




課長	係長	測量士	係

(分筆前)
確定面積平面図 $S = \frac{1}{500}$



ブロック番号 紫原

127号



新地名 町 丁目
 年 月 日

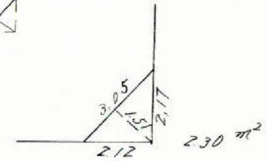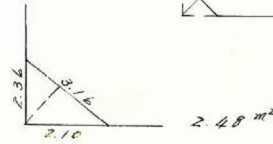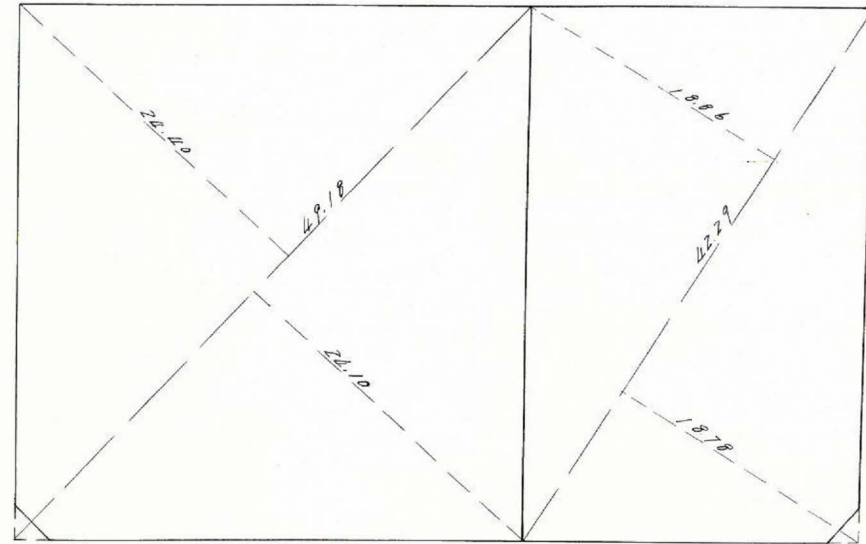

この図面等は、土地区画整理事業に関する参考資料として提供しています。
 ○図面等は換地処分時のものであり、現在の状況とは異なる場合があります。
 ○図面等によって、境界等が確定されるものではありません。

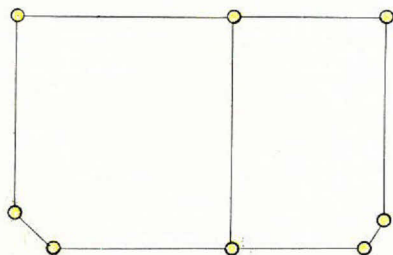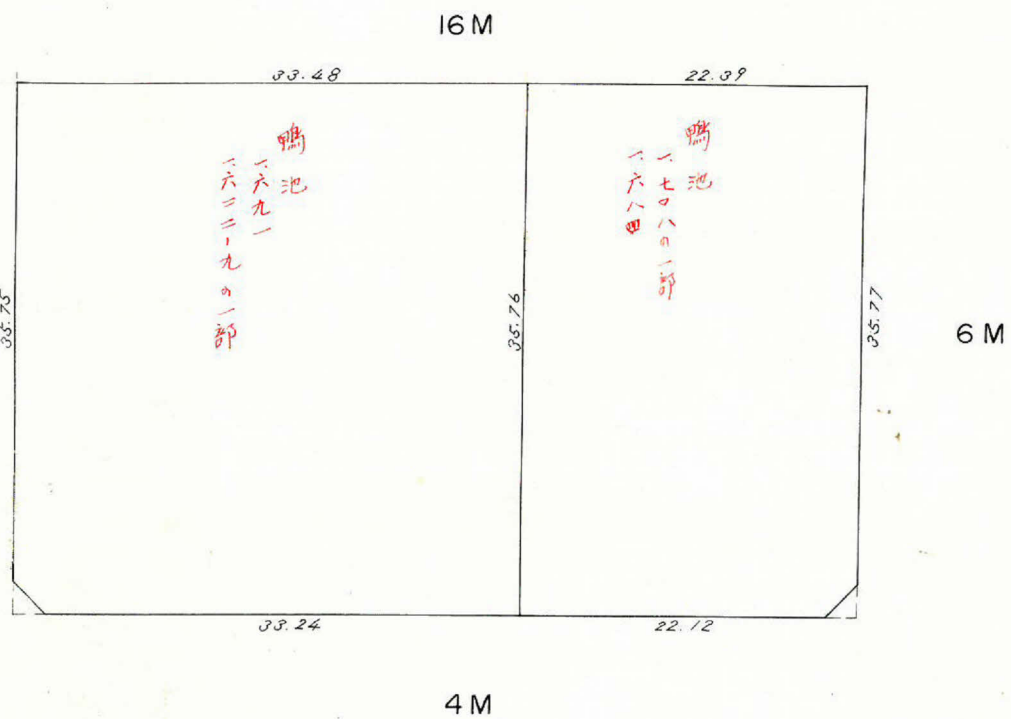

杭 8
 コツ 2

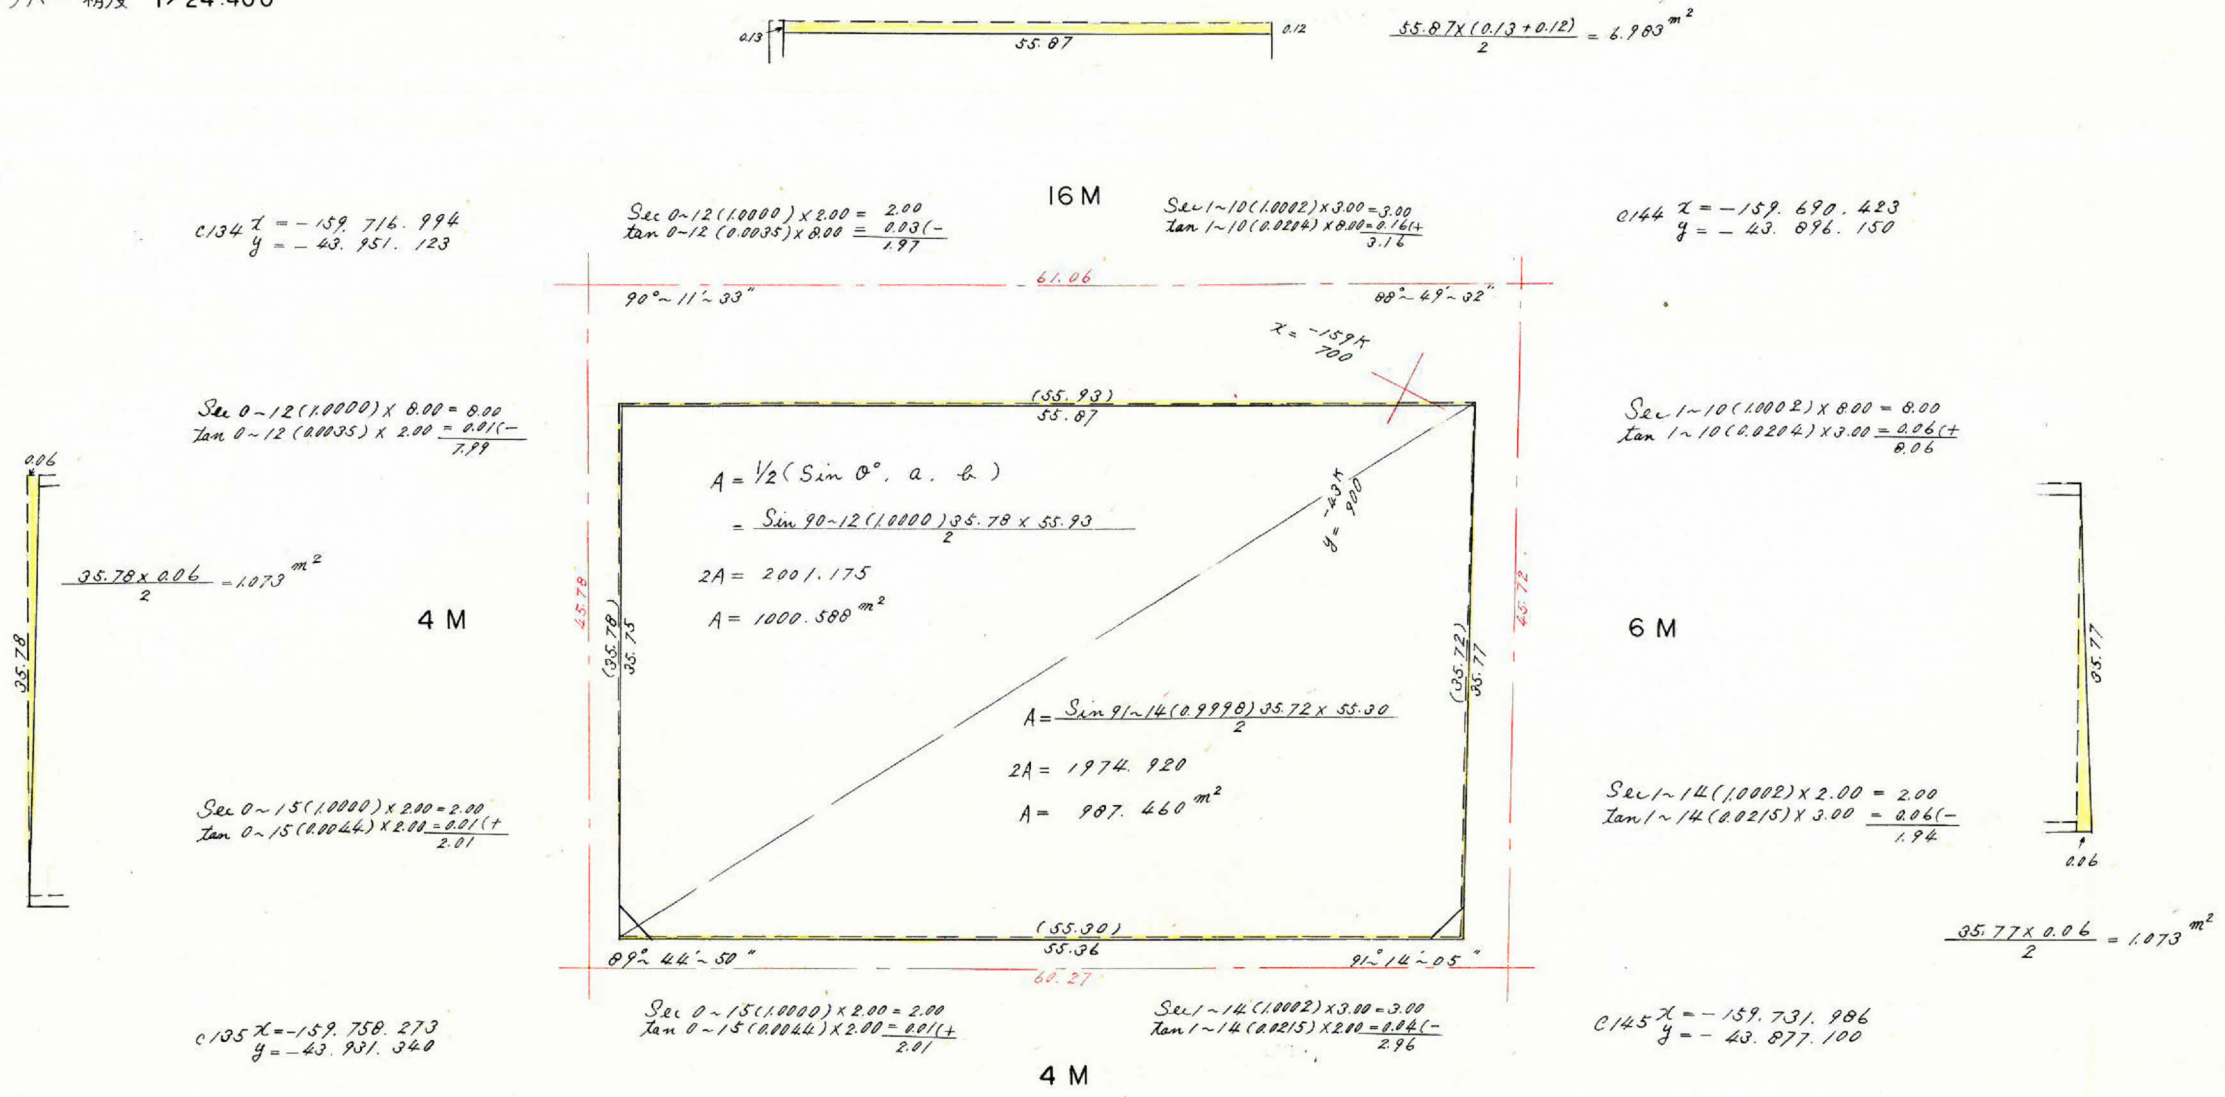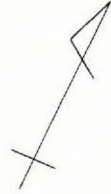

合計面積 = 1,000.588 + 987.460 + 0.482 = 1,988.53 m²
 削除 " = 2.48 + 2.30 = 4.78 m²
 残り " = 1,983.75 m²
 1,073 + 7.465 - (1,073 + 6.983) = +0.482

この図面等は、土地区画整理事業に関する参考資料として提供しています。
 ○図面等は換地処分時のものであり、現在の状況とは異なる場合があります。
 ○図面等によって、境界等が確定されるものではありません。