






課長	係長	測量士	係

(分筆前)  
**確定面積平面図**  $S = \frac{1}{500}$



ブロック番号 紫原


128号

新地名 \_\_\_\_\_ 町 \_\_\_\_\_ 丁目 \_\_\_\_\_  
 年 \_\_\_\_\_ 月 \_\_\_\_\_ 日

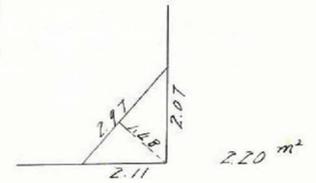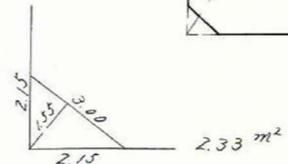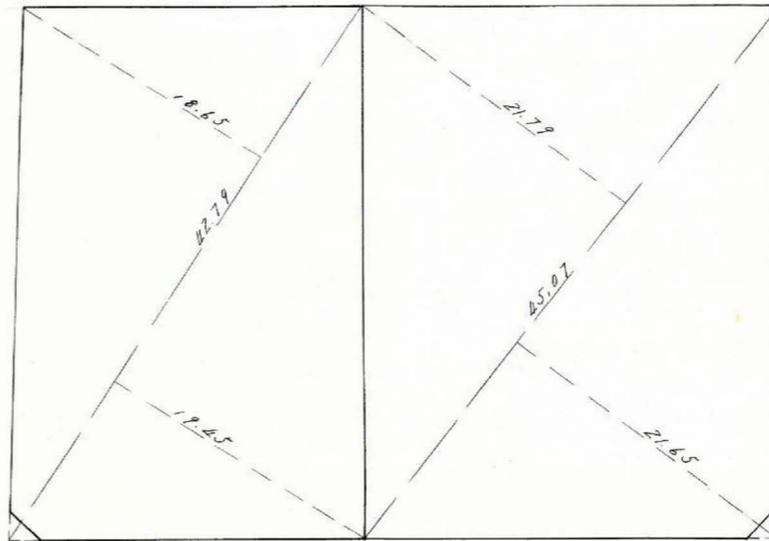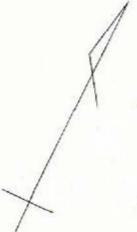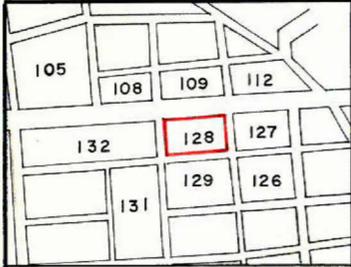

この図面等は、土地区画整理事業に関する参考資料として提供しています。  
 ○図面等は換地処分時のものであり、現在の状況とは異なる場合があります。  
 ○図面等によって、境界等が確定されるものではありません。

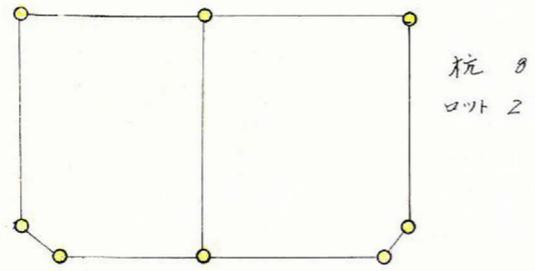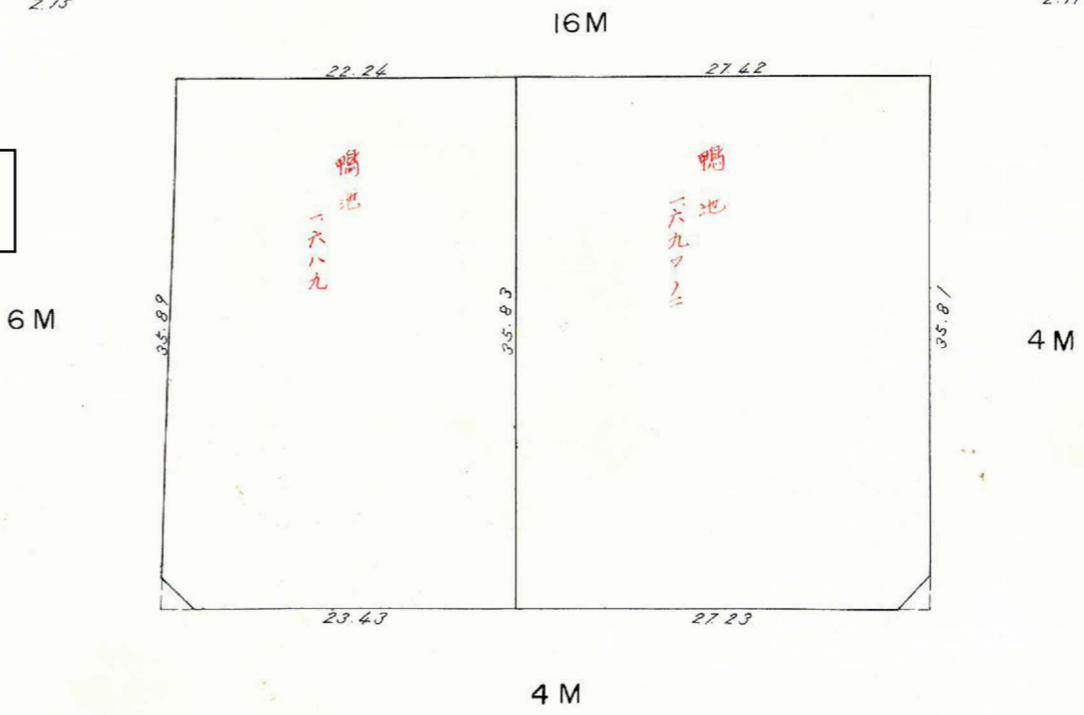

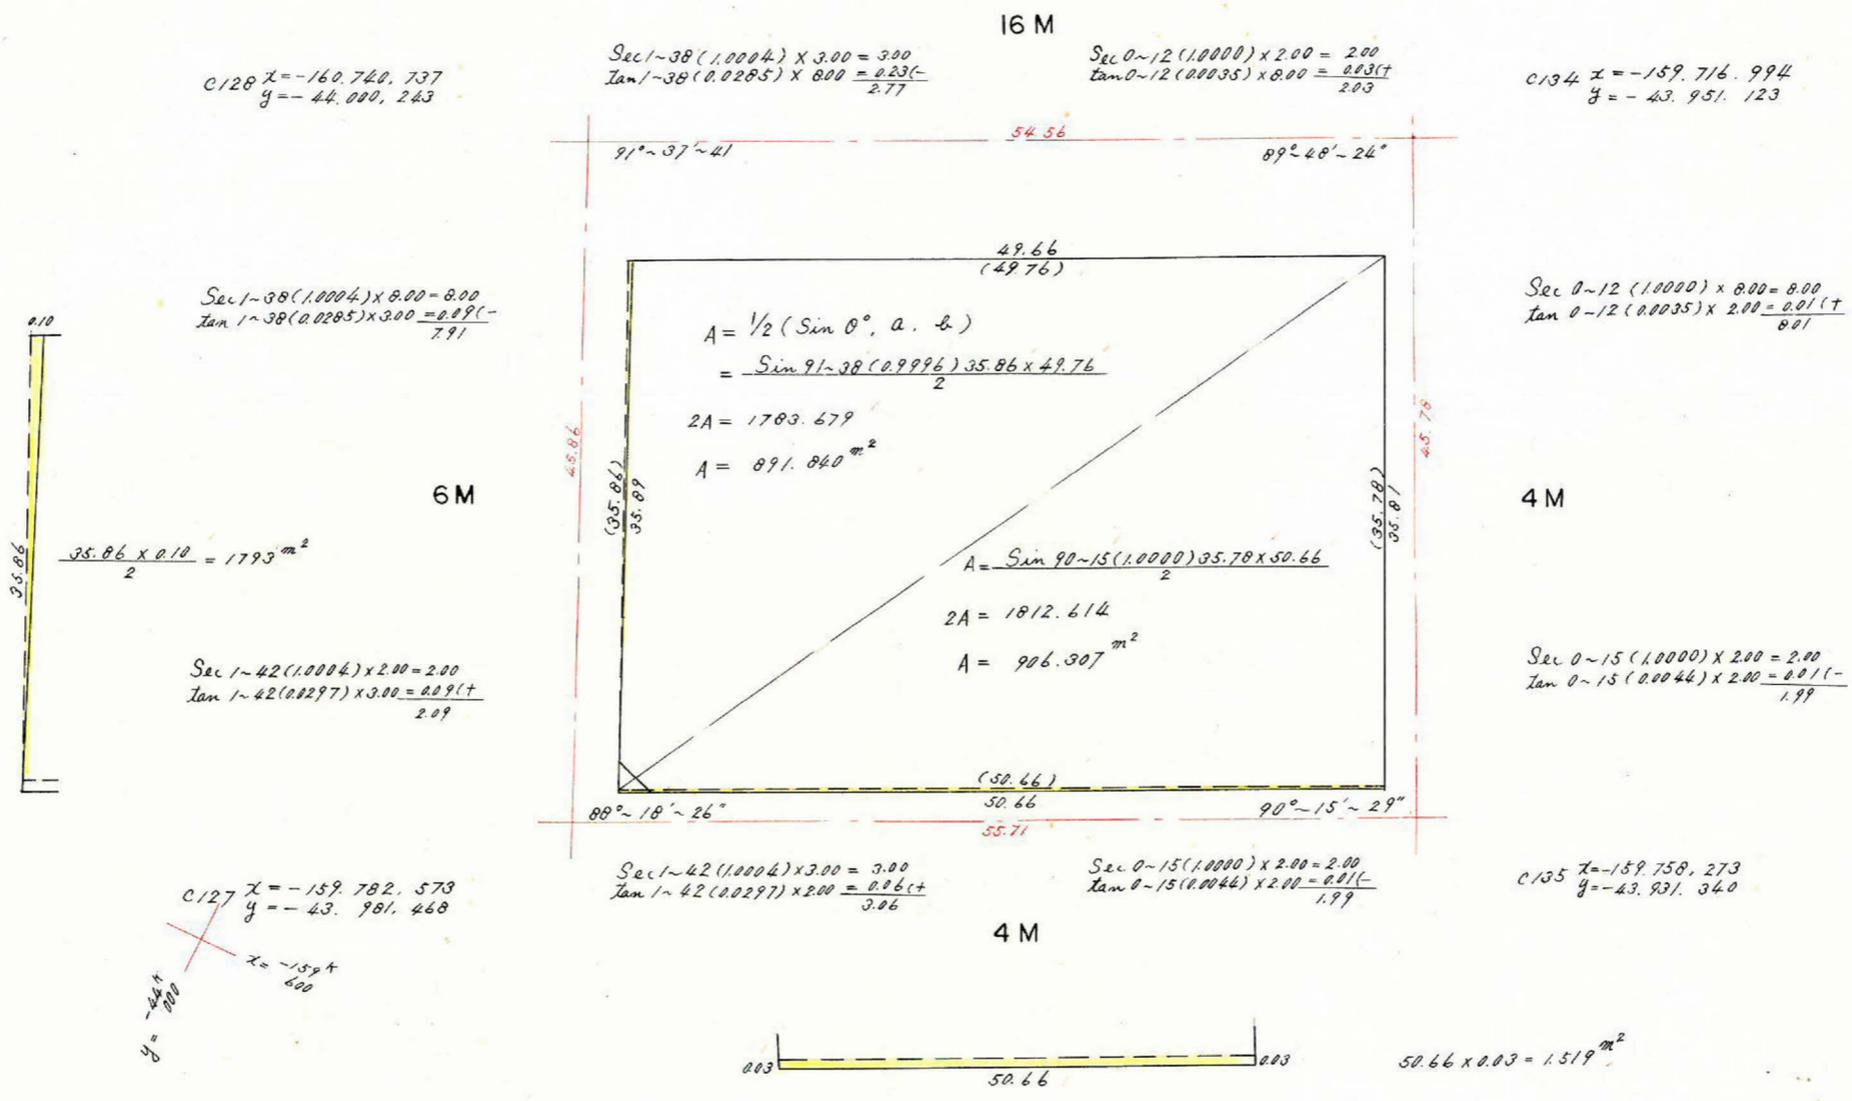

C128  $x = -160.740, 737$   
 $y = -44.000, 243$

Sec 1-38 (1.0004) x 3.00 = 3.00  
 Tan 1-38 (0.0285) x 800 =  $\frac{0.23(-)}{2.77}$

Sec 0-12 (1.0000) x 2.00 = 2.00  
 Tan 0-12 (0.0035) x 8.00 =  $\frac{0.03(+)}{2.03}$

C134  $x = -159.716, 994$   
 $y = -43.951, 123$

Sec 1-38 (1.0004) x 8.00 = 8.00  
 Tan 1-38 (0.0285) x 3.00 =  $\frac{0.85(-)}{7.91}$

Sec 0-12 (1.0000) x 8.00 = 8.00  
 Tan 0-12 (0.0035) x 2.00 =  $\frac{0.01(+)}{8.01}$

$\frac{35.86 \times 0.10}{2} = 1793 \text{ m}^2$

Sec 1-42 (1.0004) x 2.00 = 2.00  
 Tan 1-42 (0.0297) x 3.00 =  $\frac{0.09(+)}{2.09}$

Sec 0-15 (1.0000) x 2.00 = 2.00  
 Tan 0-15 (0.0044) x 2.00 =  $\frac{0.01(-)}{1.99}$

C127  $x = -159.782, 573$   
 $y = -43.981, 468$

Sec 1-42 (1.0004) x 3.00 = 3.00  
 Tan 1-42 (0.0297) x 2.00 =  $\frac{0.06(+)}{3.06}$

Sec 0-15 (1.0000) x 2.00 = 2.00  
 Tan 0-15 (0.0044) x 2.00 =  $\frac{0.01(-)}{1.99}$

C135  $x = -159.758, 273$   
 $y = -43.931, 340$

$50.66 \times 0.03 = 1.519 \text{ m}^2$

$1.519 - 1.793 = -0.274$

合計面積 =  $891.840 + 906.307 - 0.274 = 1.797.87 \text{ m}^2$   
 剪除 " =  $2.33 + 2.20 = 4.53 \text{ m}^2$   
 残り " =  $1.793.34 \text{ m}^2$

この図面等は、土地区画整理事業に関する参考資料として提供しています。  
 ○図面等は換地処分時のものであり、現在の状況とは異なる場合があります。  
 ○図面等によって、境界等が確定されるものではありません。