

課長	係長	測量士	係

(分 筆 前)




確定面積平面図 $S = \frac{1}{500}$

ブロック番号



紫原

157号






新地名 町 丁目
年 月 日

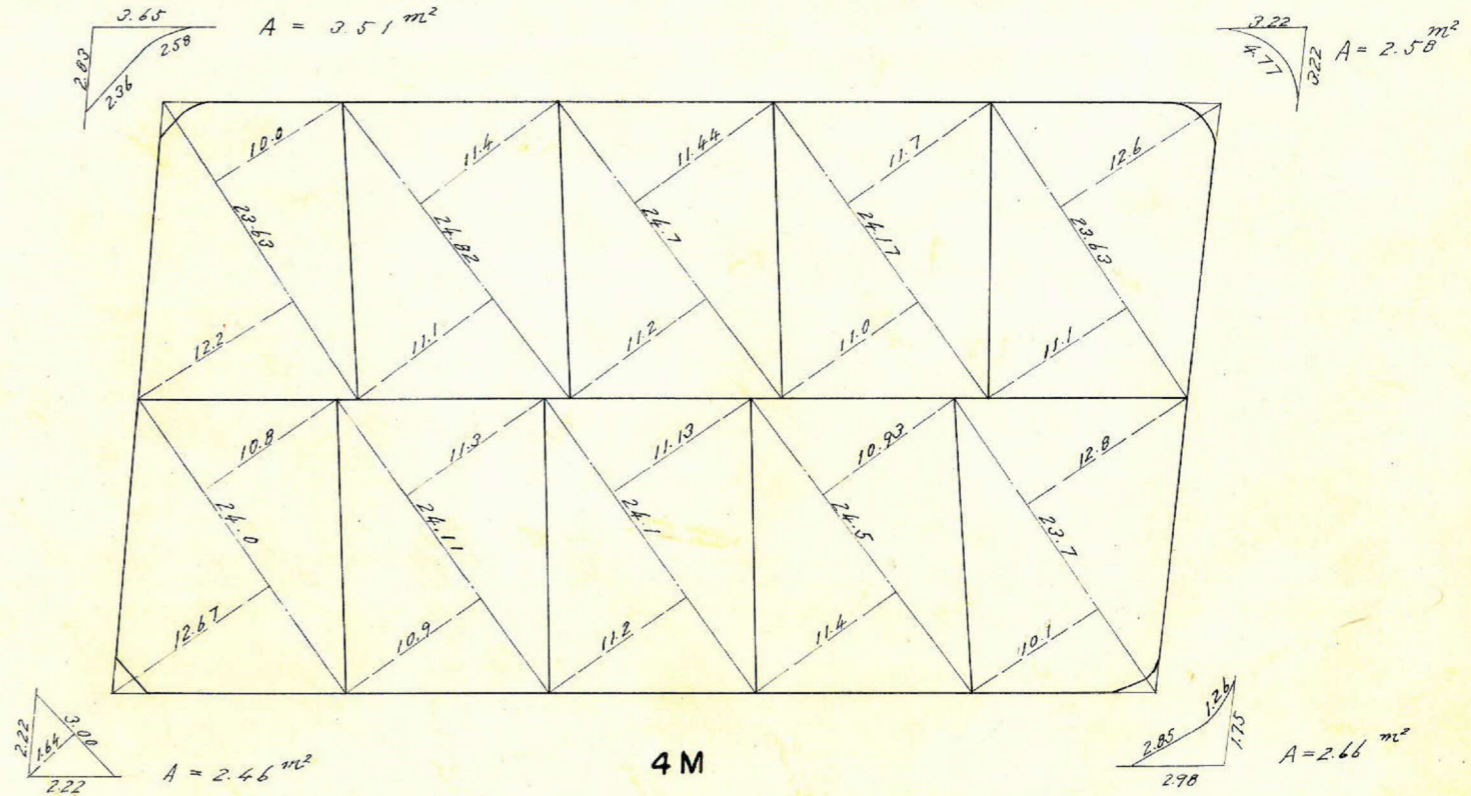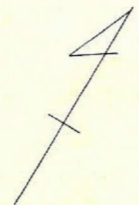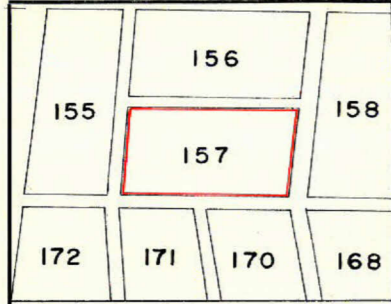

この図面等は、土地区画整理事業に関する参考資料として提供しています。
 ○図面等は換地処分時のものであり、現在の状況とは異なる場合があります。
 ○図面等によって、境界等が確定されるものではありません。

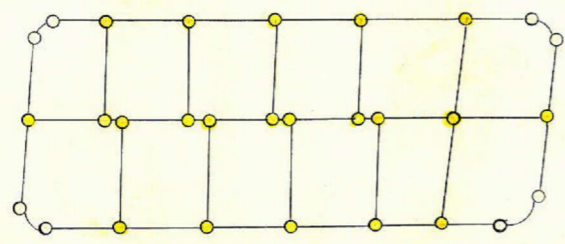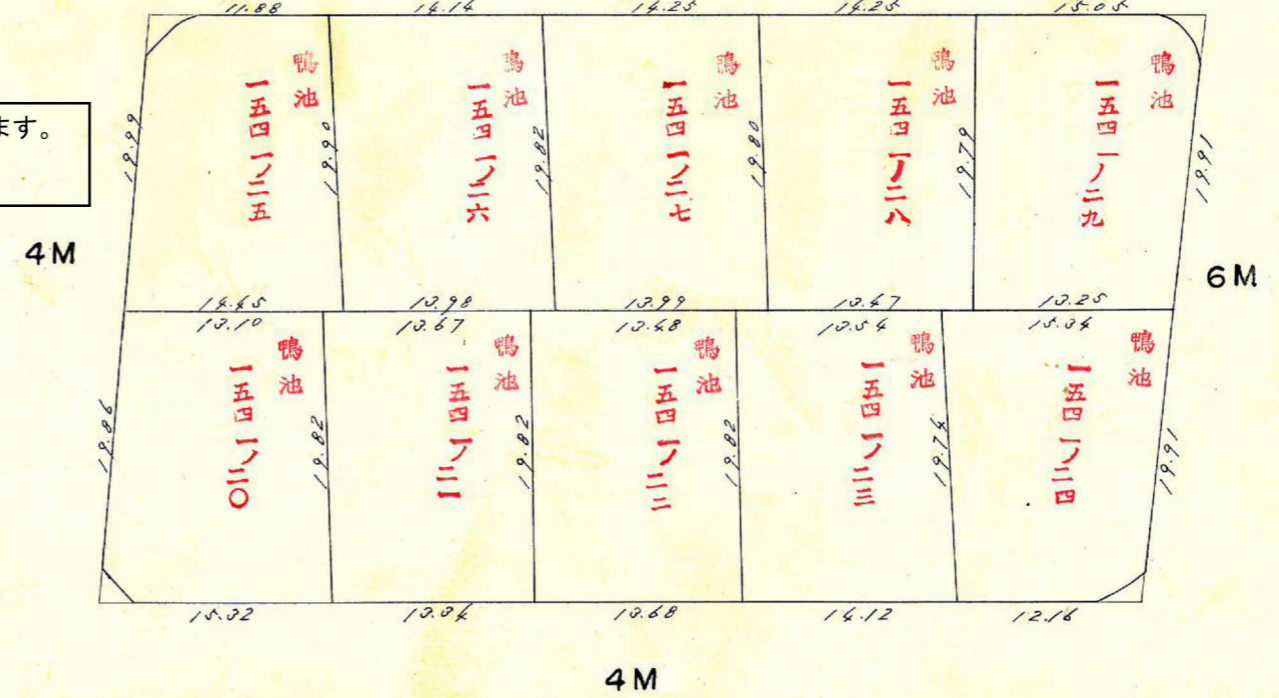

杭 21
口 12

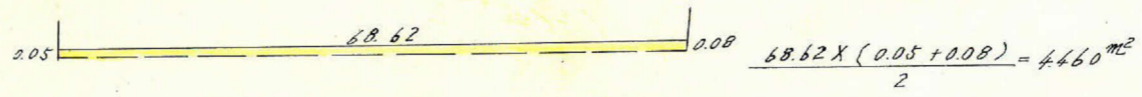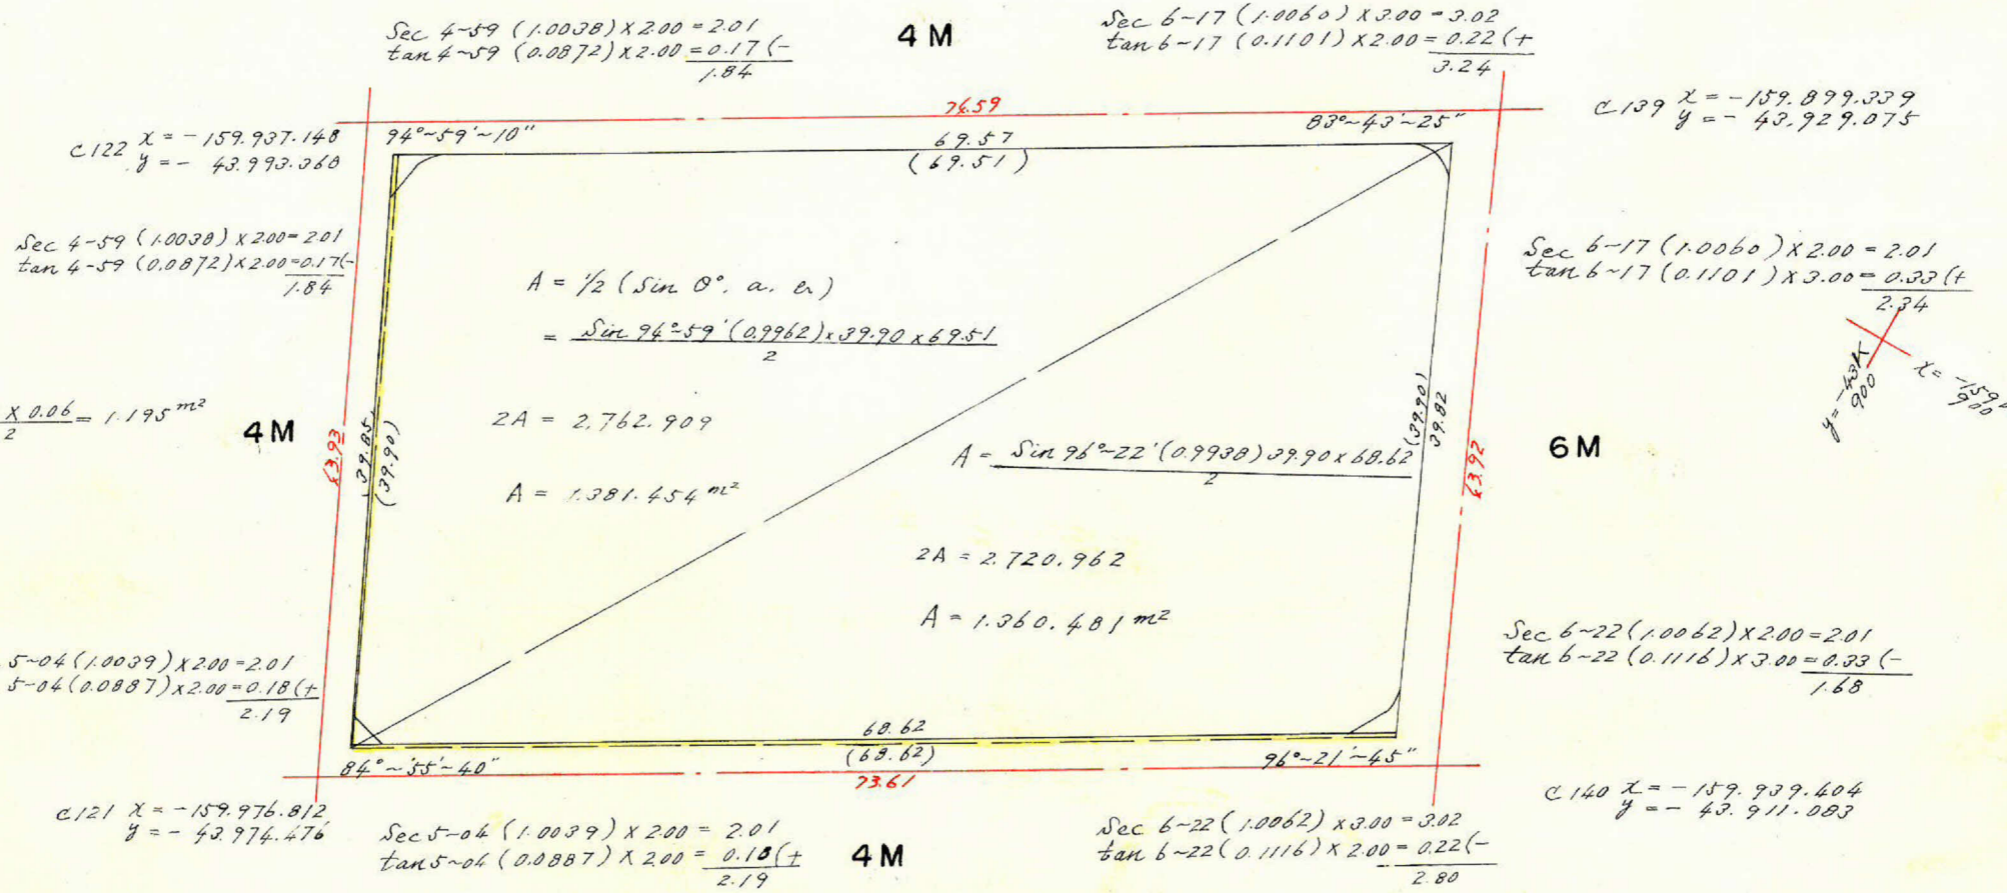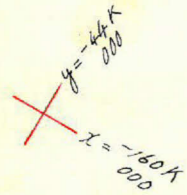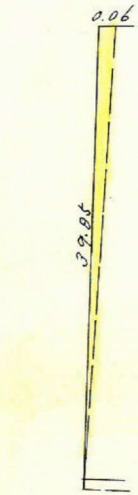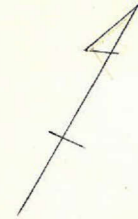

$1.195 - 4.460 = -3.265$

合計面積 $1,381.454 + 1,360.481 - 3.265 = 2,738.67\ m^2$
 剪除 $3.51 + 266 + 258 + 266 = 11.21\ m^2$
 プラス $= 2,727.46\ m^2$

この図面等は、土地区画整理事業に関する参考資料として提供しています。
 ○図面等は換地処分時のものであり、現在の状況とは異なる場合があります。
 ○図面等によって、境界等が確定されるものではありません。