



課	長	係	長	測量士	係

(分 筆 前)
 確定面積平面図 $S = \frac{1}{500}$


ブロック番号 紫原

155 号


新地名 町 丁目
 年 月 日

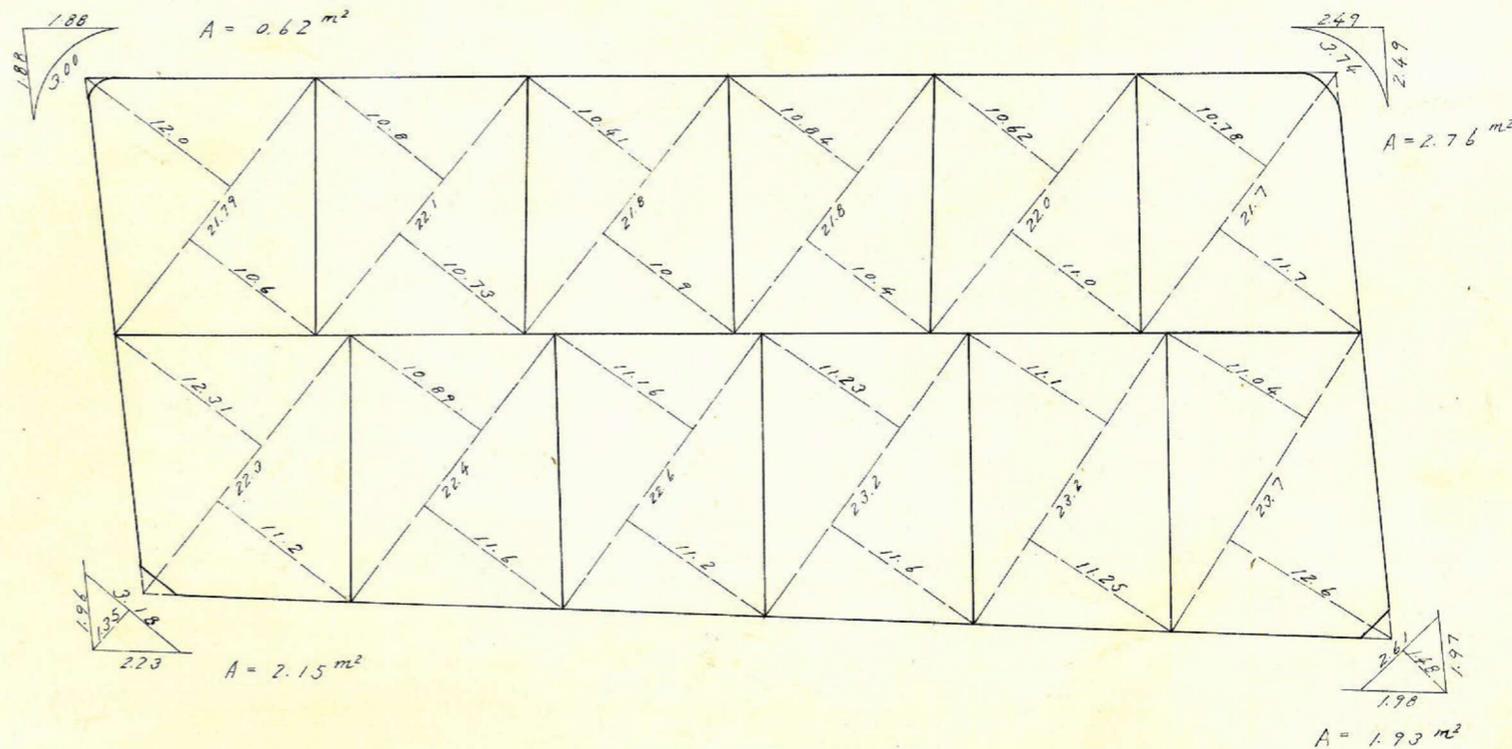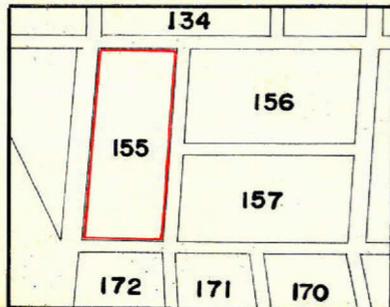


この図面等は、土地区画整理事業に関する参考資料として提供しています。
 ○図面等は換地処分時のものであり、現在の状況とは異なる場合があります。
 ○図面等によって、境界等が確定されるものではありません。

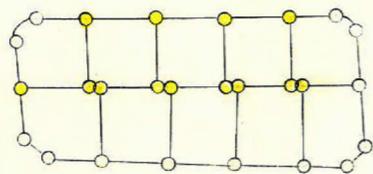

杭 13
 Dyt 10

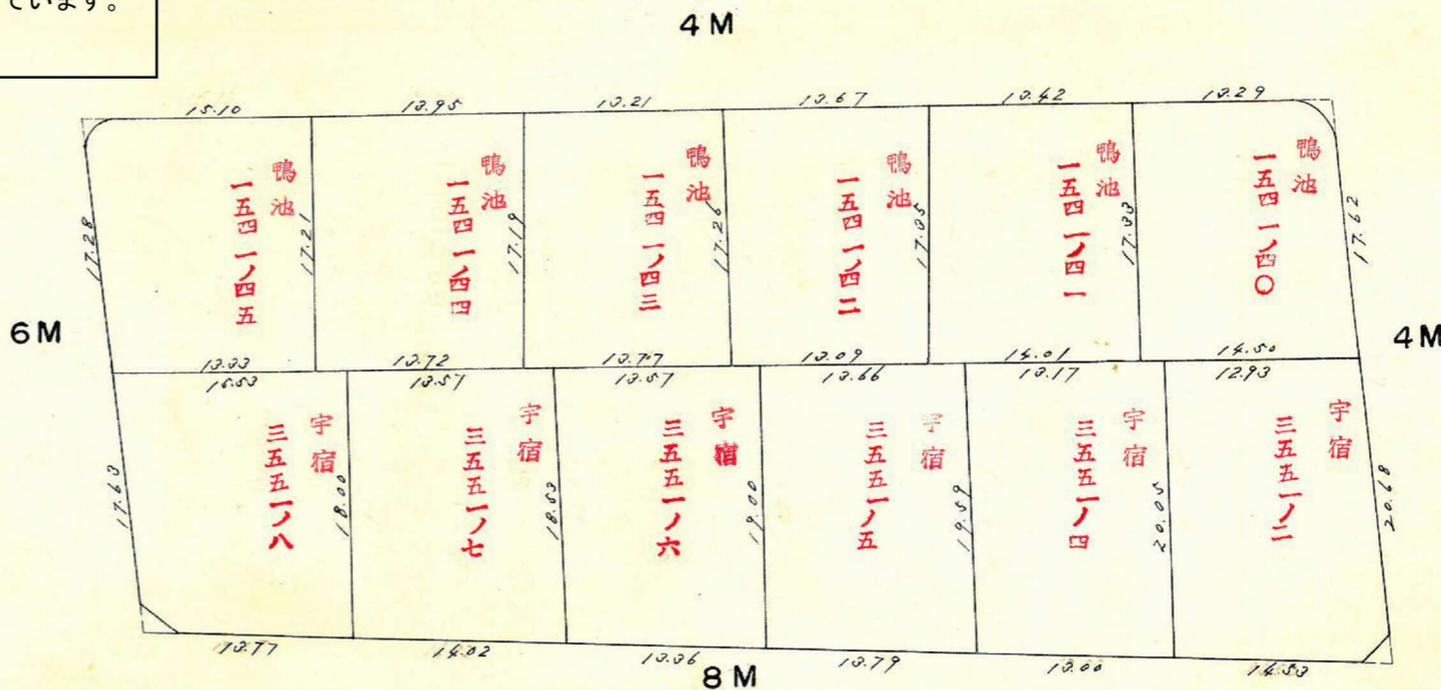

この図面等は、土地区画整理事業に関する参考資料として提供しています。
 ○図面等は換地処分時のものであり、現在の状況とは異なる場合があります。
 ○図面等によって、境界等が確定されるものではありません。

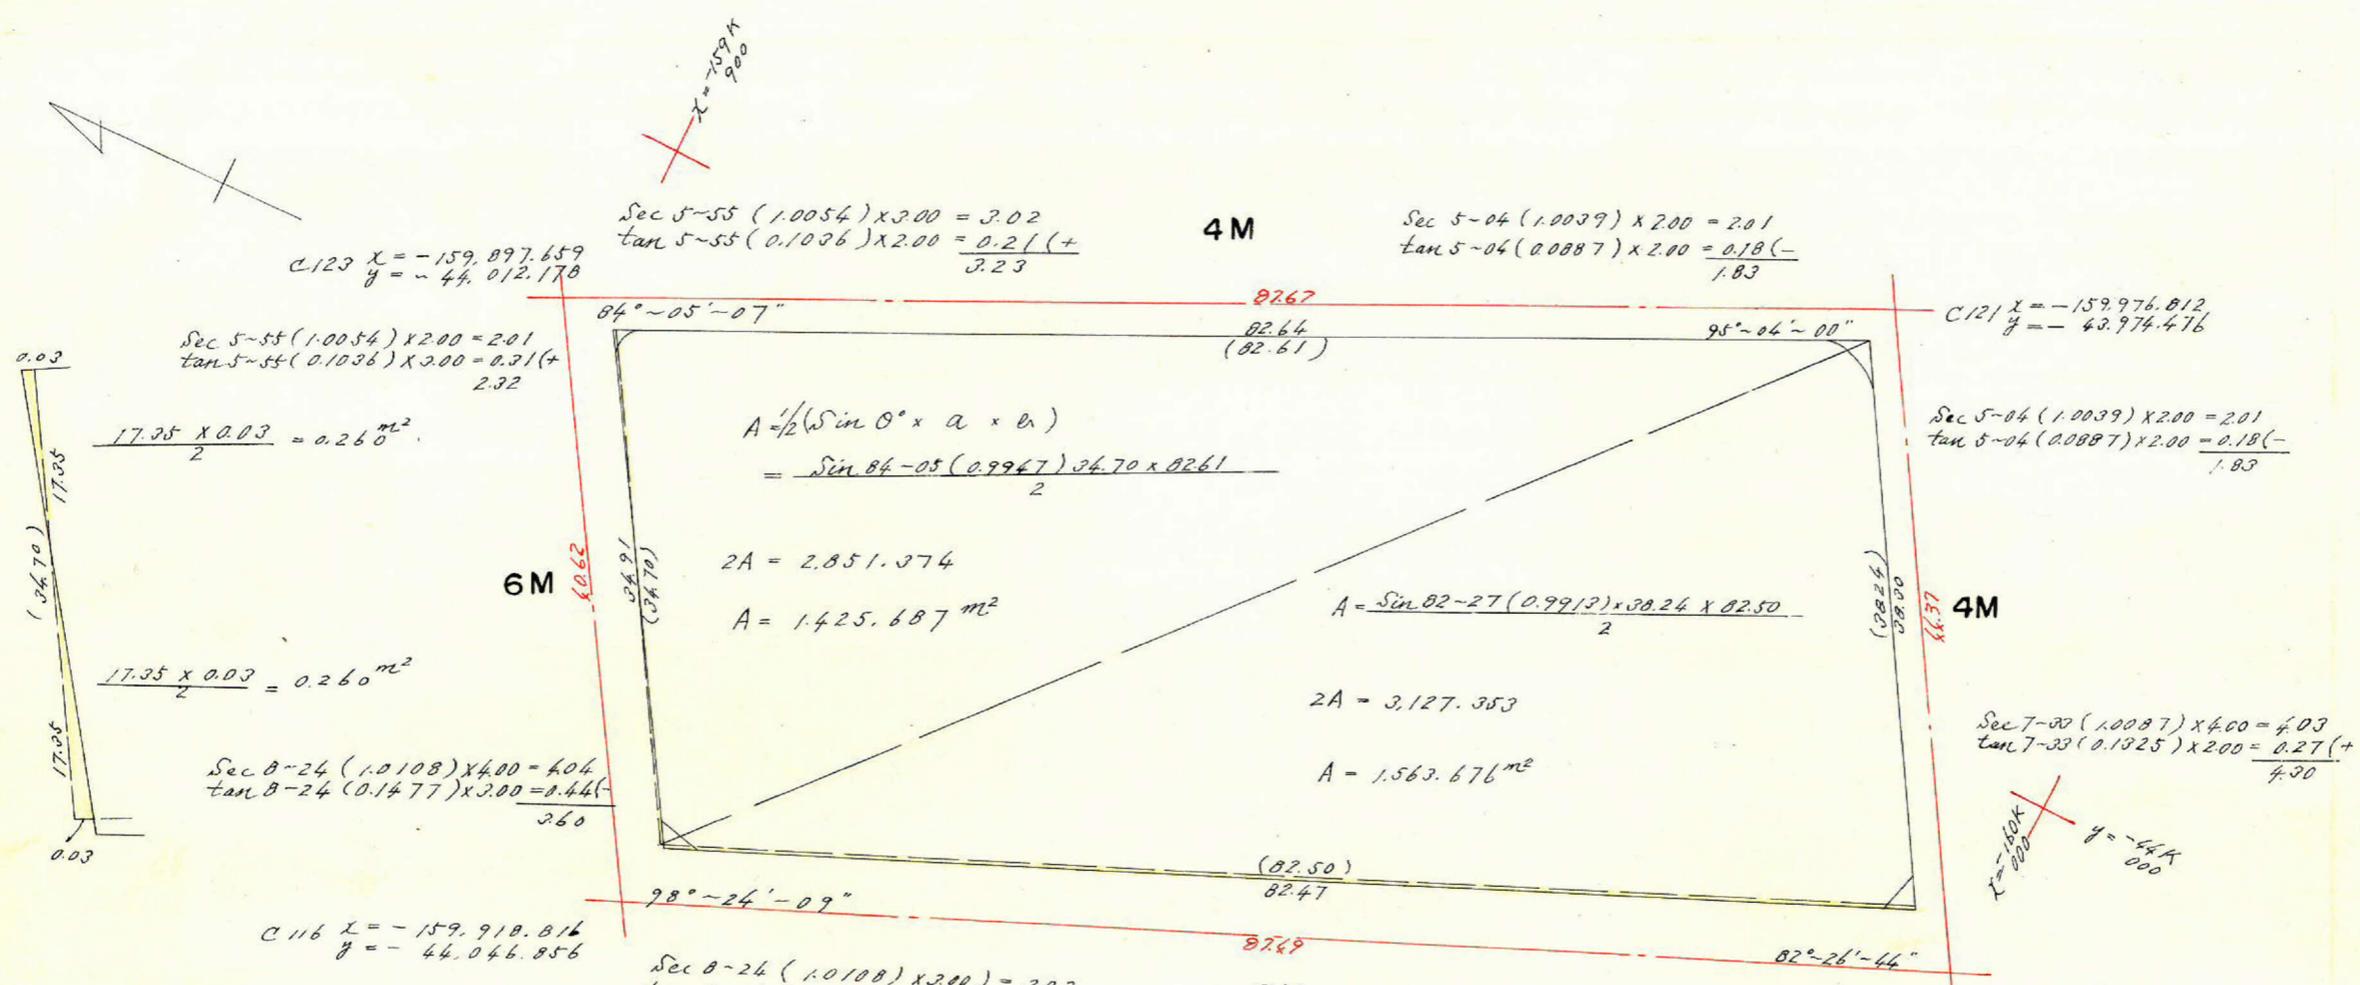

C123 $x = -159.897.659$
 $y = -44.012.178$

Sec 5-55 (1.0054) x 2.00 = 2.02
 $\tan 5-55 (0.1036) x 2.00 = \frac{0.21(+)}{3.23}$

Sec 5-04 (1.0039) x 2.00 = 2.01
 $\tan 5-04 (0.0887) x 2.00 = \frac{0.18(-)}{1.83}$

C121 $x = -159.976.812$
 $y = -43.974.476$

Sec 5-04 (1.0039) x 2.00 = 2.01
 $\tan 5-04 (0.0887) x 2.00 = \frac{0.18(-)}{1.83}$

Sec 5-55 (1.0054) x 2.00 = 2.01
 $\tan 5-55 (0.1036) x 2.00 = \frac{0.21(+)}{2.22}$

$\frac{17.05 \times 0.03}{2} = 0.260 \text{ m}^2$

$\frac{17.05 \times 0.03}{2} = 0.260 \text{ m}^2$

Sec 8-24 (1.0108) x 4.00 = 4.04
 $\tan 8-24 (0.1477) x 3.00 = \frac{0.44(-)}{3.60}$

C116 $x = -159.918.816$
 $y = -44.046.856$

Sec 8-24 (1.0108) x 2.00 = 2.03
 $\tan 8-24 (0.1477) x 4.00 = \frac{0.59(-)}{2.44}$

Sec 7-33 (1.0087) x 2.00 = 2.02
 $\tan 7-33 (0.1325) x 4.00 = \frac{0.53(+)}{2.55}$

C120 $x = -159.999.359$
 $y = -44.012.893$

$\frac{82.47 \times (0.21 + 0.06)}{2} = 11.133 \text{ m}^2$

$0.260 + 11.133 - 0.260 = +11.133$

合計面積	=	1.425.687	+	1.563.676	+	11.133	=	3.000.500	m ²		
前除	=	0.62	+	2.15	+	2.76	+	1.93	=	7.46	m ²
1.0.47	=								=	2,993.04	m ²