
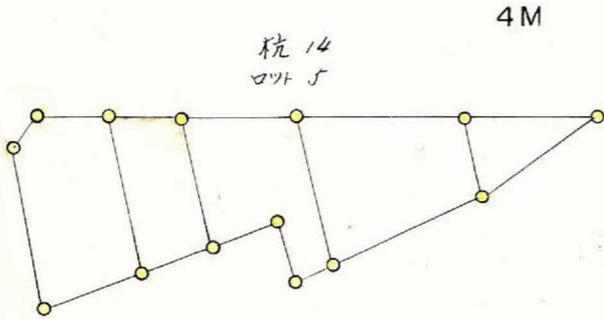
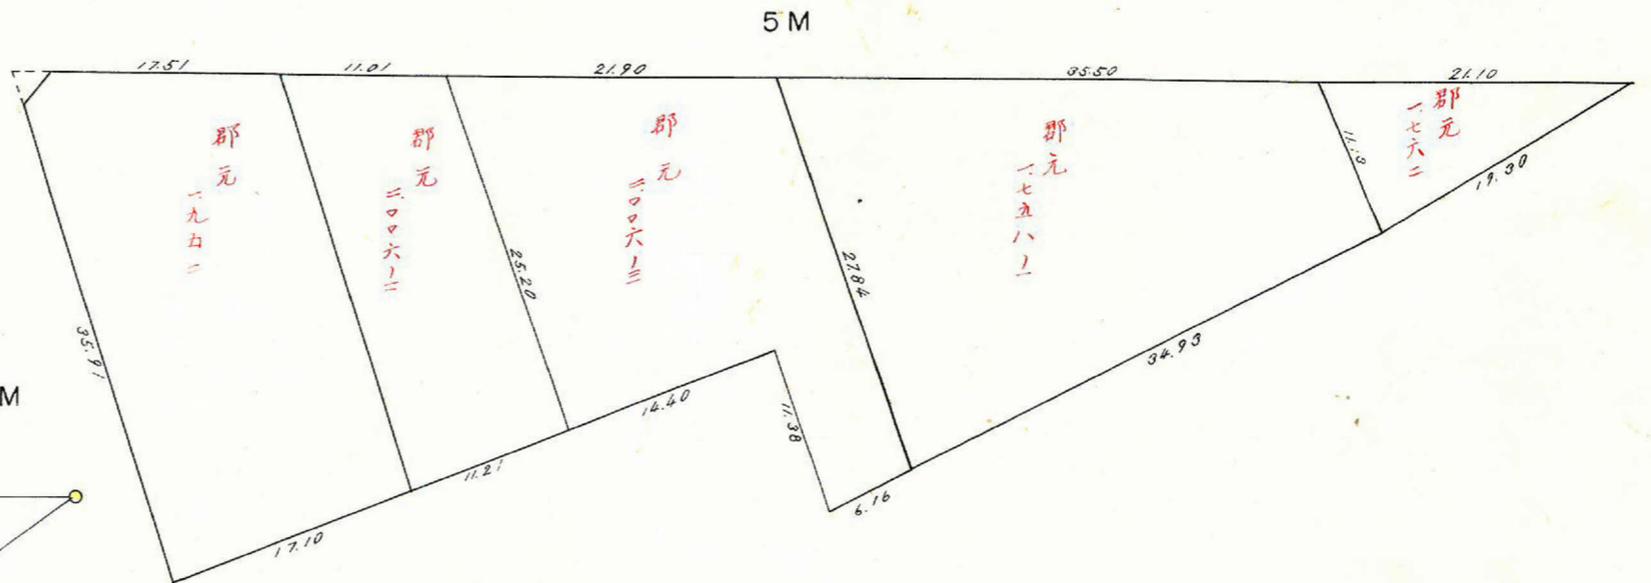
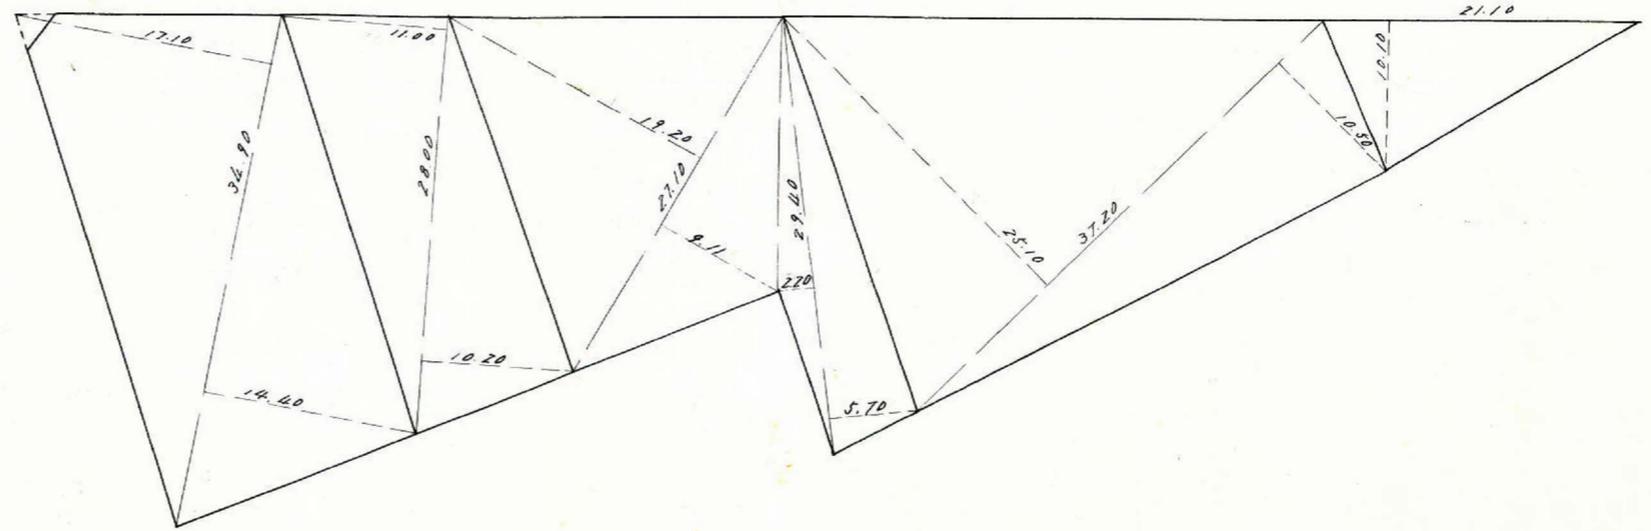
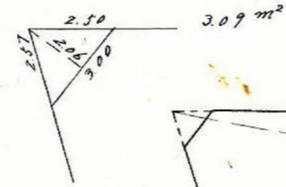


課長	係長	測量士	係

(分筆前)  
 確定面積平面図  $S = \frac{1}{500}$


ブロック番号 紫原 199-1号

新地名 町 丁目  
 年 月 日

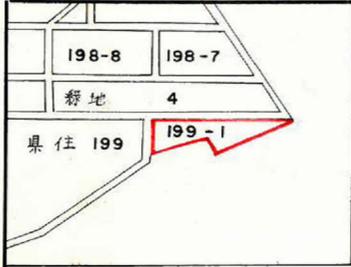

この図面等は、土地区画整理事業に関する参考資料として提供しています。  
 ○図面等は換地処分時のものであり、現在の状況とは異なる場合があります。  
 ○図面等によって、境界等が確定されるものではありません。

この図面等は、土地区画整理事業に関する参考資料として提供しています。  
 ○図面等は換地処分時のものであり、現在の状況とは異なる場合があります。  
 ○図面等によって、境界等が確定されるものではありません。

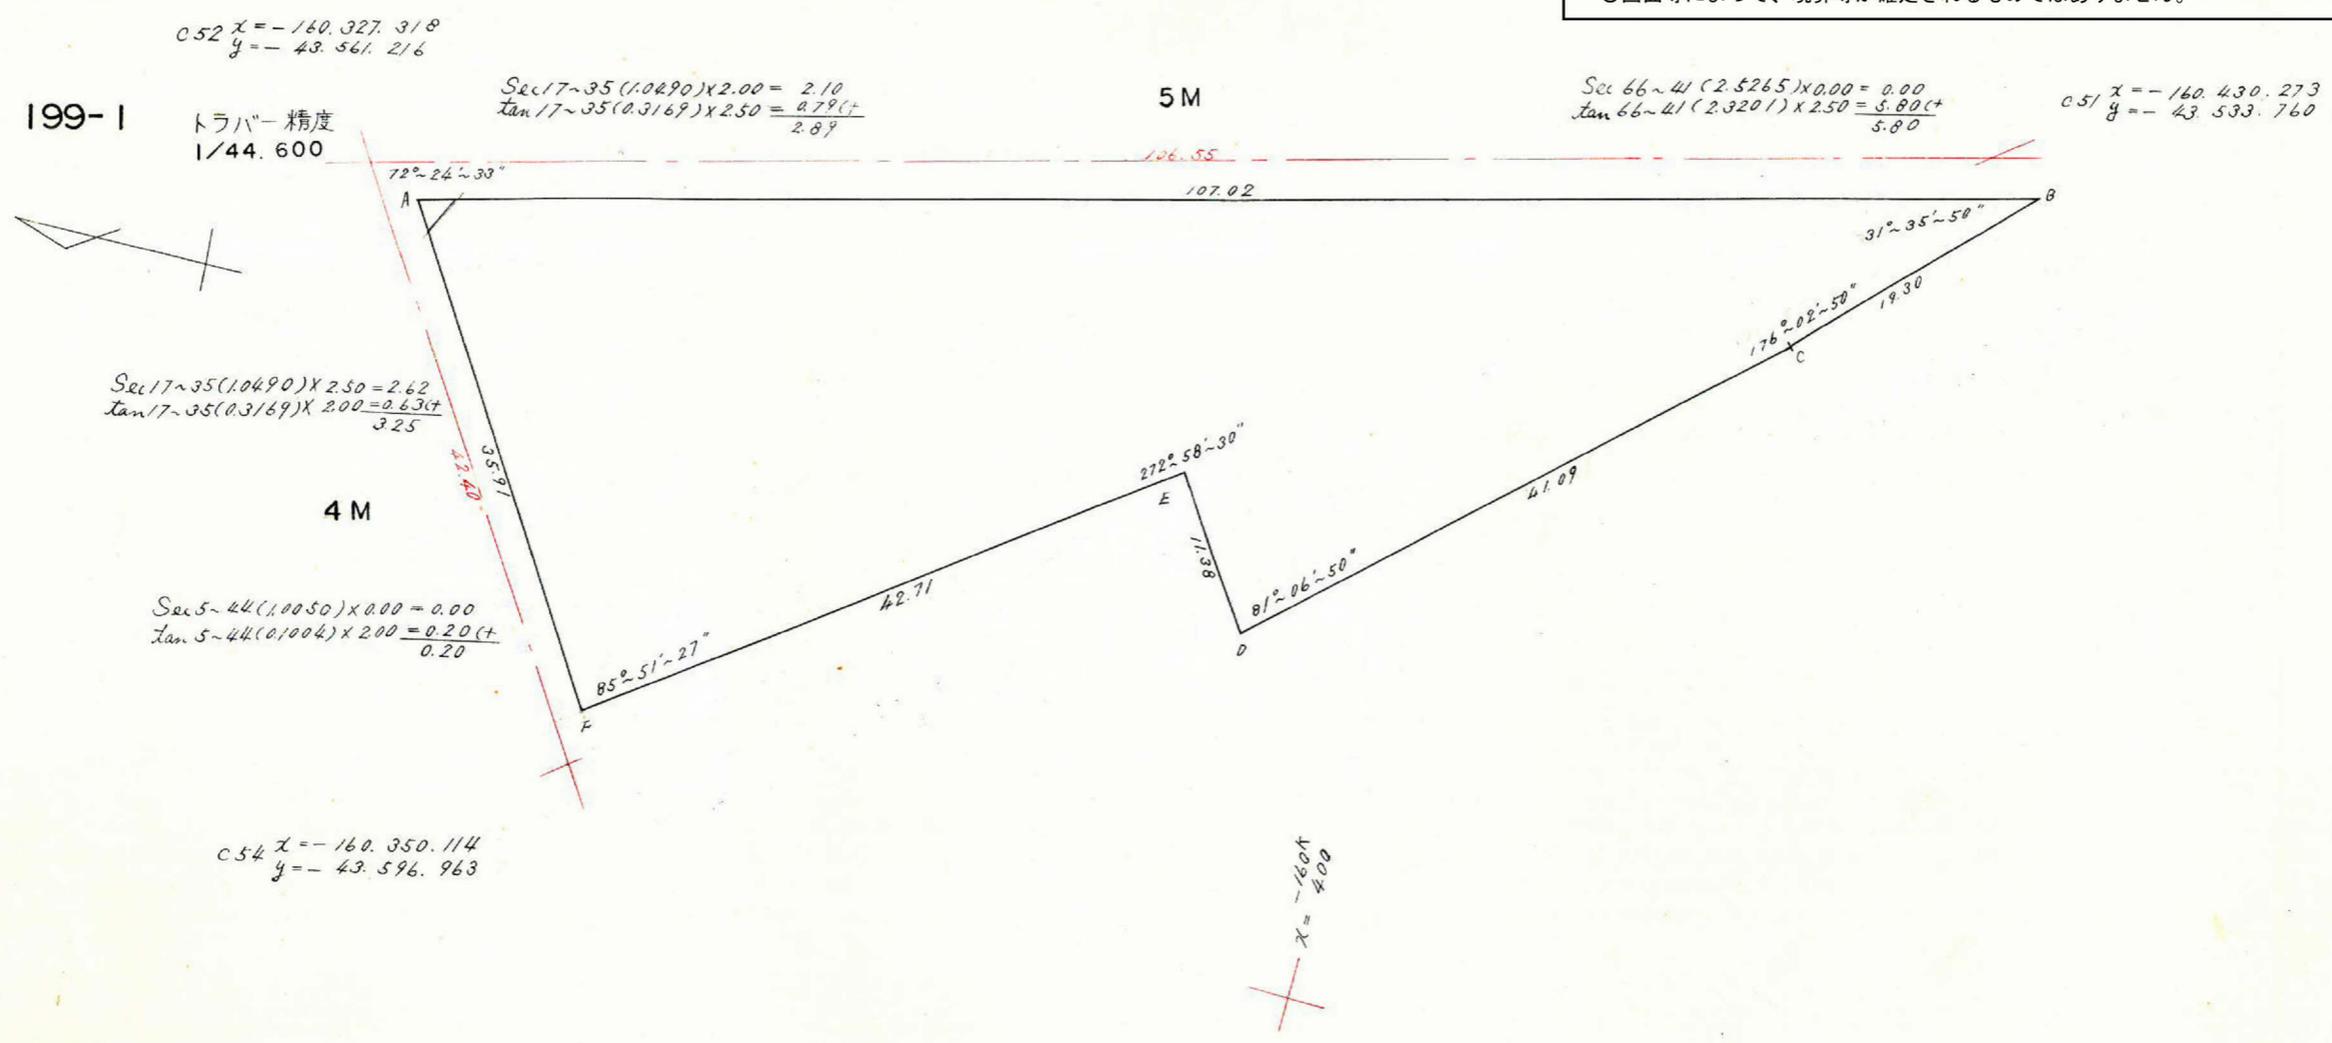

合計面積 = 2114.92 m<sup>2</sup>  
 剪除 " = 3.09 m<sup>2</sup>  
 フロア " = 2111.83 m<sup>2</sup>

測点	仮方位角	距離(S)	仮方位(A)	真数		S. COS(A)		S. Sin(A)		合緯距	合経距	倍子午線距	倍面積		
				COS(A)	Sin(A)	+	-	+	-						
A	107.35	107.02	S 72.25 E	0.3021	0.9533		-11 32.331	102.022		-32.342	+102.019	+102.019	-	3299.498	
B	256.00	19.30	S 76.00 W	0.2419	0.9703		-2 4.669		18.727	-37.013	+88.292	+185.311	-	865.587	
C	252.57	41.09	S 79.57 W	0.1745	0.9847		-4 7.170		40.461	-44.187	+42.831	+126.123	-	904.806	
D	358.50	11.38	N 1.10 W	0.9998	0.0204	11.378	-1		0.232	-32.810	+42.599	+85.430	+	971.937	
E	265.51	42.71	S 85.51 W	0.0724	0.9974		-4 3.092		42.599	-35.906	0	+42.599	-	131.886	
F	360.00	35.91	N 0.00 E	1.0000	0.0000	35.910	-4		0	0					
						47.288		47.262	102.022						4229.840
						+0.026		+0.003							1/2 = 2114.920 m <sup>2</sup>