

課長	係長	測量士	係




(分筆前)

確定面積平面図 $S = \frac{1}{500}$

ブロック番号 紫原

201 号

新地名 町 丁目
年 月 日

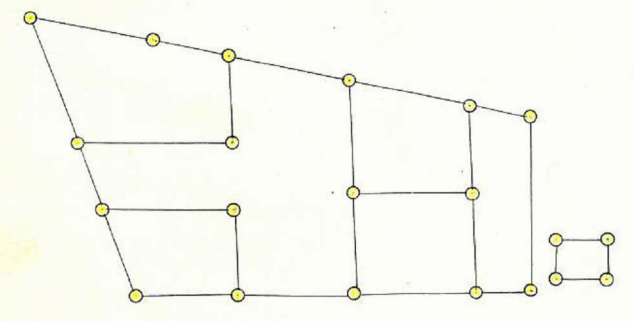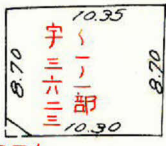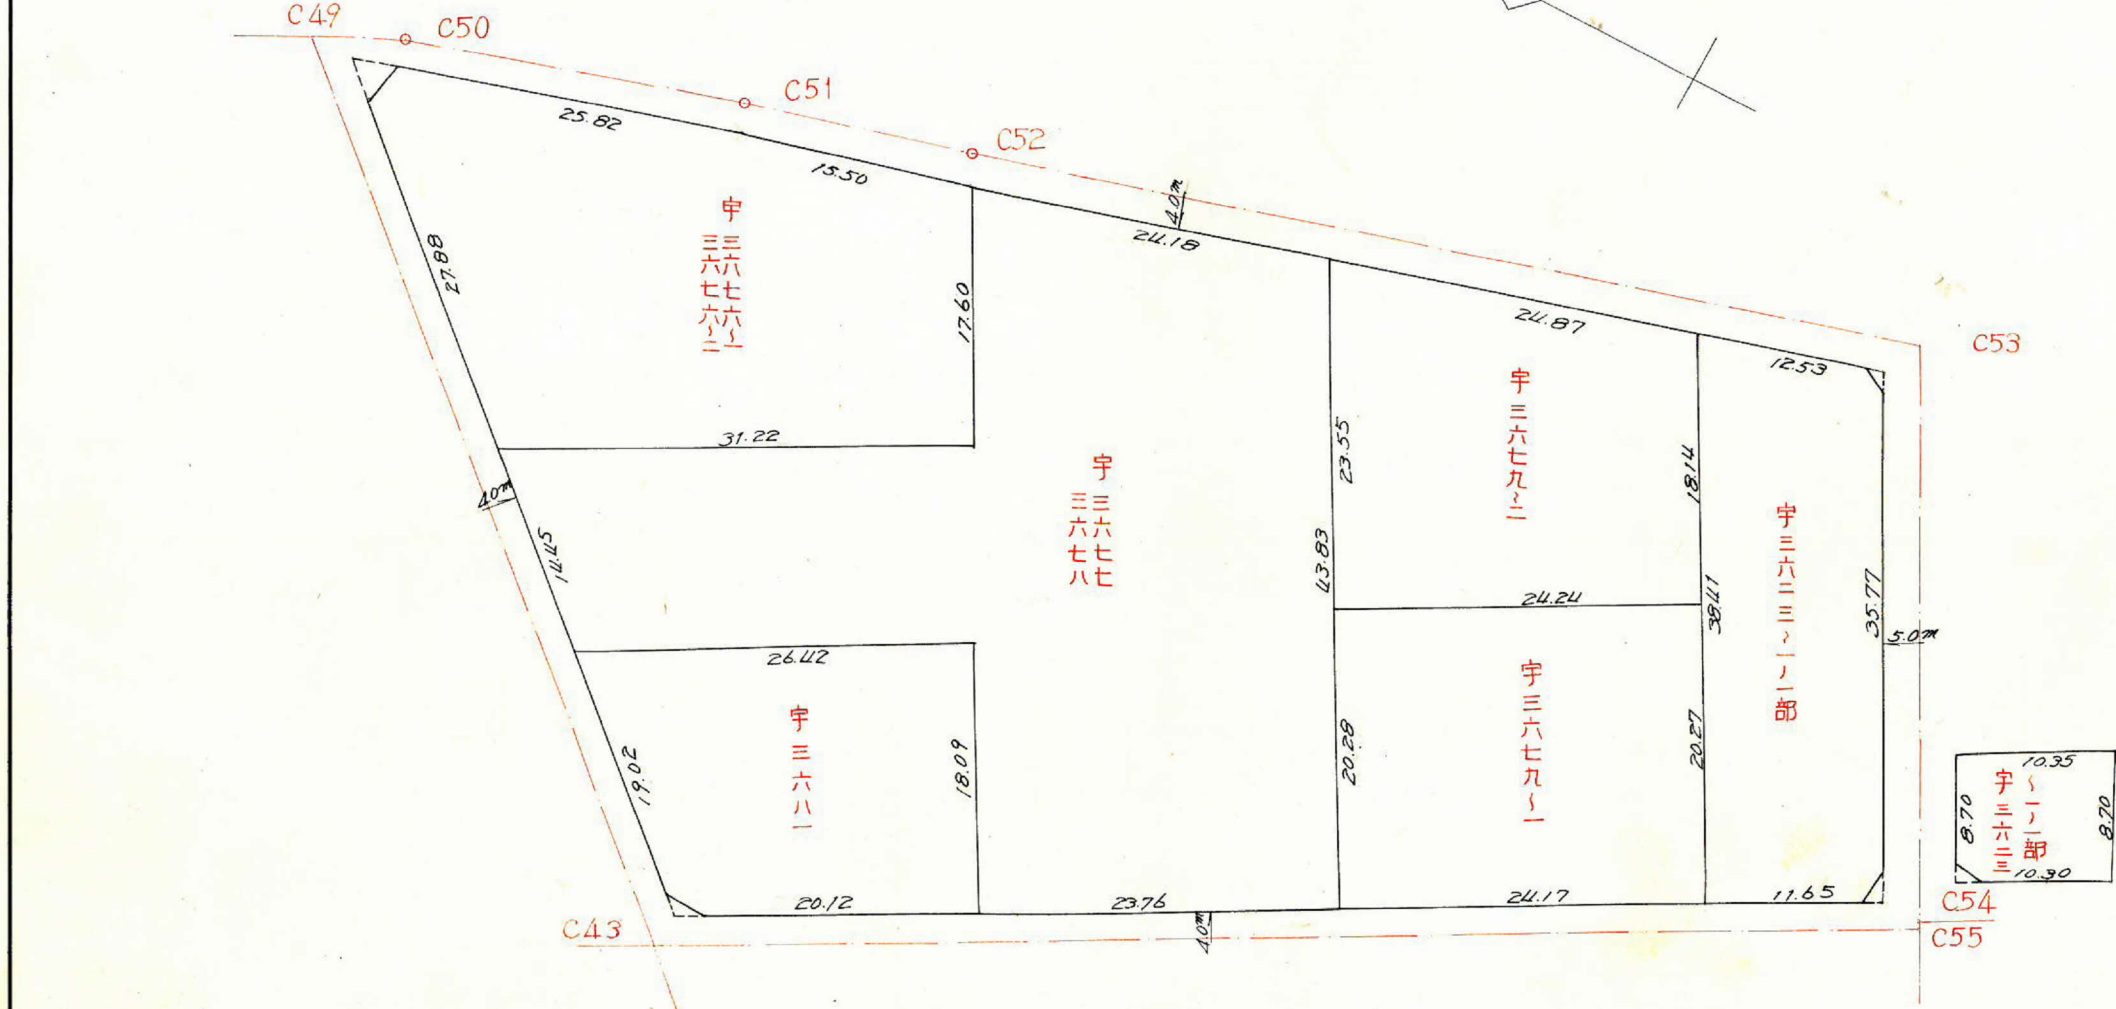

この図面等は、土地区画整理事業に関する参考資料として提供しています。
 ○図面等は換地処分時のものであり、現在の状況とは異なる場合があります。
 ○図面等によって、境界等が確定されるものではありません。


課長	係長	測量士	係

(分筆前)
 確定面積平面図 $S = \frac{1}{500}$

ブロック番号 紫原

201 号


新地名 町 丁目
 年 月 日

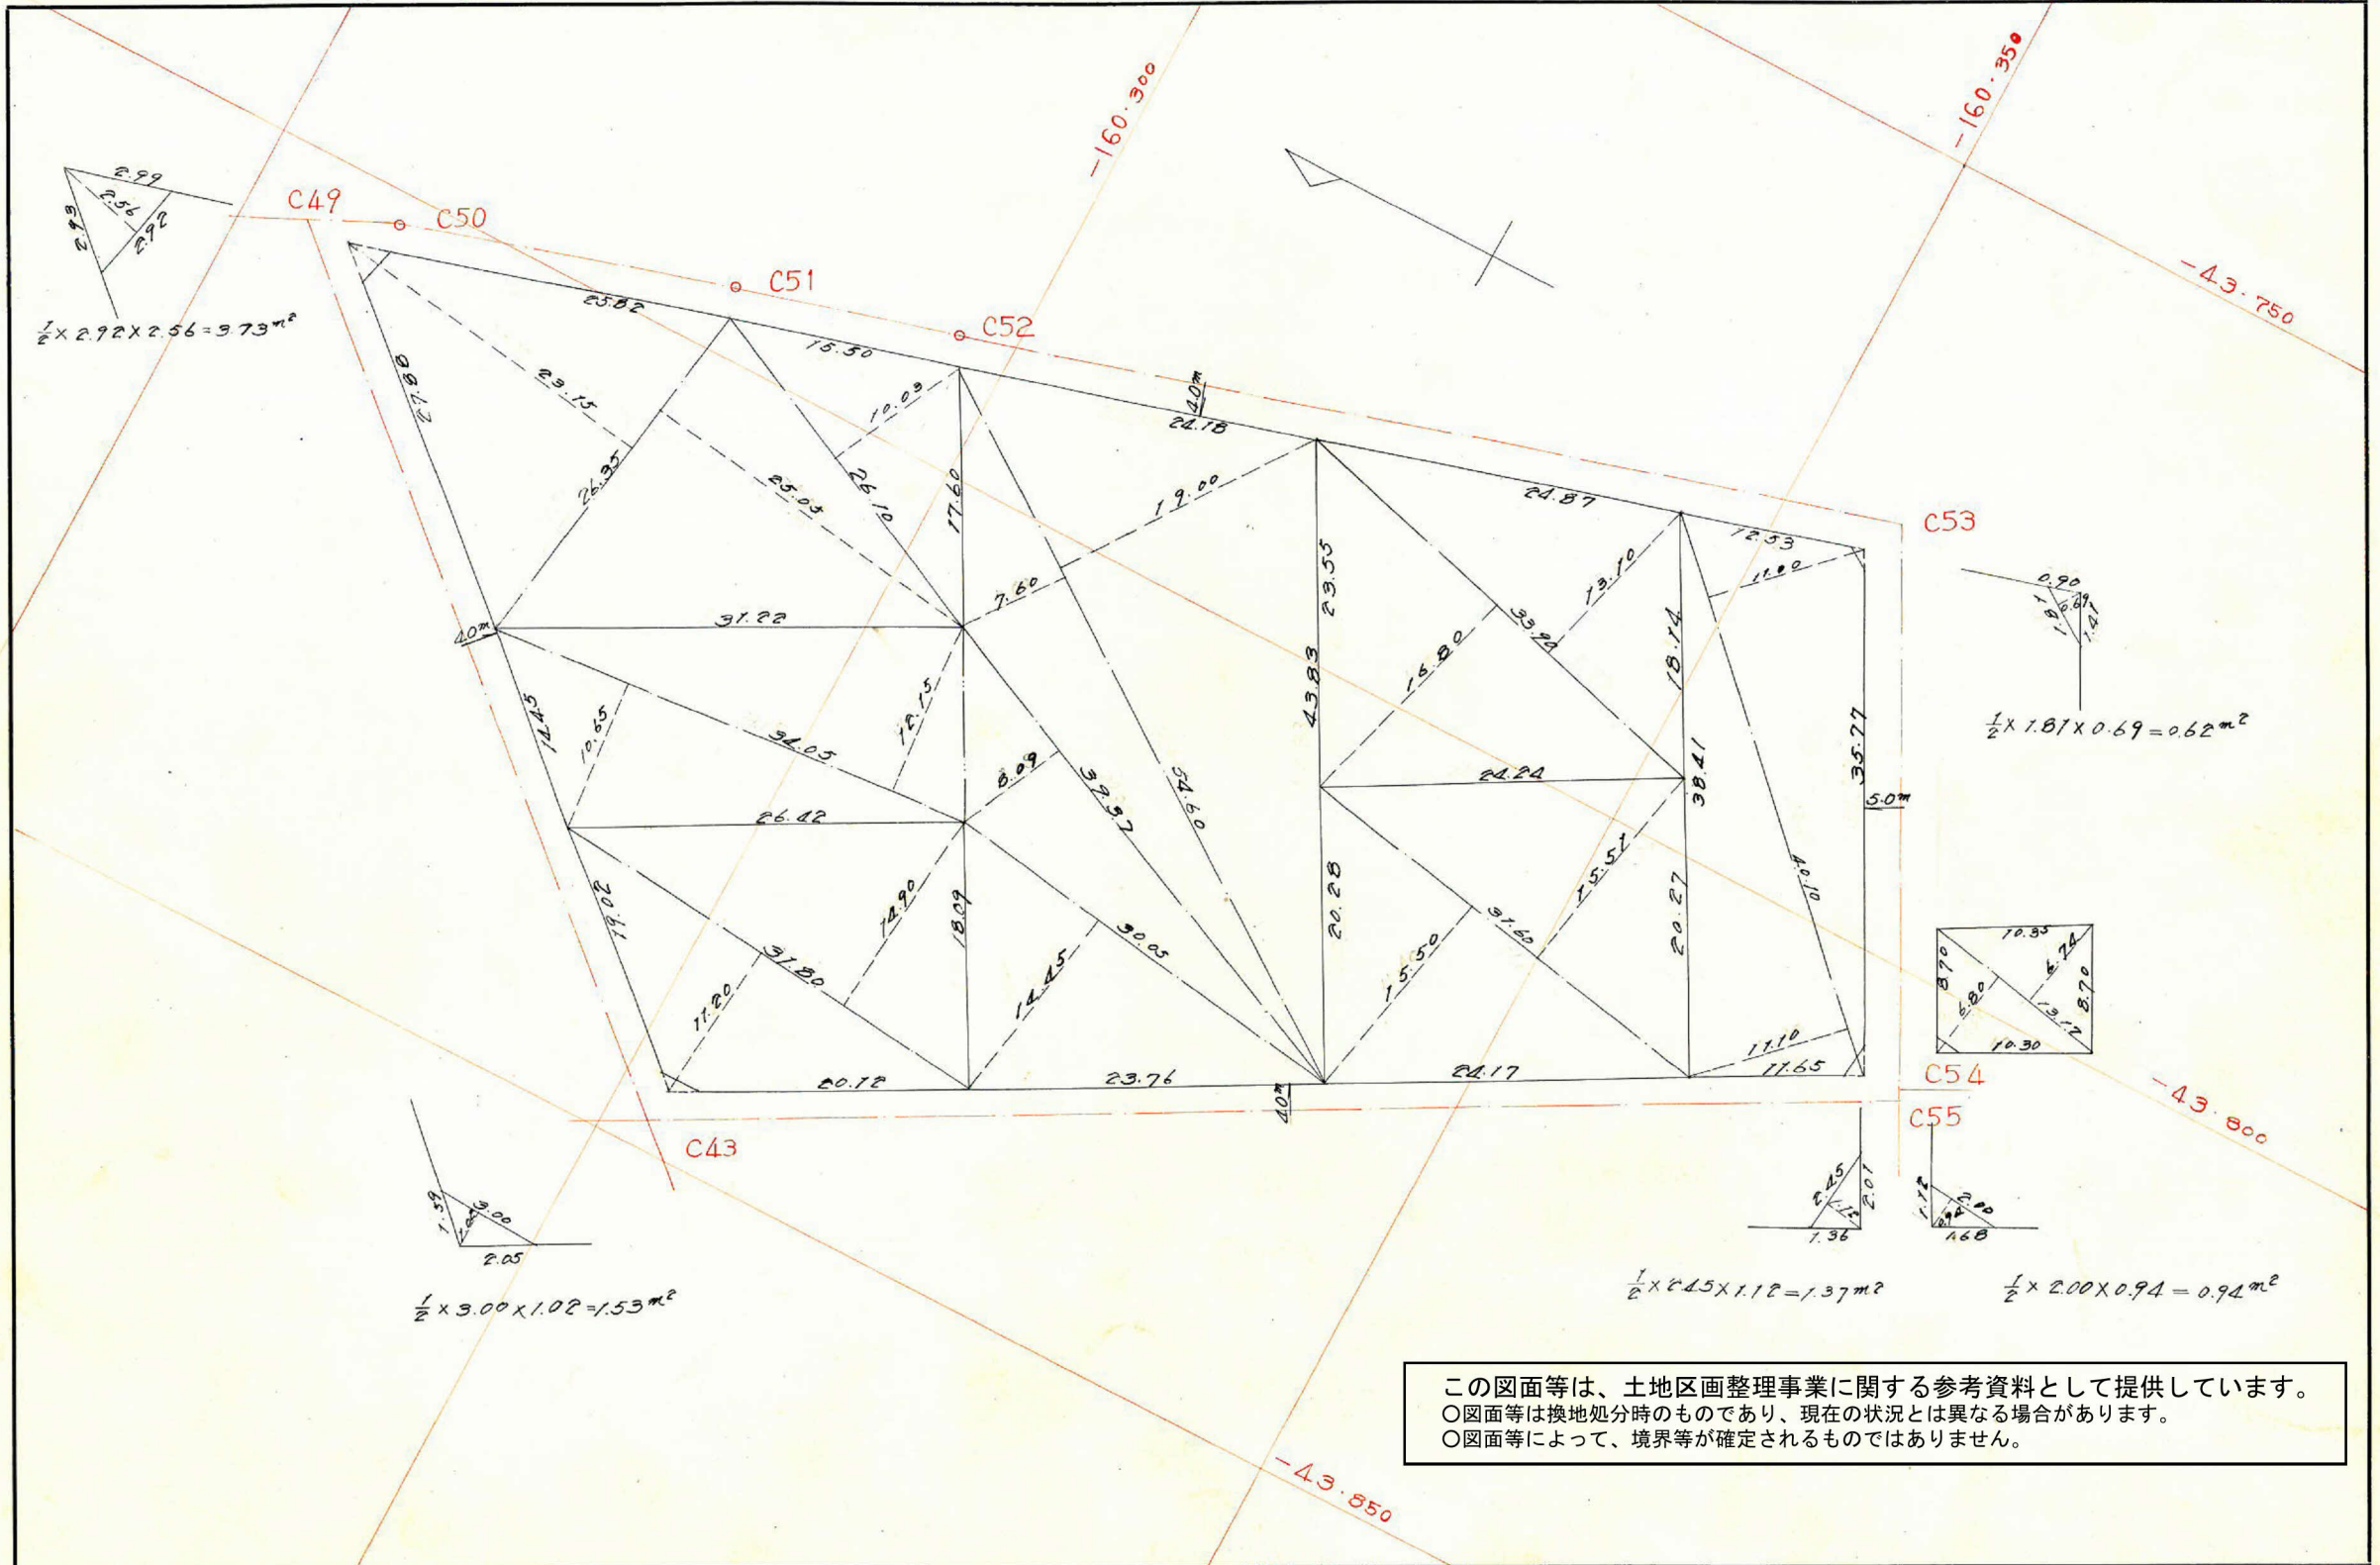

この図面等は、土地区画整理事業に関する参考資料として提供しています。
 ○図面等は換地処分時のものであり、現在の状況とは異なる場合があります。
 ○図面等によって、境界等が確定されるものではありません。

この図面等は、土地区画整理事業に関する参考資料として提供しています。
 ○図面等は換地処分時のものであり、現在の状況とは異なる場合があります。
 ○図面等によって、境界等が確定されるものではありません。

201

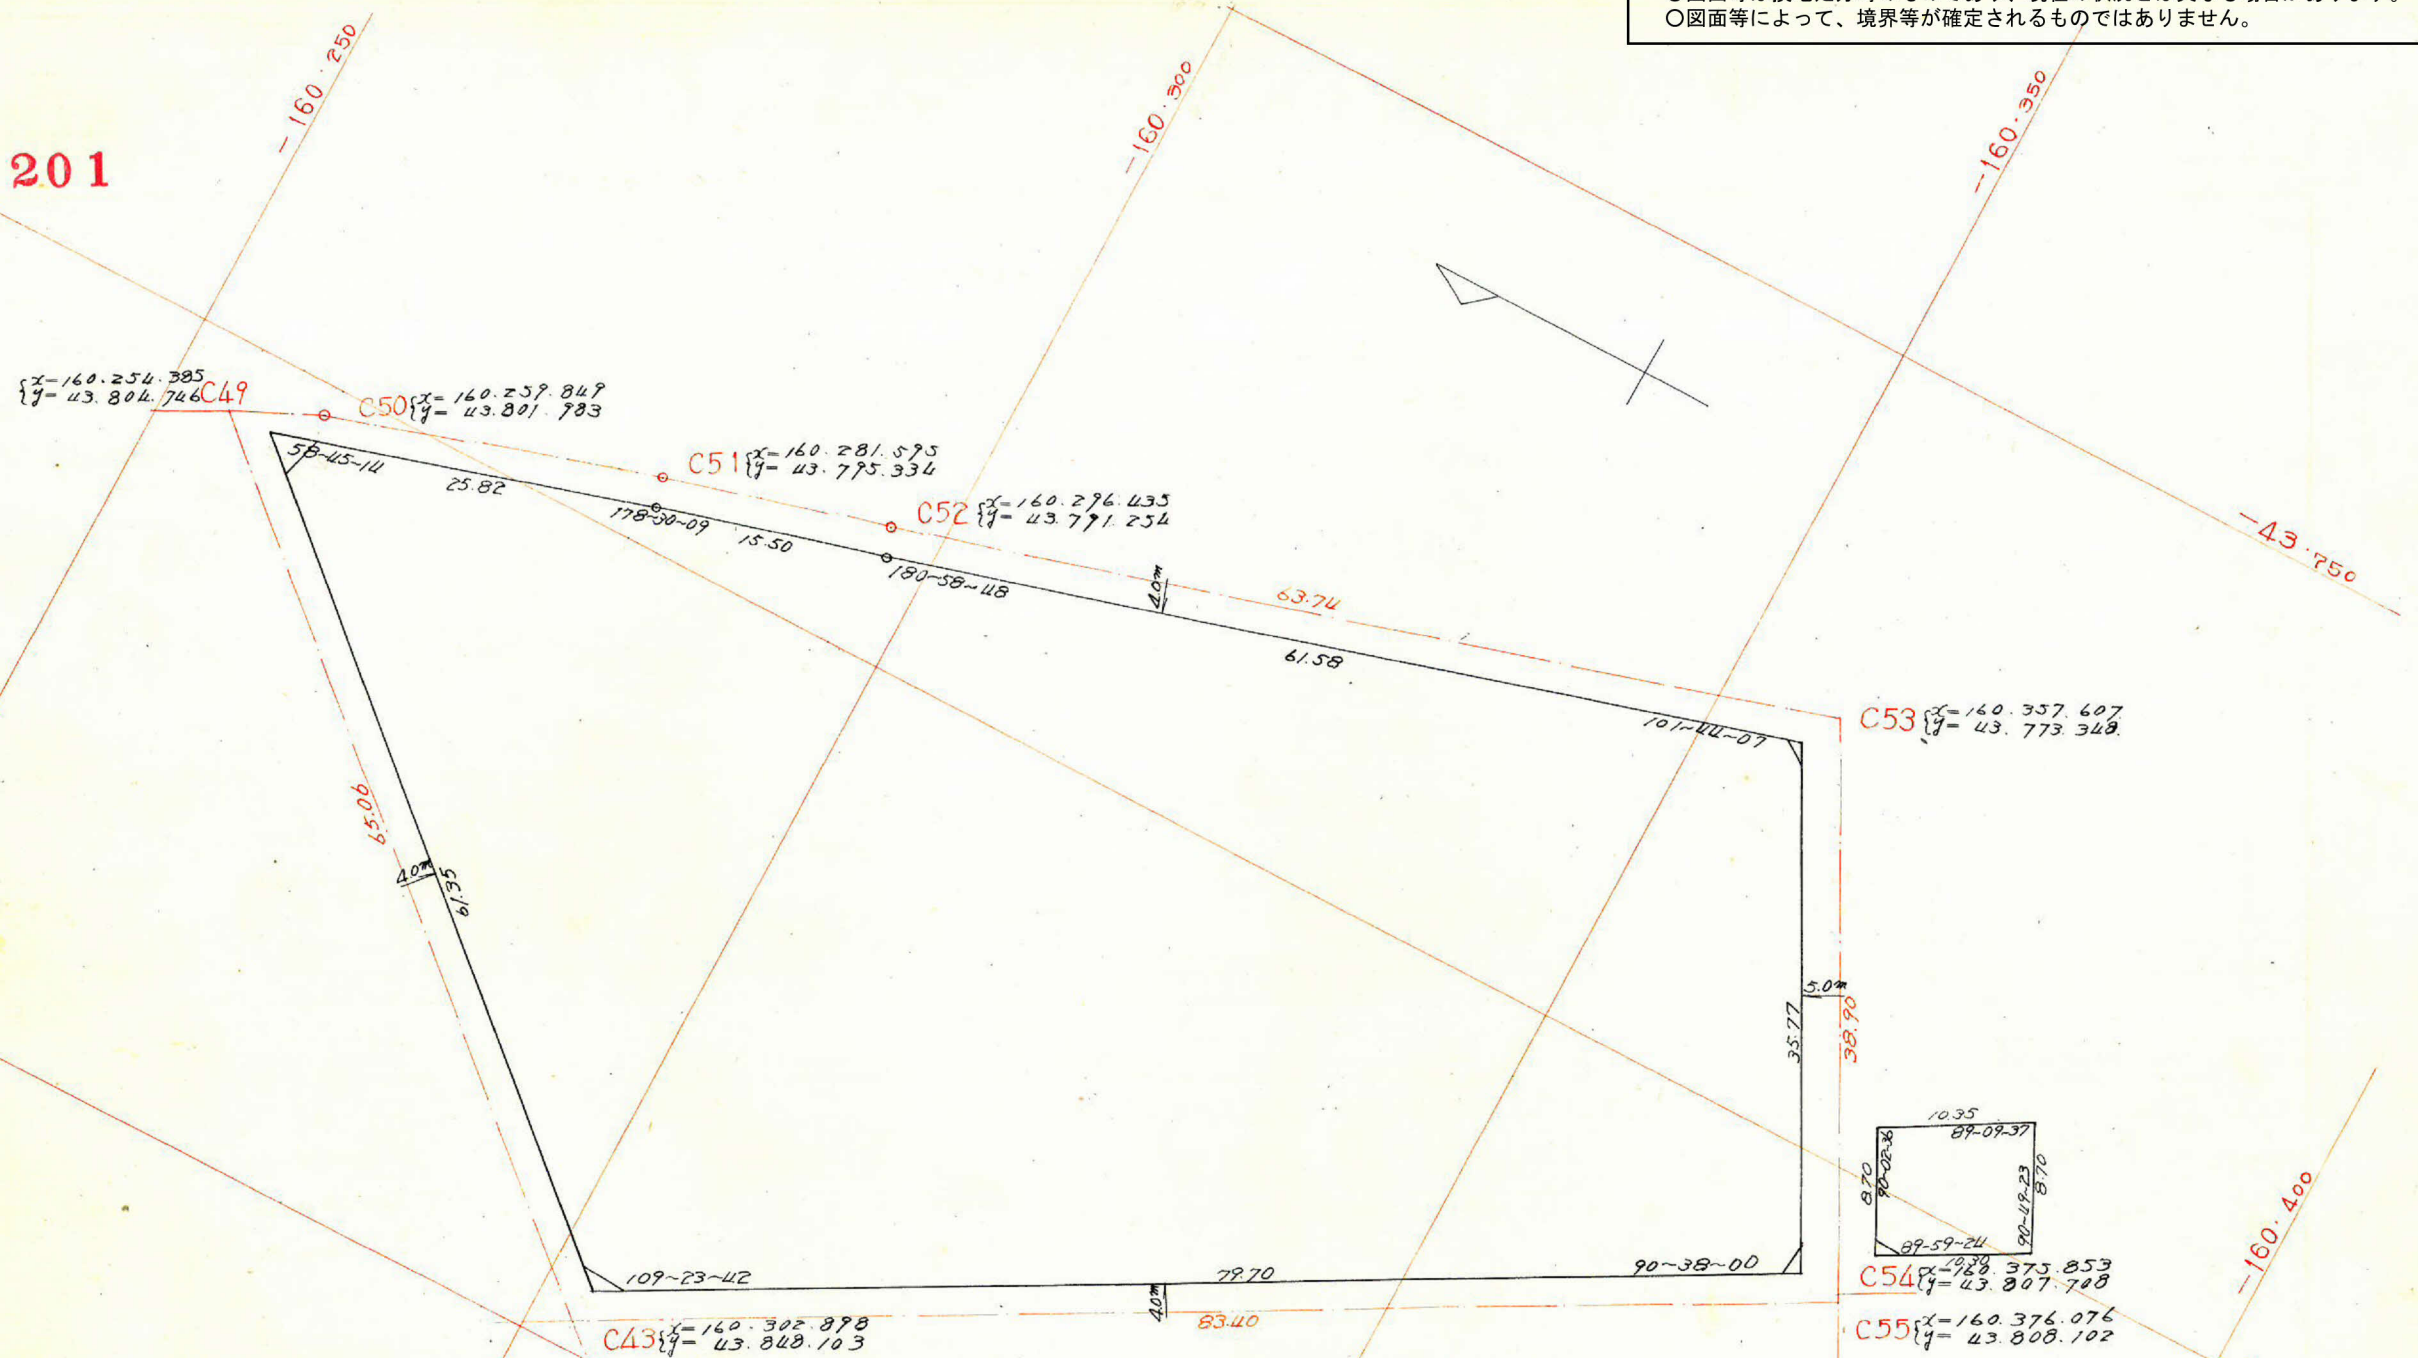

測点	距離	方位角	方位	cos	sin	修正 N	修正 E	修正 W	合緯距	合経距	倍横距	倍面積
A	61.35	58-45	N58-45E	0.5187	0.8549	31.827	52.439		+31.827	+52.439	+52.439	+1668.976
B	79.70	348-09	N11-51W	0.9786	0.2053	77.999		16.371	+109.826	+36.068	+88.507	+6903.457
C	35.77	258-47	S78-47W	0.1945	0.9808		6.953	35.092	+102.873	+0.976	+37.044	-257.566
D	61.58	180-31	S0-31W	0.9999	0.0090		61.568	0.363	+41.905	+0.413	+1.389	-85.517
E	15.50	181-30	S1-30W	0.9996	0.0261		15.489	0.413	+25.816	0	+0.413	-6.396
F	25.82	180-00	S0W	1.0000	0		25.816	0	0	0	0	0
計						109.826	109.826	52.439	52.439			8222.954
											面積=	4111.47 ^{m²}
G	8.70	90-02	S89-58E	0.0005	1.0000		0.022	8.698	-0.022	+8.698	+8.698	-0.191
H	10.30	0-01	N0-01E	1.0000	0.0002	10.282		0.001	+10.260	+8.699	+17.397	+178.875
I	8.70	270-50	N89-10W	0.0145	0.9998	0.108		8.699	+10.368	0	+8.699	+0.939
J	10.35	180-0	S0W	1.0000	0		10.368	0	0	0	0	0
計						10.390	10.390	8.699	8.699			179.623
											面積=	87.81 ^{m²}

合計面積 4,111.47 + 87.81 = 4,201.28^{m²}
 合算面積 3.73 + 1.53 + 1.37 + 0.62 + 0.74 = 8.19^{m²}
 丁割面積 4,201.28 - 8.19 = 4,193.09^{m²}
 計 4,193.09^{m²}