
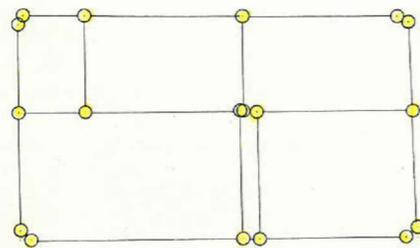
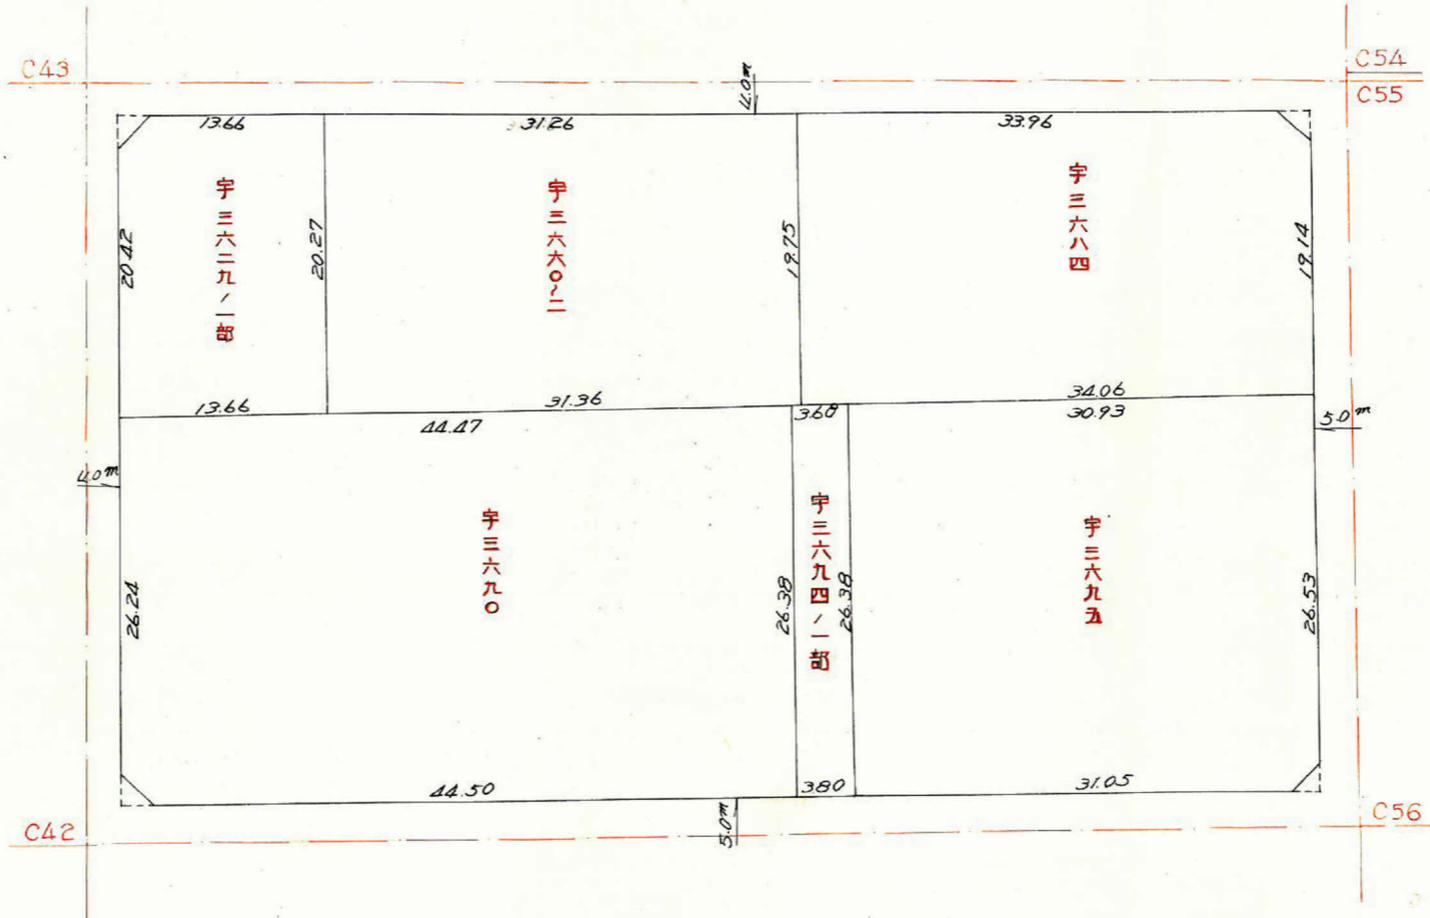


課長	係長	測量士	係

(分筆前)
 確定面積平面図 $S = \frac{1}{500}$

ブロック番号 紫原 202 号

新地名 町 丁目
 年 月 日

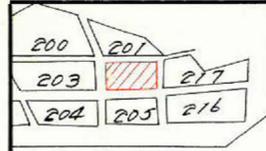


この図面等は、土地区画整理事業に関する参考資料として提供しています。
 ○図面等は換地処分時のものであり、現在の状況とは異なる場合があります。
 ○図面等によって、境界等が確定されるものではありません。

課長	係長	測量士	係


(分筆前)
 確定面積平面図 $S = \frac{1}{500}$

ブロック番号 紫原 202 号

新地名 町 丁目
 年 月 日

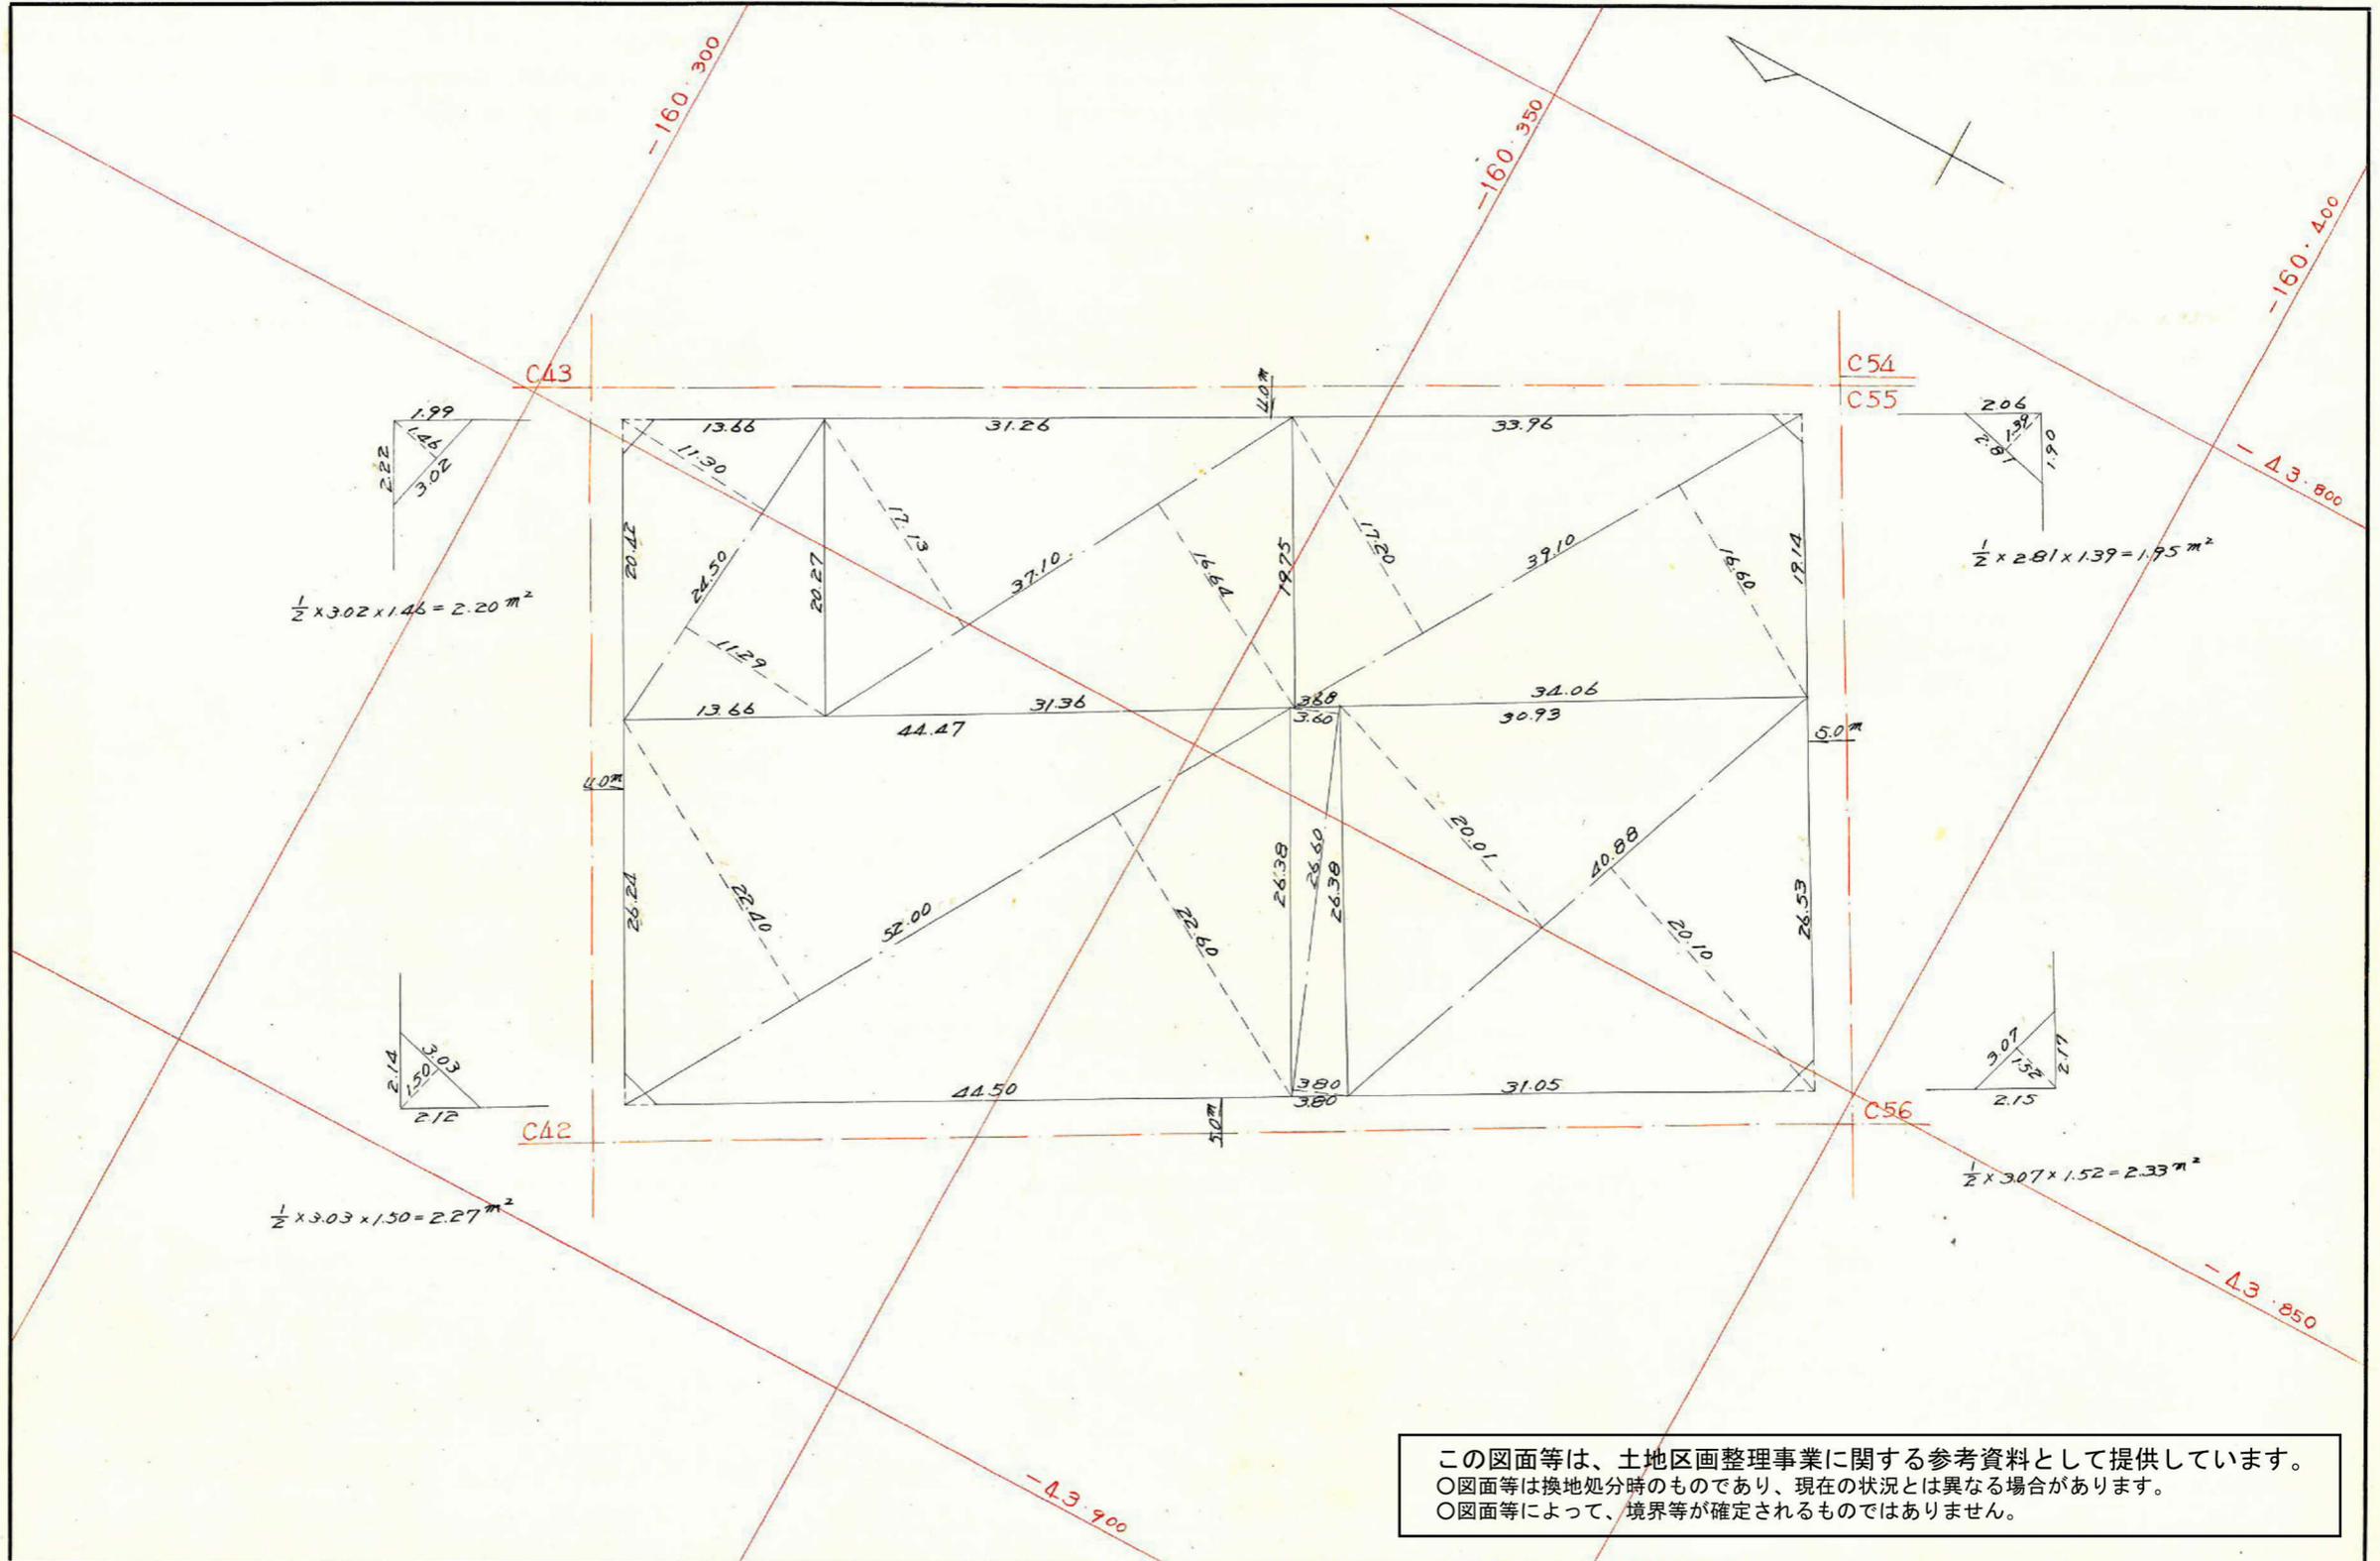

この図面等は、土地区画整理事業に関する参考資料として提供しています。
 ○図面等は換地処分時のものであり、現在の状況とは異なる場合があります。
 ○図面等によって、境界等が確定されるものではありません。

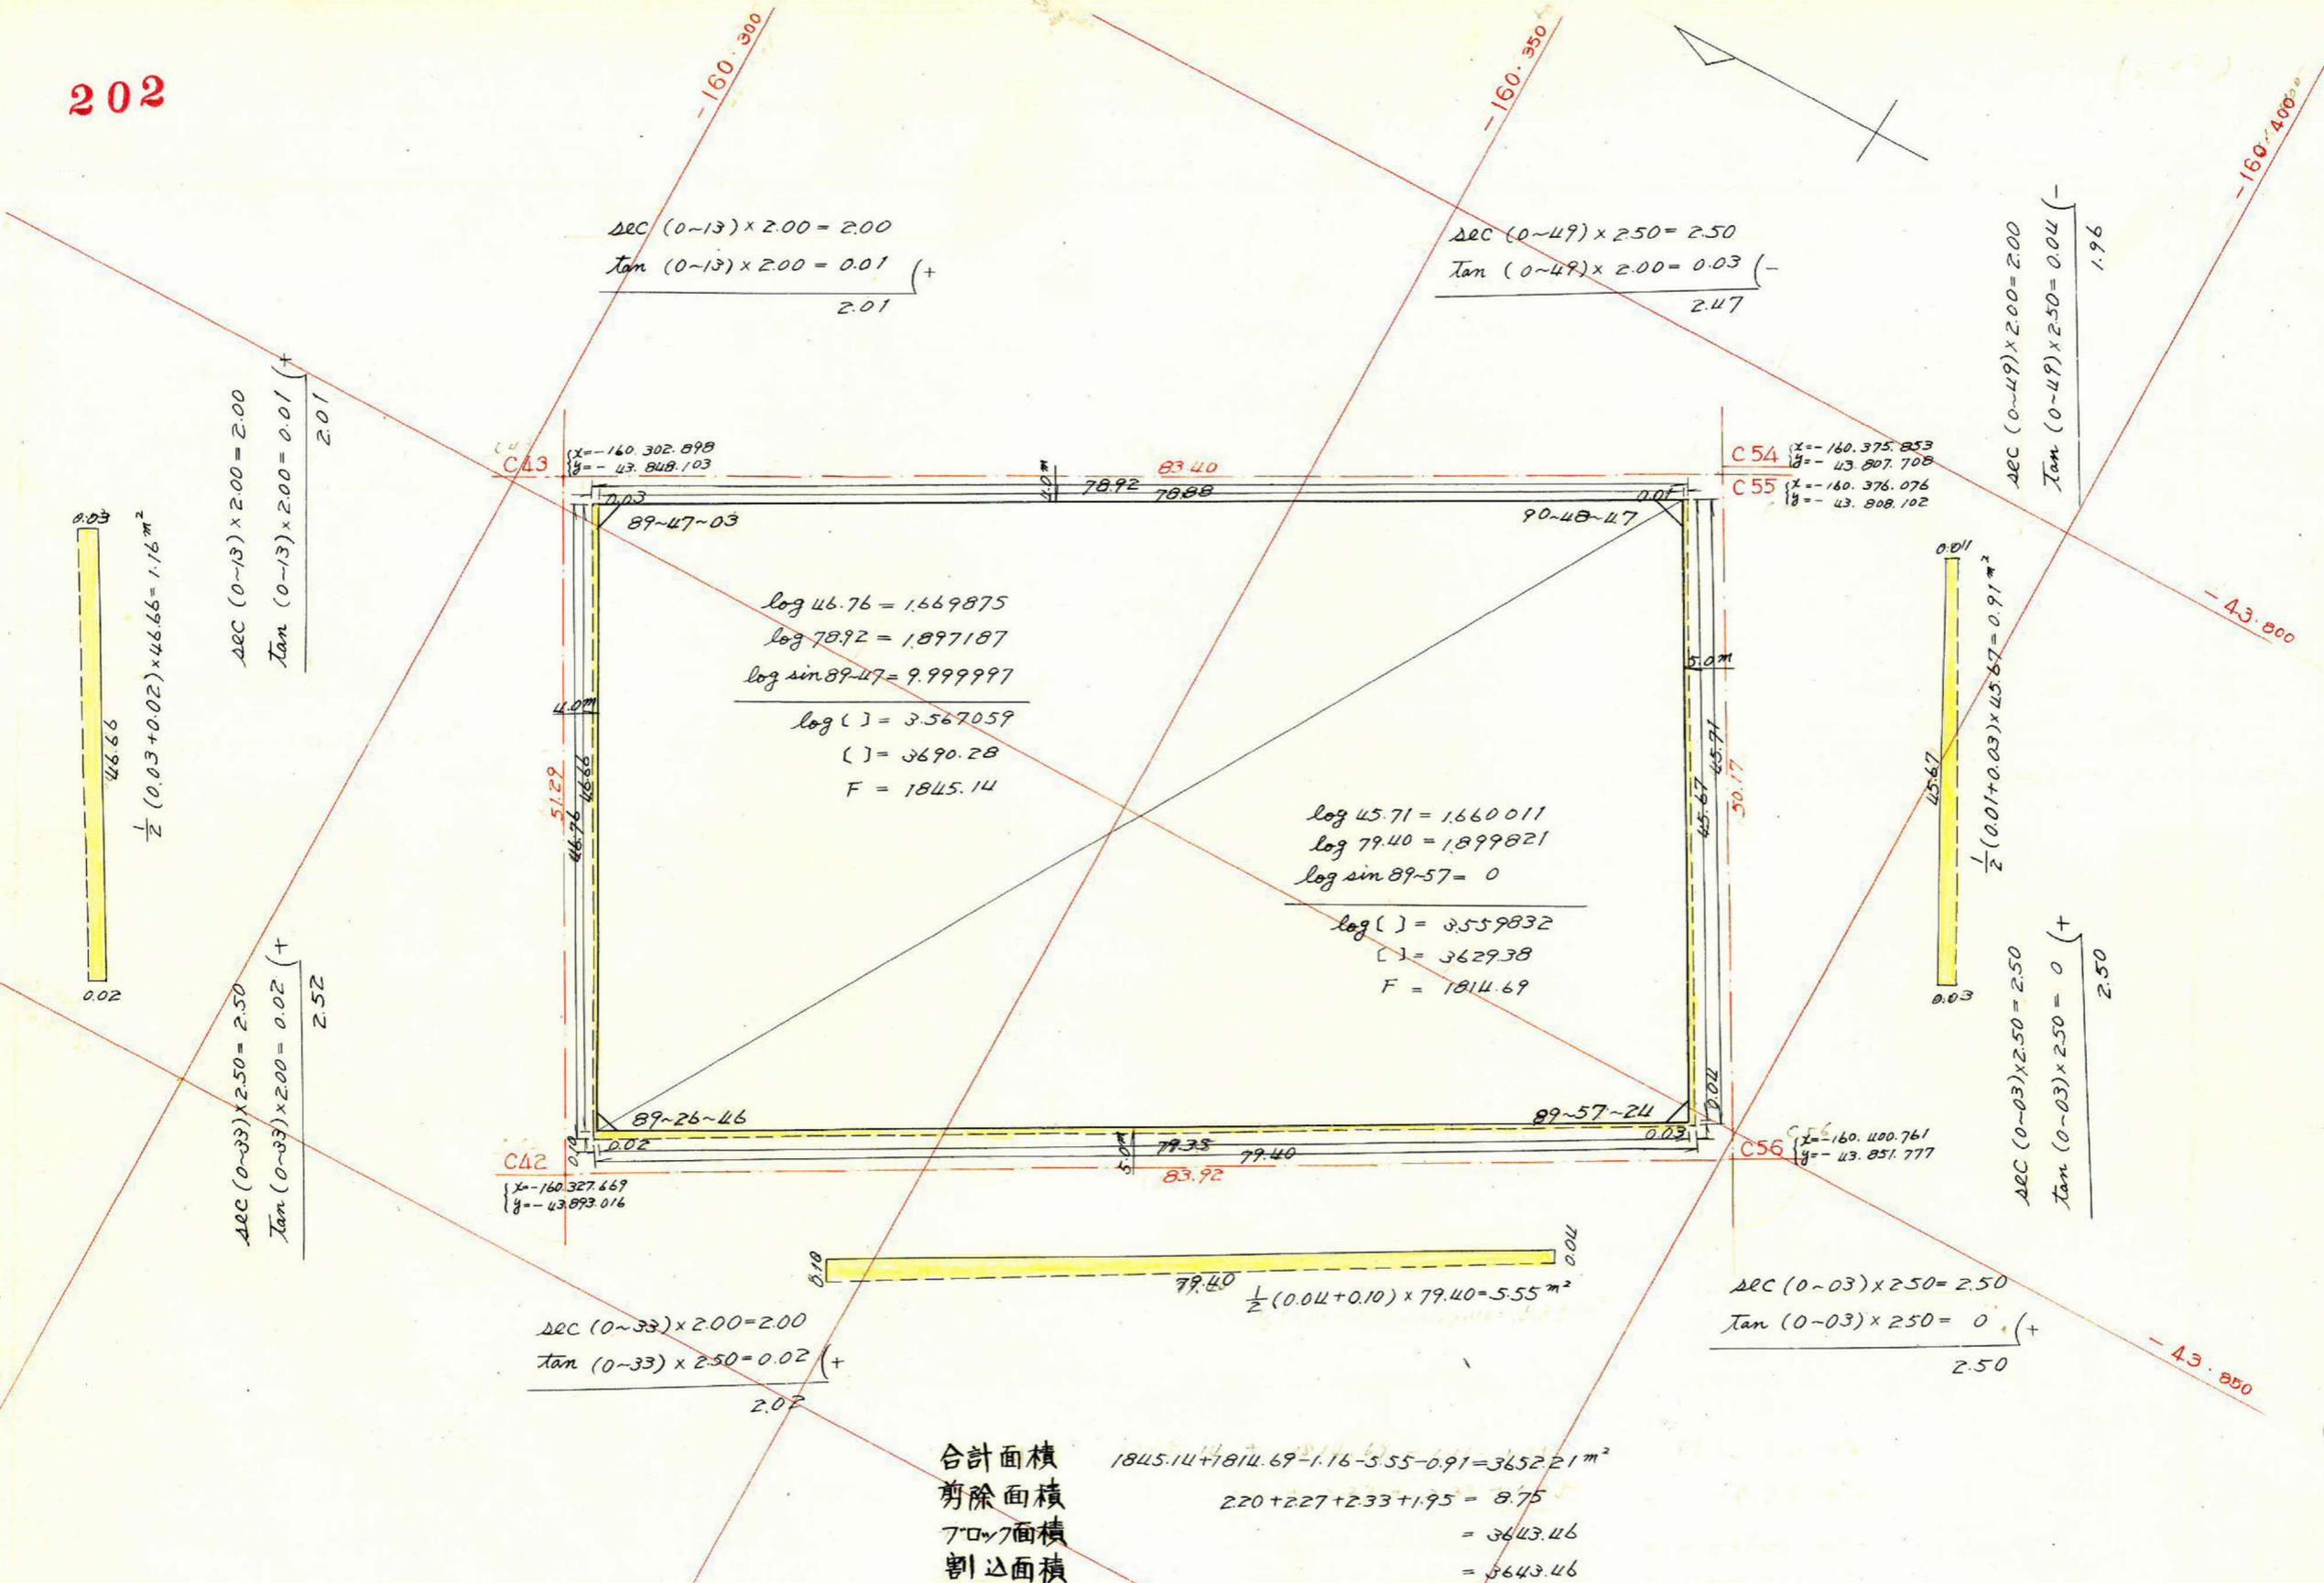

$$\frac{\Delta EC (0-13) \times 2.00 = 2.00}{\tan (0-13) \times 2.00 = 0.01} (+)$$

$$\frac{\Delta EC (0-49) \times 2.50 = 2.50}{\tan (0-49) \times 2.00 = 0.03} (-)$$

$$\frac{\Delta EC (0-49) \times 2.00 = 2.00}{\tan (0-49) \times 2.50 = 0.04} (-)$$

$$\frac{\Delta EC (0-13) \times 2.00 = 2.00}{\tan (0-13) \times 2.00 = 0.01} (+)$$

$$\frac{\Delta EC (0-33) \times 2.50 = 2.50}{\tan (0-33) \times 2.00 = 0.02} (+)$$

C42 $\begin{cases} x = -160.327.669 \\ y = -43.893.016 \end{cases}$

C56 $\begin{cases} x = -160.400.761 \\ y = -43.851.777 \end{cases}$

$$\begin{aligned} \log 46.76 &= 1.669875 \\ \log 78.92 &= 1.897187 \\ \log \sin 89-47 &= 9.999997 \\ \hline \log () &= 3.567059 \\ () &= 3690.28 \\ F &= 1845.14 \end{aligned}$$

$$\begin{aligned} \log 45.71 &= 1.660011 \\ \log 79.40 &= 1.899821 \\ \log \sin 89-57 &= 0 \\ \hline \log () &= 3.559832 \\ () &= 3629.38 \\ F &= 1814.69 \end{aligned}$$

$$\frac{\Delta EC (0-03) \times 2.50 = 2.50}{\tan (0-03) \times 2.50 = 0} (+)$$

$$\frac{\Delta EC (0-33) \times 2.00 = 2.00}{\tan (0-33) \times 2.50 = 0.02} (+)$$

合計面積 $1845.14 + 1814.69 - 1.16 - 5.55 - 0.91 = 3643.21 \text{ m}^2$
 削除面積 $2.20 + 2.27 + 2.33 + 1.95 = 8.75$
 700m面積 $= 3643.46$
 割込面積 $= 3643.46$

この図面等は、土地区画整理事業に関する参考資料として提供しています。
 ○図面等は換地処分時のものであり、現在の状況とは異なる場合があります。
 ○図面等によって、境界等が確定されるものではありません。