



課長	係長	測量士	係

(分筆前)
 確定面積平面図 $S = \frac{1}{500}$

ブロック番号 紫原 206 号

新地名 町 丁目
 年 月 日

203	202	217
204	205	216
207	215	215
208	214	

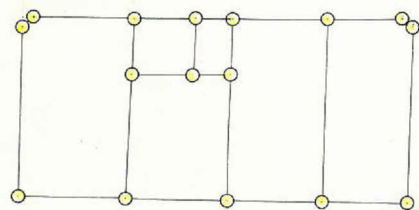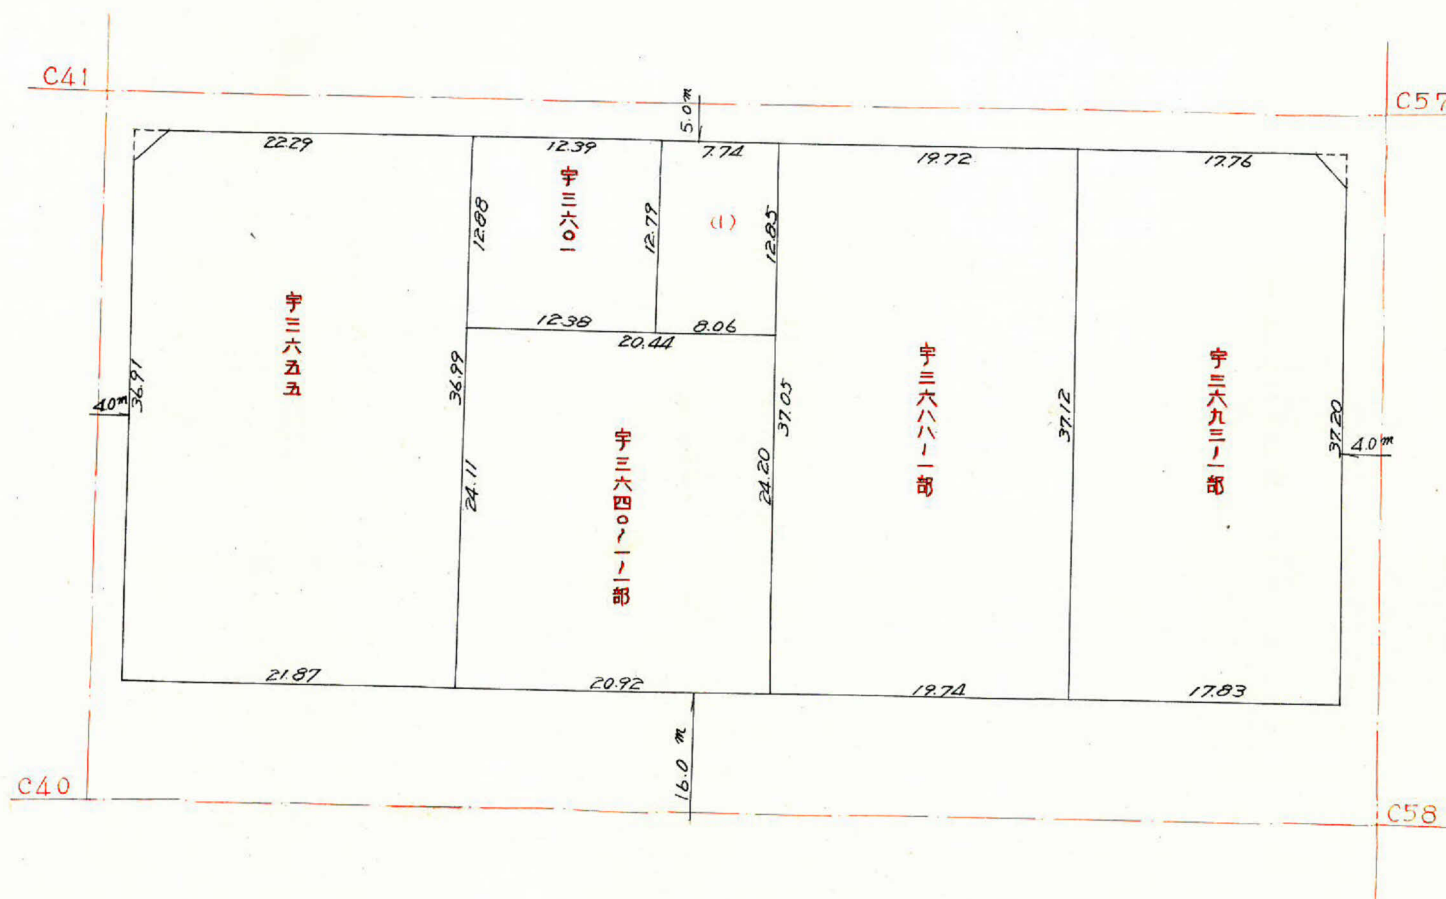

この図面等は、土地区画整理事業に関する参考資料として提供しています。
 ○図面等は換地処分時のものであり、現在の状況とは異なる場合があります。
 ○図面等によって、境界等が確定されるものではありません。


課長	係長	測量士	係

(分 筆 前)

確定面積平面図 $S = \frac{1}{500}$

ブロック番号 紫原 206 号

新地名 町 丁目
年 月 日

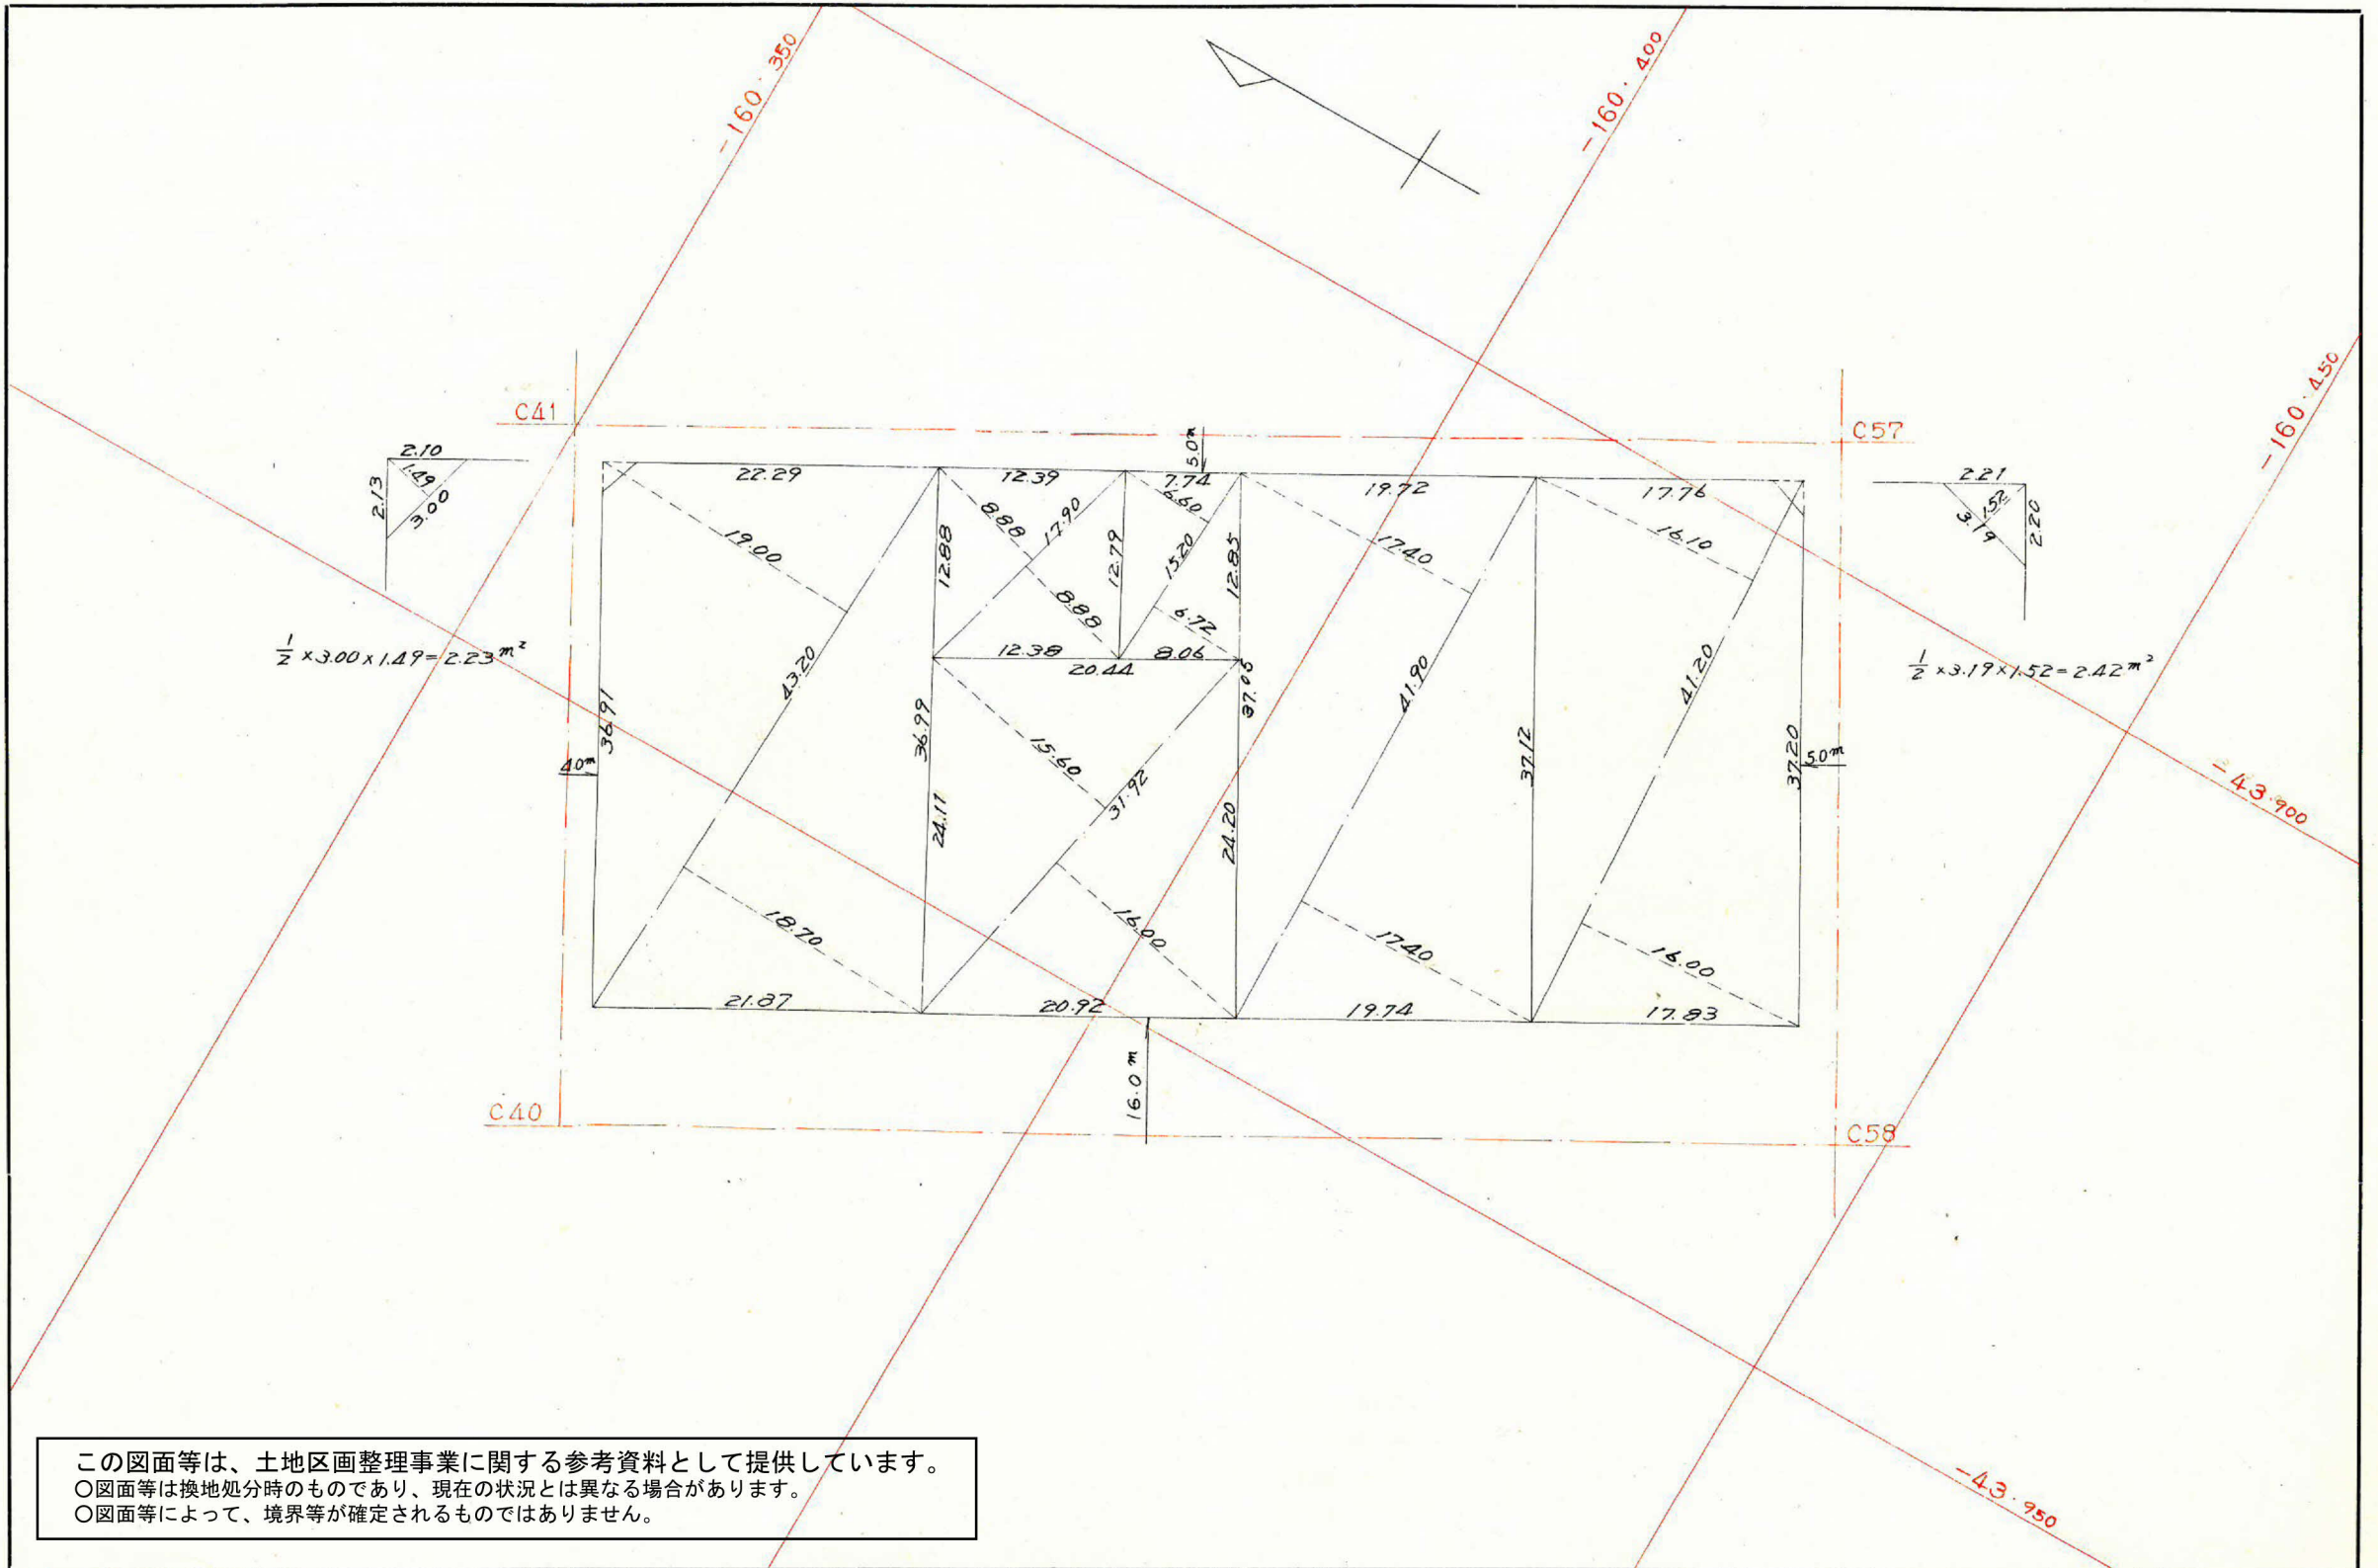

この図面等は、土地区画整理事業に関する参考資料として提供しています。
 ○図面等は換地処分時のものであり、現在の状況とは異なる場合があります。
 ○図面等によって、境界等が確定されるものではありません。

この図面等は、土地区画整理事業に関する参考資料として提供しています。
 ○図面等は換地処分時のものであり、現在の状況とは異なる場合があります。
 ○図面等によって、境界等が確定されるものではありません。


$$\frac{\Delta EC (0-16) \times 2.00 = 2.00}{\tan (0-16) \times 2.50 = 0.01 (-)} = 1.99$$

$$\frac{1}{2} (0.03 + 0.04) \times 79.90 = 2.79 \text{ m}^2$$

$$\frac{\Delta EC (0-17) \times 2.50 = 2.50}{\tan (0-17) \times 2.50 = 0.01 (-)} = 2.49$$

$$\frac{\Delta EC (0-16) \times 2.50 = 2.50}{\tan (0-16) \times 2.00 = 0.01 (-)} = 2.49$$

$$\frac{\Delta EC (0-05) \times 8.00 = 8.00}{\tan (0-05) \times 2.00 = 0 (+)} = 8.00$$

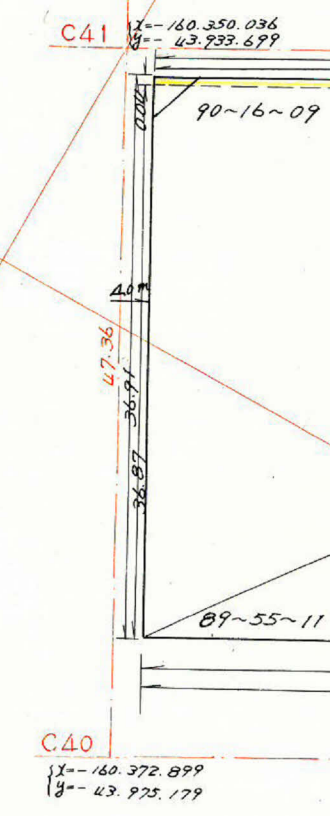

$$\begin{aligned} \log 36.87 &= 1.566673 \\ \log 79.93 &= 1.902710 \\ \log \sin 90-16 &= 9.999995 \\ \hline \log L &= 3.469378 \\ L &= 2946.99 \\ F &= 1473.495 \end{aligned}$$

$$\begin{aligned} \log 37.13 &= 1.569725 \\ \log 80.30 &= 1.904716 \\ \log \sin 89-32 &= 9.999986 \\ \hline \log L &= 3.474427 \\ L &= 2981.45 \\ F &= 1490.725 \end{aligned}$$

$$\frac{1}{2} (0.06 - 0.03) \times 37.13 = 0.55 \text{ m}^2$$

$$\frac{\Delta EC (0-17) \times 2.50 = 2.50}{\tan (0-17) \times 2.50 = 0.01 (-)} = 2.49$$

$$\frac{\Delta EC (0-28) \times 8.00 = 8.00}{\tan (0-28) \times 2.50 = 0.02 (+)} = 8.00$$

$$\frac{\Delta EC (0-05) \times 2.00 = 2.00}{\tan (0-05) \times 8.00 = 0.01 (+)} = 2.01$$

$$\frac{1}{2} \times 80.36 \times 0.04 = 1.60 \text{ m}^2$$

$$\frac{\Delta EC (0-28) \times 2.50 = 2.50}{\tan (0-28) \times 8.00 = 0.06 (+)} = 2.56$$

合計面積
 前除面積
 フロア面積
 割込面積

$$\begin{aligned} 1473.495 + 1490.725 + 2.79 + 0.55 + 1.60 &= 2969.16 \text{ m}^2 \\ 2.23 + 2.42 &= 4.65 \text{ m}^2 \\ &= 2964.51 \text{ m}^2 \\ &= 2964.51 \text{ m}^2 \end{aligned}$$

-44.000

-43.900

-43.950

-160.350

-160.400

-160.450