


課長	係長	測量士	係

(分筆前)
 確定面積平面図 $S = \frac{1}{500}$

ブロック番号 紫原 216 号

新地名 町 丁目
 年 月 日

201	217	218	236
202	219	219	219
205	215	220	
206	214	221	

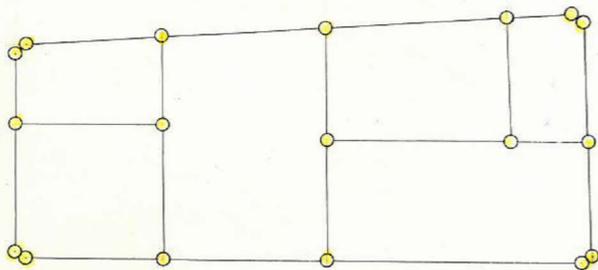


この図面等は、土地区画整理事業に関する参考資料として提供しています。
 ○図面等は換地処分時のものであり、現在の状況とは異なる場合があります。
 ○図面等によって、境界等が確定されるものではありません。

課長	係長	測量士	係


(分 筆 前)
 確定面積平面図 $S = \frac{1}{500}$

ブロック番号 紫原 216 号

新地名 町 丁目
 年 月 日

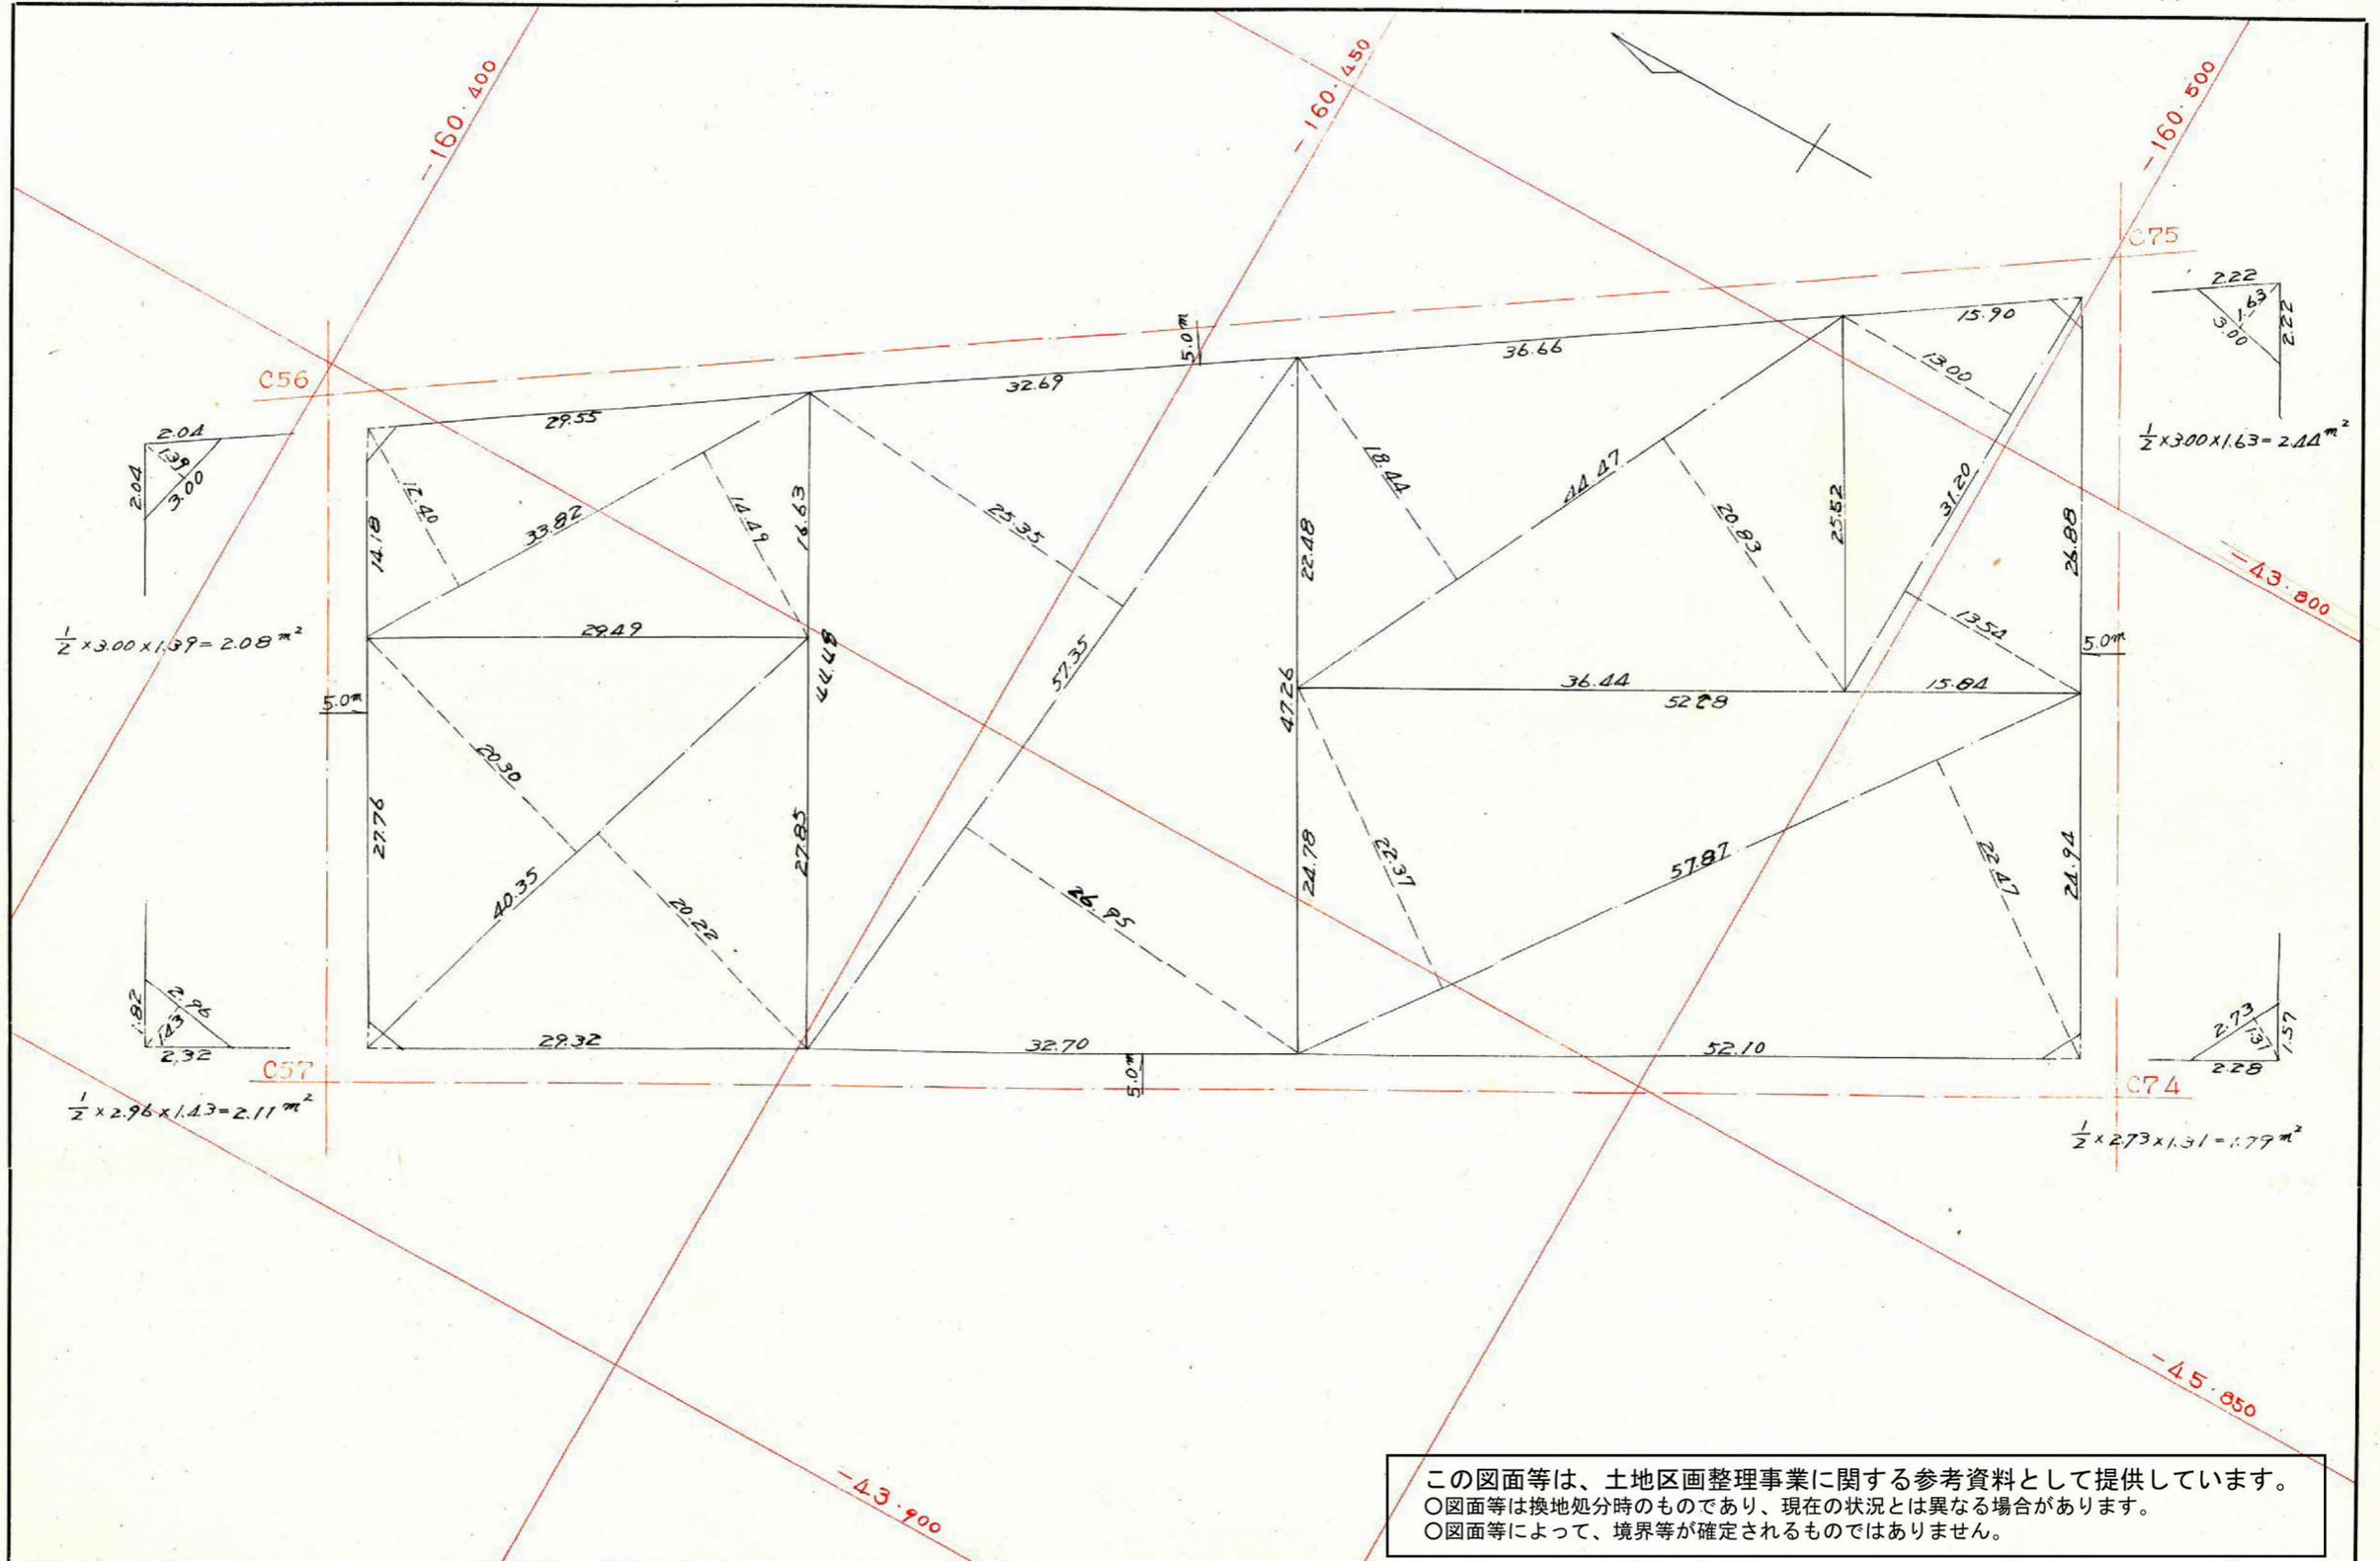

この図面等は、土地区画整理事業に関する参考資料として提供しています。
 ○図面等は換地処分時のものであり、現在の状況とは異なる場合があります。
 ○図面等によって、境界等が確定されるものではありません。

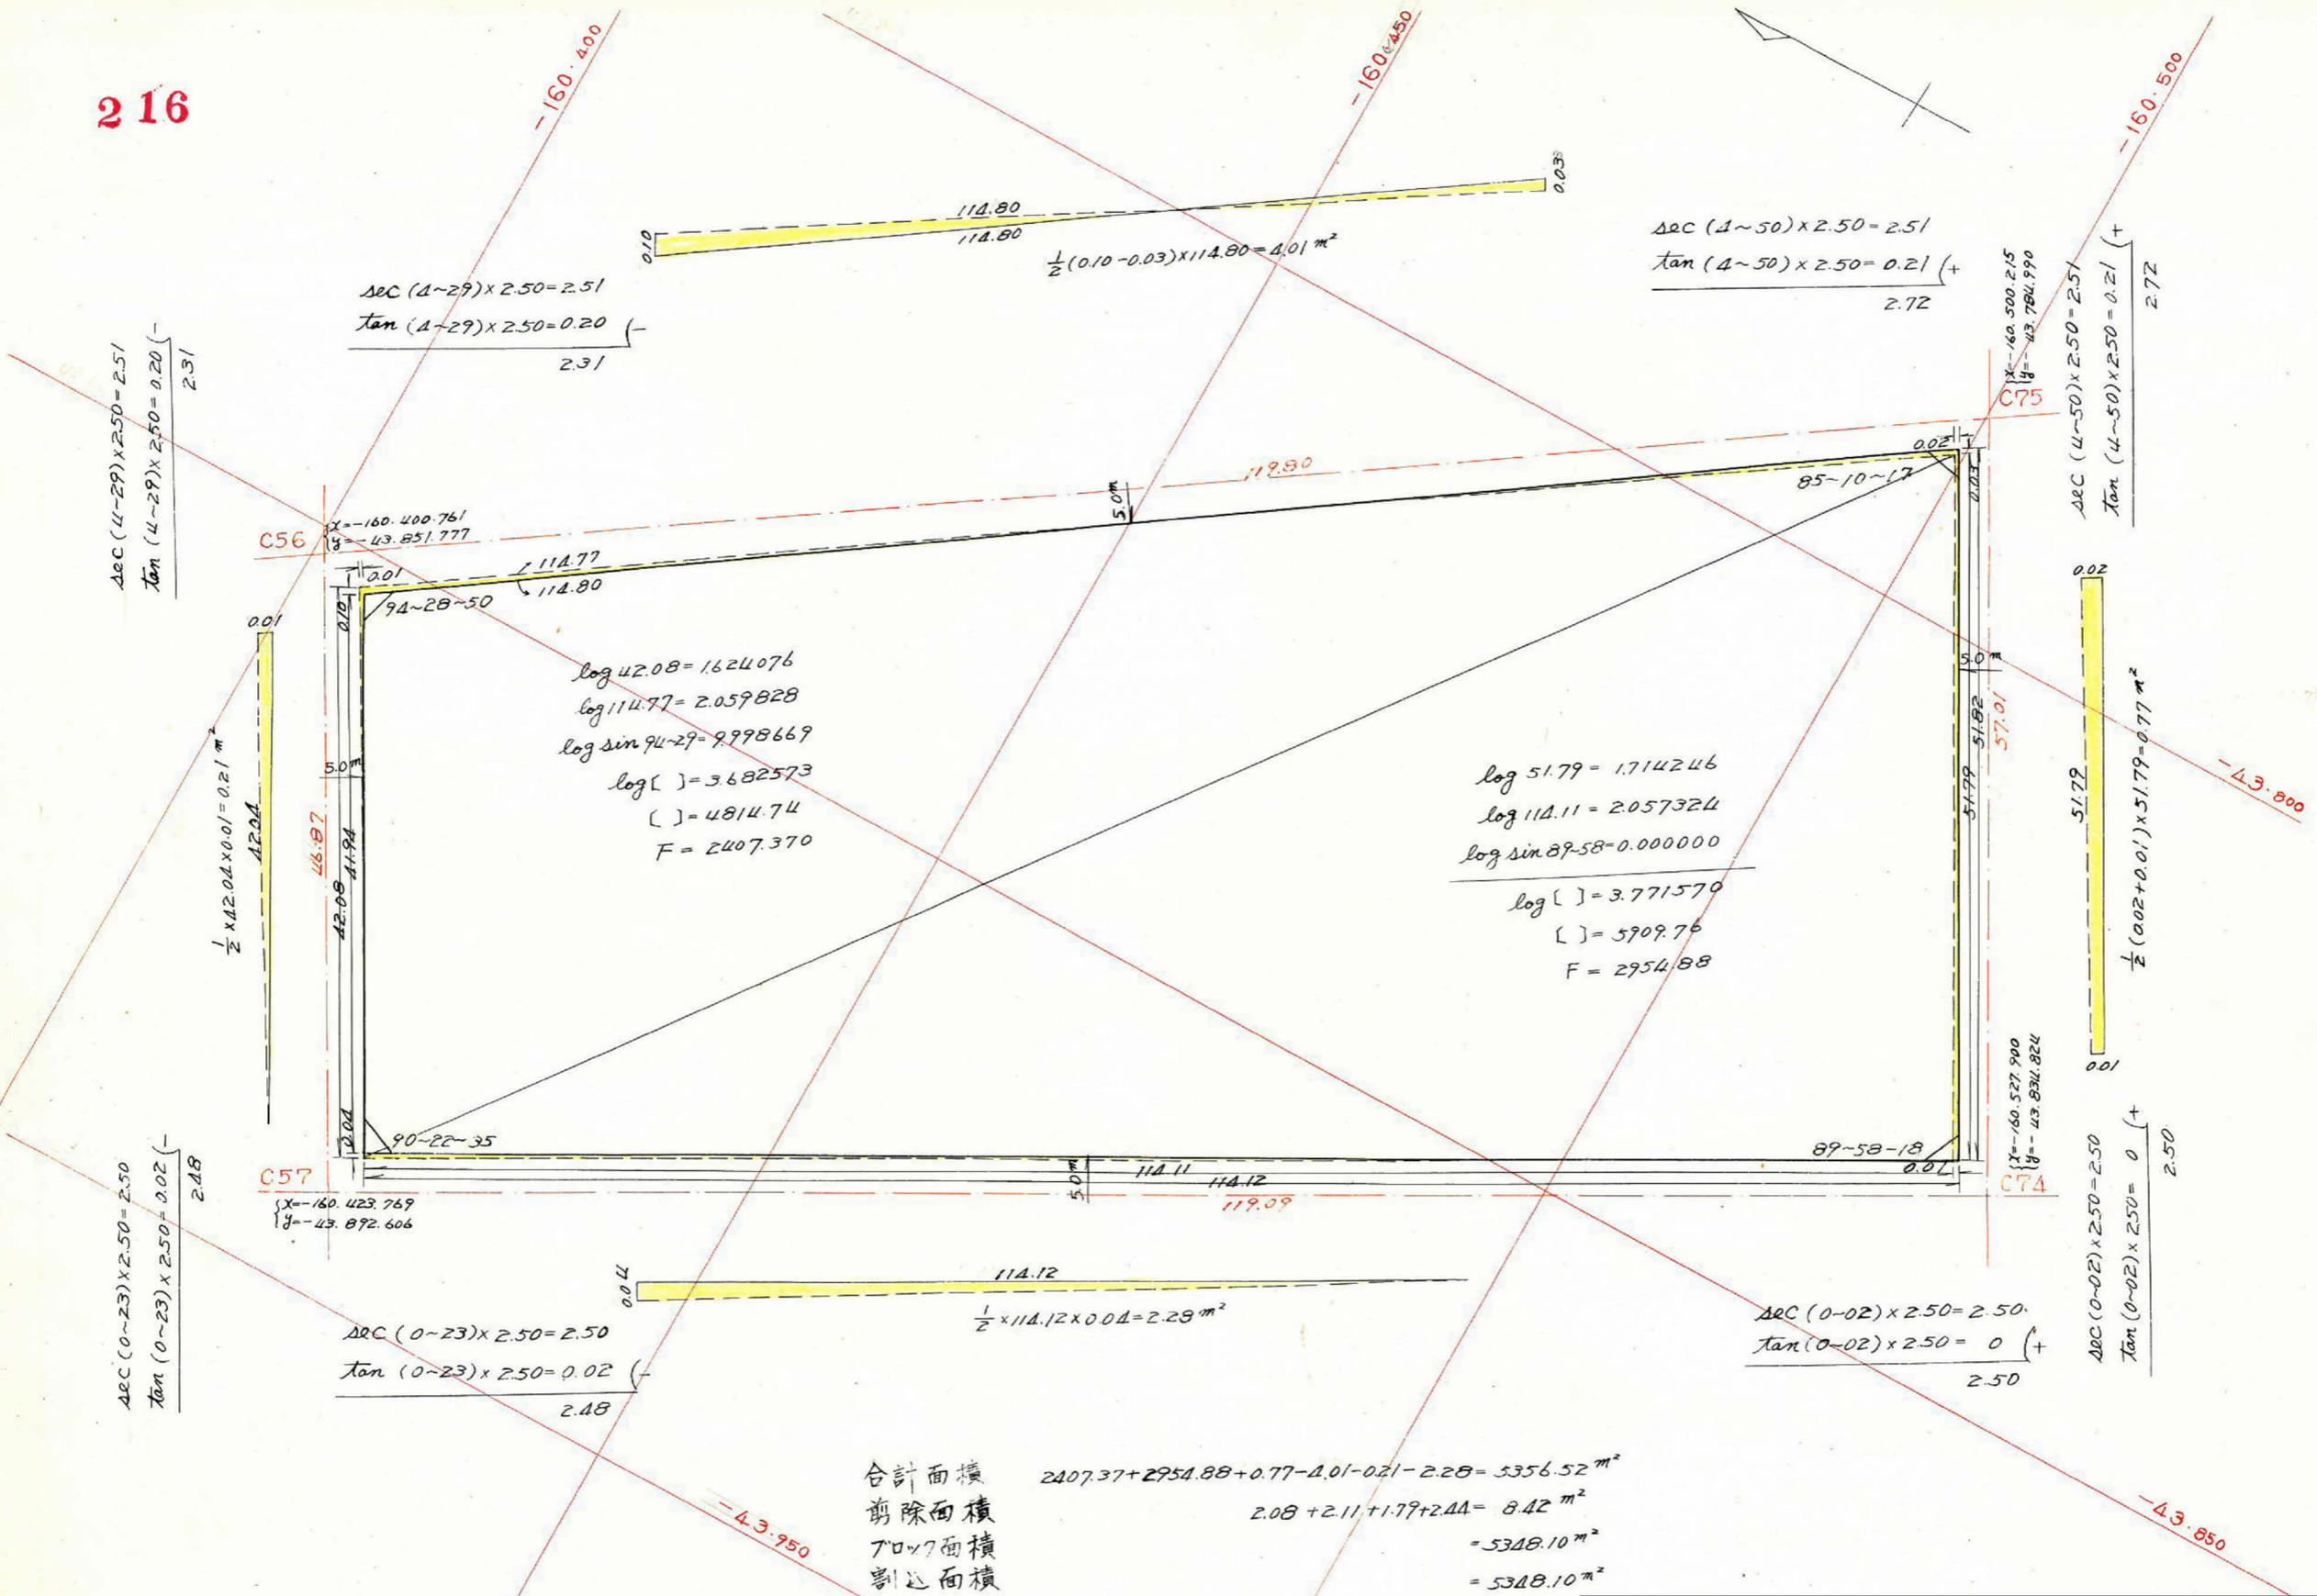

$$\begin{aligned} \Delta EC (4-29) \times 2.50 &= 2.51 \\ \tan (4-29) \times 2.50 &= 0.20 \end{aligned} \quad \left(\begin{array}{l} - \\ 2.31 \end{array} \right)$$

$$\begin{aligned} \Delta EC (1-29) \times 2.50 &= 2.51 \\ \tan (1-29) \times 2.50 &= 0.20 \end{aligned} \quad \left(\begin{array}{l} - \\ 2.31 \end{array} \right)$$

$$\begin{aligned} \Delta EC (1-50) \times 2.50 &= 2.51 \\ \tan (1-50) \times 2.50 &= 0.21 \end{aligned} \quad \left(\begin{array}{l} + \\ 2.72 \end{array} \right)$$

$$\begin{aligned} \Delta EC (4-50) \times 2.50 &= 2.51 \\ \tan (4-50) \times 2.50 &= 0.21 \end{aligned} \quad \left(\begin{array}{l} + \\ 2.72 \end{array} \right)$$

$$\begin{aligned} \log 42.08 &= 1.624076 \\ \log 114.77 &= 2.059828 \\ \log \sin 94-29 &= 9.998669 \\ \log [] &= 3.682573 \\ [] &= 4814.74 \\ F &= 2407.370 \end{aligned}$$

$$\begin{aligned} \log 51.79 &= 1.714246 \\ \log 114.11 &= 2.057324 \\ \log \sin 89-58 &= 0.000000 \\ \log [] &= 3.771570 \\ [] &= 5909.76 \\ F &= 2954.88 \end{aligned}$$

$$\begin{aligned} \Delta EC (0-23) \times 2.50 &= 2.50 \\ \tan (0-23) \times 2.50 &= 0.02 \end{aligned} \quad \left(\begin{array}{l} - \\ 2.48 \end{array} \right)$$

$$\begin{aligned} \Delta EC (0-23) \times 2.50 &= 2.50 \\ \tan (0-23) \times 2.50 &= 0.02 \end{aligned} \quad \left(\begin{array}{l} - \\ 2.48 \end{array} \right)$$

$$\begin{aligned} \Delta EC (0-02) \times 2.50 &= 2.50 \\ \tan (0-02) \times 2.50 &= 0 \end{aligned} \quad \left(\begin{array}{l} + \\ 2.50 \end{array} \right)$$

$$\begin{aligned} \Delta EC (0-02) \times 2.50 &= 2.50 \\ \tan (0-02) \times 2.50 &= 0 \end{aligned} \quad \left(\begin{array}{l} + \\ 2.50 \end{array} \right)$$

合計面積
 剪除面積
 70x7面積
 割込面積

$$\begin{aligned} 2407.37 + 2954.88 + 0.77 - 4.01 - 0.21 - 2.28 &= 5356.52 \text{ m}^2 \\ 2.08 + 2.11 + 1.77 + 2.44 &= 8.42 \text{ m}^2 \\ &= 5348.10 \text{ m}^2 \\ &= 5348.10 \text{ m}^2 \end{aligned}$$

この図面等は、土地区画整理事業に関する参考資料として提供しています。
 ○図面等は換地処分時のものであり、現在の状況とは異なる場合があります。
 ○図面等によって、境界等が確定されるものではありません。