


課長	係長	測量士	係

(分筆前)
 確定面積平面図 $S = \frac{1}{500}$

ブロック番号 紫原 217 号

新地名 町 丁目
 年 月 日

201	218	236
202	219	237
203	220	238
465	482	500

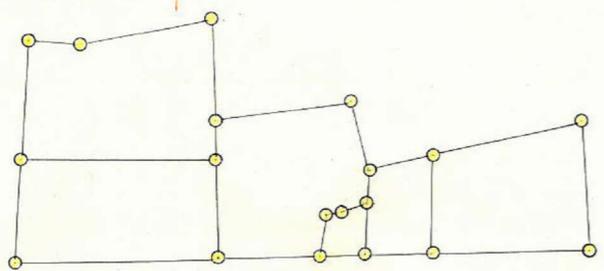


この図面等は、土地区画整理事業に関する参考資料として提供しています。
 ○図面等は換地処分時のものであり、現在の状況とは異なる場合があります。
 ○図面等によって、境界等が確定されるものではありません。

課	長	係	長	測量士	係

(分 筆 前)
 確定面積平面図 $S = \frac{1}{500}$

ブロック番号 紫原 217 号


新地名 町 丁目
 年 月 日

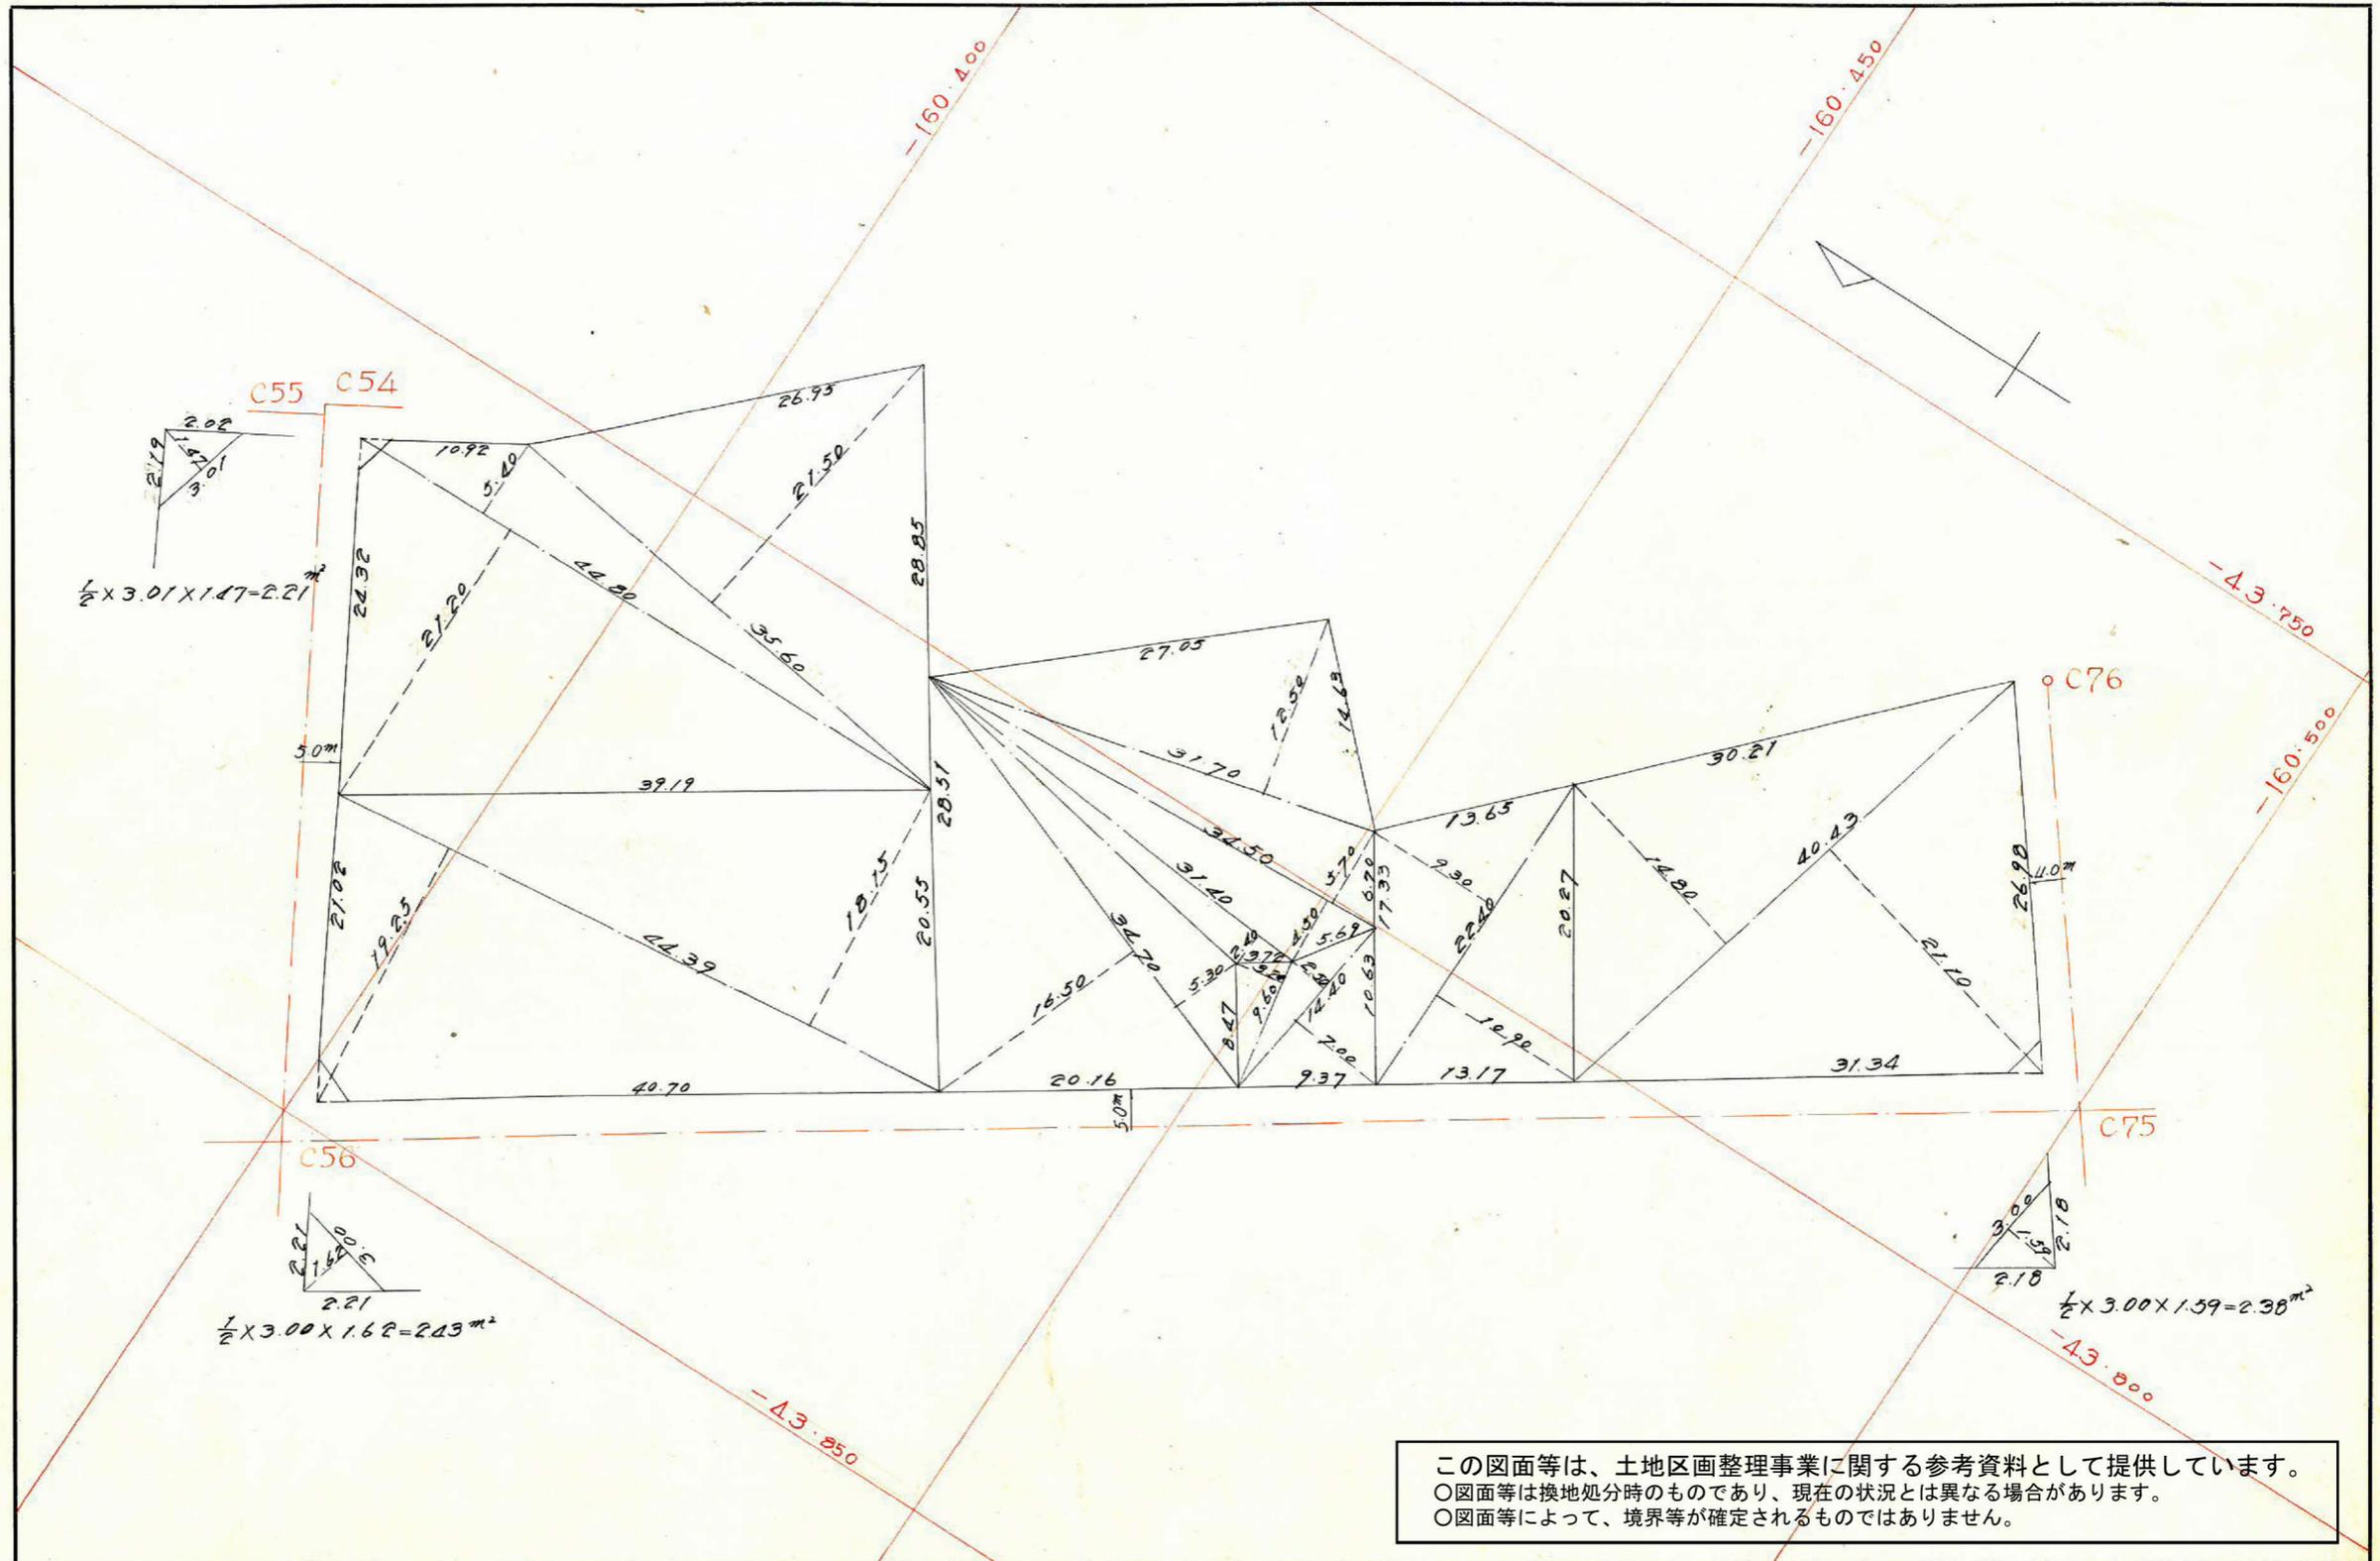

この図面等は、土地区画整理事業に関する参考資料として提供しています。
 ○図面等は換地処分時のものであり、現在の状況とは異なる場合があります。
 ○図面等によって、境界等が確定されるものではありません。

この図面等は、土地区画整理事業に関する参考資料として提供しています。
 ○図面等は換地処分時のものであり、現在の状況とは異なる場合があります。
 ○図面等によって、境界等が確定されるものではありません。

217

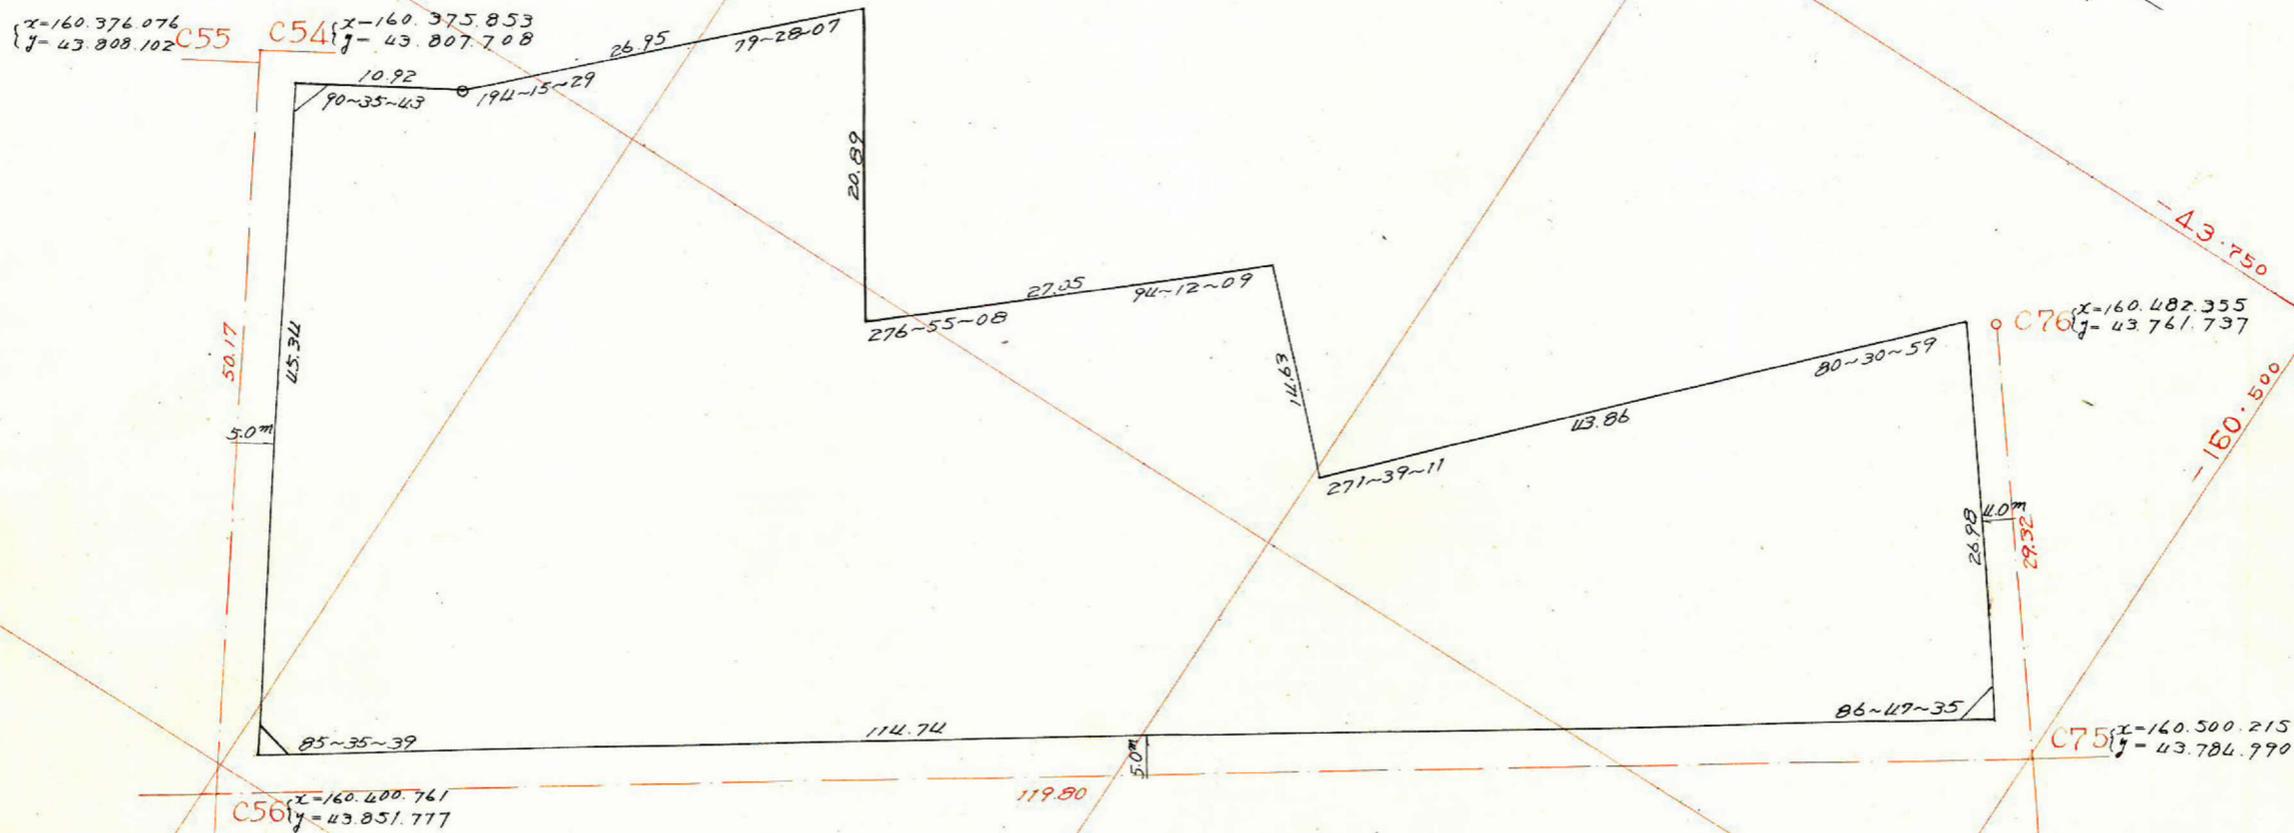

測点	距離	方位角	方位	cos	sin	更正緯距		更正経距		合緯距	合経距	倍横距	倍面積
						N	S	E	W				
A	45.34	90~36	S89~24E	0.0104	0.9999		0.466	45.329		+0.466	+45.329	+45.329	-21.123
B	114.74	256~12	N3~48W	0.9978	0.0662	114.493			7.600	+114.027	+37.729	+83.058	+9509.559
C	26.98	263~0	S83~00W	0.1218	0.9925		3.281		26.783	+110.746	+10.946	+48.675	-159.702
D	43.86	163~31	S16~29E	0.9589	0.2837		42.051	12.438		+68.695	+23.238	+34.184	-1437.471
E	14.63	255~10	S75~10W	0.2560	0.9666		3.740		14.146	+64.955	+9.238	+32.476	-121.466
F	27.05	169~22	S10~38E	0.9828	0.1845		26.578	4.985		+38.377	+14.223	+23.461	-623.546
G	20.89	266~17	S86~17W	0.0648	0.9978		1.348		20.850	+37.029	-6.627	+7.596	-10.239
H	26.95	165~45	S14~15E	0.9692	0.2461		26.114	6.627		+10.915	0	-6.627	+173.057
I	10.92	180~0	S0E	1.0000	0		10.915	0		0	0	0	
計						114.493	114.493	69.379	69.379				7309.075
													面積=3654.53m ²

剪除面積
 70.77面積
 割込面積

$$2.21 + 2.43 + 2.38 = 7.02 \text{ m}^2$$

$$3654.53 - 7.02 = 3647.51 \text{ m}^2$$

$$= 3647.51 \text{ m}^2$$