
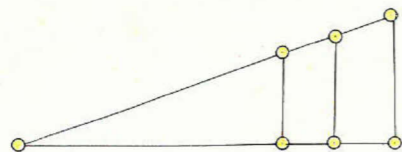
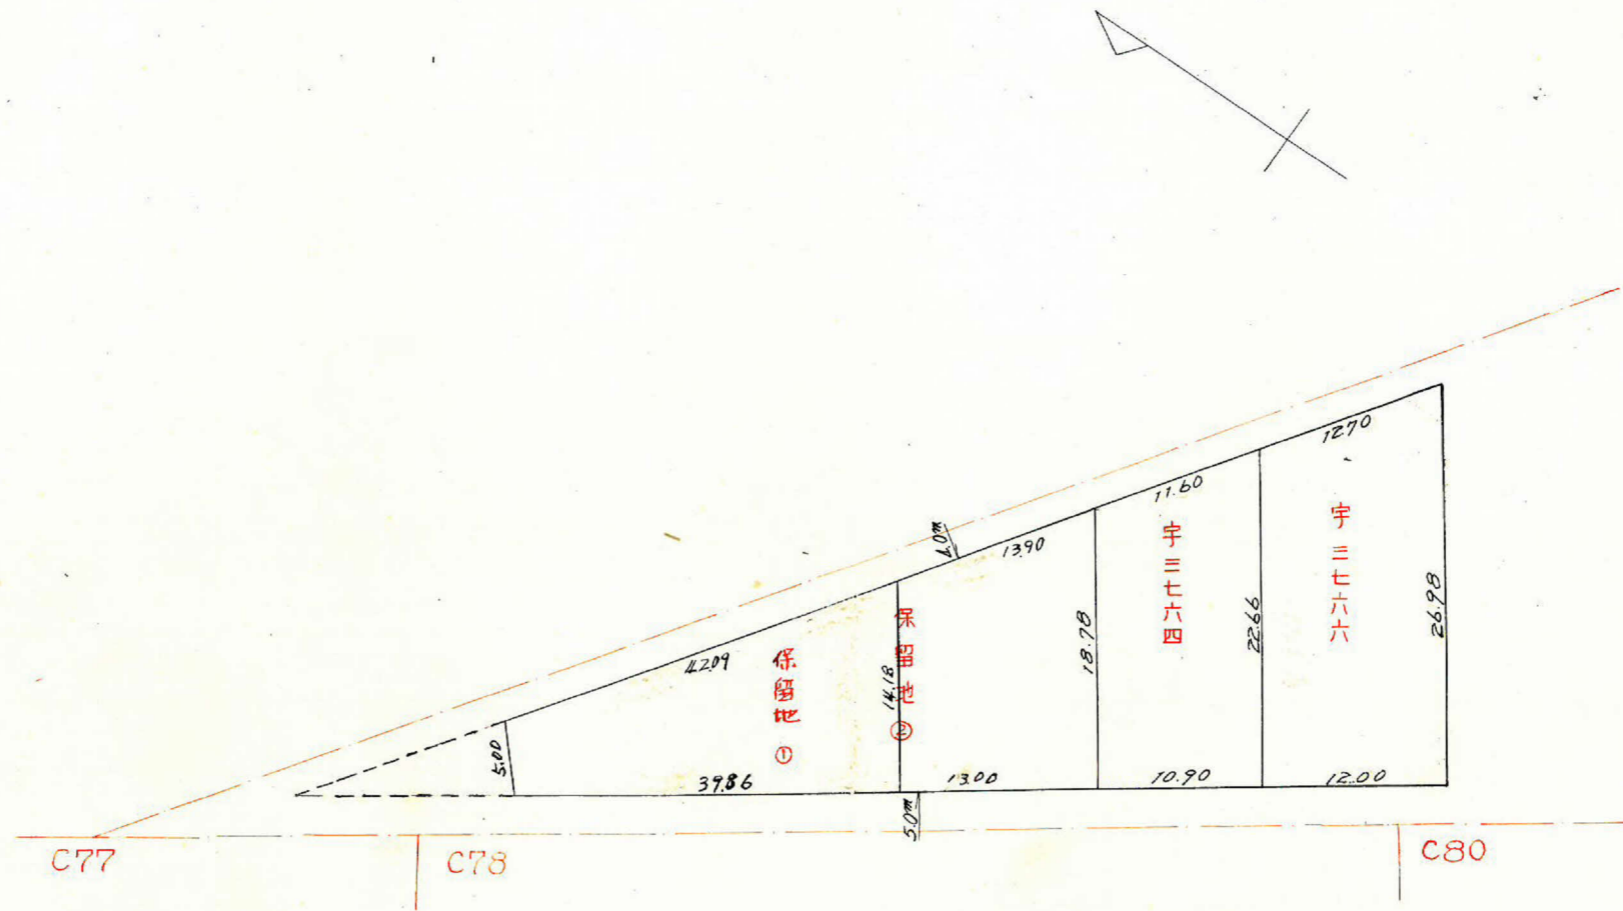


課長	係長	測量士	係

(分筆前)
 確定面積平面図 $S = \frac{1}{500}$

ブロック番号 紫原 236 号
 1

新地名 町 丁目
 年 月 日

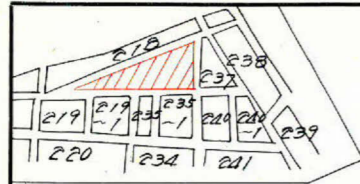




この図面等は、土地区画整理事業に関する参考資料として提供しています。
 ○図面等は換地処分時のものであり、現在の状況とは異なる場合があります。
 ○図面等によって、境界等が確定されるものではありません。

課長	係長	測量士	係

(分筆前)
 確定面積平面図 $S = \frac{1}{500}$

ブロック番号 紫原 236 号
 2

新地名 町 丁目
 年 月 日

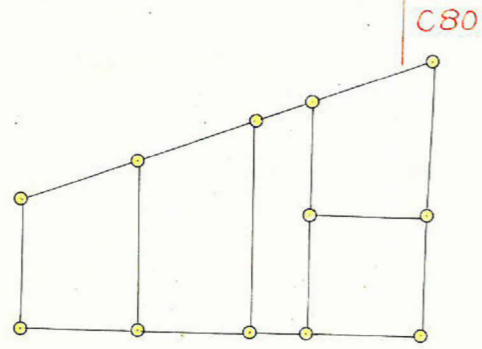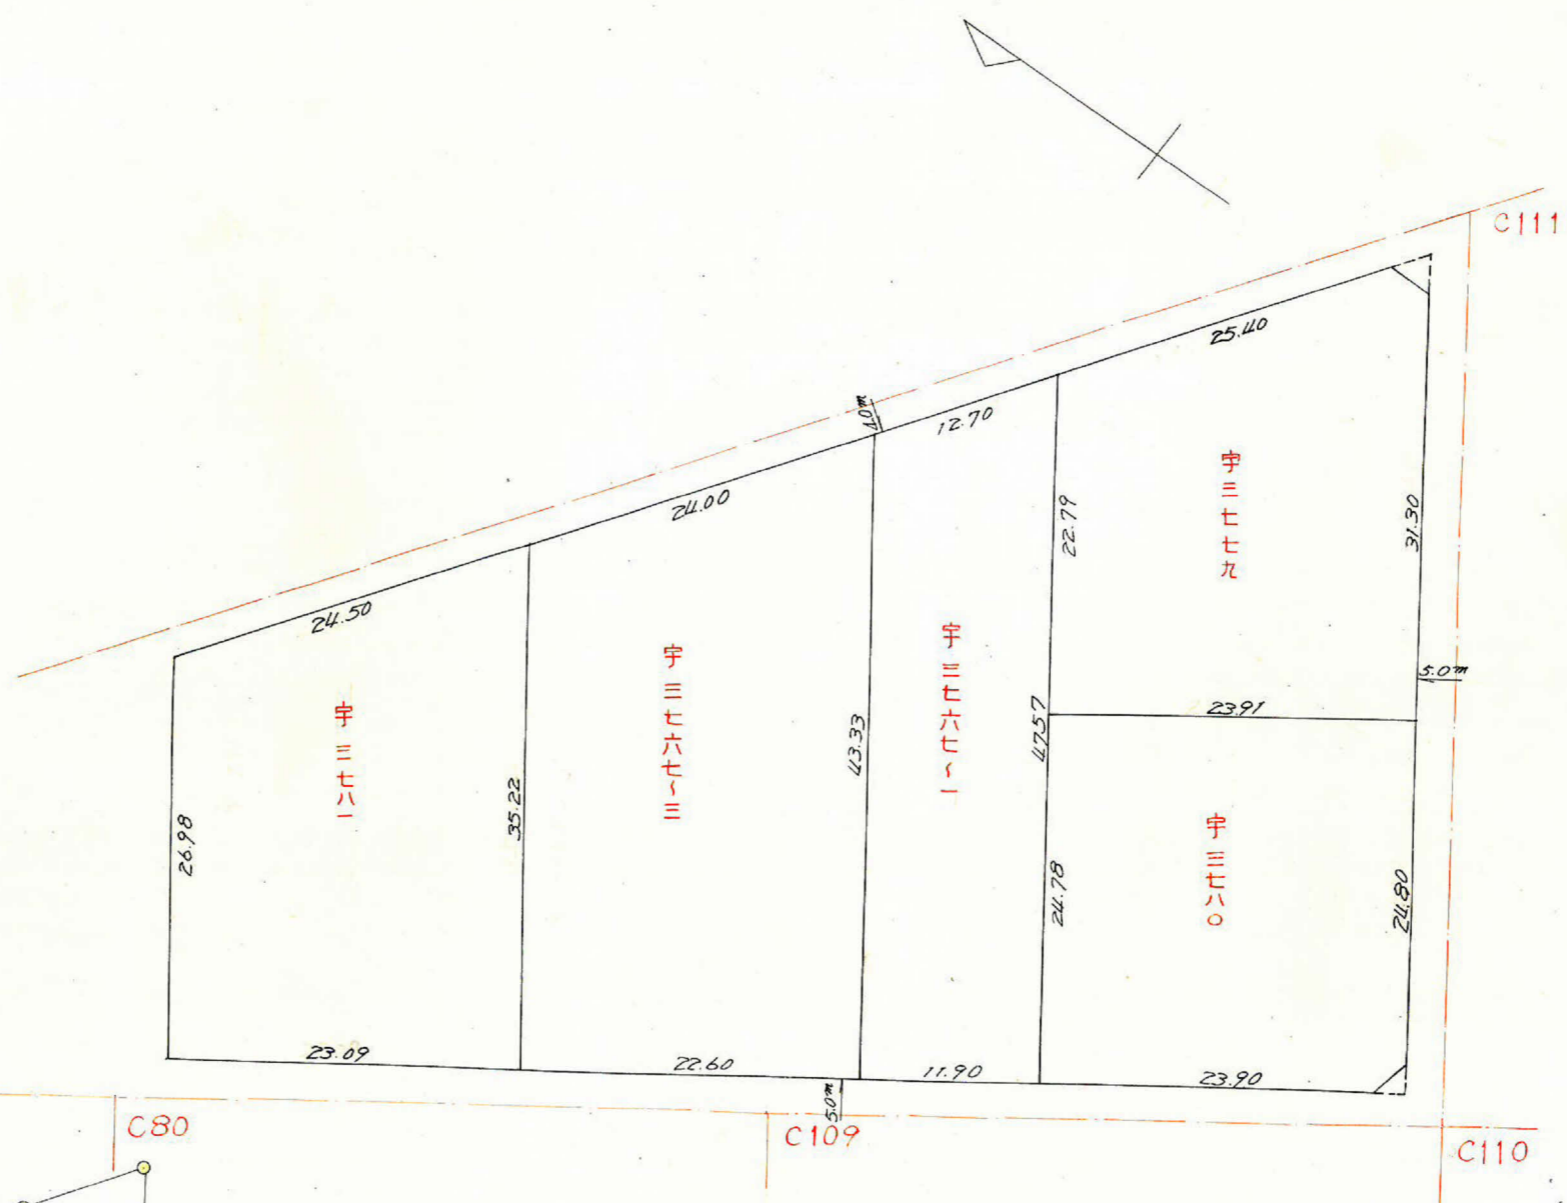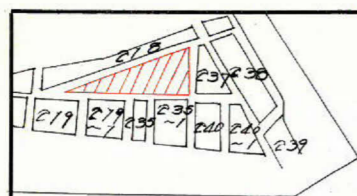


この図面等は、土地区画整理事業に関する参考資料として提供しています。
 ○図面等は換地処分時のものであり、現在の状況とは異なる場合があります。
 ○図面等によって、境界等が確定されるものではありません。

課長	係長	測量士	係

(分筆前)
 確定面積平面図 $S = \frac{1}{500}$

ブロック番号 紫原 **236** 号
 1


新地名 町 丁目
 年 月 日

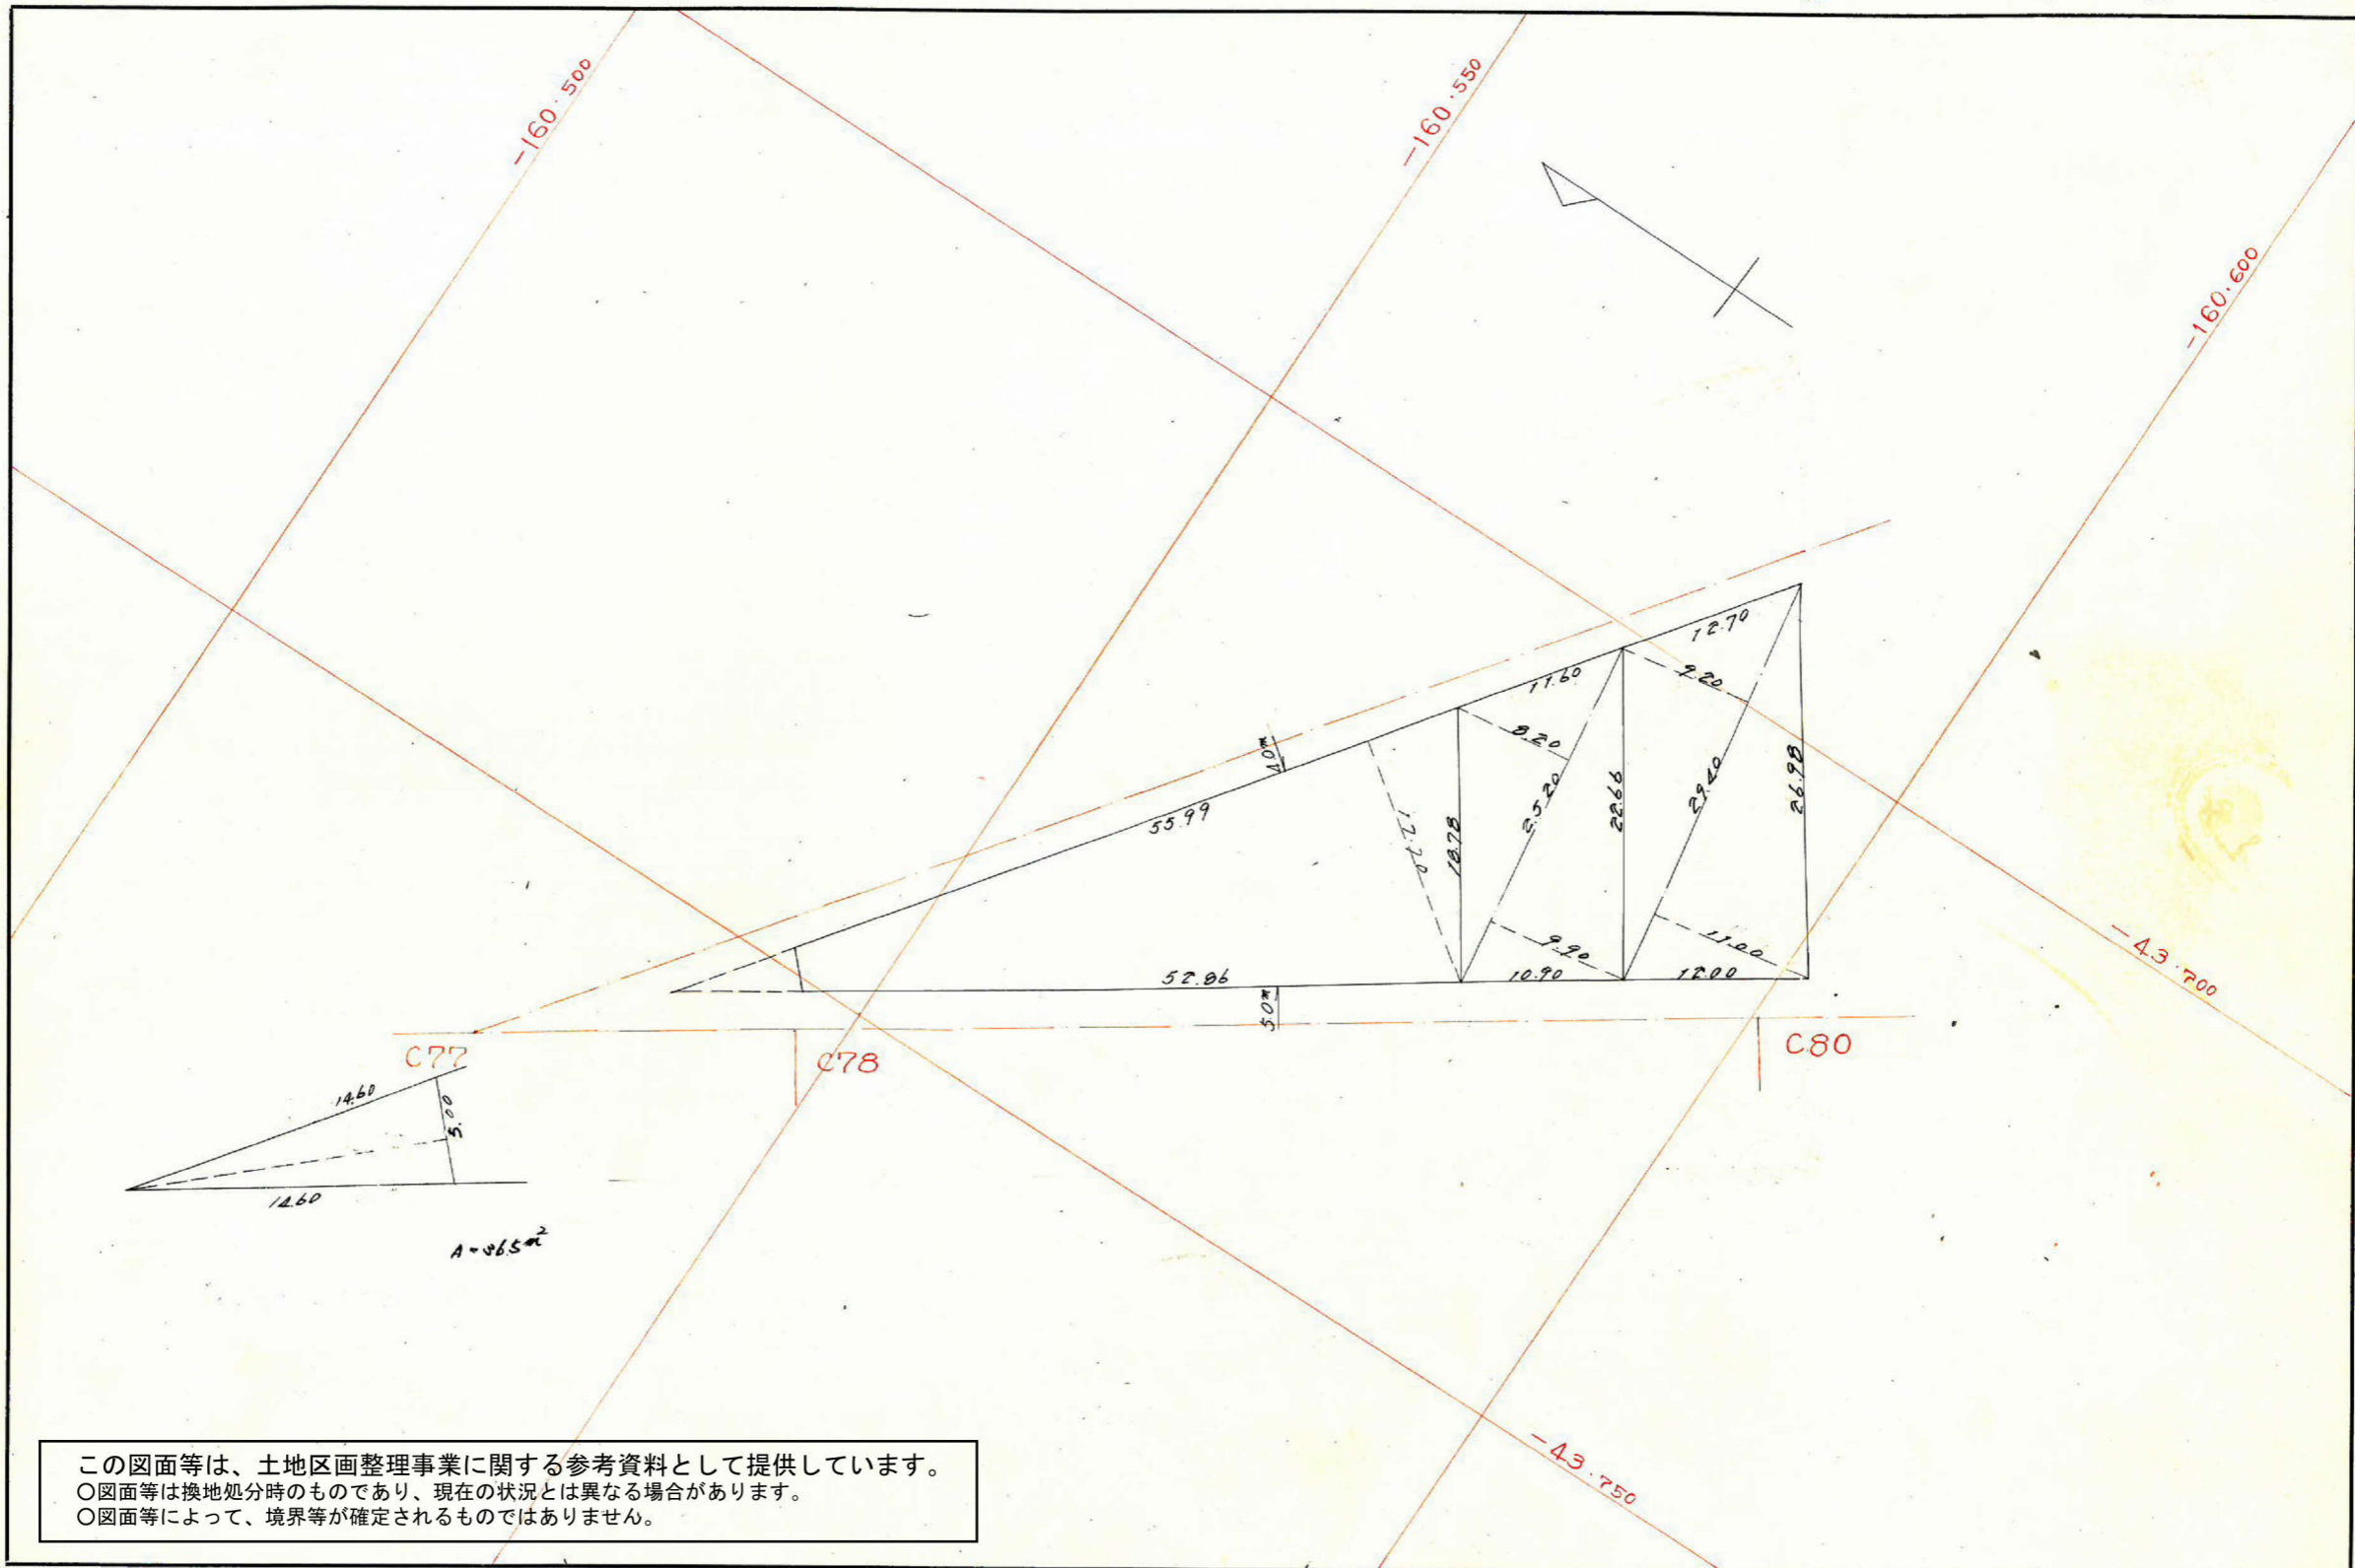

この図面等は、土地区画整理事業に関する参考資料として提供しています。
 ○図面等は換地処分時のものであり、現在の状況とは異なる場合があります。
 ○図面等によって、境界等が確定されるものではありません。

236
1

この図面等は、土地区画整理事業に関する参考資料として提供しています。
 ○図面等は換地処分時のものであり、現在の状況とは異なる場合があります。
 ○図面等によって、境界等が確定されるものではありません。

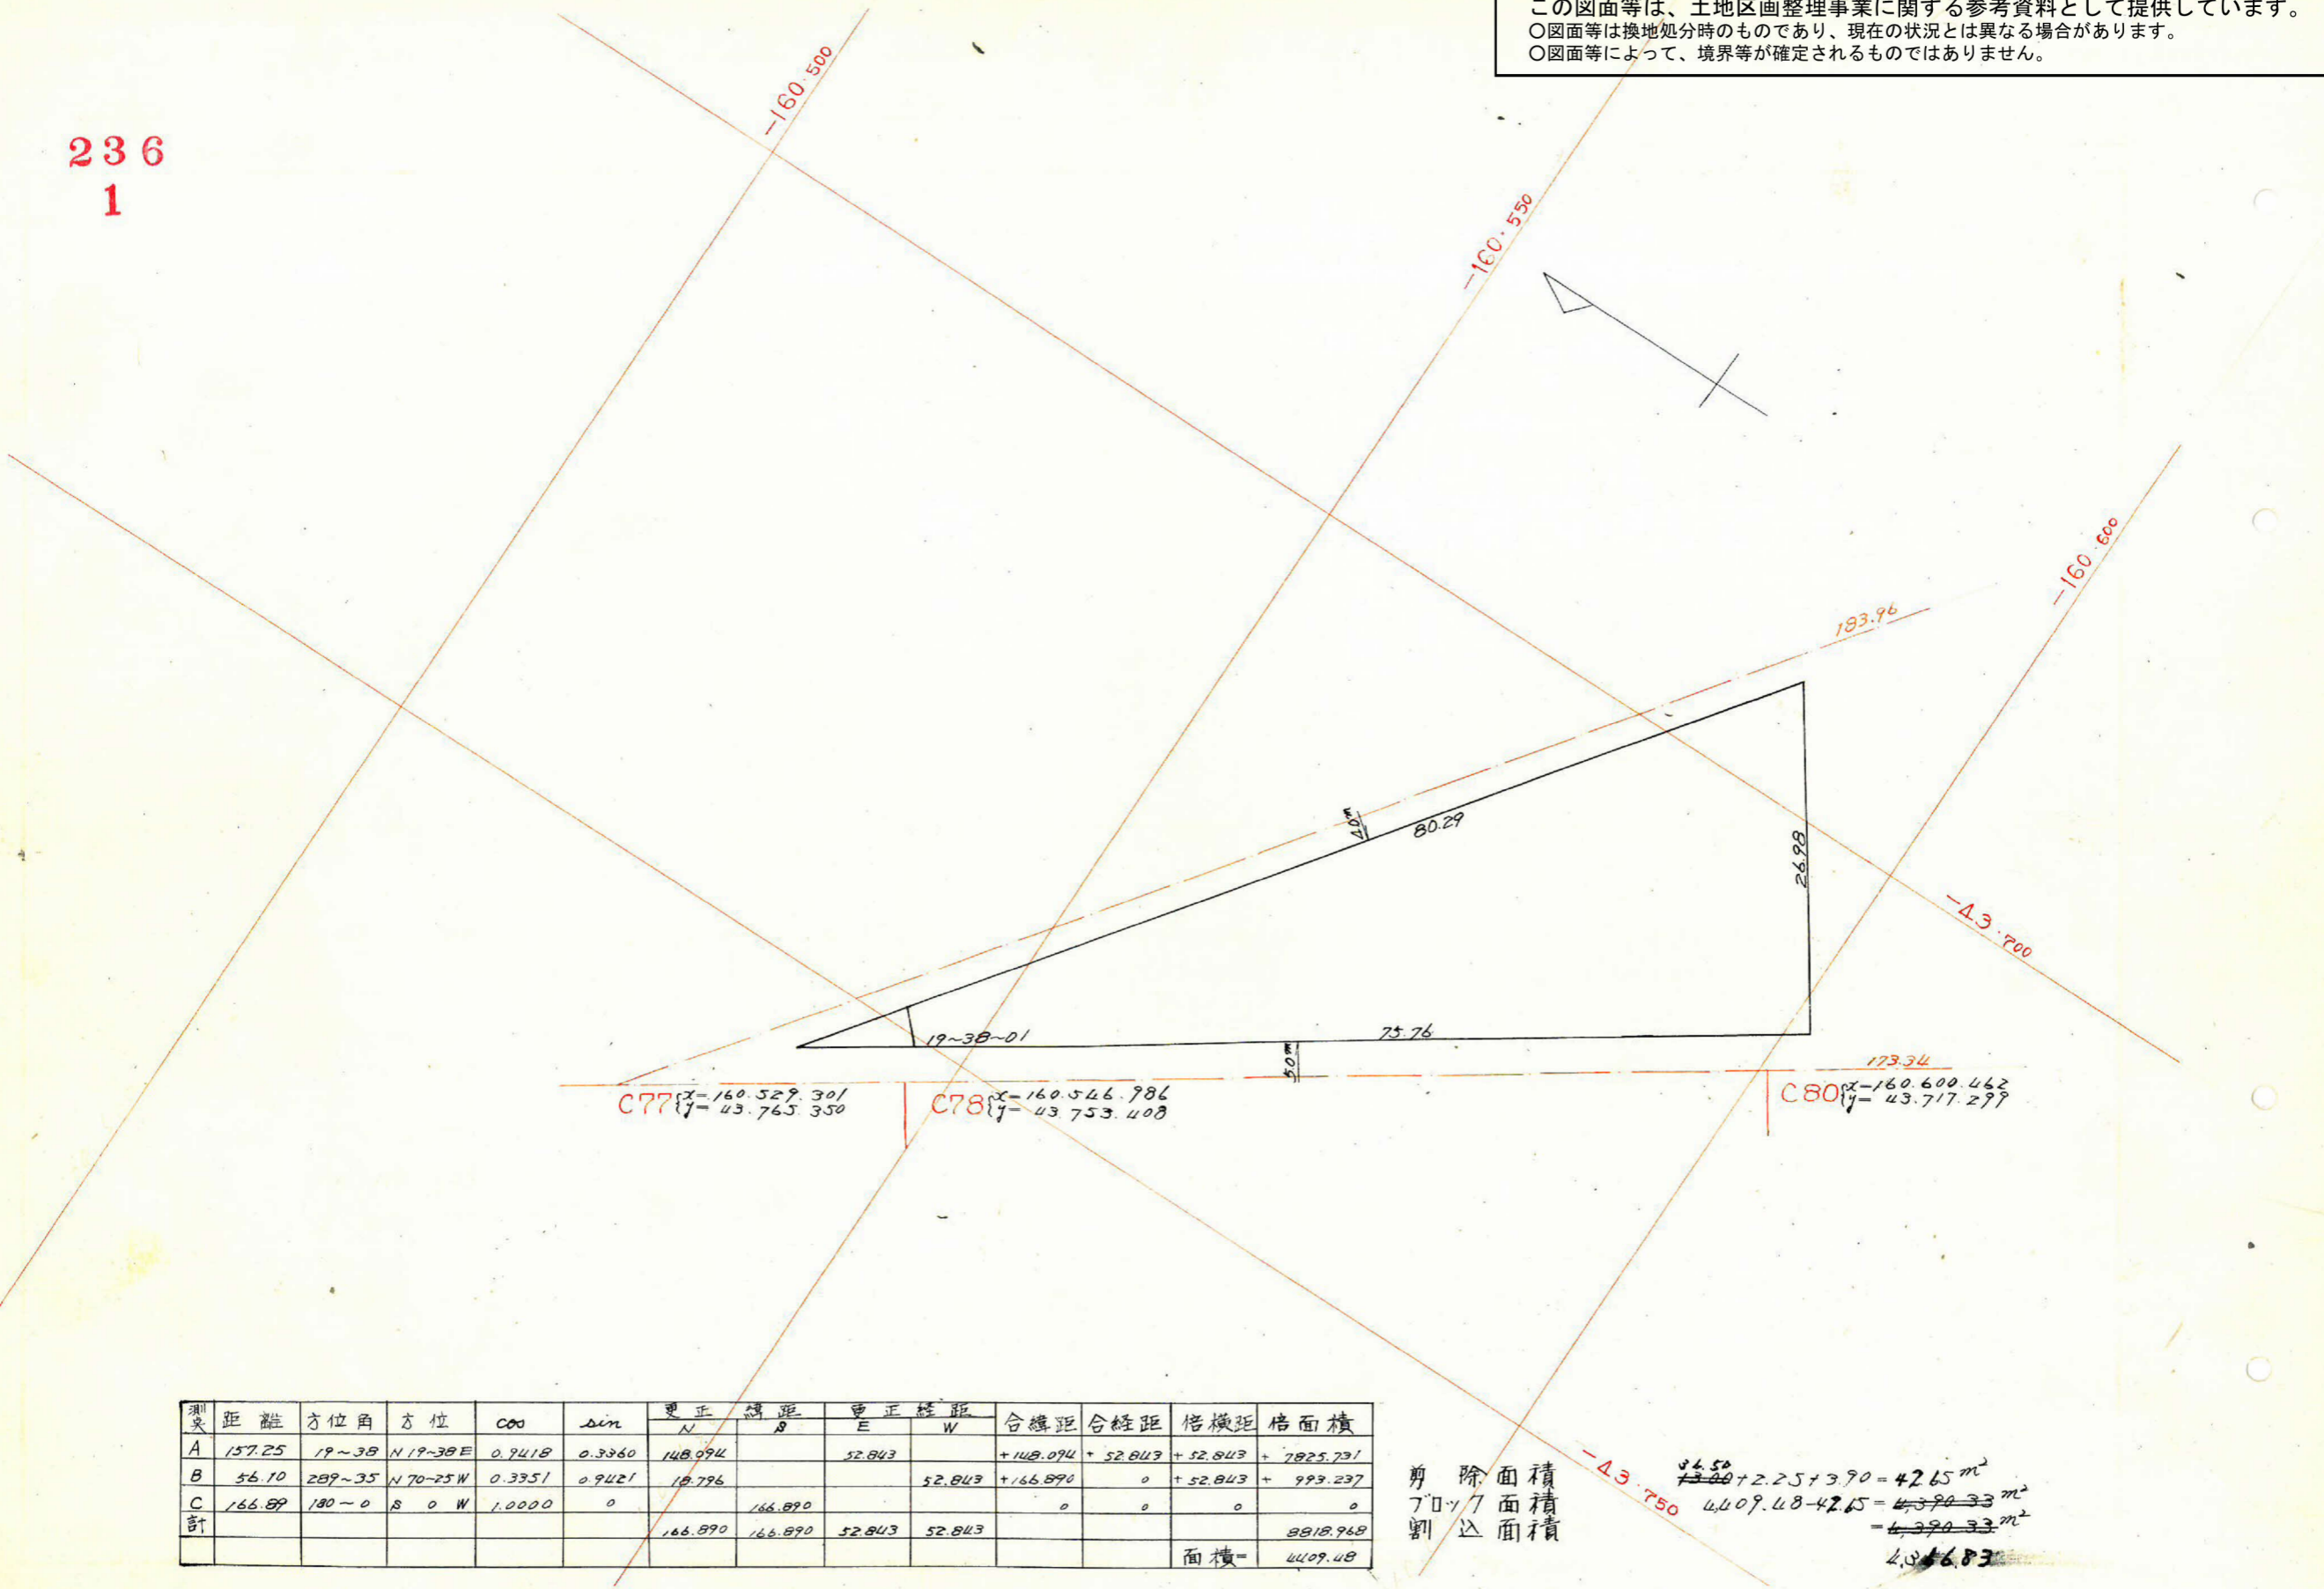

C77 $\begin{cases} x = -160.529.301 \\ y = 43.765.350 \end{cases}$

C78 $\begin{cases} x = -160.546.986 \\ y = 43.753.408 \end{cases}$

C80 $\begin{cases} x = -160.600.462 \\ y = 43.717.299 \end{cases}$

測点	距離	方位角	方位	Cos	sin	更正緯距		更正経距		合緯距	合経距	倍横距	倍面積
						N	S	E	W				
A	157.25	19~38	N 19~38 E	0.9418	0.3360	148.094		52.843		+148.094	+52.843	+52.843	+7825.731
B	56.10	289~35	N 70~25 W	0.3351	0.9421		18.796		52.843	+166.890	0	+52.843	+993.237
C	166.89	180~0	S 0 W	1.0000	0			166.890		0	0	0	0
計						166.890	166.890	52.843	52.843				8818.968
													面積 = 4409.48

剪除面積
 70.77
 割込面積


46.50
 $4409.48 - 42.65 = 4366.83$
 4366.83

課	長	係	長	測量士	係

(分筆前)
 確定面積平面図 $S = \frac{1}{500}$

ブロック番号 **紫原** **236** 号
2

新地名
 町 丁目
 年 月 日

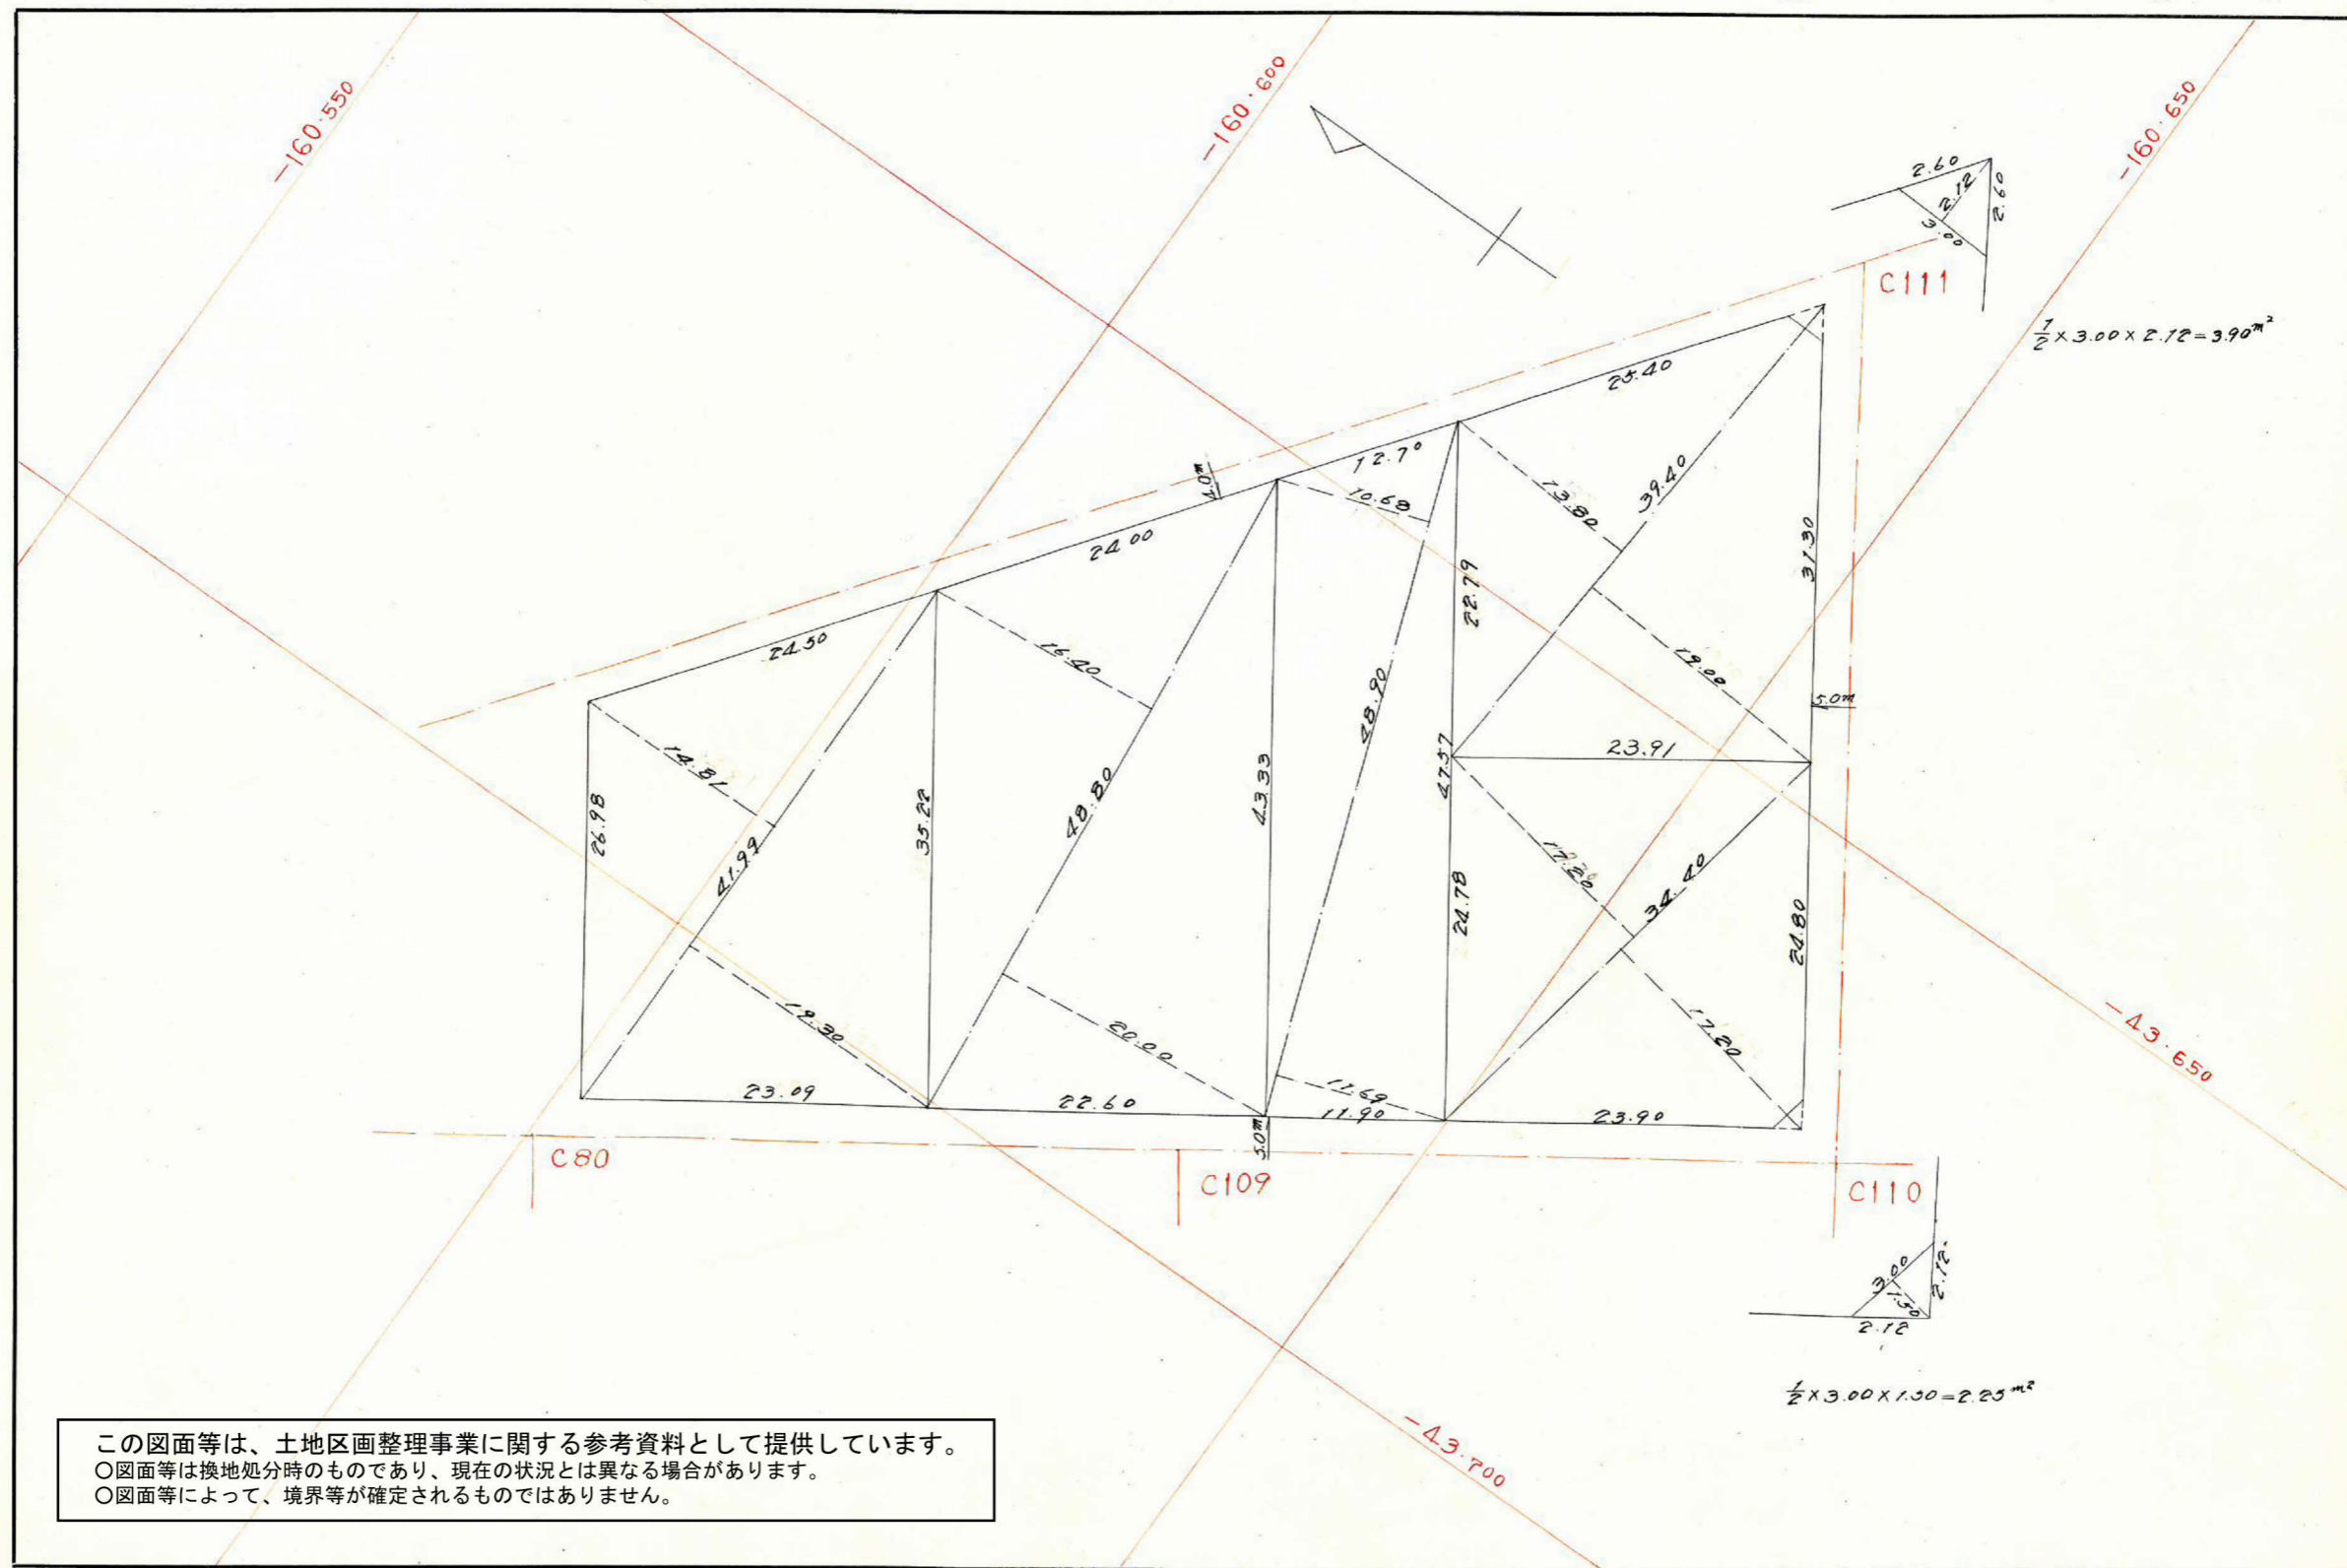

この図面等は、土地区画整理事業に関する参考資料として提供しています。
 ○図面等は換地処分時のものであり、現在の状況とは異なる場合があります。
 ○図面等によって、境界等が確定されるものではありません。

236
2

160.550

-160.550

-160.600

-160.650


183.96

173.34

-43.650

43.650

-43.700

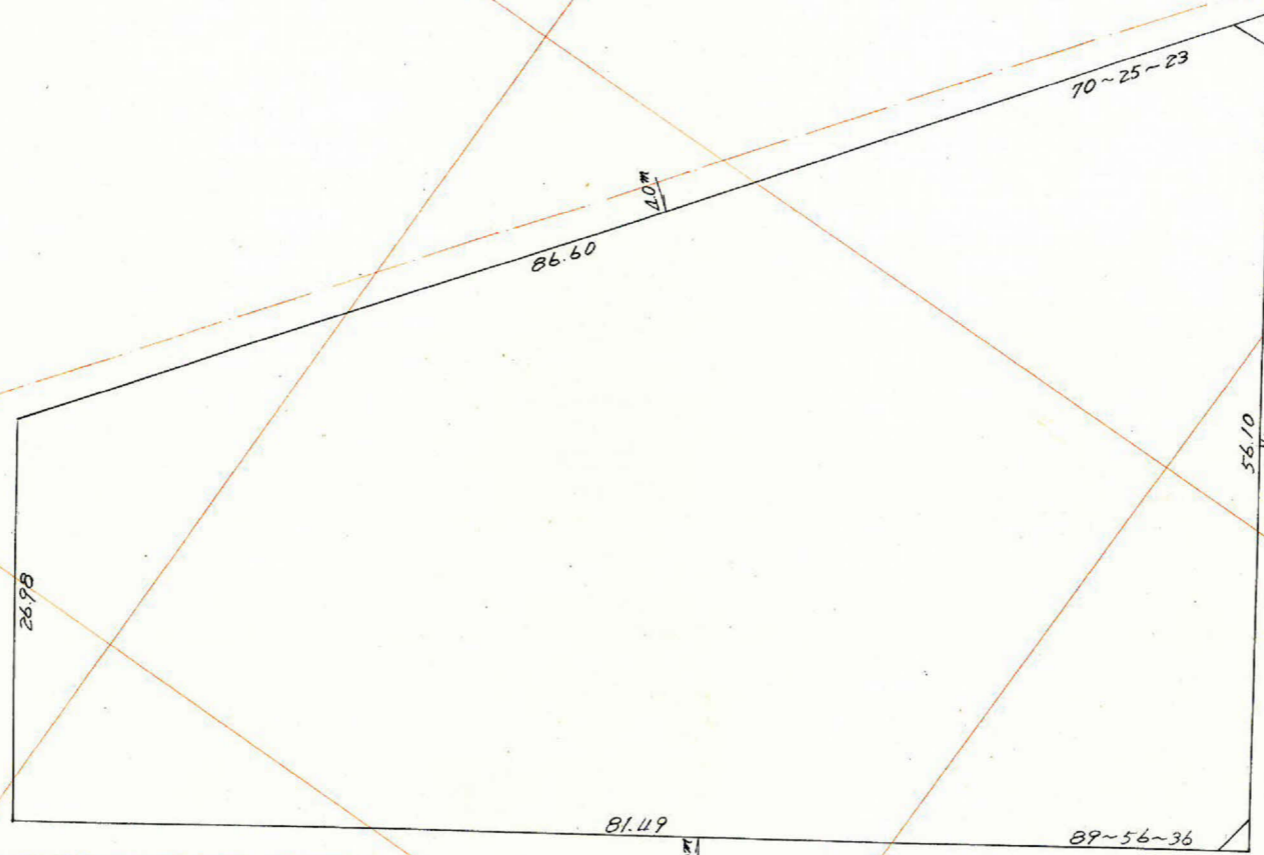

C111 $\begin{cases} x=160.638.508 \\ y=43.617.316 \end{cases}$

C80 $\begin{cases} x=160.600.462 \\ y=43.717.277 \end{cases}$

C109 $\begin{cases} x=160.636.574 \\ y=43.692.914 \end{cases}$

C110 $\begin{cases} x=160.672.963 \\ y=43.668.343 \end{cases}$

(61.57) 5.0

この図面等は、土地区画整理事業に関する参考資料として提供しています。
○図面等は換地処分時のものであり、現在の状況とは異なる場合があります。
○図面等によって、境界等が確定されるものではありません。