


課長	係長	測量士	係


(分筆前)  
 確定面積平面図  $S = \frac{1}{500}$

ブロック番号 紫原 210号


新地名 町 丁目  
 年 月 日

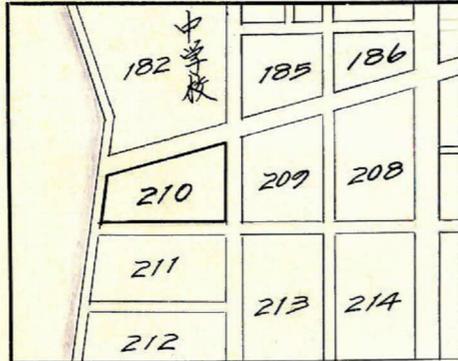

この図面等は、土地区画整理事業に関する参考資料として提供しています。  
 ○図面等は換地処分時のものであり、現在の状況とは異なる場合があります。  
 ○図面等によって、境界等が確定されるものではありません。

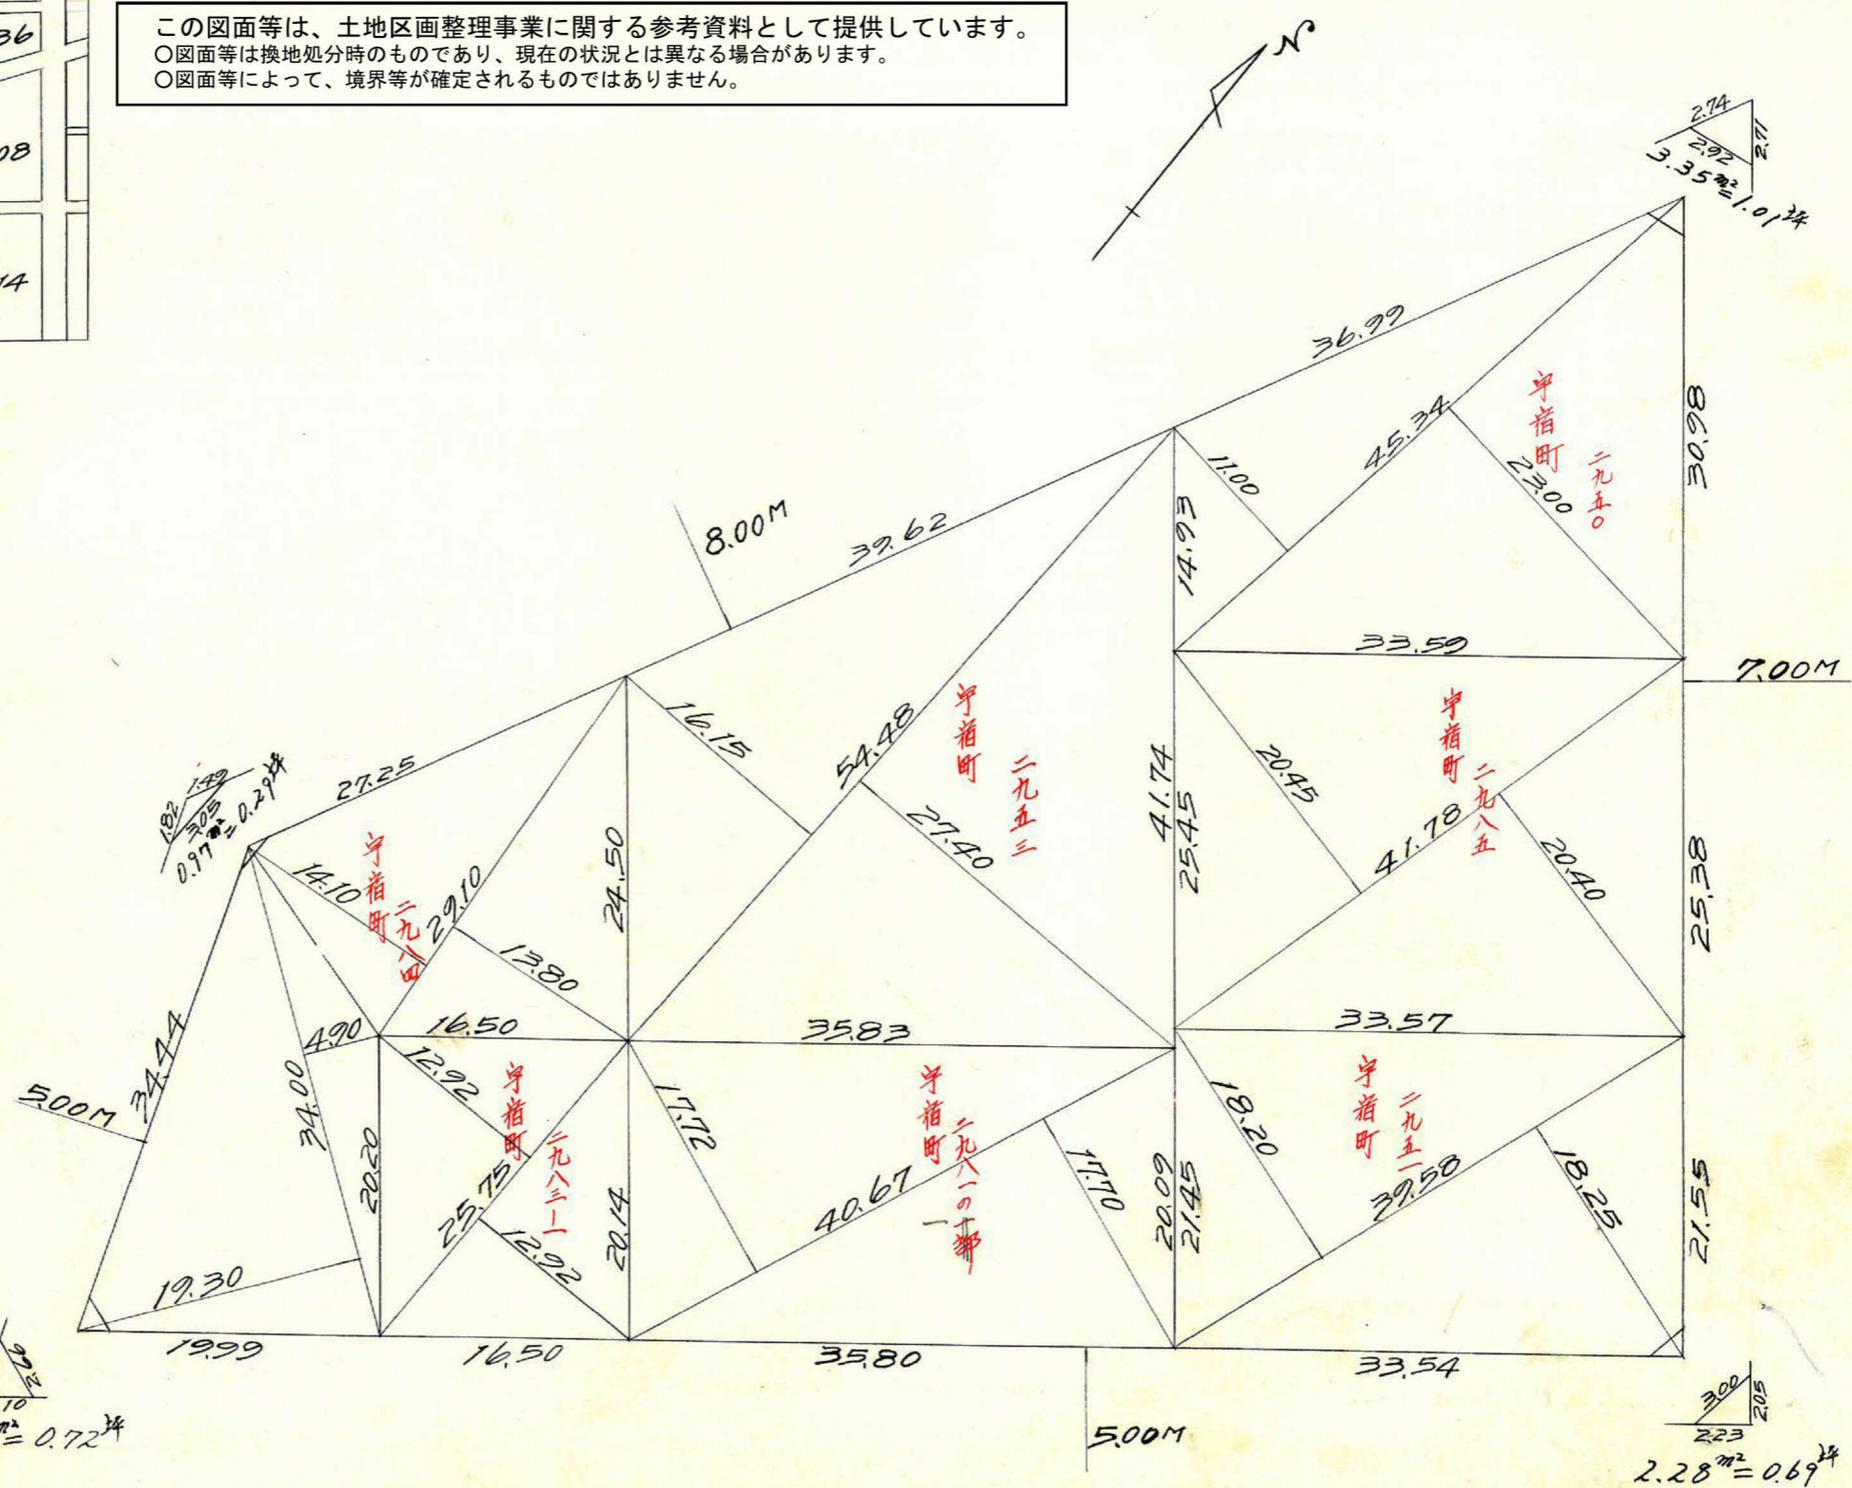

この図面等は、土地区画整理事業に関する参考資料として提供しています。  
 ○図面等は換地処分時のものであり、現在の状況とは異なる場合があります。  
 ○図面等によって、境界等が確定されるものではありません。

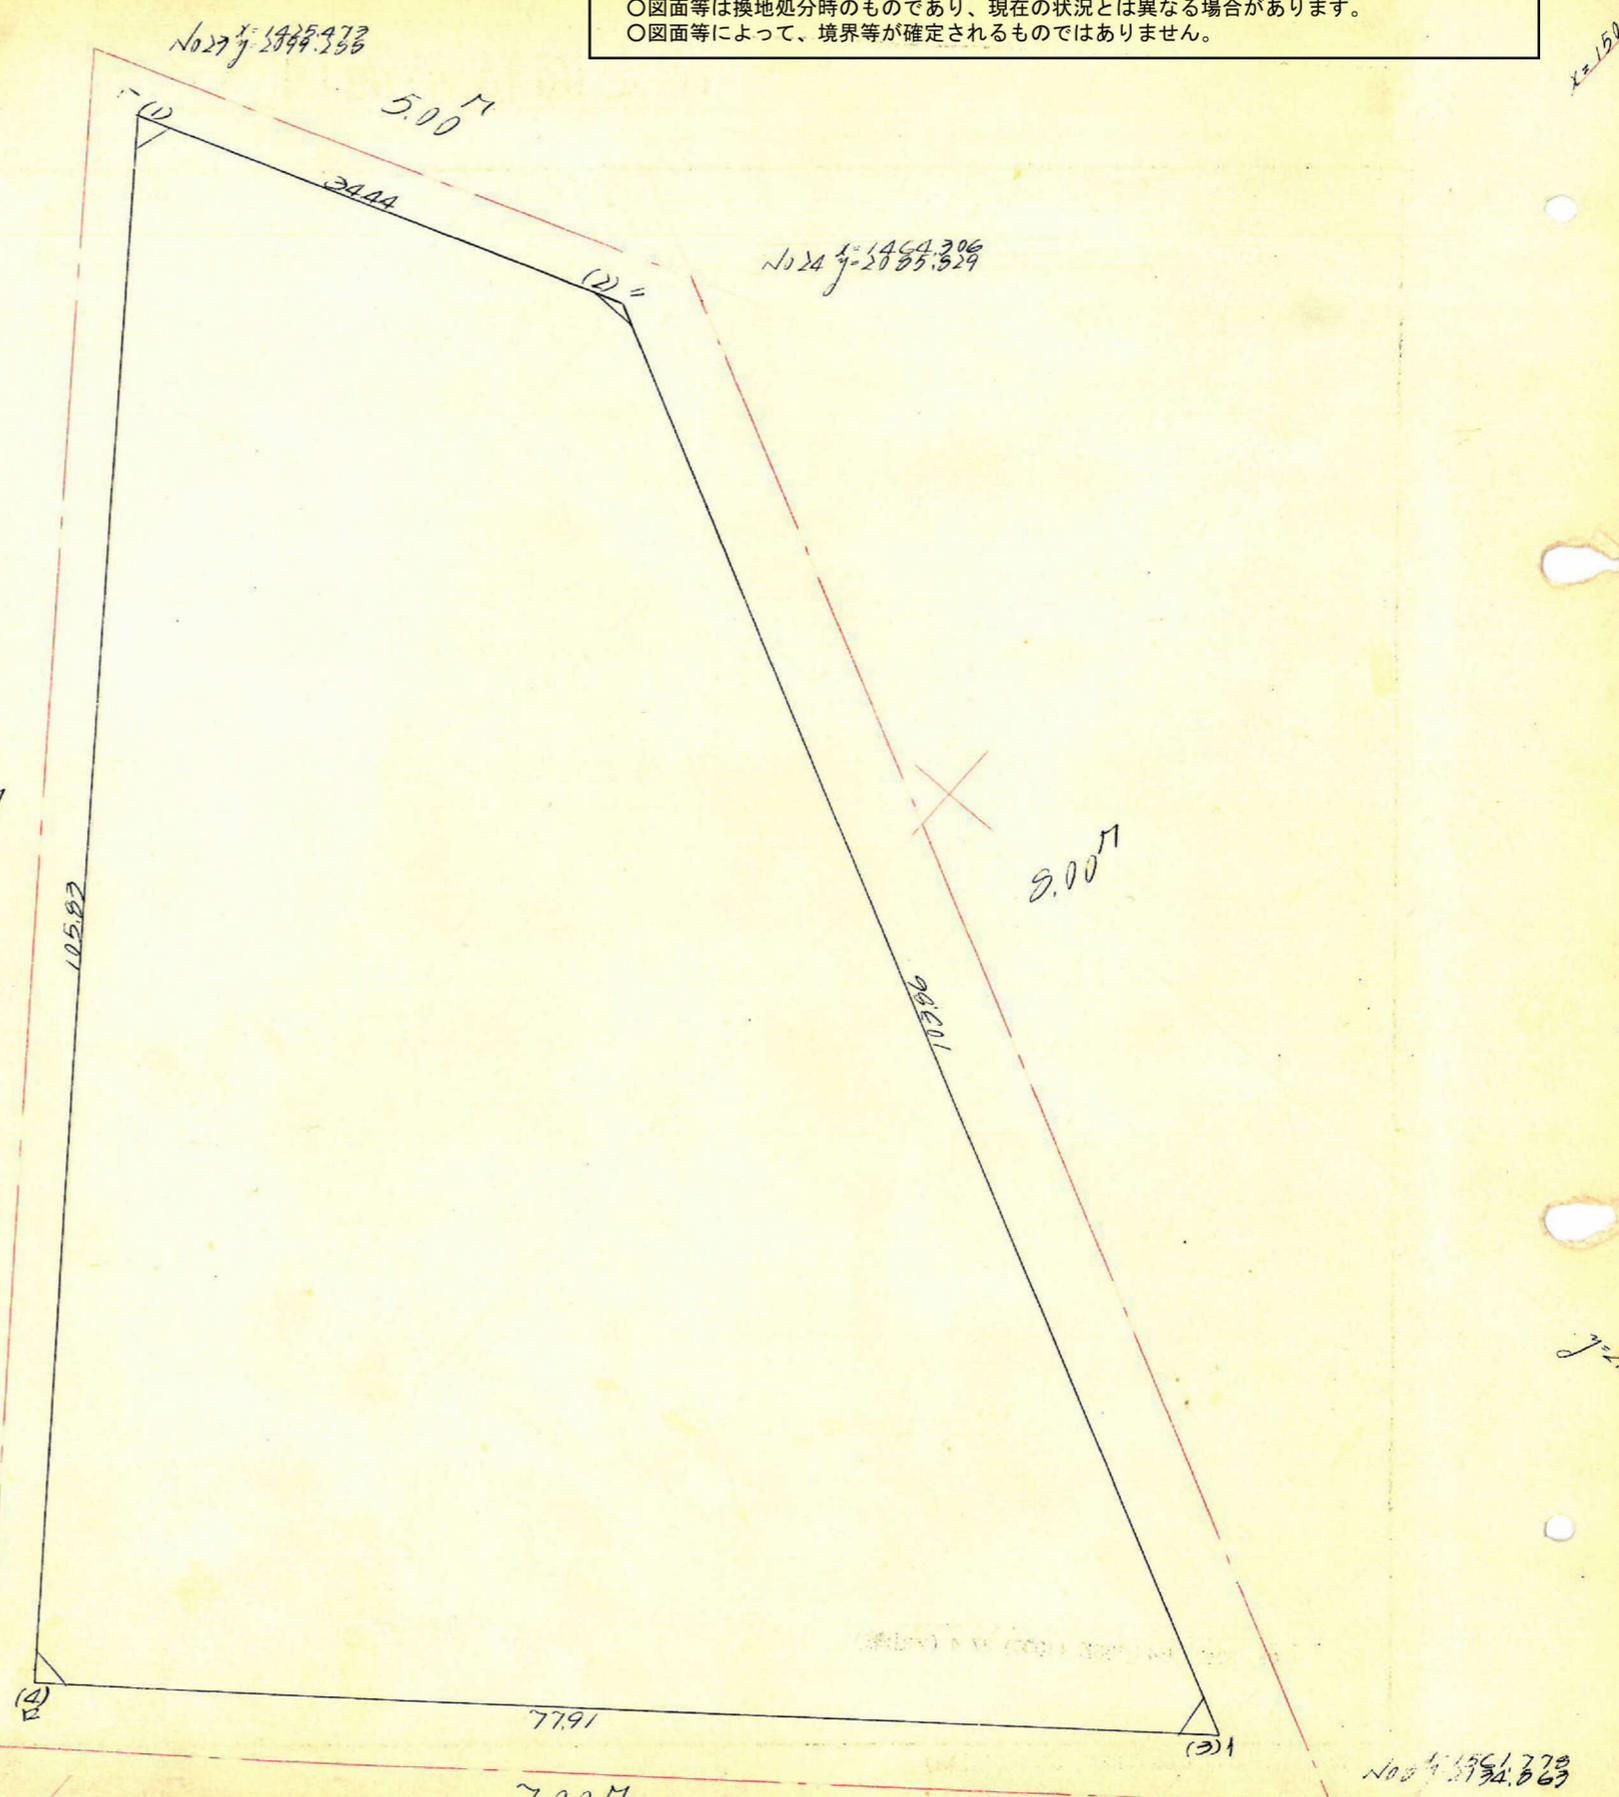

1	1	1,029,582	+ 32,152.6	2,100,515	- 1,113,07	+ 35,970	+ 51,714,795	+ 126,1,800,242
2	2	1,062,109	+ 92,178.5	2,108,208	+ 46,677	+ 95,278	+ 148,147,190	+ 68,119,780
3	3	1,554,894	- 60,892	2,135,085	+ 28,1601	- 35,970	- 52,842,850	- 272,740,125
4	4	1,494,002	- 64,219	2,194,486	- 83,971	- 95,278	- 136,207,099	- 66,991,724
1	1	1,429,582	+ 32,152.6	2,100,515	- 1,113,07	- 95,278	- 136,207,099	- 66,991,724

合計面積 10811.326 × 1/2 = 5405.663 × 0.3025 = 1635.214  
 剪除面積  
 割込面積  
 + 10811.326 - 10811.326  
 1632.50"  
 2.71"

x=1492

x=1501

y=2100

1=1494.181  
 107.101  
 228.822  
 2200

1004.1561.728  
 22.663