
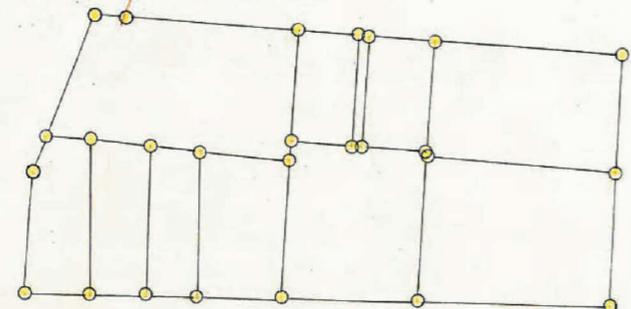
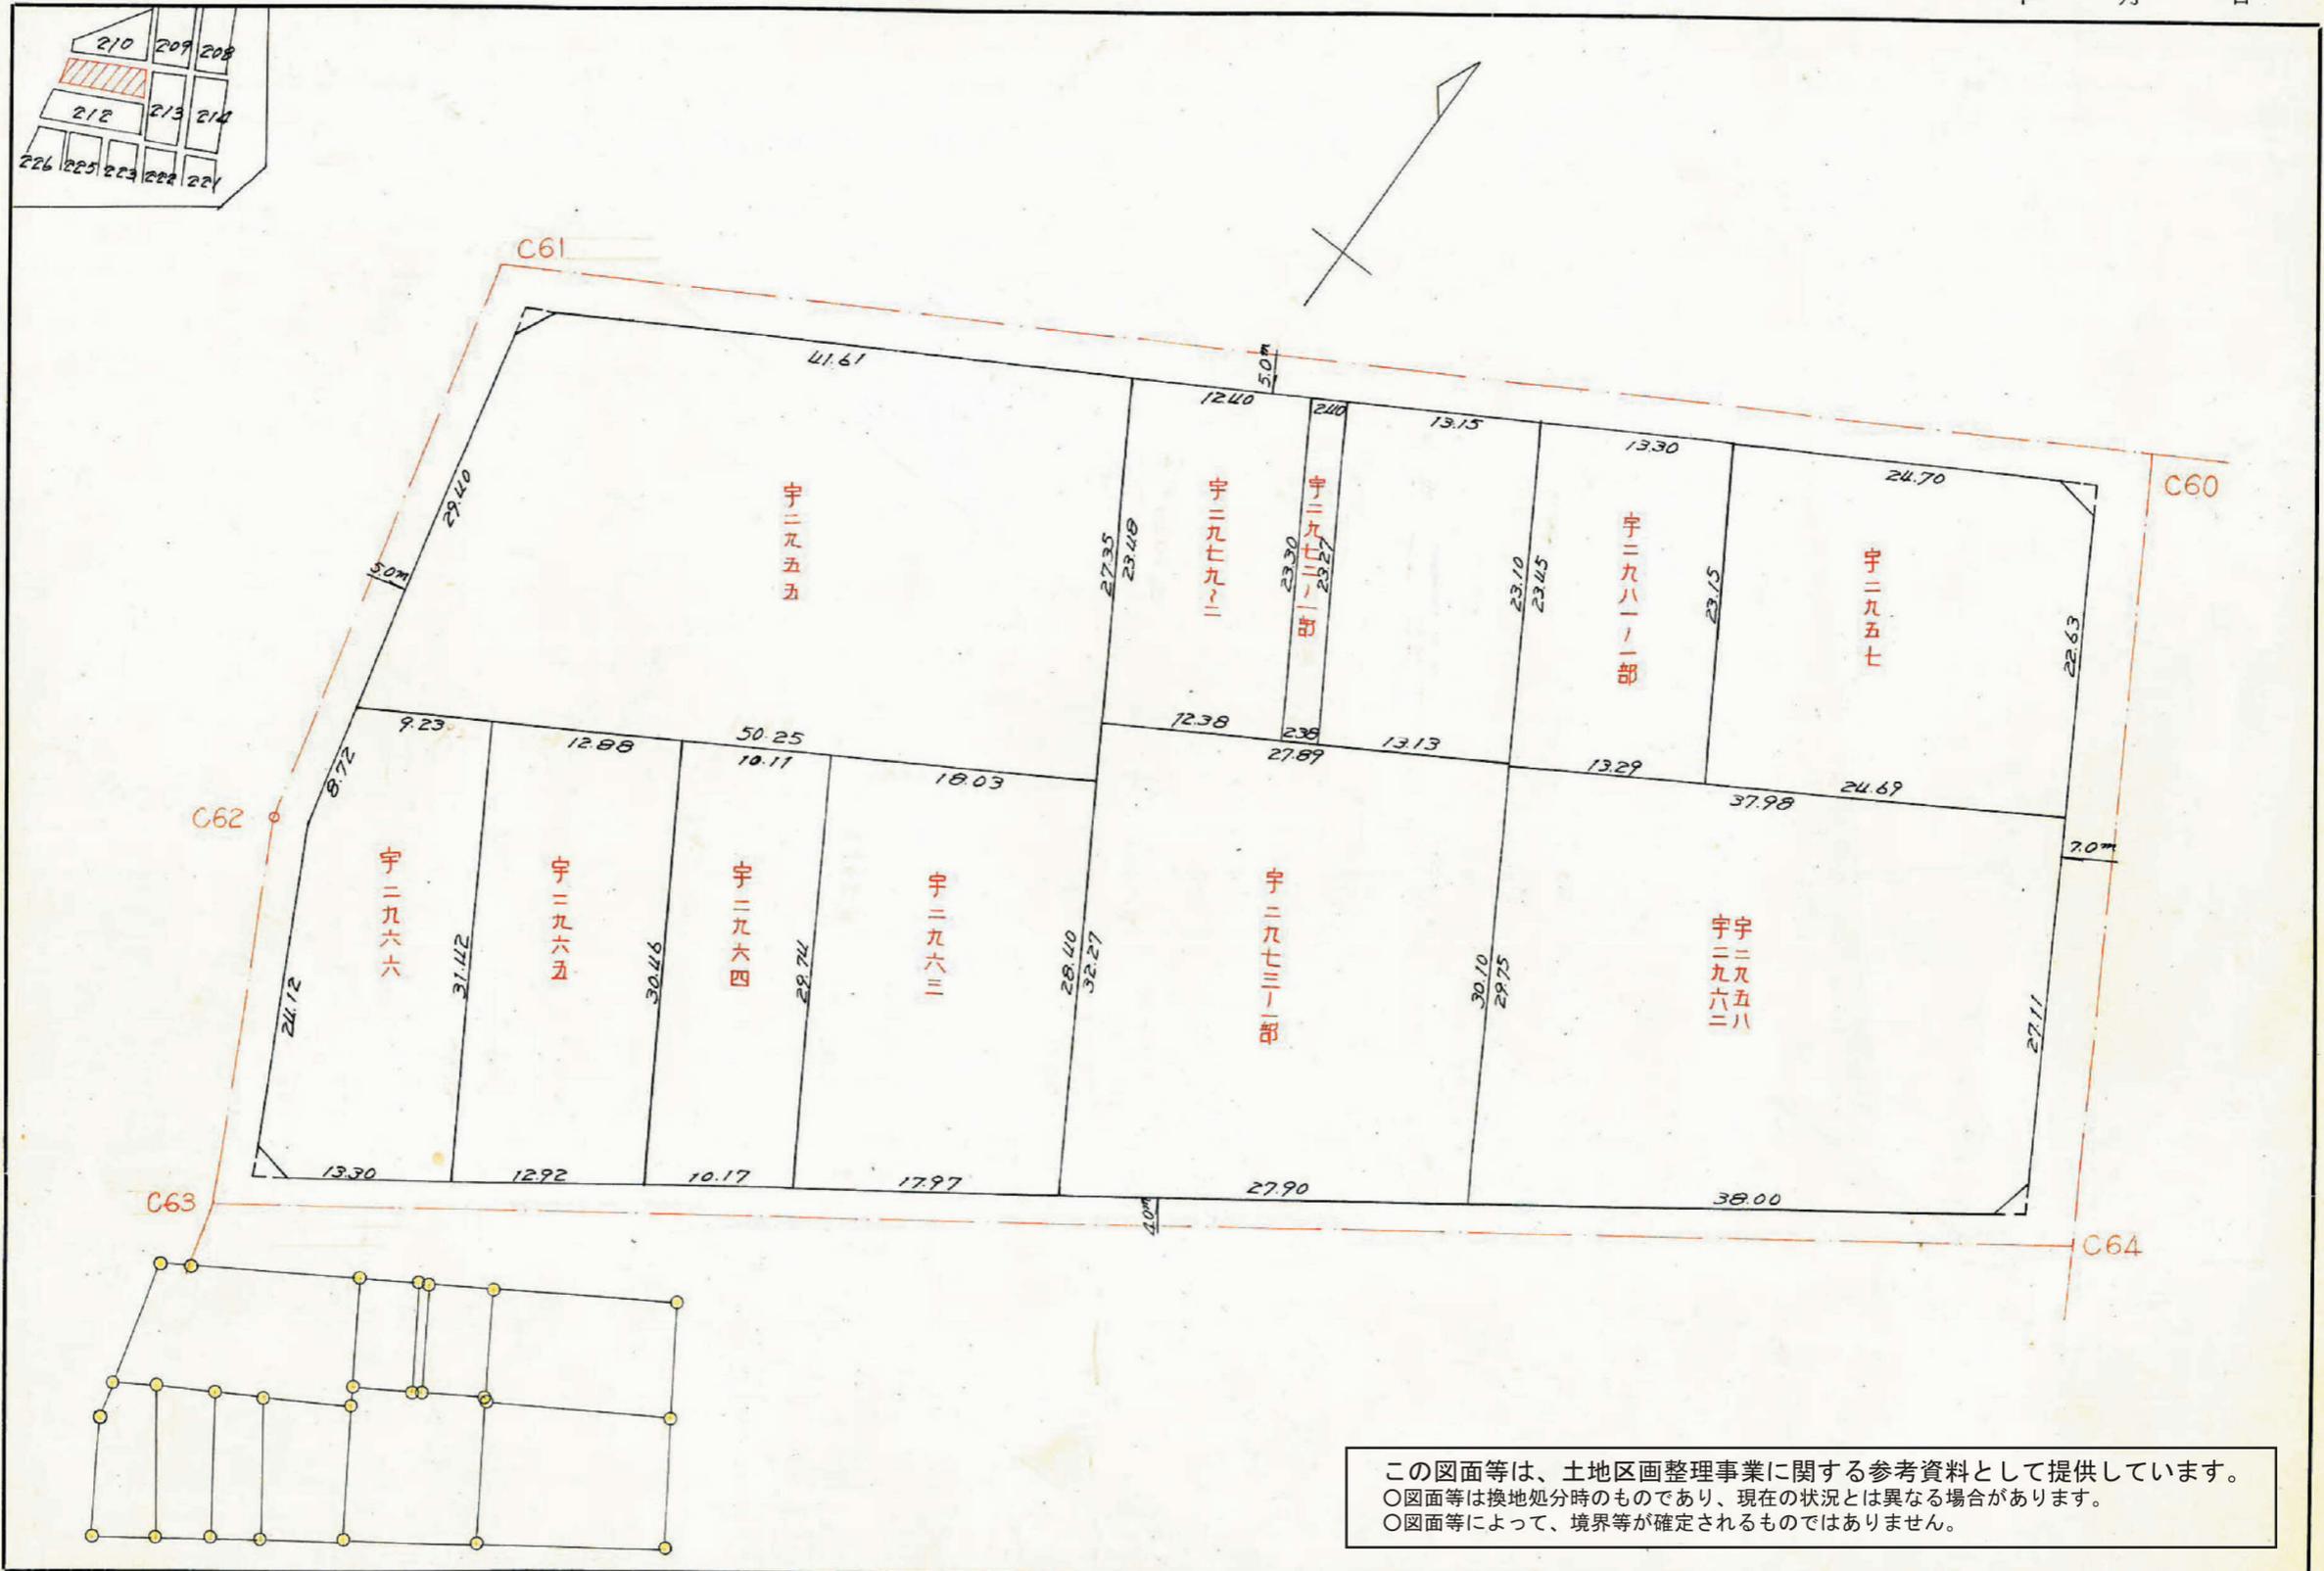


課長	係長	測量士	係

(分筆前)
 確定面積平面図 $S = \frac{1}{500}$

ブロック番号 **紫原** 211号

新地名 町 丁目
 年 月 日

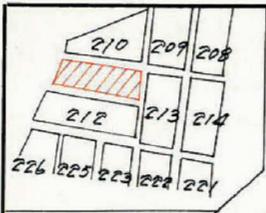


この図面等は、土地区画整理事業に関する参考資料として提供しています。
 ○図面等は換地処分時のものであり、現在の状況とは異なる場合があります。
 ○図面等によって、境界等が確定されるものではありません。

課長	係長	測量士	係

(分筆前)
 確定面積平面図 $S = \frac{1}{500}$


ブロック番号 紫原 211号

新地名 町 丁目
 年 月 日

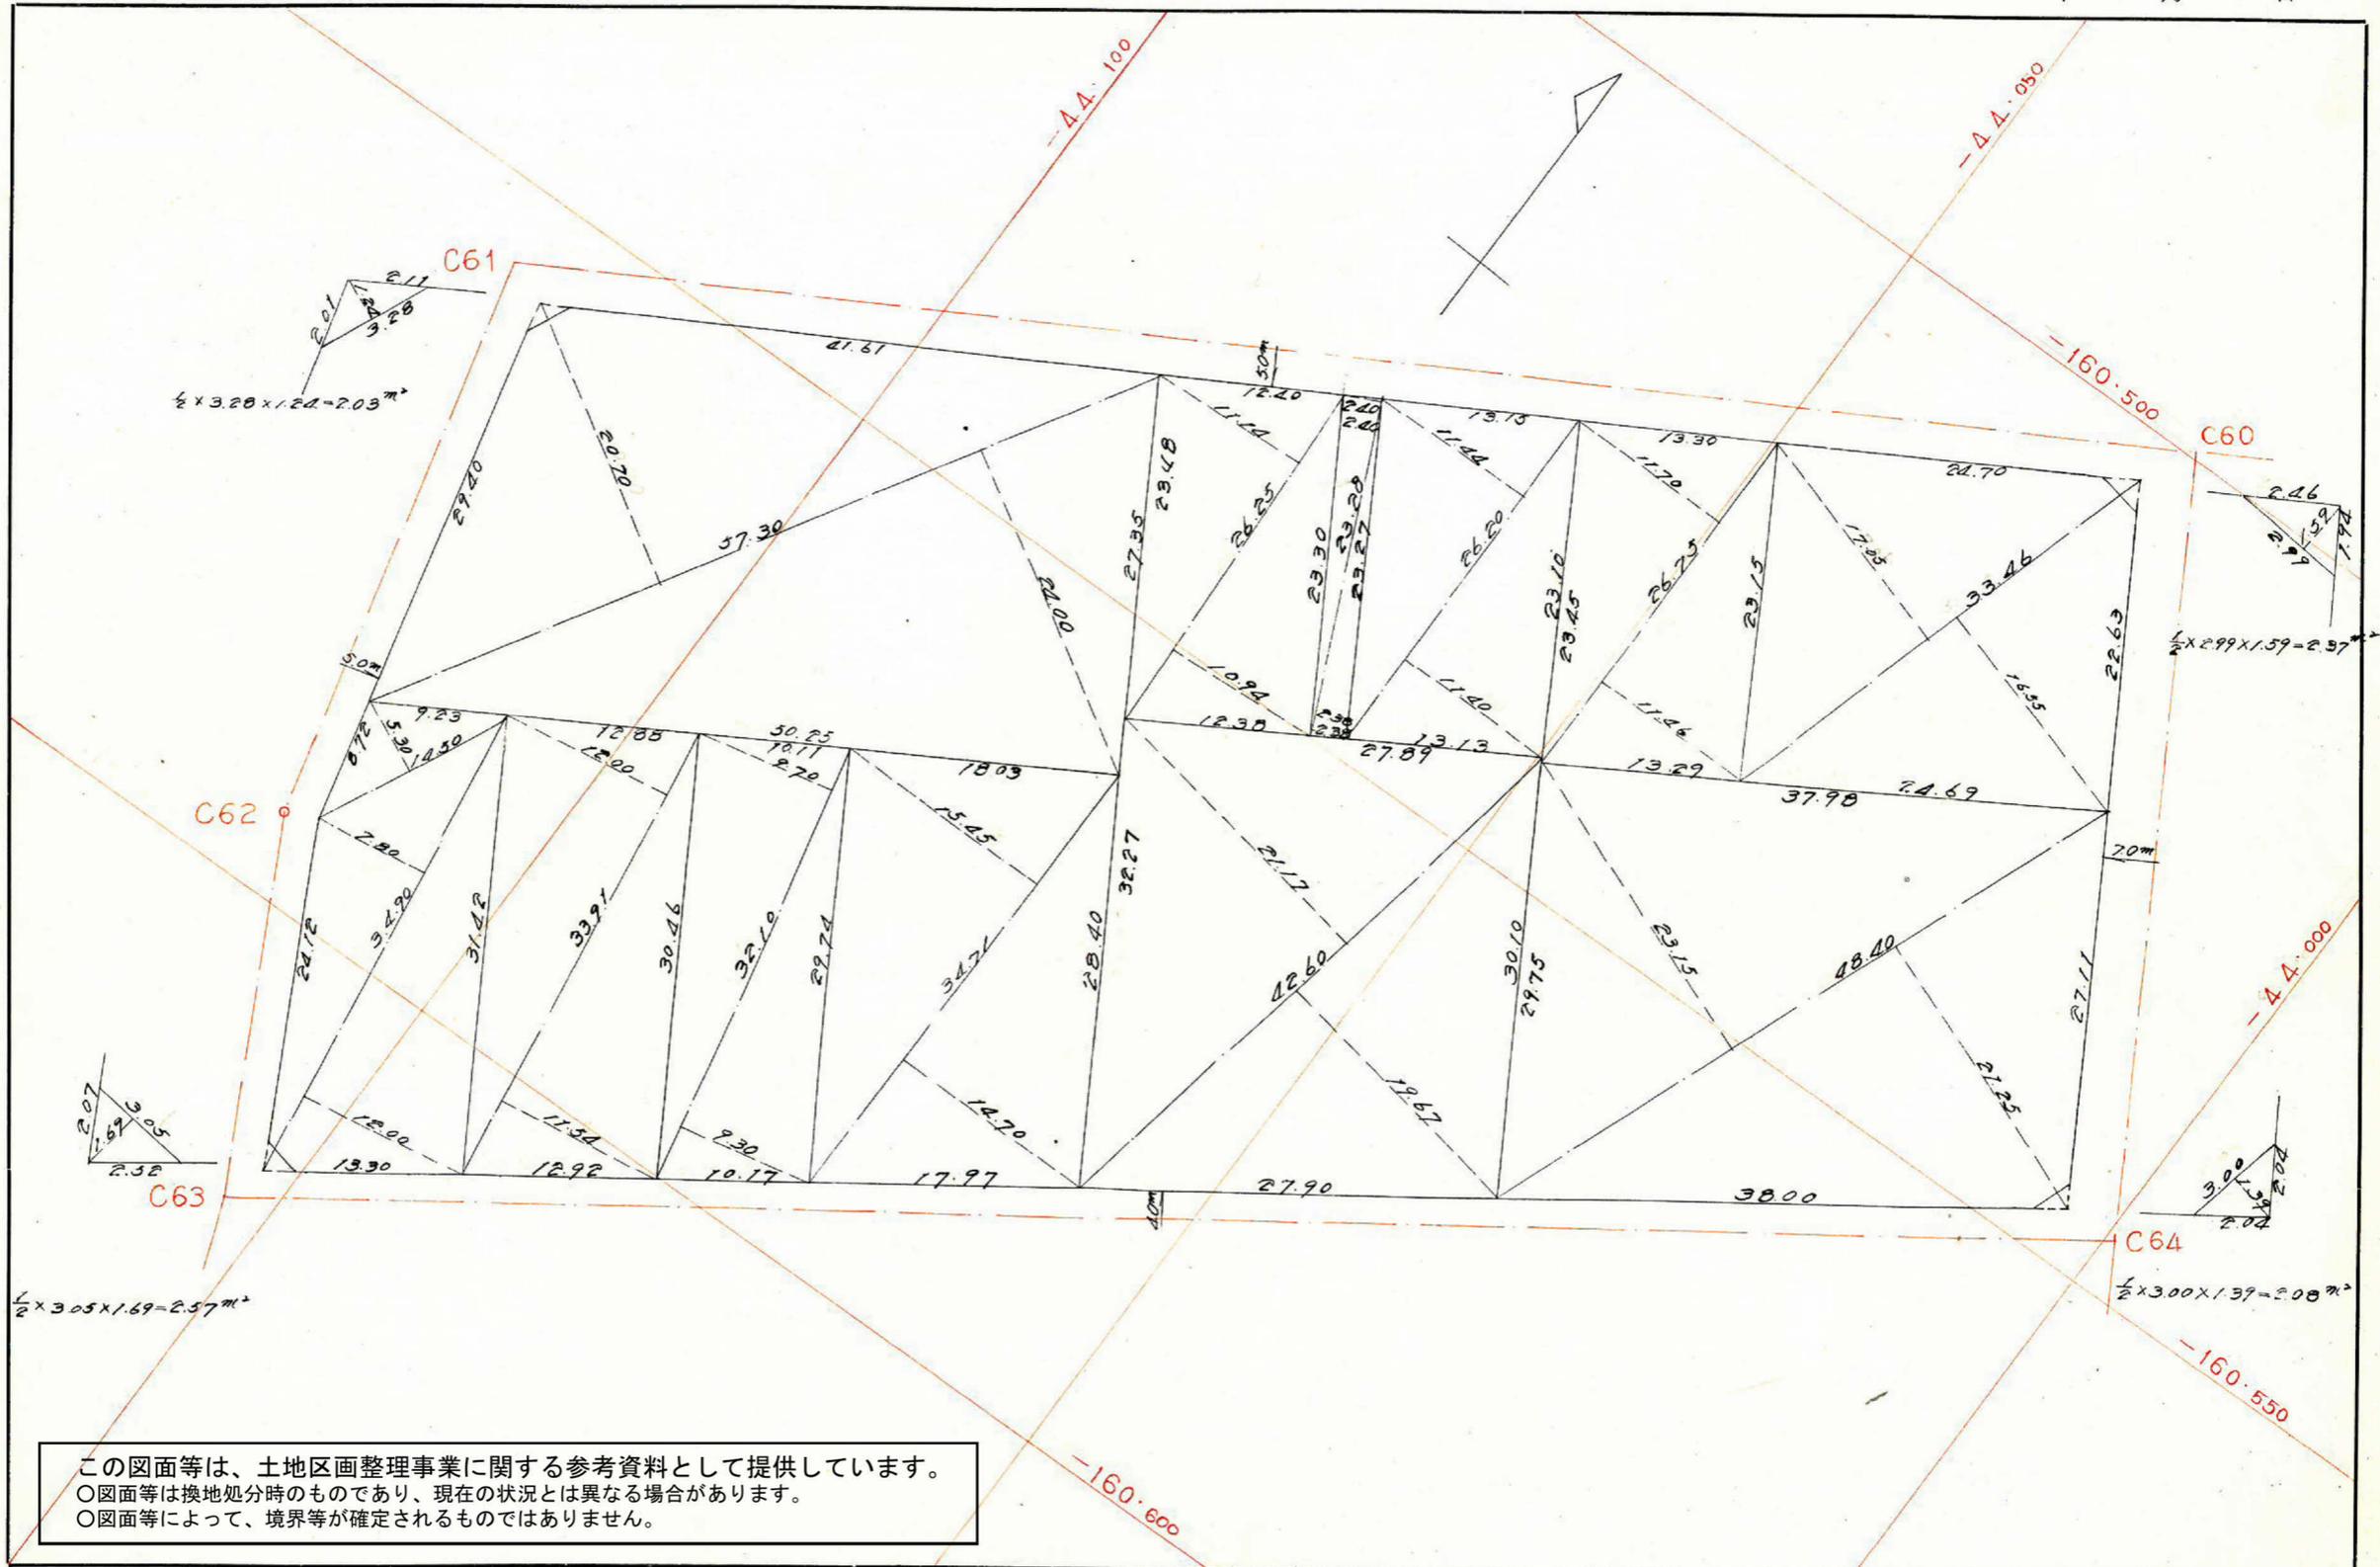

この図面等は、土地区画整理事業に関する参考資料として提供しています。
 ○図面等は換地処分時のものであり、現在の状況とは異なる場合があります。
 ○図面等によって、境界等が確定されるものではありません。

この図面等は、土地区画整理事業に関する参考資料として提供しています。
 ○図面等は換地処分時のものであり、現在の状況とは異なる場合があります。
 ○図面等によって、境界等が確定されるものではありません。

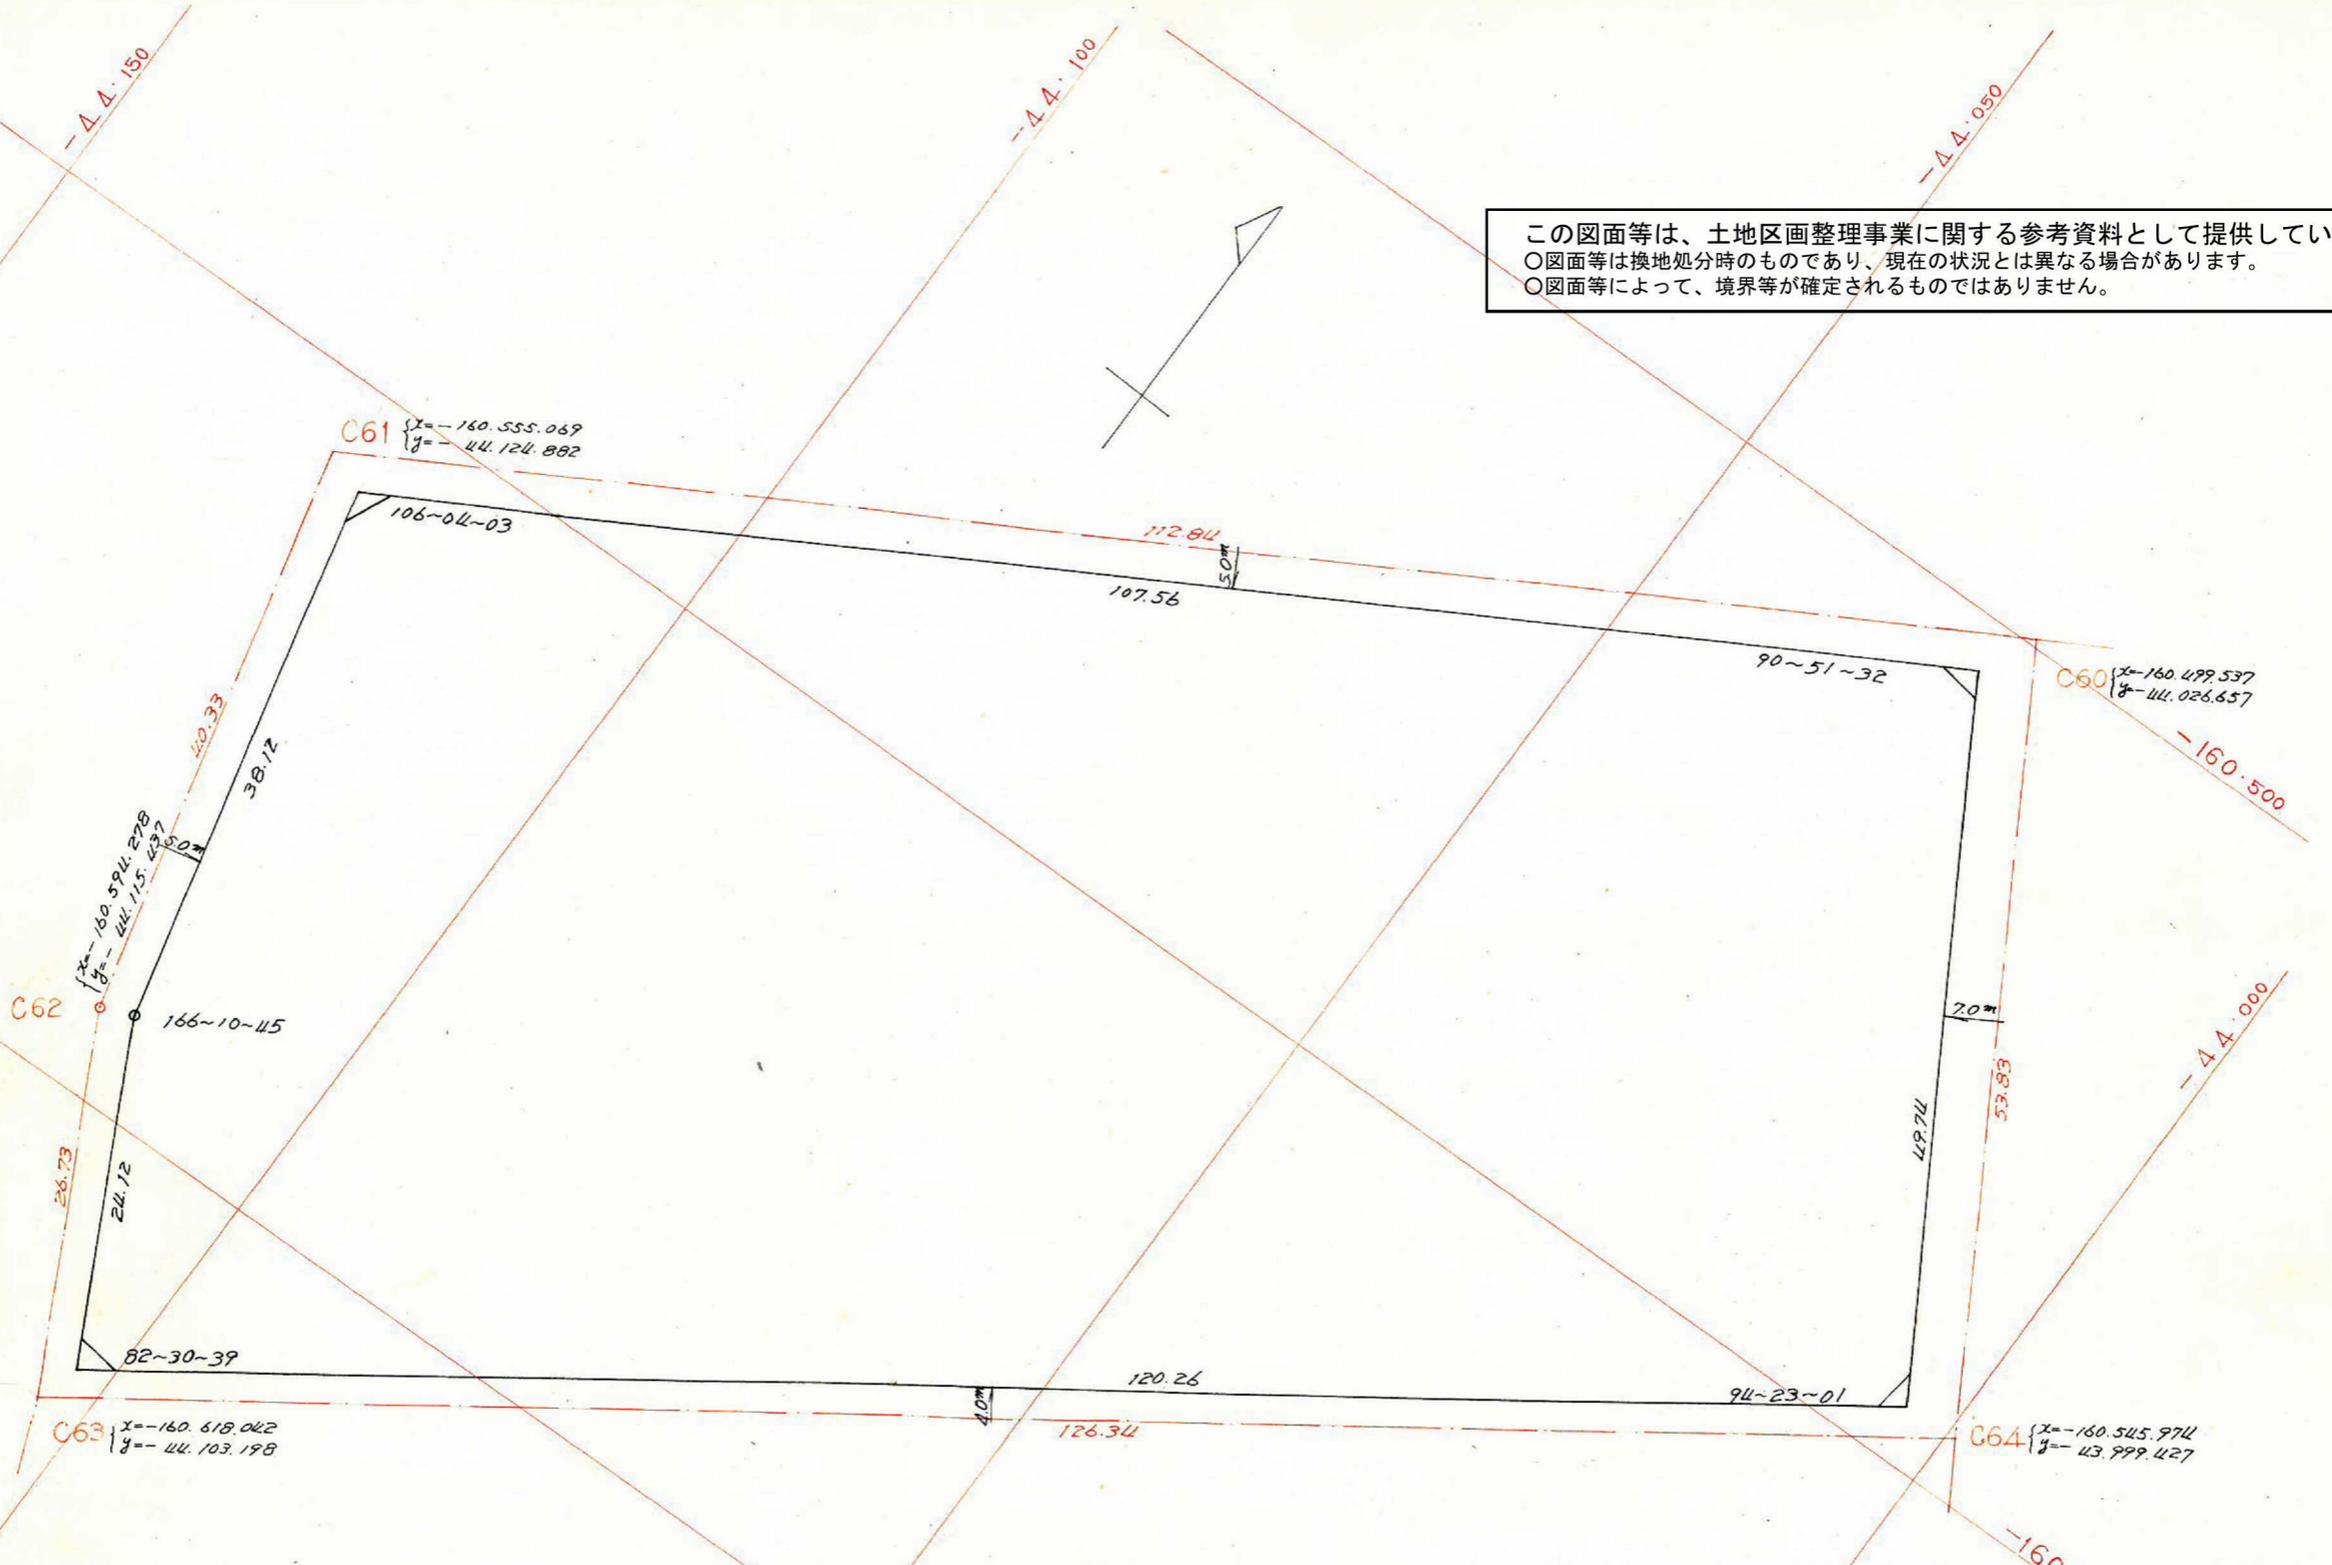

測点	距離	方位角	方位	cos	sin	更正 緯距		更正 経距		合緯距	合経距	倍横距	倍面積
						N	S	E	W				
A	107.56	90-52	S89-08E	0.0151	0.9998		1.624	107.526		-1.624	+107.526	+107.526	-174.622
B	38.12	16-56	N16-56E	0.9566	0.2912	36.466		11.088		+34.842	+118.614	+226.140	+8246.421
C	24.12	3-07	N3-07E	0.9985	0.0543	24.084		1.297		+58.926	+119.911	+238.525	+5744.636
D	120.26	265-37	S85-37W	0.0764	0.9970		9.187		119.911	+49.739	0	+119.911	-1101.622
E	49.74	180-0	S0-W	1.0000	0		49.739		0	0	0	0	0
計						60.550	60.550	119.911	119.911				12714.813
													面積 = 6357.40

剪除面積 $2.37 + 2.03 + 2.57 + 2.08 = 9.05 \text{ m}^2$
 70x7面積 $6,357.40 - 9.05 = 6,348.35 \text{ m}^2$
 割込面積 $-6,348.35 \text{ m}^2$