
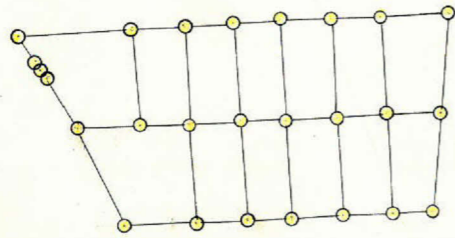


課長	係長	測量士	係

(分筆前)  
 確定面積平面図  $S = \frac{1}{500}$

ブロック番号 紫原 256 号

新地名 \_\_\_\_\_ 町 \_\_\_\_\_ 丁目 \_\_\_\_\_  
 年 \_\_\_\_\_ 月 \_\_\_\_\_ 日

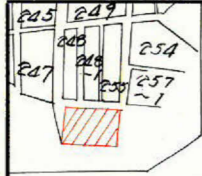


この図面等は、土地区画整理事業に関する参考資料として提供しています。  
 ○図面等は換地処分時のものであり、現在の状況とは異なる場合があります。  
 ○図面等によって、境界等が確定されるものではありません。

課長	係長	測量士	係

(分筆前)  
 確定面積平面図  $S = \frac{1}{500}$

ブロック番号 紫原 256 号


新地名 町 丁目  
 年 月 日

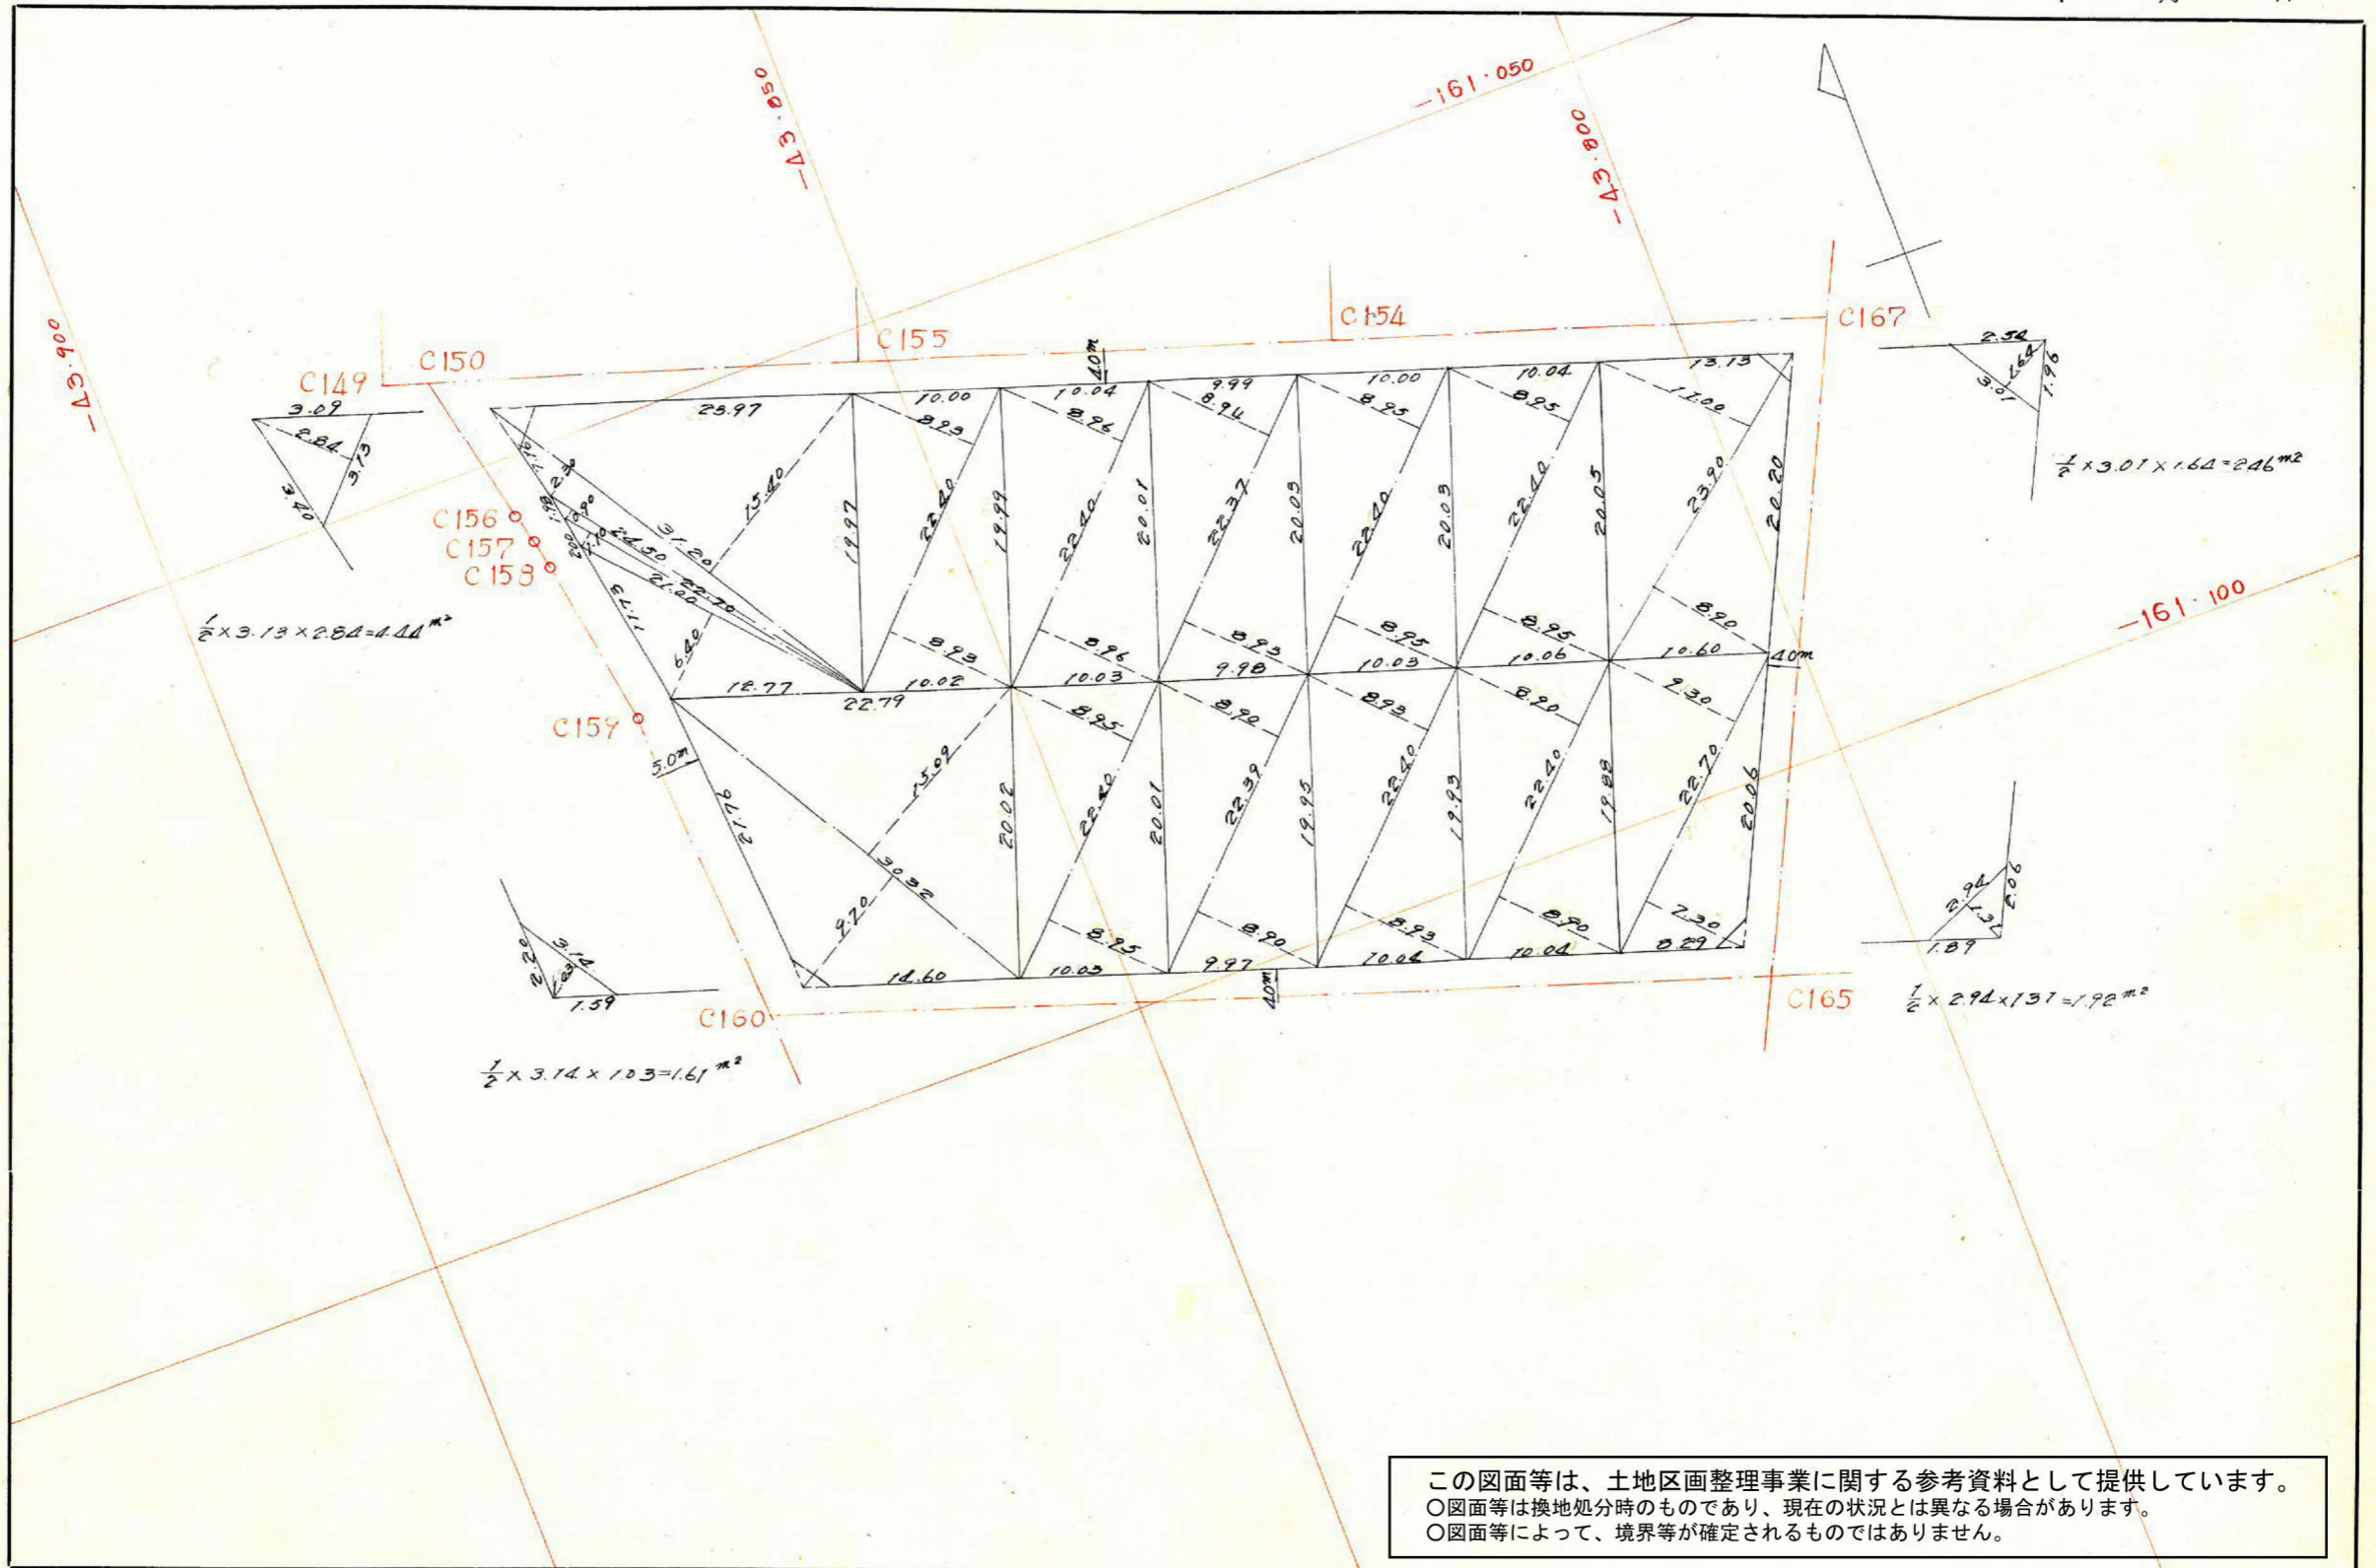

この図面等は、土地区画整理事業に関する参考資料として提供しています。  
 ○図面等は換地処分時のものであり、現在の状況とは異なる場合があります。  
 ○図面等によって、境界等が確定されるものではありません。

この図面等は、土地区画整理事業に関する参考資料として提供しています。  
 ○図面等は換地処分時のものであり、現在の状況とは異なる場合があります。  
 ○図面等によって、境界等が確定されるものではありません。

256

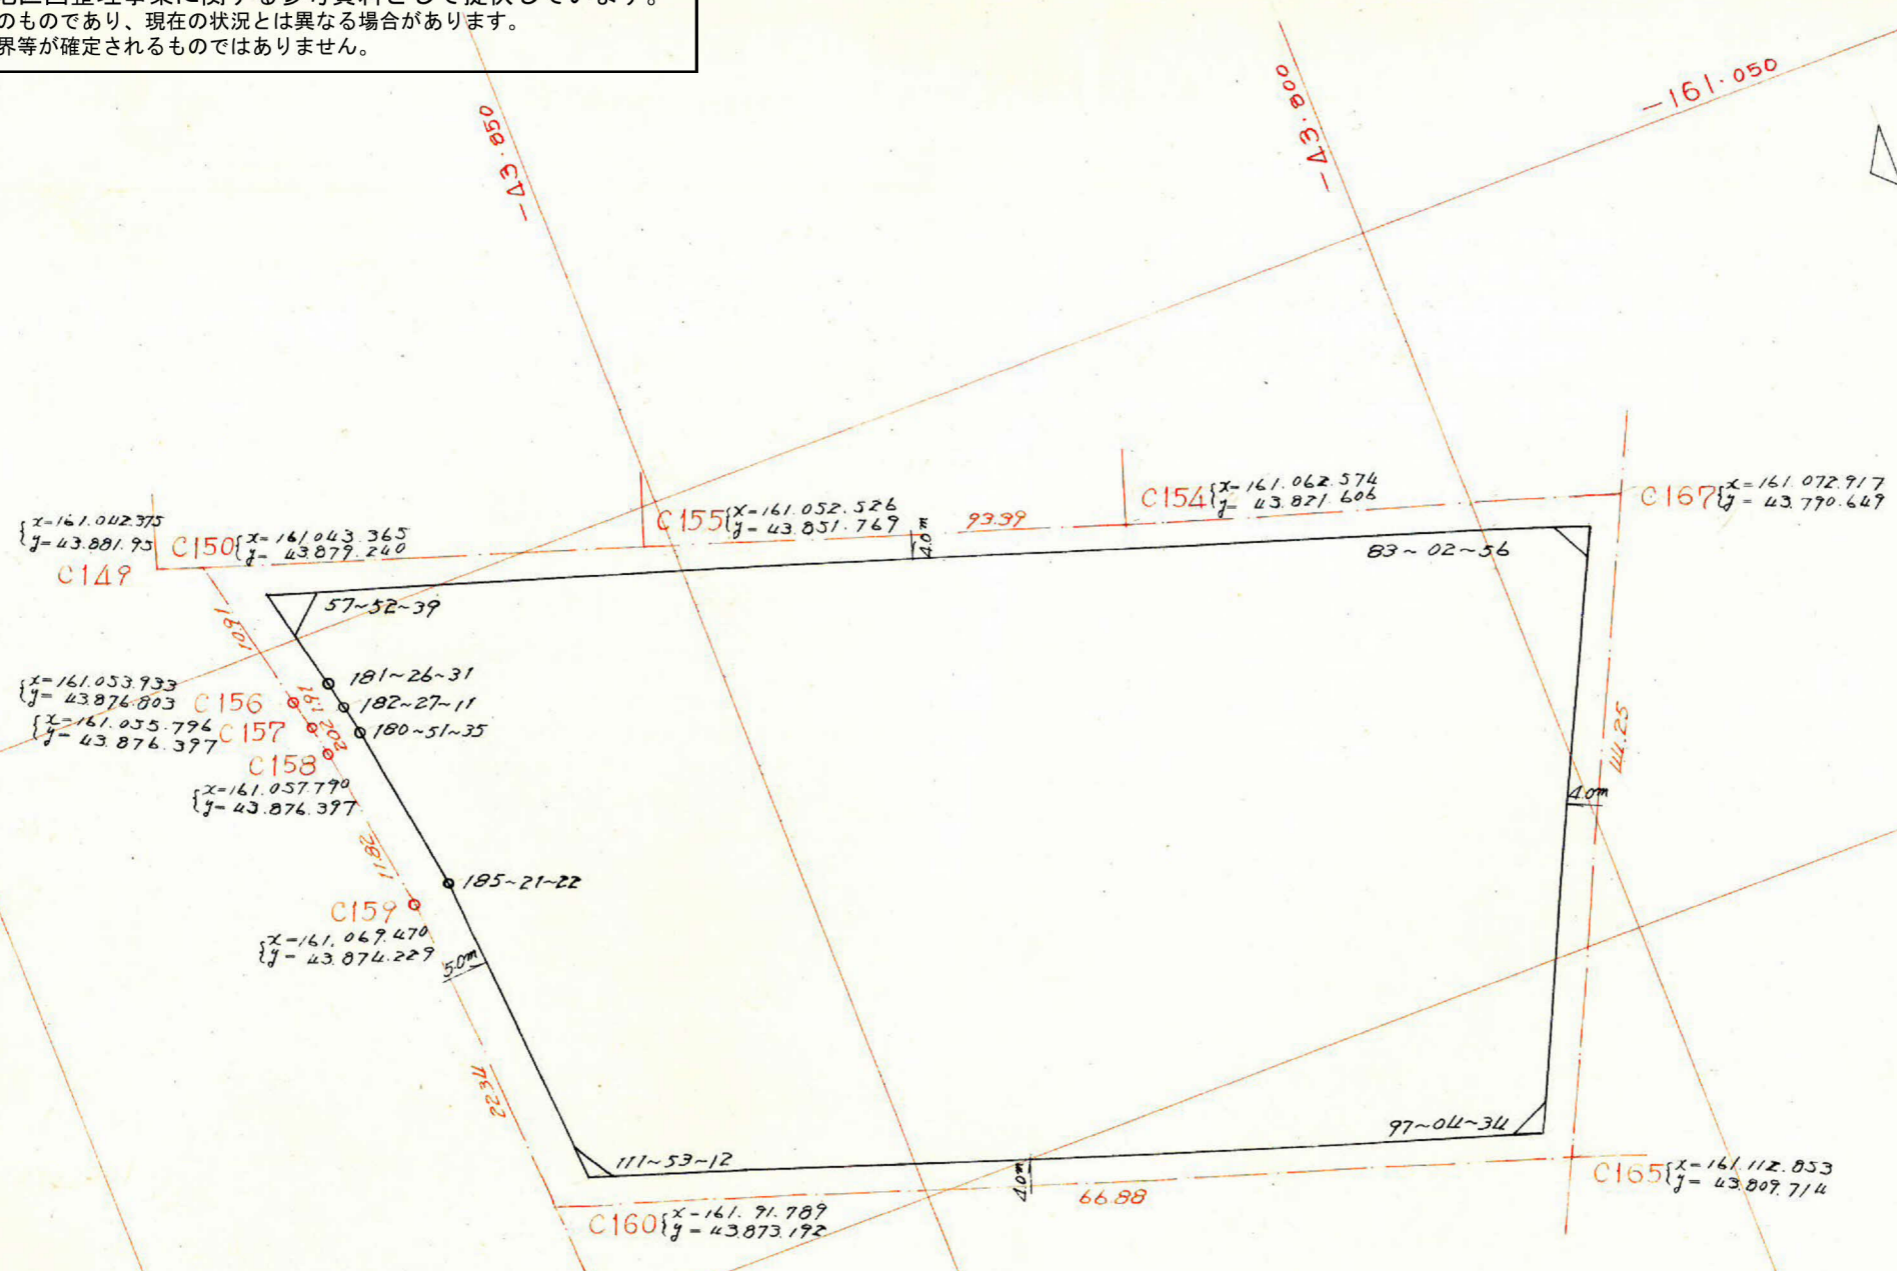

測角	距離	方位角	方位	cos	sin	修正 隣距		修正 経距		合隣距	合経距	倍横距	倍面積
						N	S	E	W				
A	7.16	57-53	N57-53E	0.5316	0.8469	3.809		6.062		+3.809	+6.062	+6.062	+23.090
B	1.98	59-19	N59-19E	0.5102	0.8600	1.013		1.701		+4.822	+7.763	+13.825	+14.004
C	2.00	61-46	N61-46E	0.4730	0.8810	0.949		1.761		+5.771	+9.524	+17.287	+16.405
D	11.73	62-38	N62-38E	0.4596	0.8880	5.395		10.415		+11.166	+19.939	+29.463	+158.952
E	21.76	67-59	N67-59E	0.3748	0.9270	8.159		20.170		+19.325	+40.109	+60.048	+489.931
F	62.97	359-52	N0-08W	0.9999	0.0023	62.967		0.145		+82.292	+39.964	+80.073	+5041.956
G	40.26	276-57	N83-03W	0.1210	0.9926	4.874			39.964	+87.166	0	+39.964	+194.784
H	87.17	180-0	S 0 W	1.0000	0		87.166		0	0	0	0	0
計						87.166	87.166	40.109	40.109				5939.122
													面積 = 2969.56 m <sup>2</sup>

剪除面積 4.44 + 1.61 + 1.72 + 2.66 = 10.43 m<sup>2</sup>  
 丁口7面積 2,969.56 - 10.43 = 2,959.13 m<sup>2</sup>  
 割込面積 = 2,959.13 m<sup>2</sup>