


| | | | |
|----|----|-----|---|
| 課長 | 係長 | 測量士 | 係 |
| | | | |


(分筆前)
 確定面積平面図 $S = \frac{1}{500}$

ブロック番号 紫原 137 号


新地名 町 丁目
 年 月 日

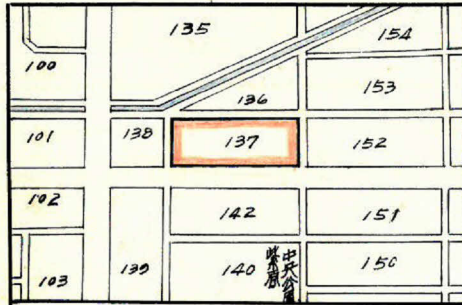



この図面等は、土地区画整理事業に関する参考資料として提供しています。
 ○図面等は換地処分時のものであり、現在の状況とは異なる場合があります。
 ○図面等によって、境界等が確定されるものではありません。

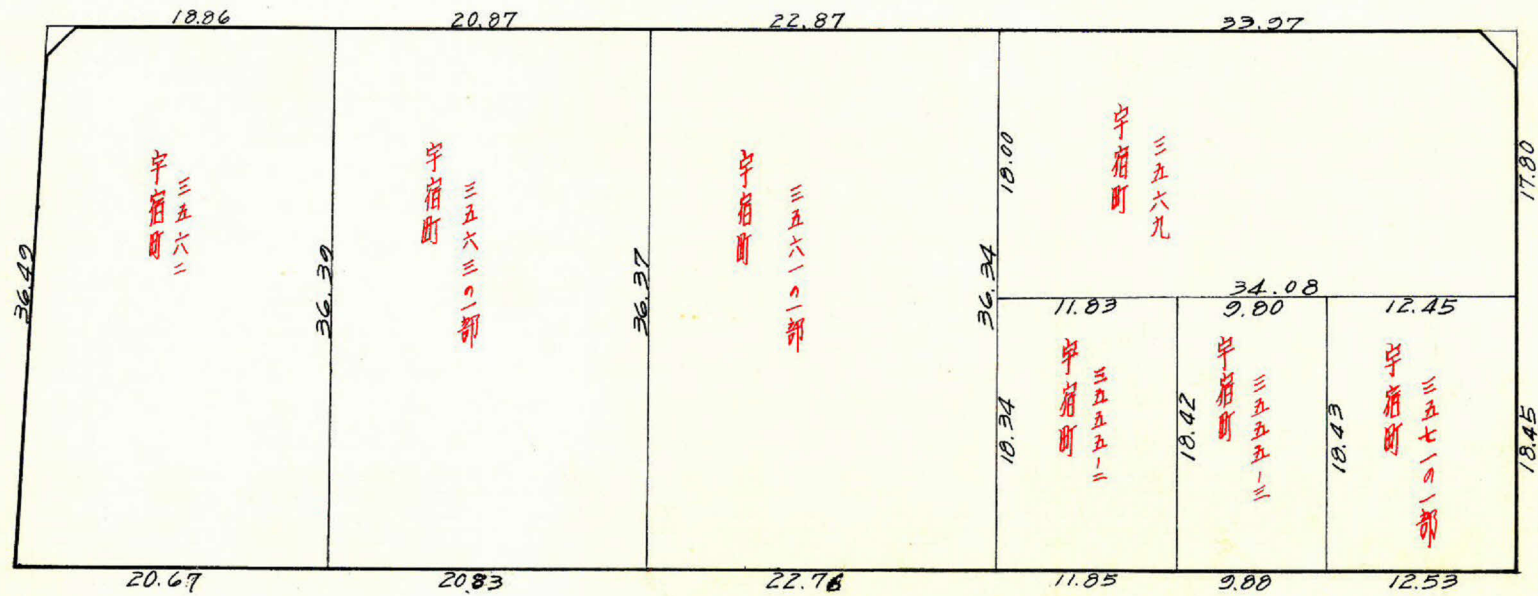

2.09㎡ = 0.63坪

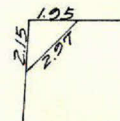


2.92㎡ = 0.88坪

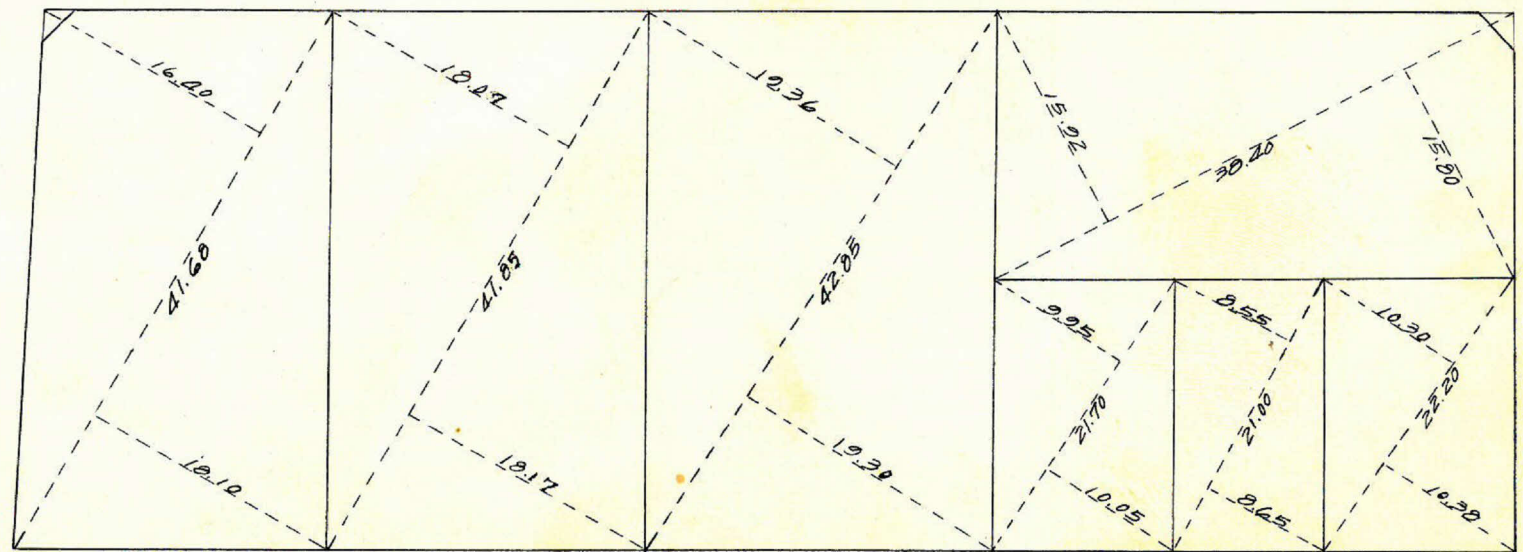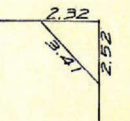

この図面等は、土地区画整理事業に関する参考資料として提供しています。
 ○図面等は換地処分時のものであり、現在の状況とは異なる場合があります。
 ○図面等によって、境界等が確定されるものではありません。

紫原 137 BL

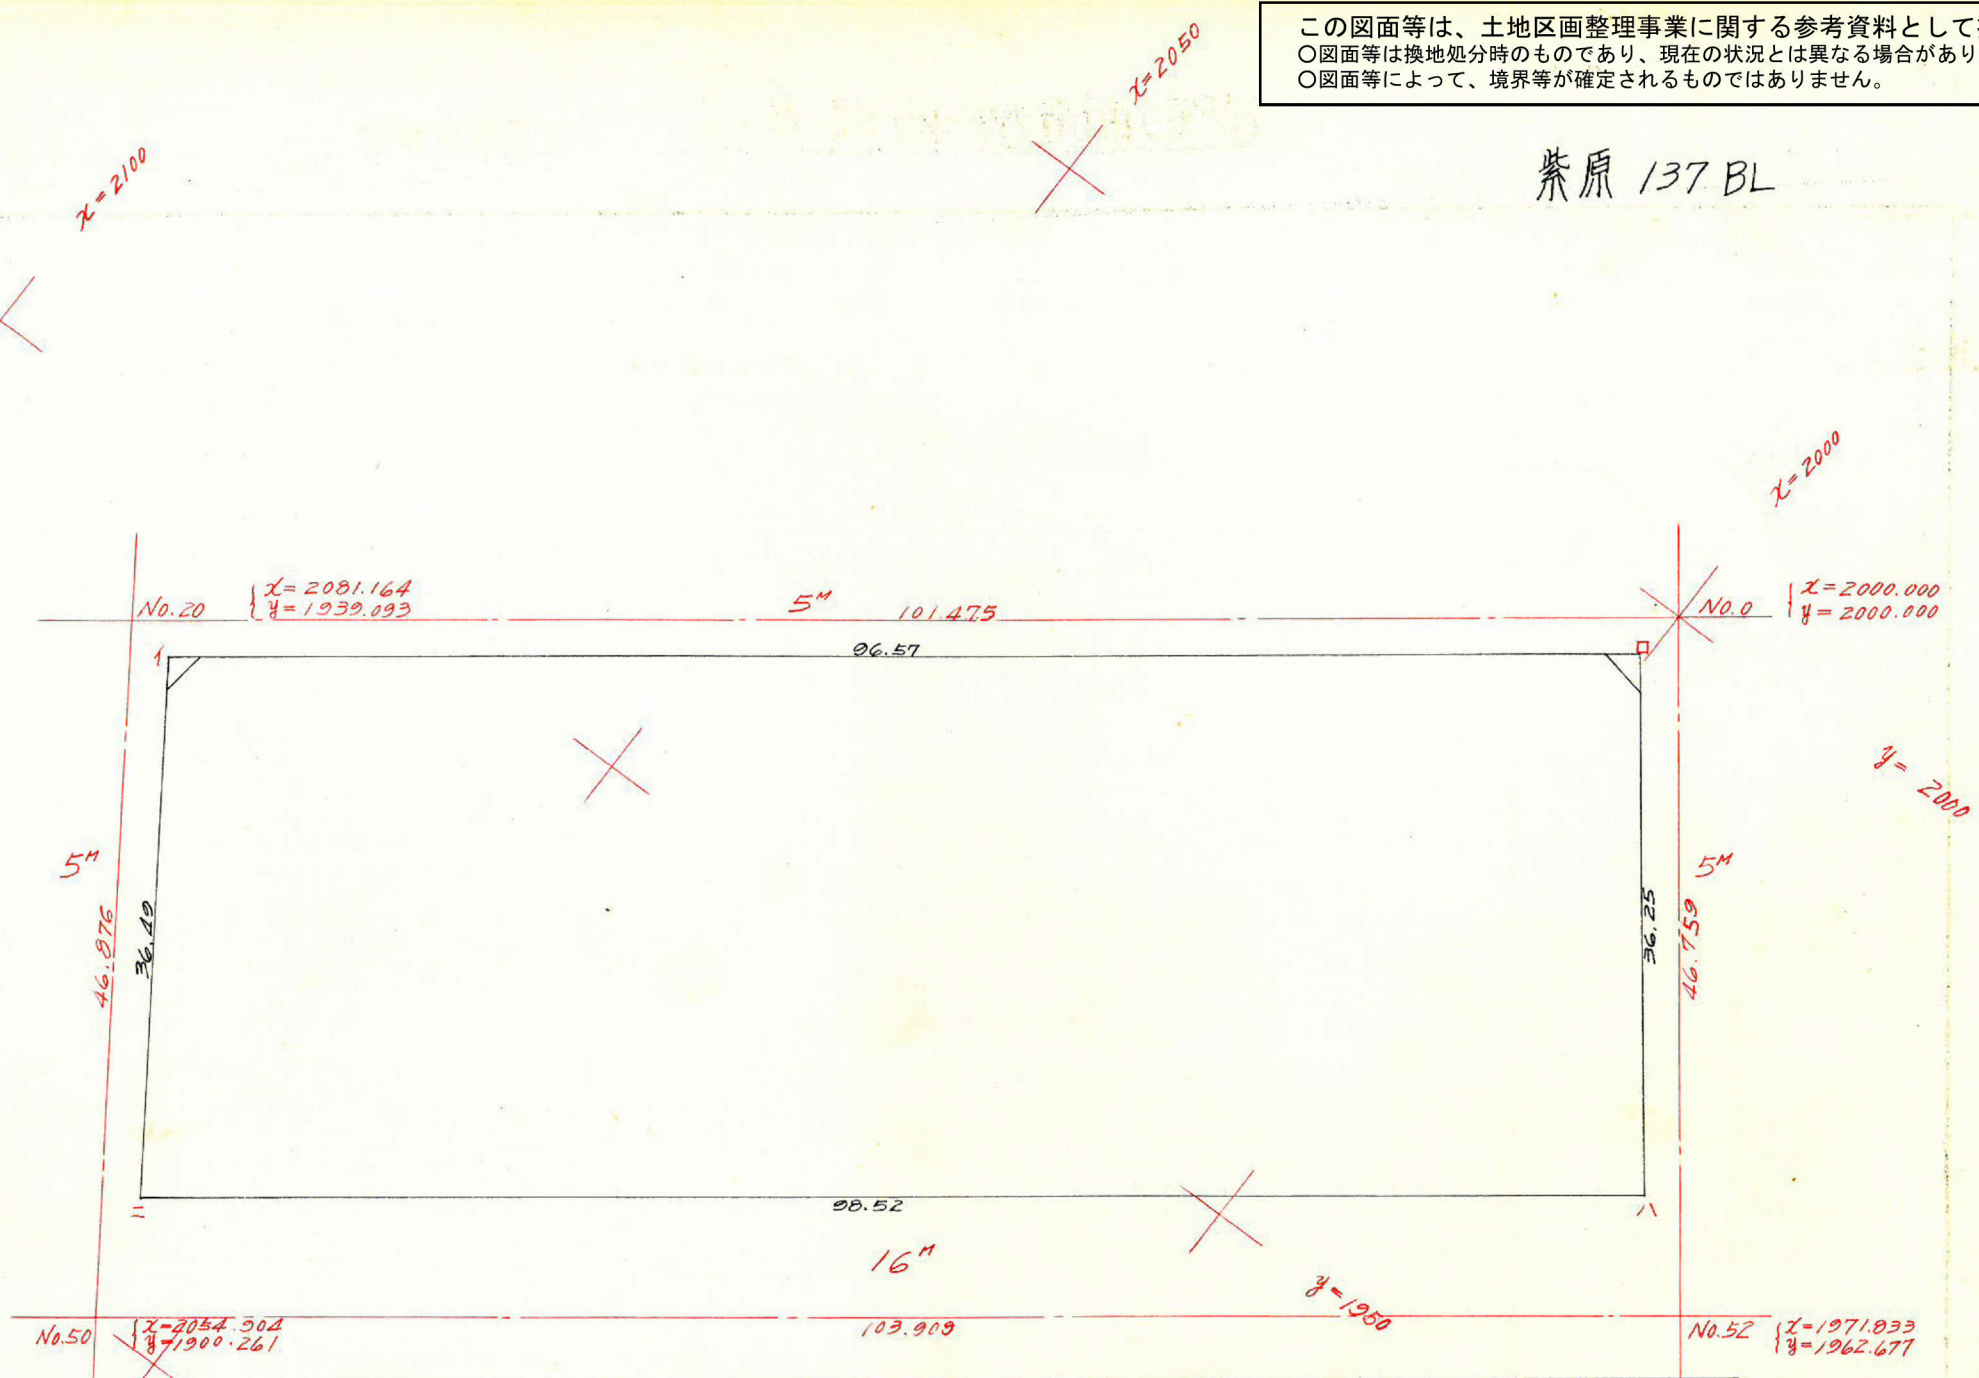

| 測点 | 1 | 2 | 3 | 4 | 5 | 6 | 1 x 6 | 3 x 4 |
|----|------------|-----------|---------|------------|-----------|---------|--------------|--------------|
| 1 | 2077.792 | | | 1938.617 | +57.884 | | | |
| 0 | 2000.495 | -77.297 | | 1996.501 | -28.925 | +28.959 | +57,932.335 | -197,961.060 |
| ハ | 1978.638 | -21.857 | -99.154 | 1967.576 | -59.184 | -88.109 | -174,335.816 | +111,972.782 |
| ニ | 2057.404 | +78.766 | +56.909 | 1908.392 | +30.225 | -28.959 | -59,580.362 | +189,224.700 |
| イ | (2077.792) | +20.388 | +99.154 | (1938.617) | +88.109 | +88.109 | +183,072.175 | -110,324.755 |
| 計 | | (-77.297) | -56.909 | | (+57.884) | | 7,088.332 | 7,088.332 |

合計面積 $7088.332 \times \frac{1}{2} = 3544.166 \times 0.3025 = 1072.11$
 剪除面積 1.51
 割込面積 1070.60