


この図面等は、土地区画整理事業に関する参考資料として提供しています。
 ○図面等は換地処分時のものであり、現在の状況とは異なる場合があります。
 ○図面等によって、境界等が確定されるものではありません。

紫原 136 BL

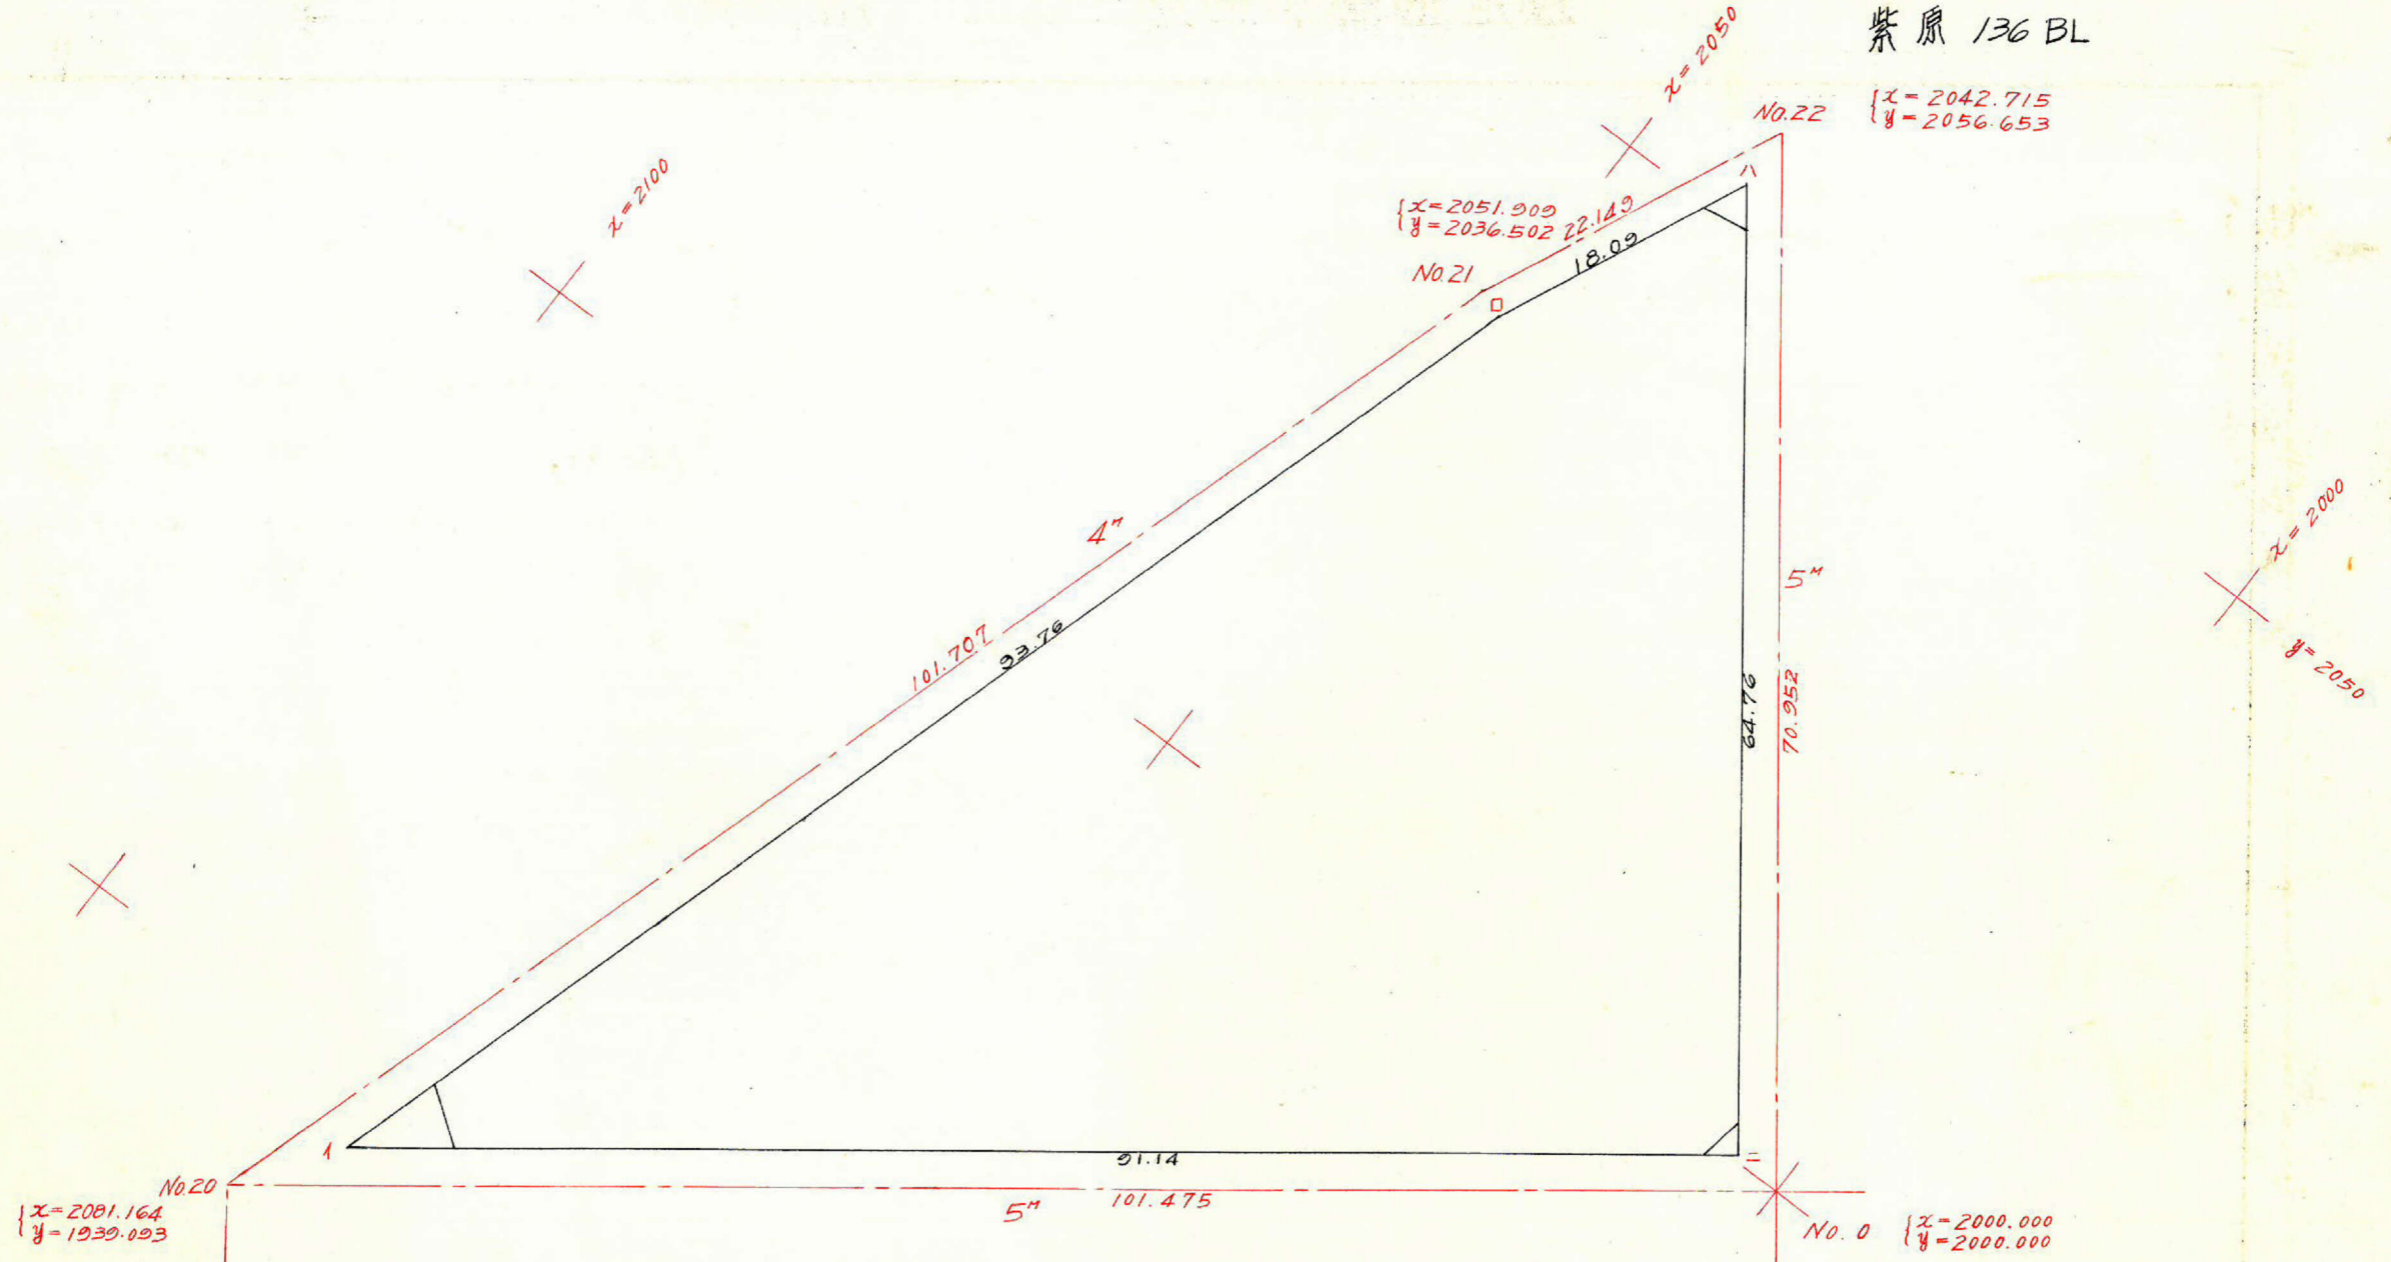

No. 20
 $\begin{cases} x=2081.164 \\ y=1939.093 \end{cases}$

No. 21
 $\begin{cases} x=2051.909 \\ y=2036.502 \end{cases}$

No. 22
 $\begin{cases} x=2042.715 \\ y=2056.653 \end{cases}$

No. 0
 $\begin{cases} x=2000.000 \\ y=2000.000 \end{cases}$

測点	1	2	3	4	5	6	1 x 6	3 x 4
イ	2076.446			1945.831				
ロ	2050.044	-26.402	-33.920	2035.804	+89.973	+106.424	+218,173.883	-69,054.472
ハ	2042.526	-7.518	-46.494	2052.255	+16.451	-35.271	-72,041.935	-95,417.544
ニ	2003.550	-38.976	+33.920	2000.533	-51.722	-106.424	-213,225.805	+67,858.079
イ	2076.446	+72.896	+46.494	1945.831	-54.702	+35.271	+73,238.327	+90,469.467
計		(-26.402)			(+89.973)		+6,144.470	-6,144.470

合計面積 6,144.470 ½ = 3072.23 x 0.3025 = 929.34坪
 剪除面積 6.41坪
 割込面積 922.93坪