
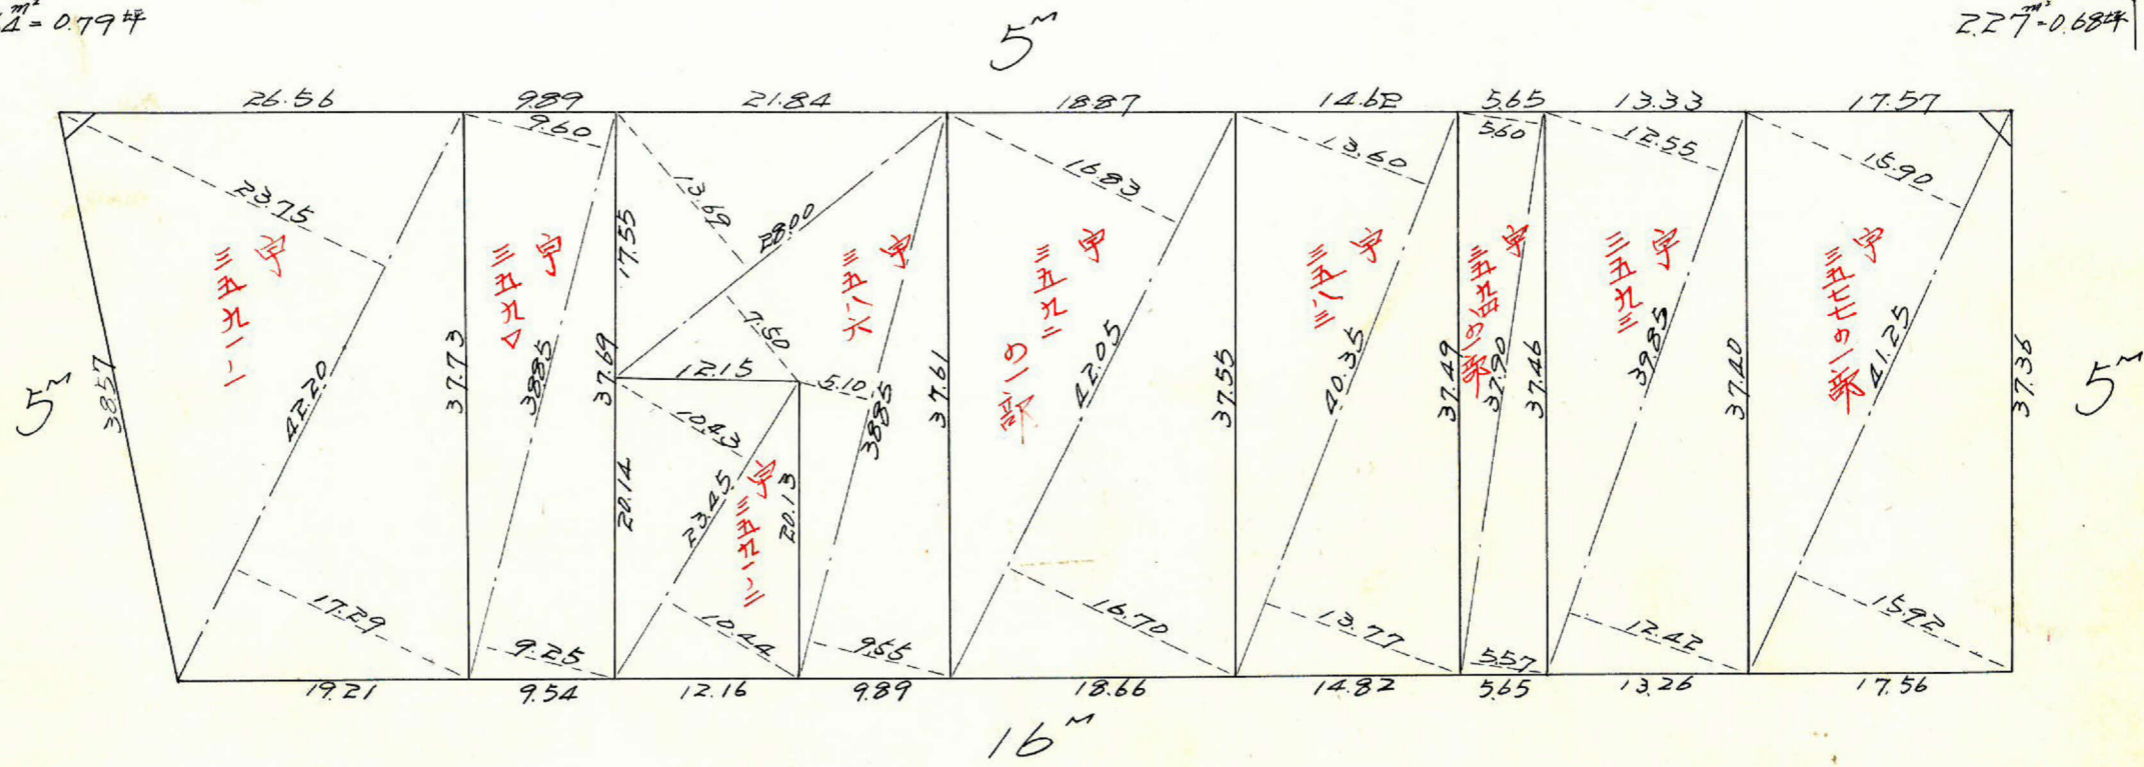
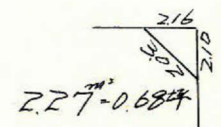
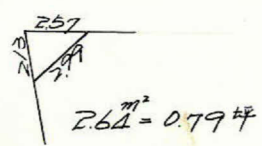


課長	係長	測量士	係


(分筆前)
 確定面積平面図 $S = \frac{1}{400}$

紫原
 ブロック番号 176 号

新地名 町 丁目
 年 月 日

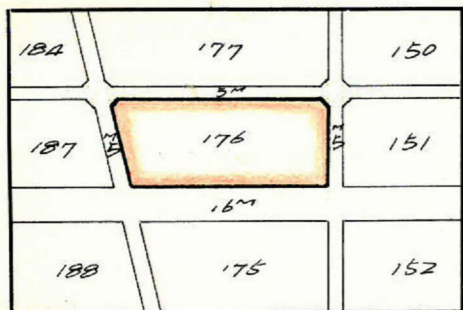

この図面等は、土地区画整理事業に関する参考資料として提供しています。
 ○図面等は換地処分時のものであり、現在の状況とは異なる場合があります。
 ○図面等によって、境界等が確定されるものではありません。

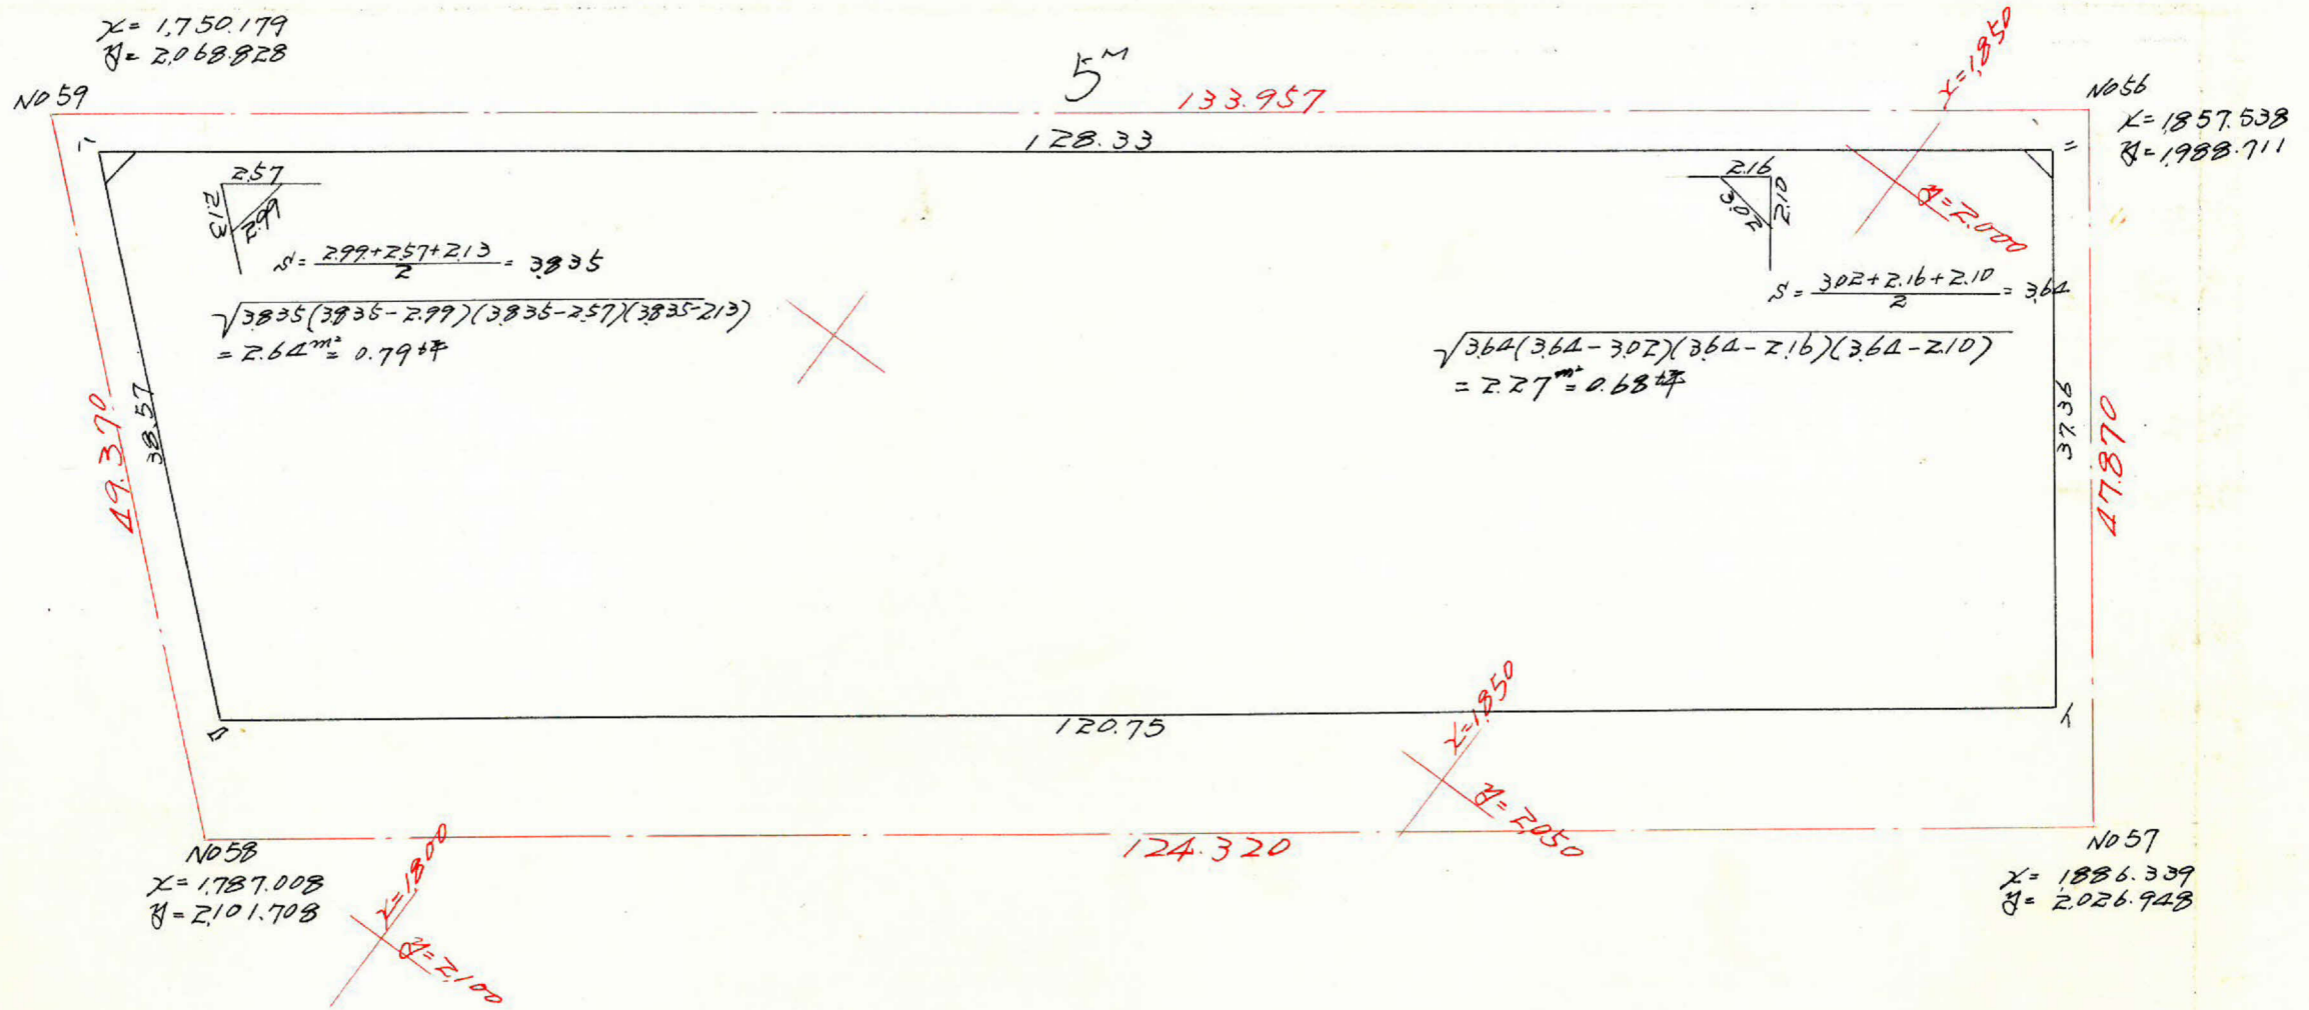

	1	2	3	4	5	6	1 x 6	3 x 4
1	1,879.500			2,022.071				
2		-96.474			+72.618			
3	1,783.026	-28.792	+125.266	2,094.689	-25.669	+46.949	+83,711.288	-262.393.312
4	1,754.234	+102.808	+74.016	2,069.020	-76.804	-102.473	-179,761.621	+153.140.584
5	1,857.042	+22.458	+125.266	1,992.216	+29.855	-46.949	-87,186.265	+249.556.929
6	1,879.500	-96.474	-74.016	2,022.071	+72.618	+102.473	+192.598.004	-149.665.607

合計面積 9,361.406
 平均 4,680.70 = 1.41591
 4.91 = 1.47
 1414.44





この図面等は、土地区画整理事業に関する参考資料として提供しています。
 ○図面等は換地処分時のものであり、現在の状況とは異なる場合があります。
 ○図面等によって、境界等が確定されるものではありません。

課長	係長	測量士	係

(分筆前)
 確定面積平面図 $S = \frac{1}{500}$

ブロック番号 紫原 176 号

新地名 町 丁目
 年 月 日

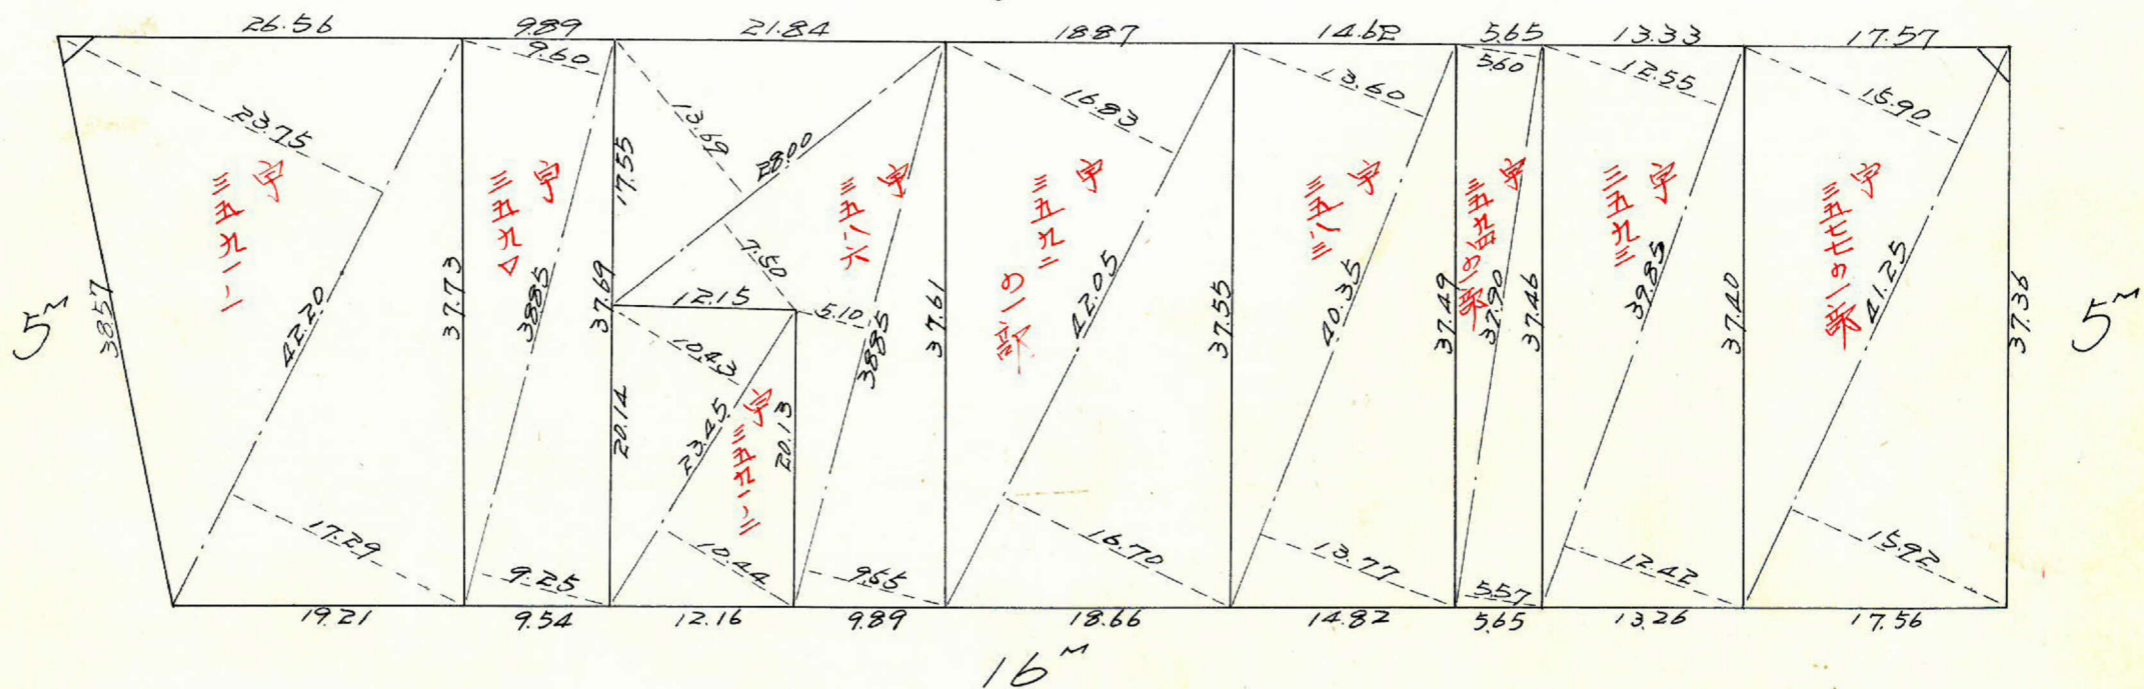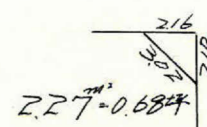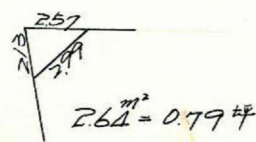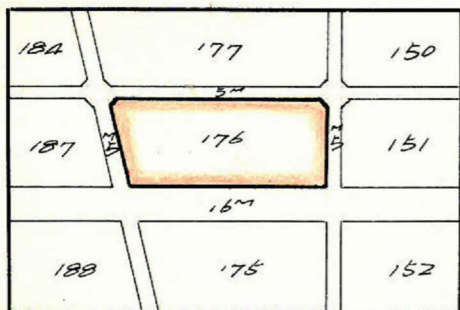

この図面等は、土地区画整理事業に関する参考資料として提供しています。
 ○図面等は換地処分時のものであり、現在の状況とは異なる場合があります。
 ○図面等によって、境界等が確定されるものではありません。