
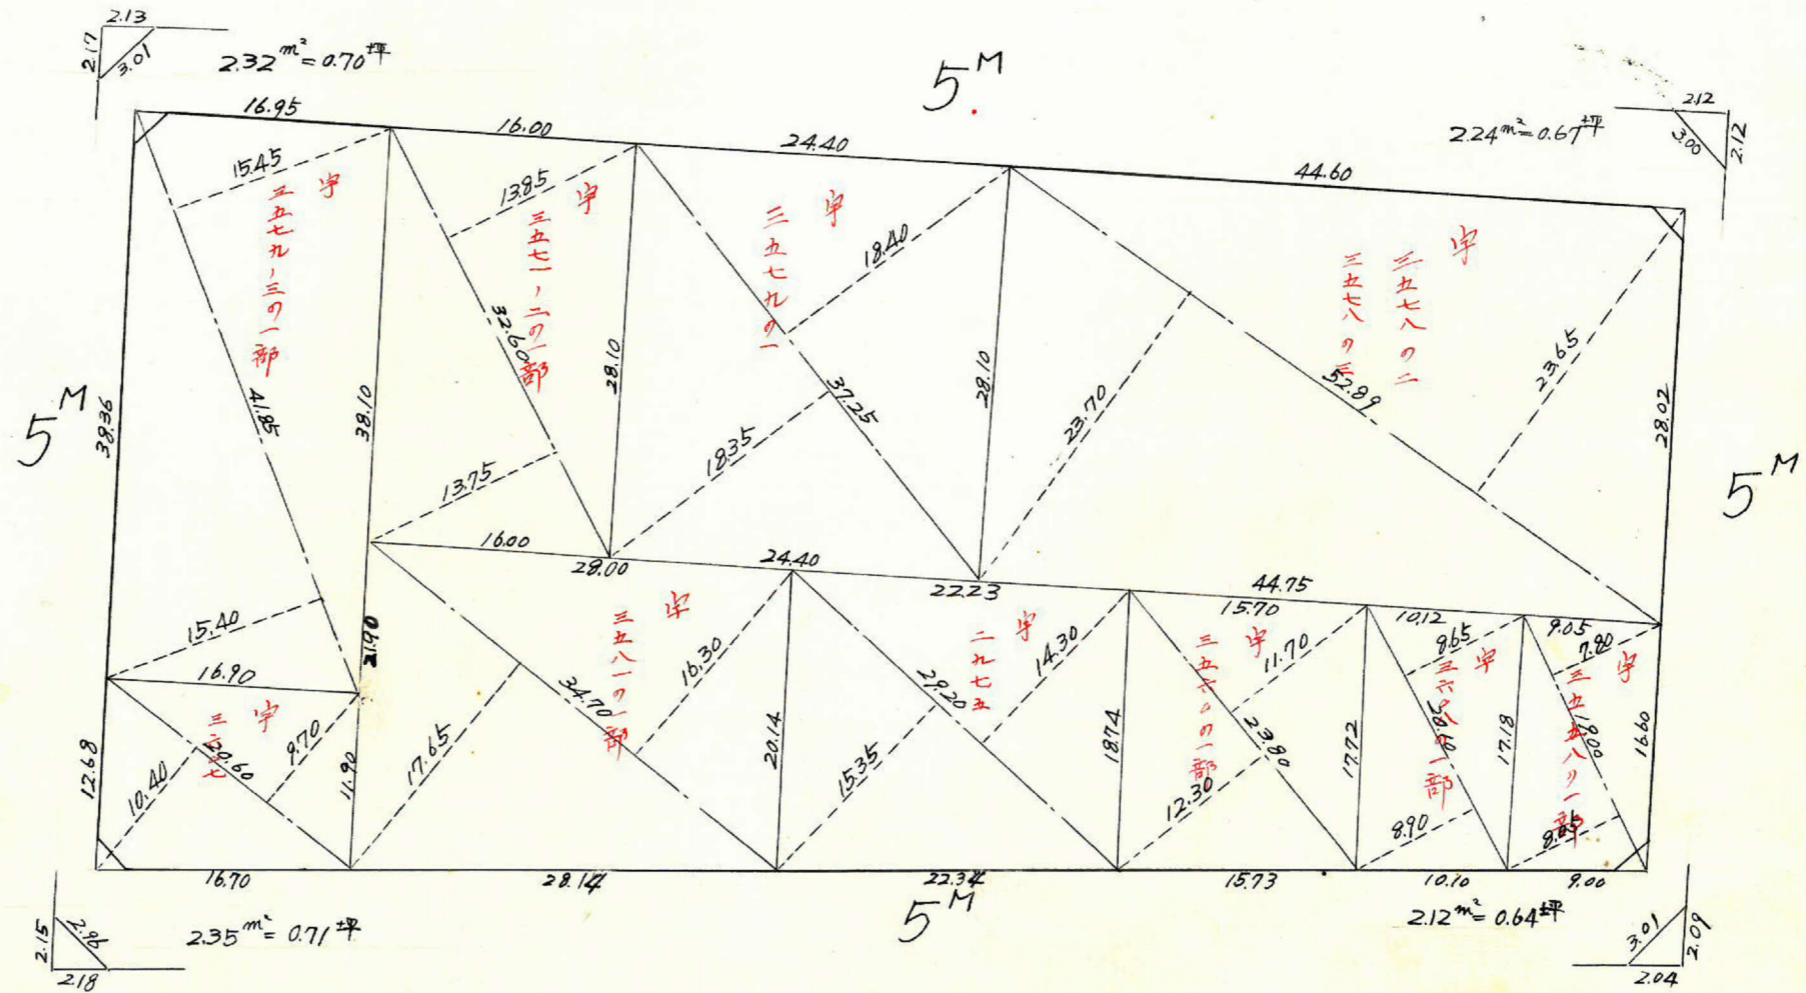


|    |    |     |   |
|----|----|-----|---|
| 課長 | 係長 | 測量士 | 係 |
|    |    |     |   |

(分筆前)  
 確定面積平面図  $S = \frac{1}{500}$

ブロック番号 紫原 150号

新地名 町 丁目  
 年 月 日

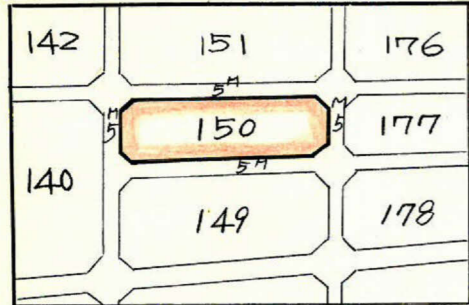


この図面等は、土地区画整理事業に関する参考資料として提供しています。  
 ○図面等は換地処分時のものであり、現在の状況とは異なる場合があります。  
 ○図面等によって、境界等が確定されるものではありません。



NO.53  
 $x=1943.461$   
 $y=1925.080$

NO.56  
 $x=1857.538$   
 $y=1988.711$

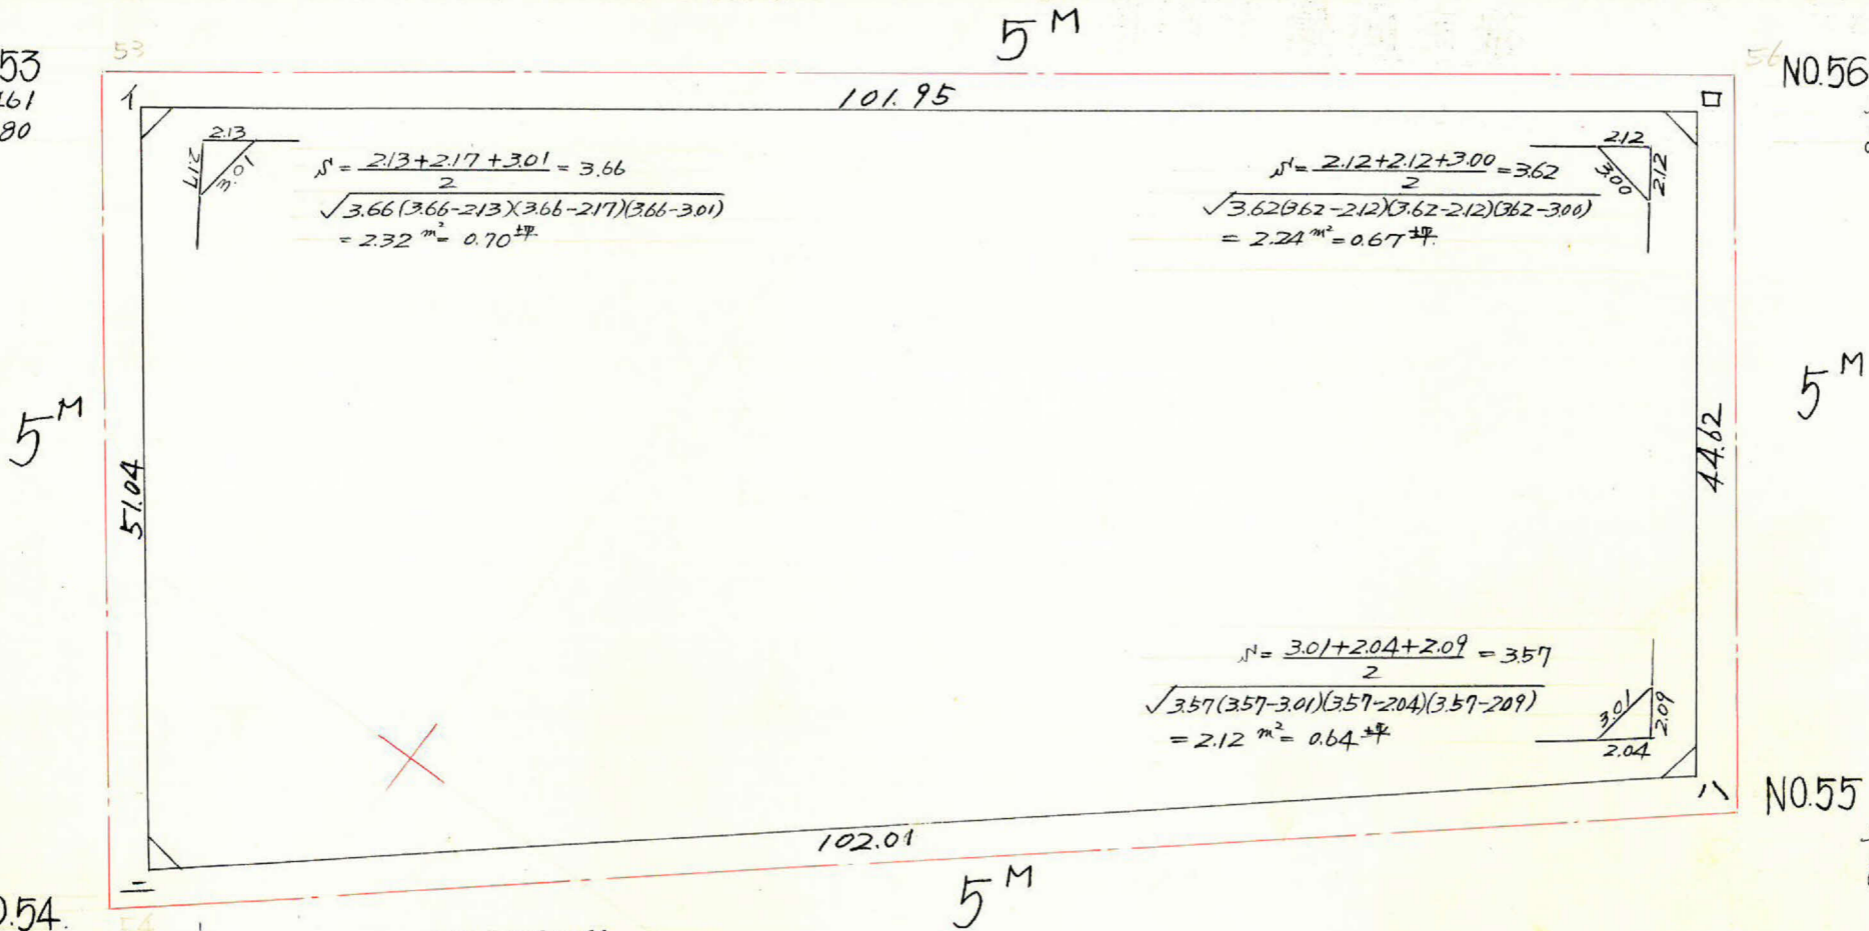

NO.54  
 $x=1909.643$   
 $y=1880.271$

NO.55  
 $x=1827.785$   
 $y=1949.210$

| 面 | 1         | 2        | 3         | 4         | 5        | 6         | 7             | 8             |
|---|-----------|----------|-----------|-----------|----------|-----------|---------------|---------------|
| 1 | 1,939.999 |          |           | 1,924.603 |          |           |               |               |
| □ | 1,858.037 | + 81.962 |           | 1,985.240 | - 60.637 |           |               |               |
| △ | 1,831.218 | + 26.819 | + 108.781 | 1,949.598 | + 35.642 | - 24.995  | + 46.441.635  | - 215.956.392 |
| △ | 1,909.233 | - 78.015 | - 51.196  | 1,883.873 | + 65.725 | + 101.367 | - 185.625075  | + 99.811.619  |
| △ | 1,939.999 | - 30.766 | - 108.781 | 1,824.603 | - 40.730 | + 24.995  | - 47.721.279  | + 204.929.589 |
| △ |           | + 81.962 | + 51.196  | 1,924.603 | - 60.637 | - 101.367 | + 196.651.879 | - 98.531.975  |

$9.747.160$        $9.747.159$   
 $9.747.159 \times \frac{1}{2} = 4.873.58 \text{ m}^2$

合計面積 =  $4.873.58 \times 0.3025 = 1.474.25 \text{ 坪}$   
 算除 " =  $9.03 \times 0.3025 = 2.72 \text{ (2.73)}$   
 割込 " =  $1.471.53$

この図面等は、土地区画整理事業に関する参考資料として提供しています。  
 ○図面等は換地処分時のものであり、現在の状況とは異なる場合があります。  
 ○図面等によって、境界等が確定されるものではありません。