

課長	係長	測量士	係


(分 筆 前)

確定面積平面図 $S = \frac{1}{500}$


ブロック番号 紫原 151 号

新地名 町 丁目
年 月 日

177	150	140
176	151	142
175	152	137

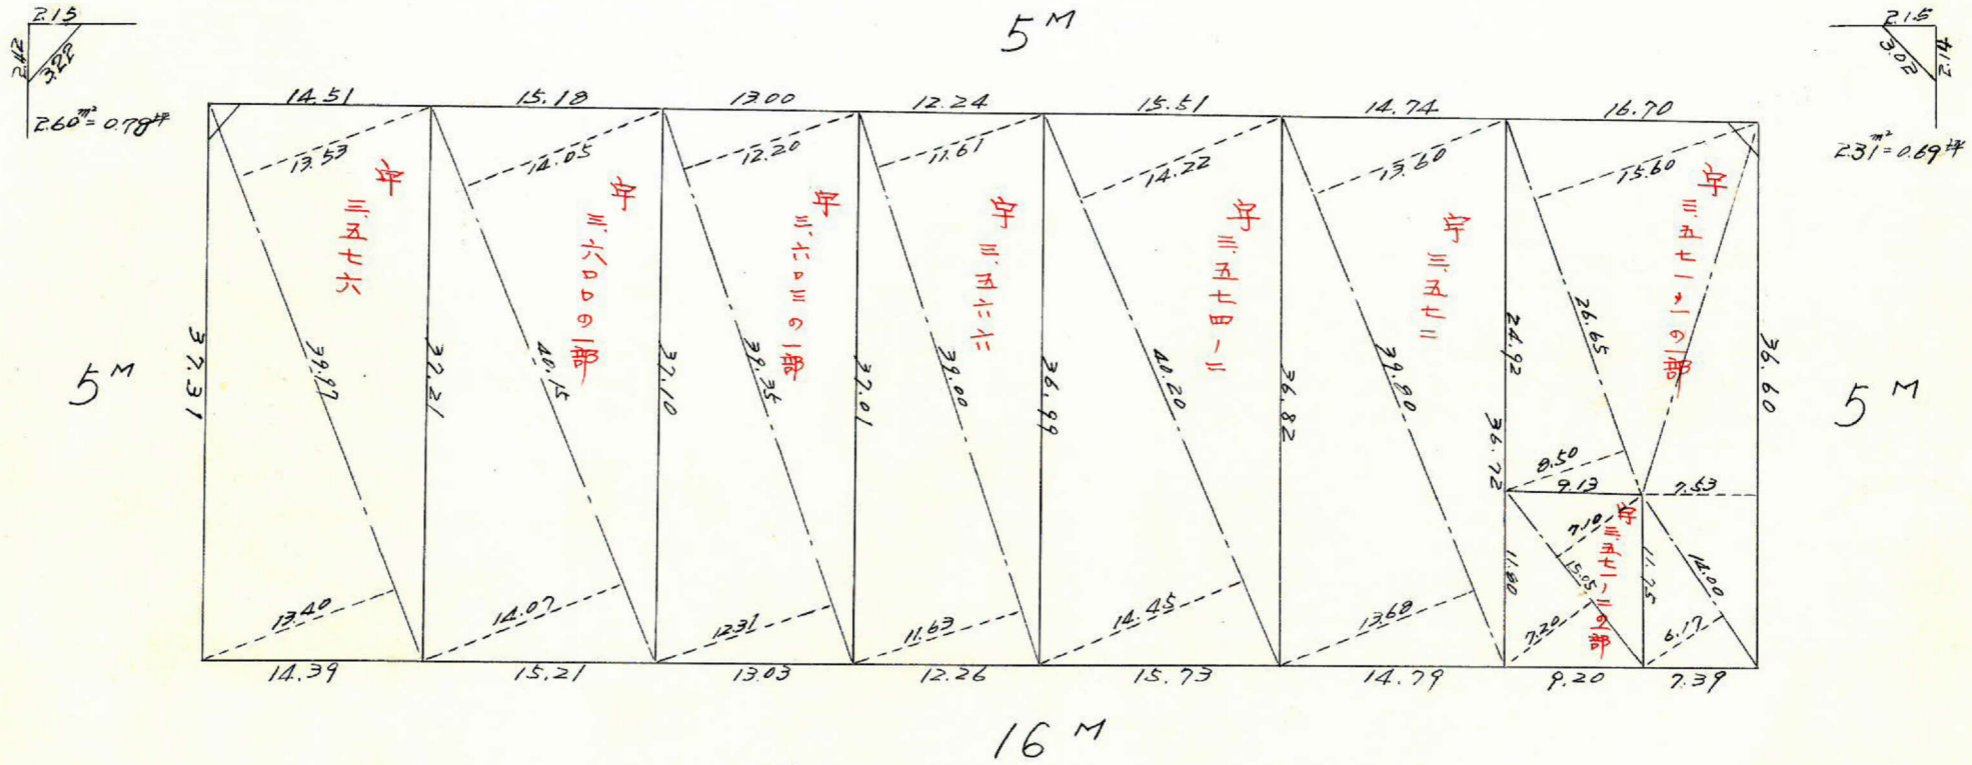

この図面等は、土地区画整理事業に関する参考資料として提供しています。
 ○図面等は換地処分時のものであり、現在の状況とは異なる場合があります。
 ○図面等によって、境界等が確定されるものではありません。

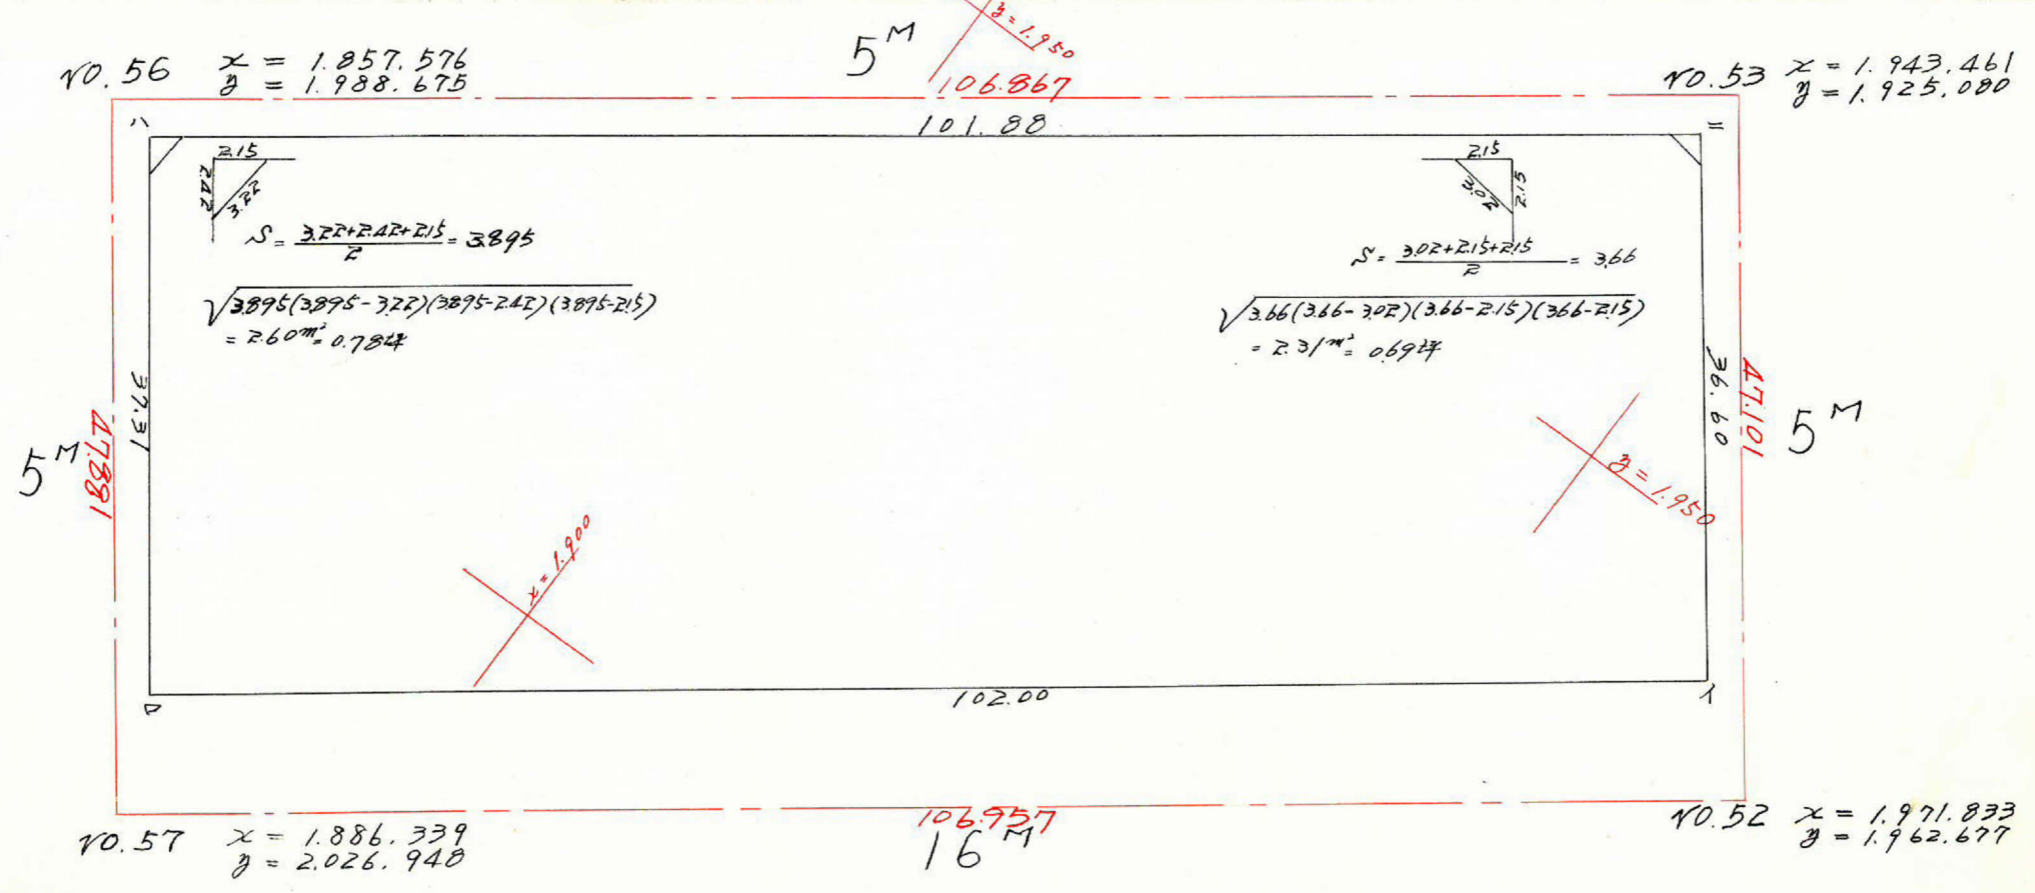

測点	1	2	3	4	5	6	7	8
1	1,965.043			1,959.766				
□	1,883.495	- 81.548	- 103.916	2,019.033	+ 61.267	+ 21.403	+ 59,147.393	- 209.809.833
△	1,861.127	- 22.368	+ 59.506	1,989.169	- 29.264	- 90.488	- 168,209.660	+ 118.367.491
=	1,943.001	+ 81.874	+ 103.916	1,928.545	- 60.624	- 21.403	- 61,016.060	+ 200.406.682
△	1,965.043	+ 22.042	- 59.506	1,957.766	+ 29.221	+ 90.488	+ 127,812.811	- 116.498.824
		- 81.548			+ 61.267			

合計面積 = $2767.242 \times 0.3025 = 1.139.59$ 坪
 剪除 " = $(4.91 \times 0.3025 - 1.48) = 1.47$ 坪
 割込 " = $1.130.07$ 坪

$7.534.484 \times \frac{1}{2} = 3.767.242 m^2$

この図面等は、土地区画整理事業に関する参考資料として提供しています。
 ○図面等は換地処分時のものであり、現在の状況とは異なる場合があります。
 ○図面等によって、境界等が確定されるものではありません。