
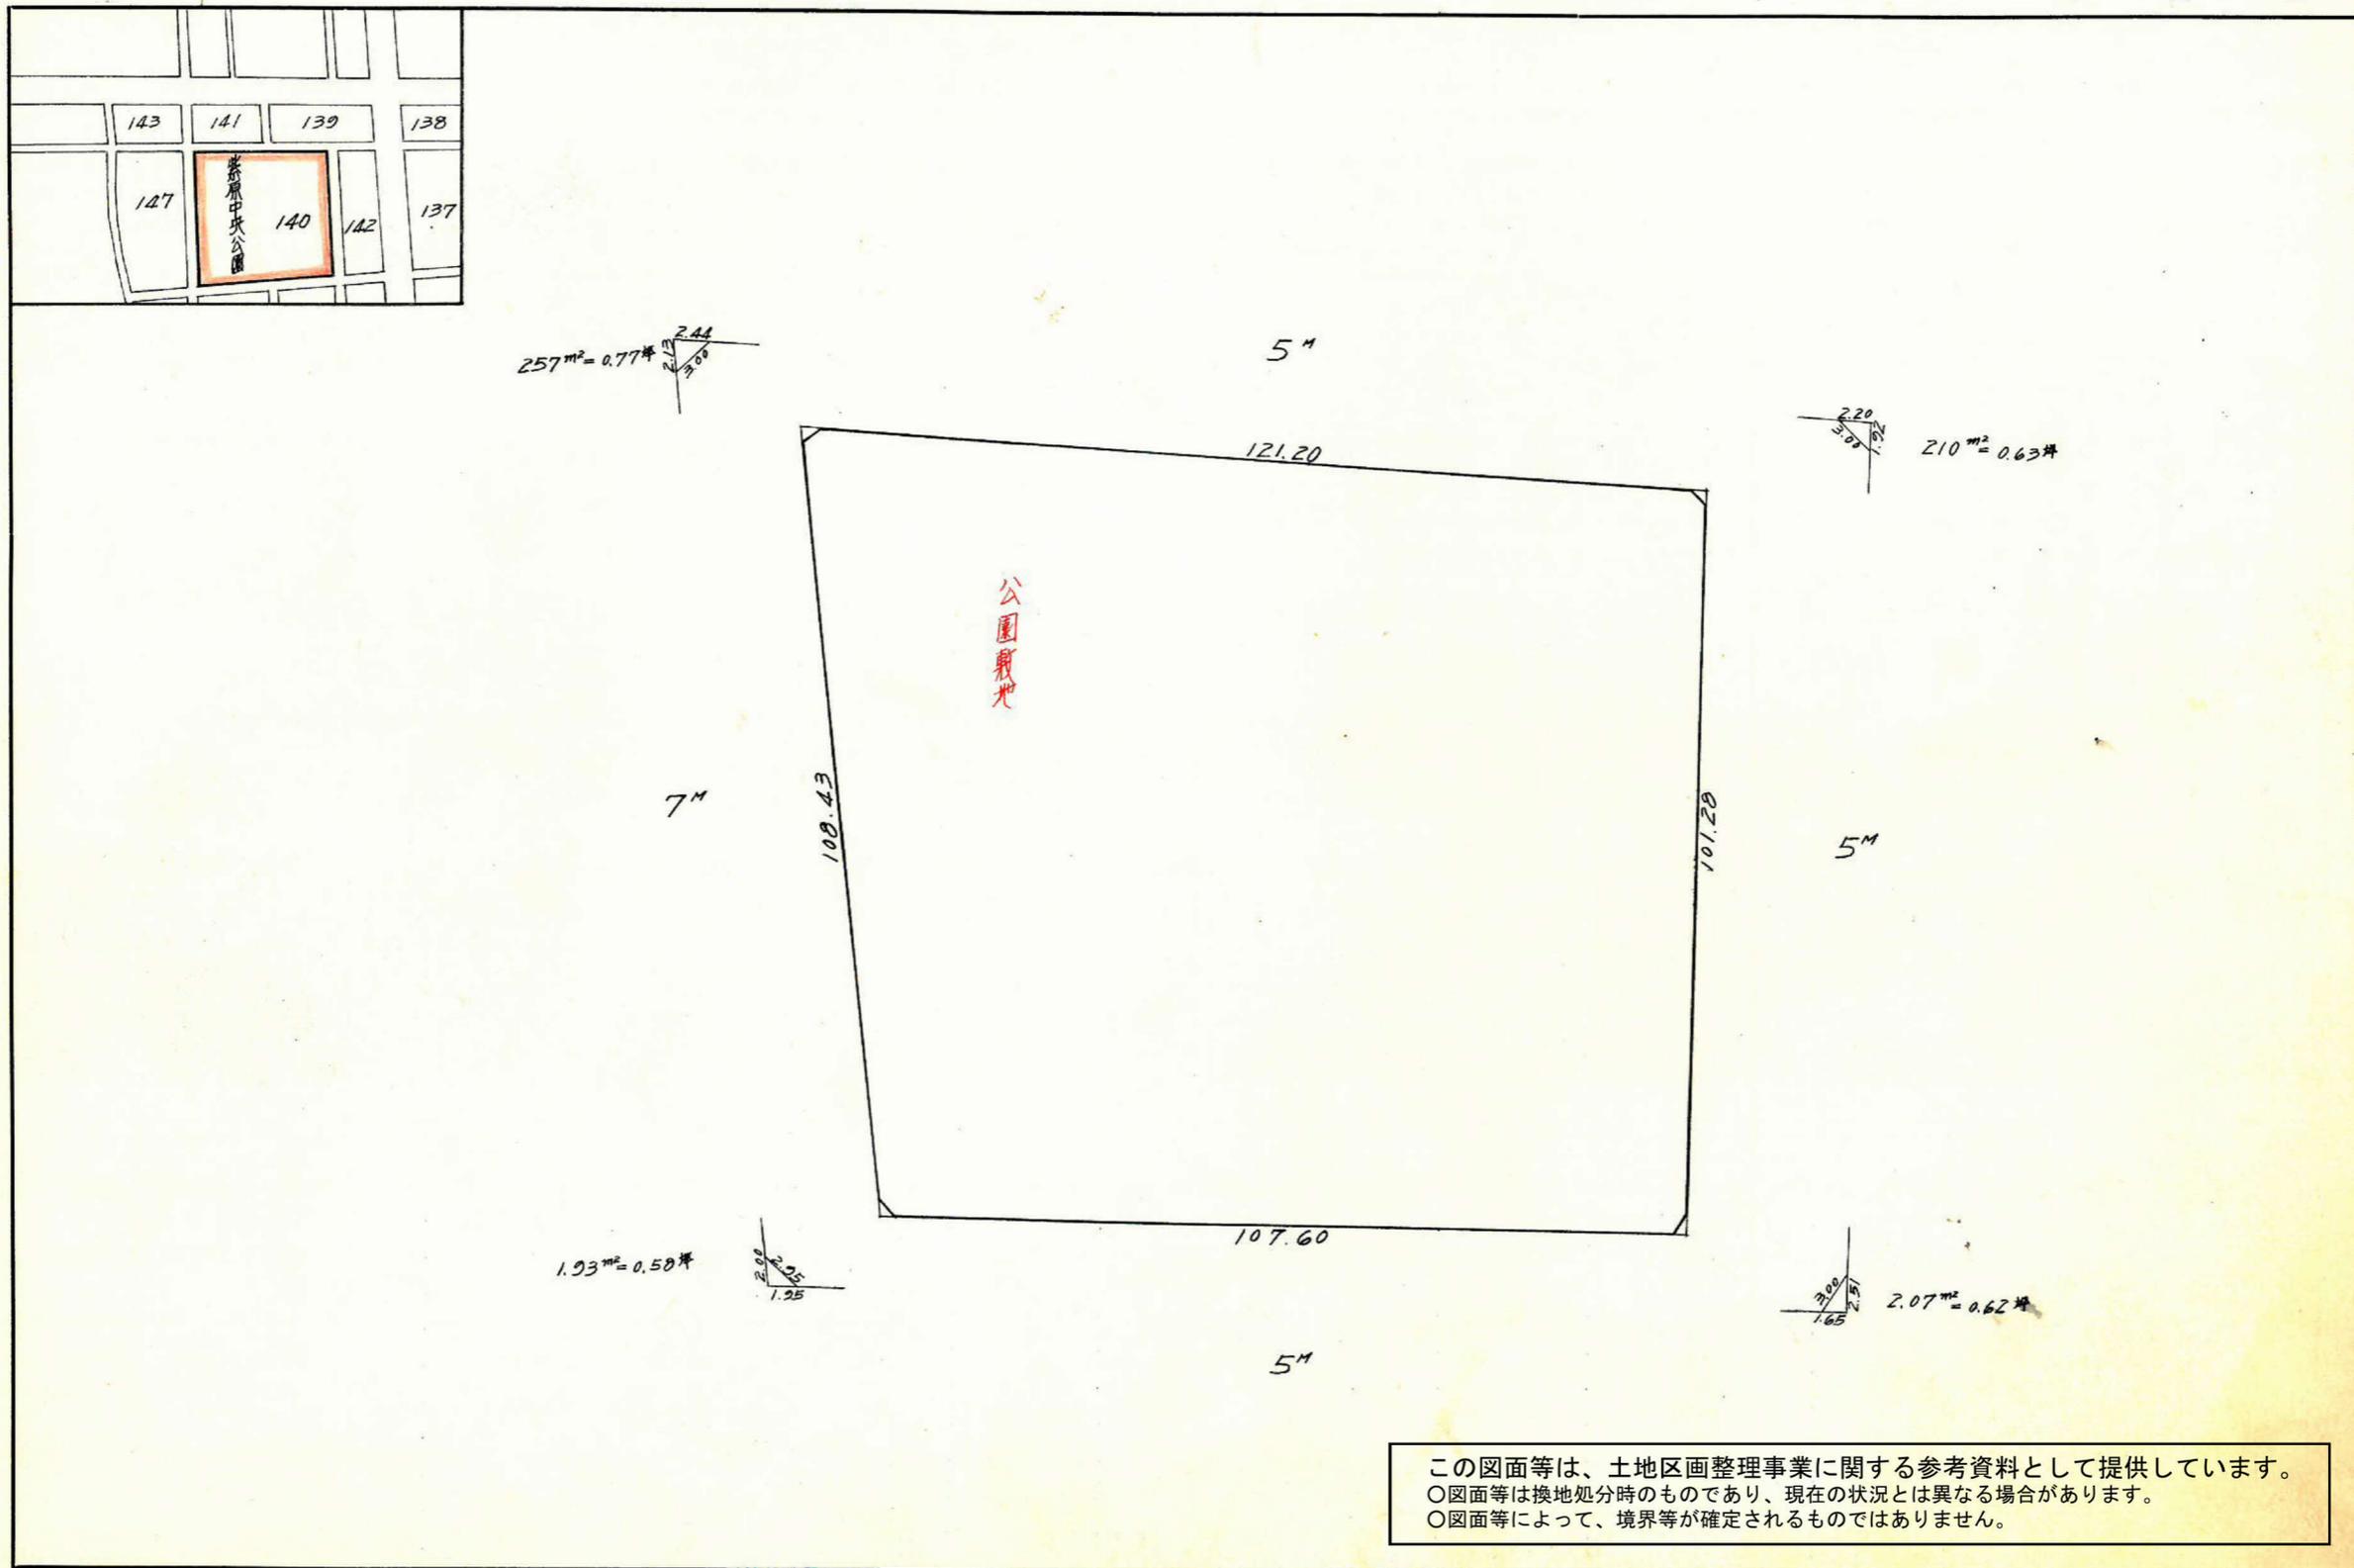


課長	係長	測量士	係

(分筆前)
 確定面積平面図 $S = \frac{1}{1000}$

ブロック番号 紫原 140 号


新地名 町 丁目
 年 月 日

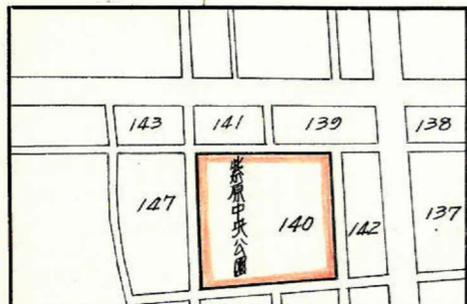

この図面等は、土地区画整理事業に関する参考資料として提供しています。
 ○図面等は換地処分時のものであり、現在の状況とは異なる場合があります。
 ○図面等によって、境界等が確定されるものではありません。

この図面等は、土地区画整理事業に関する参考資料として提供しています。
 ○図面等は換地処分時のものであり、現在の状況とは異なる場合があります。
 ○図面等によって、境界等が確定されるものではありません。

紫原 140 BL

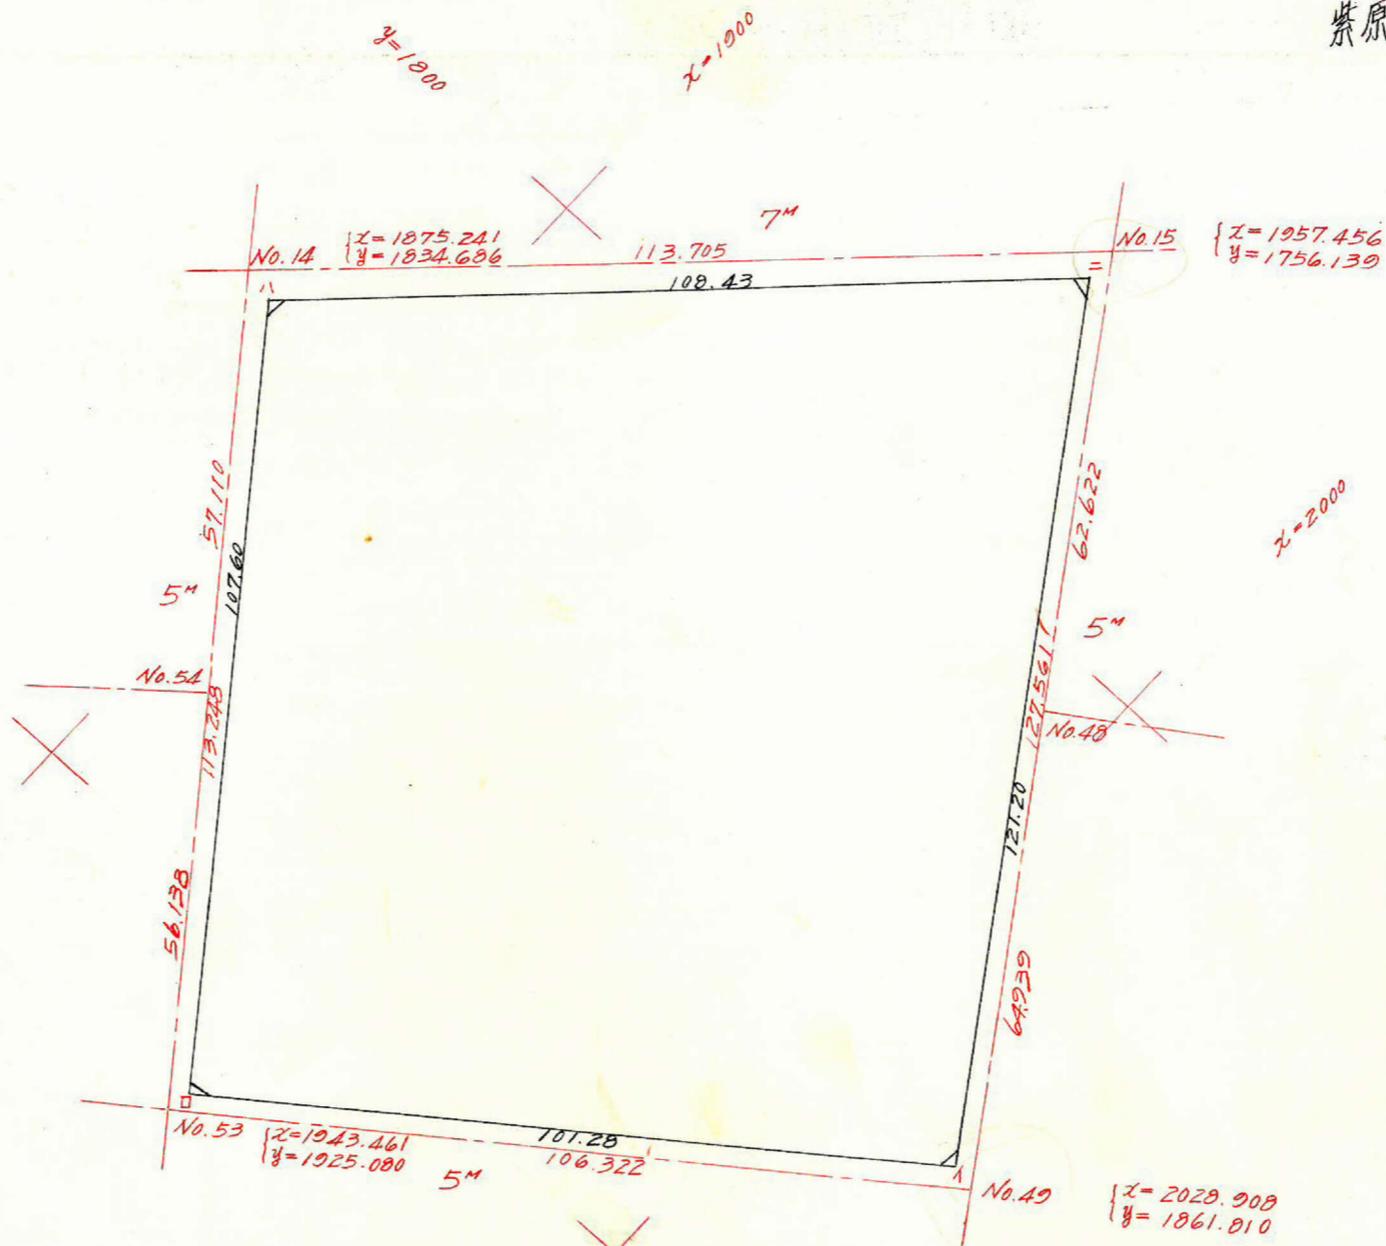

測算	1	2	3	4	5	6	1 x 6	3 x 4
1	2025.395			1861.302				
□	1944.044	-81.351	-146.193	1921.625	+60.323	-25.539	-49,648.939	-280,928.123
ハ	1879.202	-64.842	+13.546	1835.763	-85.862	-160.783	-302,143.735	+24,867.245
ニ	1957.590	+78.388	+146.193	1760.842	-74.921	+25.539	+49,994.891	+257,422.775
1	2025.395	+67.805	-13.546	1861.302	+100.460	+160.783	+325,649.084	-25,213.196
		(-81.351)			(+60.323)			
計							+23,851.301	-23,851.299

合計面積 23,851.301 ㎡
 剪除面積 1/2 = 11925.65 x 0.3025 = 3607.50 ㎡
 2.60