
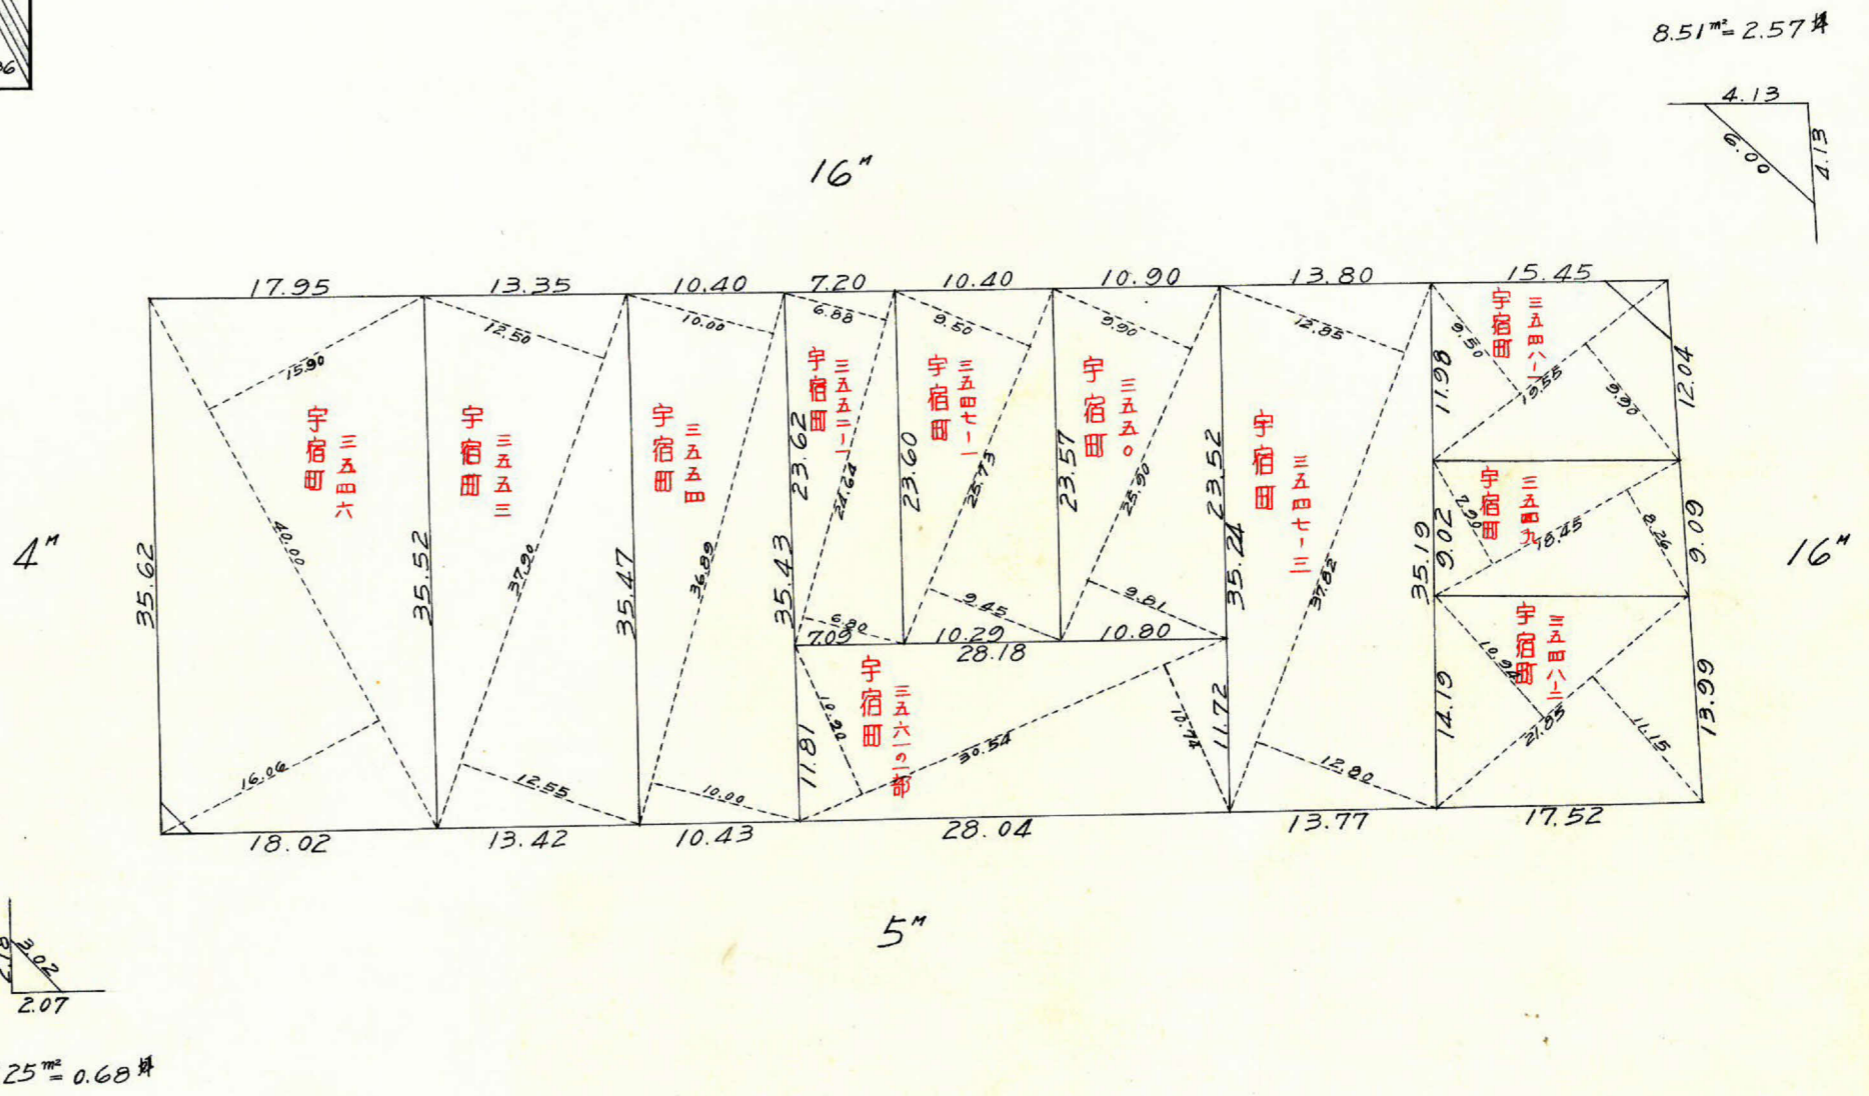


課長	係長	測量士	係

(分筆前)
 確定面積平面図 $S = \frac{1}{500}$

ブロック番号 紫原 139 号


新地名 町 丁目
 年 月 日

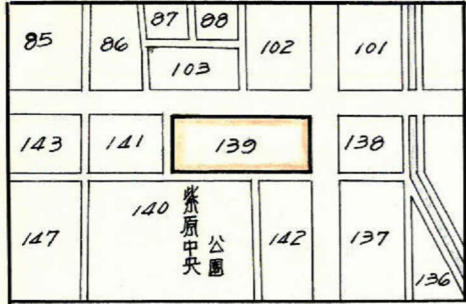

この図面等は、土地区画整理事業に関する参考資料として提供しています。
 ○図面等は換地処分時のものであり、現在の状況とは異なる場合があります。
 ○図面等によって、境界等が確定されるものではありません。

この図面等は、土地区画整理事業に関する参考資料として提供しています。
 ○図面等は換地処分時のものであり、現在の状況とは異なる場合があります。
 ○図面等によって、境界等が確定されるものではありません。

紫原 139BL

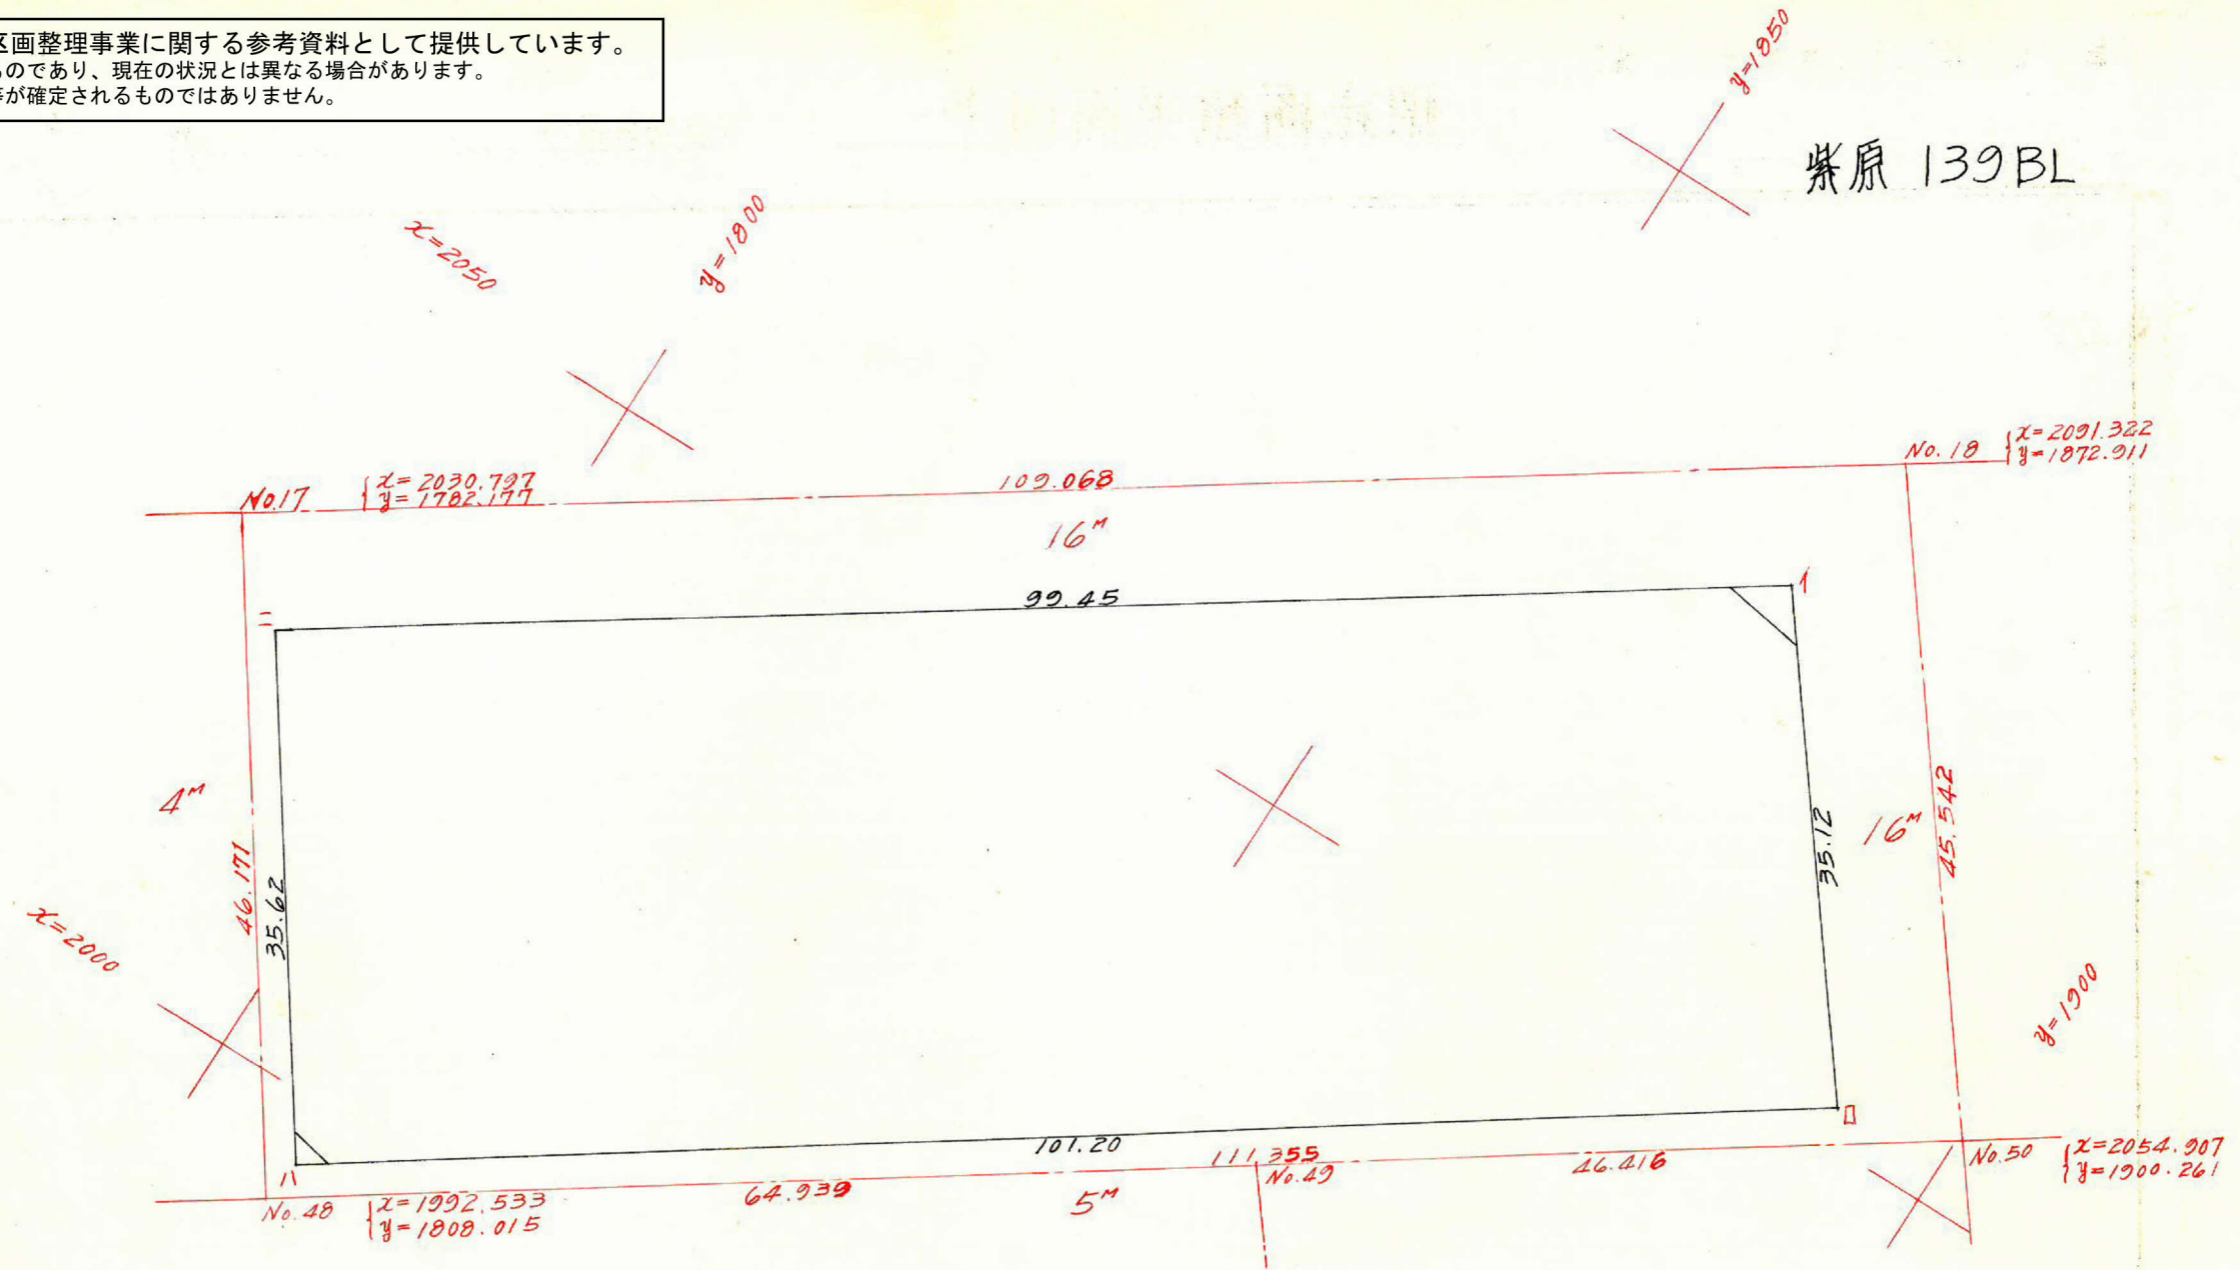

測点	1	2	3	4	5	6	1 x 6	3 x 4
1	2080.446			1871.052	+21.105			
□	2052.378	-28.068	-84.684	1892.157	-83.879	-62.774	-128,835.977	-160,235.423
ハ	1995.762	-56.616	-27.115	1808.278	-19.962	-103.841	-207,241.022	-49,031.458
ニ	2025.263	+29.501	+84.684	1788.316	+82.736	+62.774	+127,133.860	+151,441.752
1	2080.446	+55.183	+27.115	1871.052	(+21.105)	+103.841	+216,035.593	+50,733.575
		(-28.068)						
計							+ 7,091.554	- 7,091.554

合計面積
 剥除面積
 割込面積

$7091.554 \div 2 = 3545.77 \text{ m}^2 \times 0.3025 = 1072.59 \text{ 坪}$
 3.25 坪
 1069.34 坪