
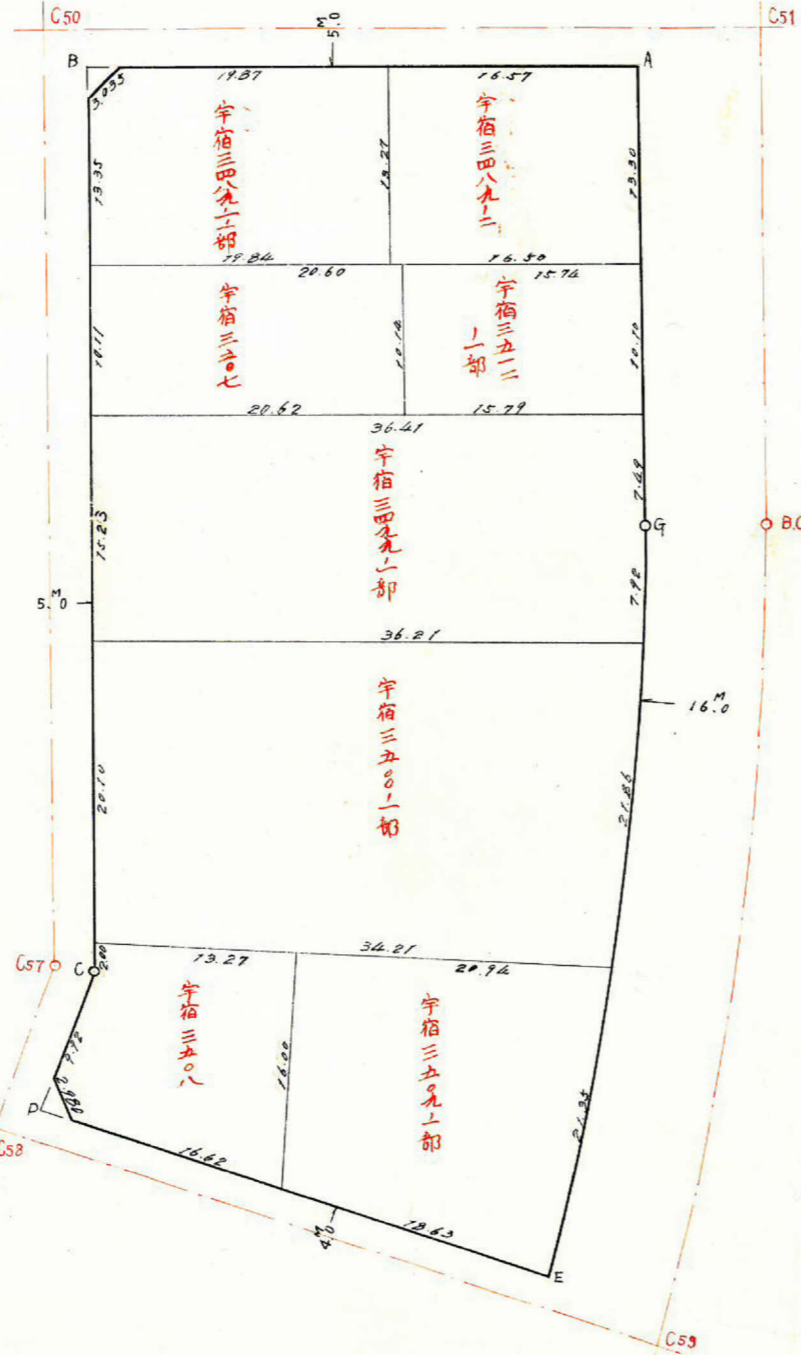
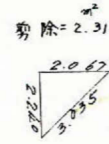


課長	係長	測量士	係


(分筆前)
 確定面積平面図 S = $\frac{1}{500}$

ブロック番号 紫原 89 号

新地名 町 丁目
 年 月 日

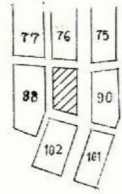

この図面等は、土地区画整理事業に関する参考資料として提供しています。
 ○図面等は換地処分時のものであり、現在の状況とは異なる場合があります。
 ○図面等によって、境界等が確定されるものではありません。

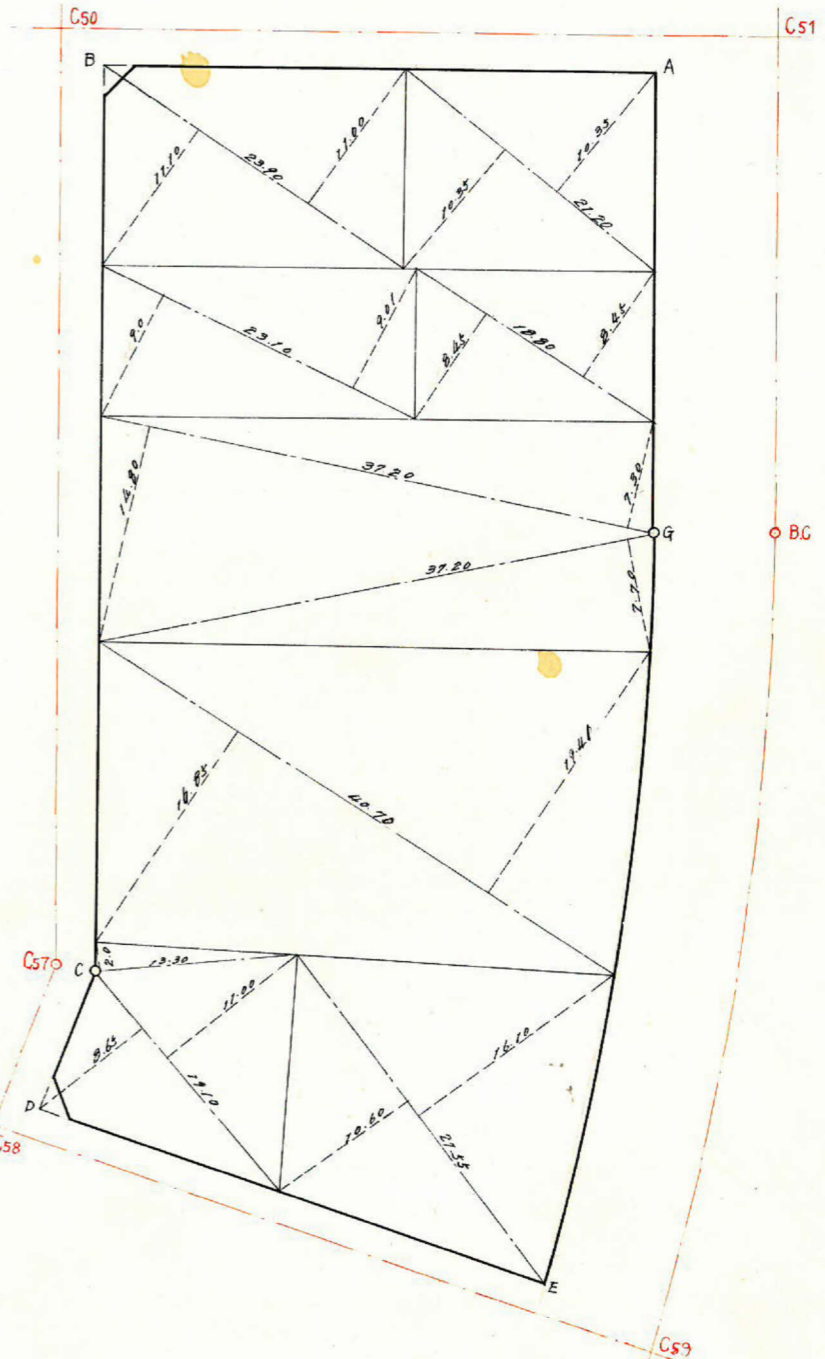

この図面等は、土地区画整理事業に関する参考資料として提供しています。
 ○図面等は換地処分時のものであり、現在の状況とは異なる場合があります。
 ○図面等によって、境界等が確定されるものではありません。

$x = -159757.312$
 $y = -44395.320$

$x = -159721.289$
 $y = -44364.877$


$x = -159742.643$
 $y = -44339.246$

(1P) $x = -159766.245$
 $y = -44310.964$

$x = -159797.454$
 $y = -44347.095$

$x = -159807.528$
 $y = -44341.455$

$x = -159783.985$
 $y = -44301.962$

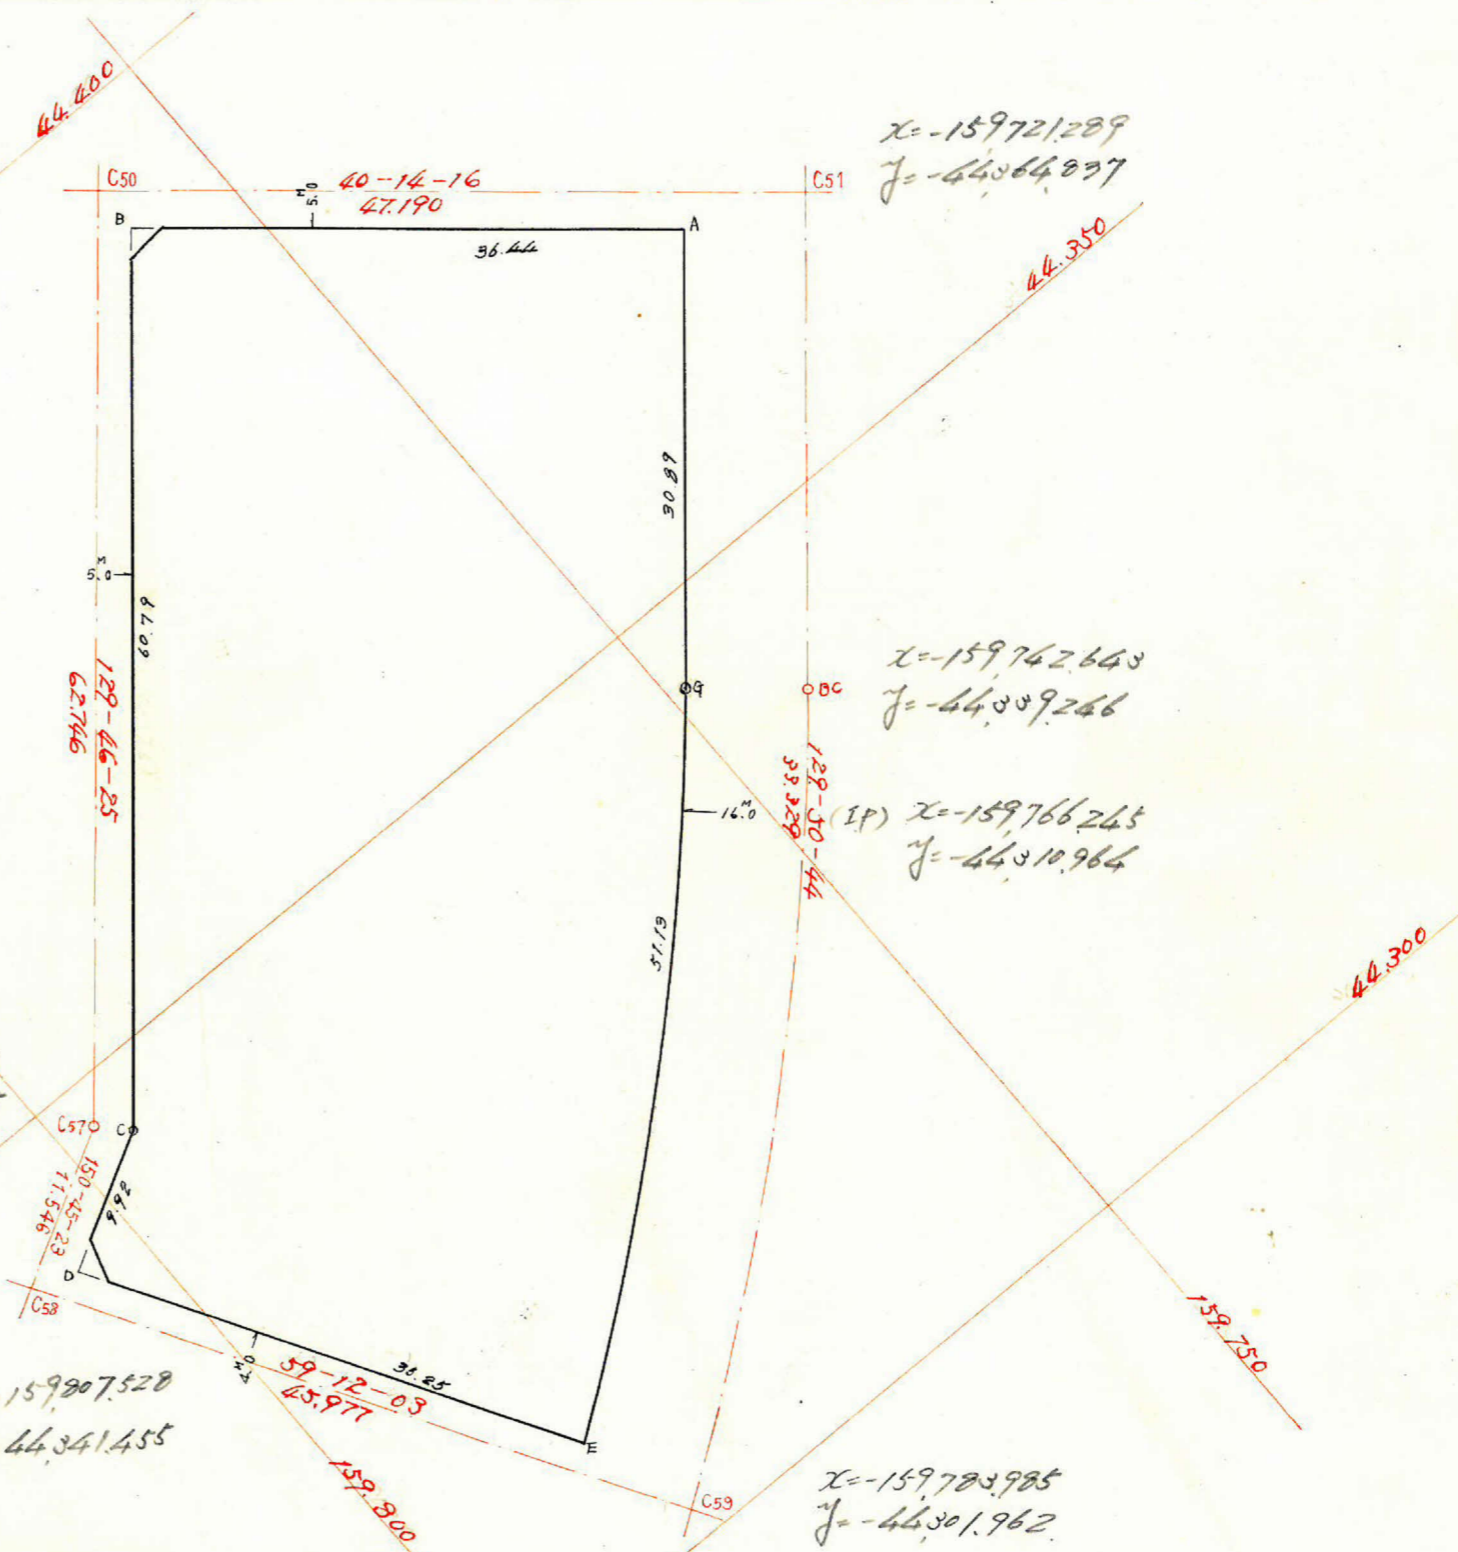

画地面積	2,664.05 2,668.03	2,664.05
曲線部面積	+ 58.30	.
剪除面積	4.58	.
割込面積	2,717.77 2,722.55	2,717.77