
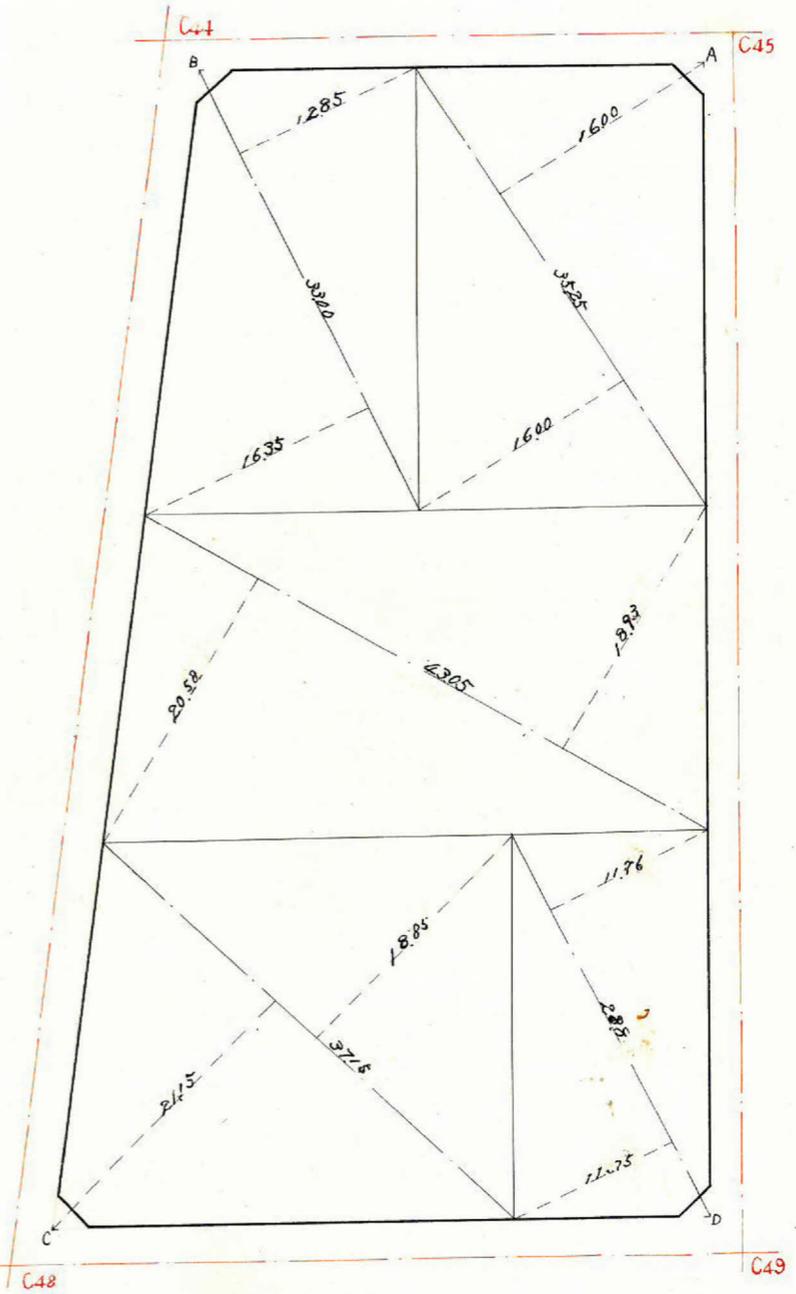
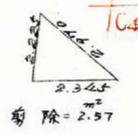
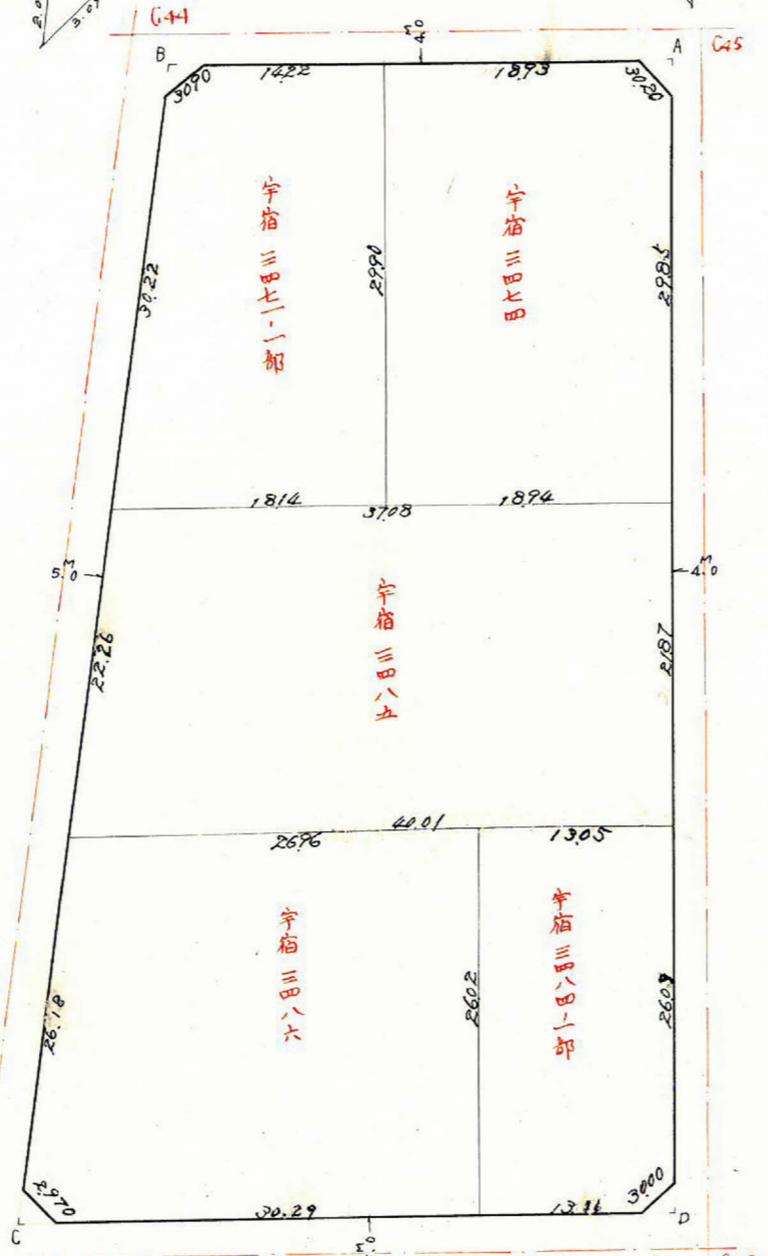
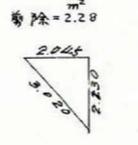
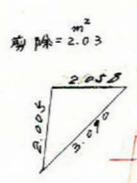


課長	係長	測量士	係

(分 筆 ・ 前)  
 確定面積平面図  $S = \frac{1}{500}$

ブロック番号 紫原 78 号

新地名 町 丁目  
 年 月 日

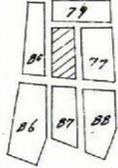


この図面等は、土地区画整理事業に関する参考資料として提供しています。  
 ○図面等は換地処分時のものであり、現在の状況とは異なる場合があります。  
 ○図面等によって、境界等が確定されるものではありません。

この図面等は、土地区画整理事業に関する参考資料として提供しています。  
 ○図面等は換地処分時のものであり、現在の状況とは異なる場合があります。  
 ○図面等によって、境界等が確定されるものではありません。

$x = -159764.528$   
 $y = -44509.206$

$x = -159736.009$   
 $y = -44484.970$

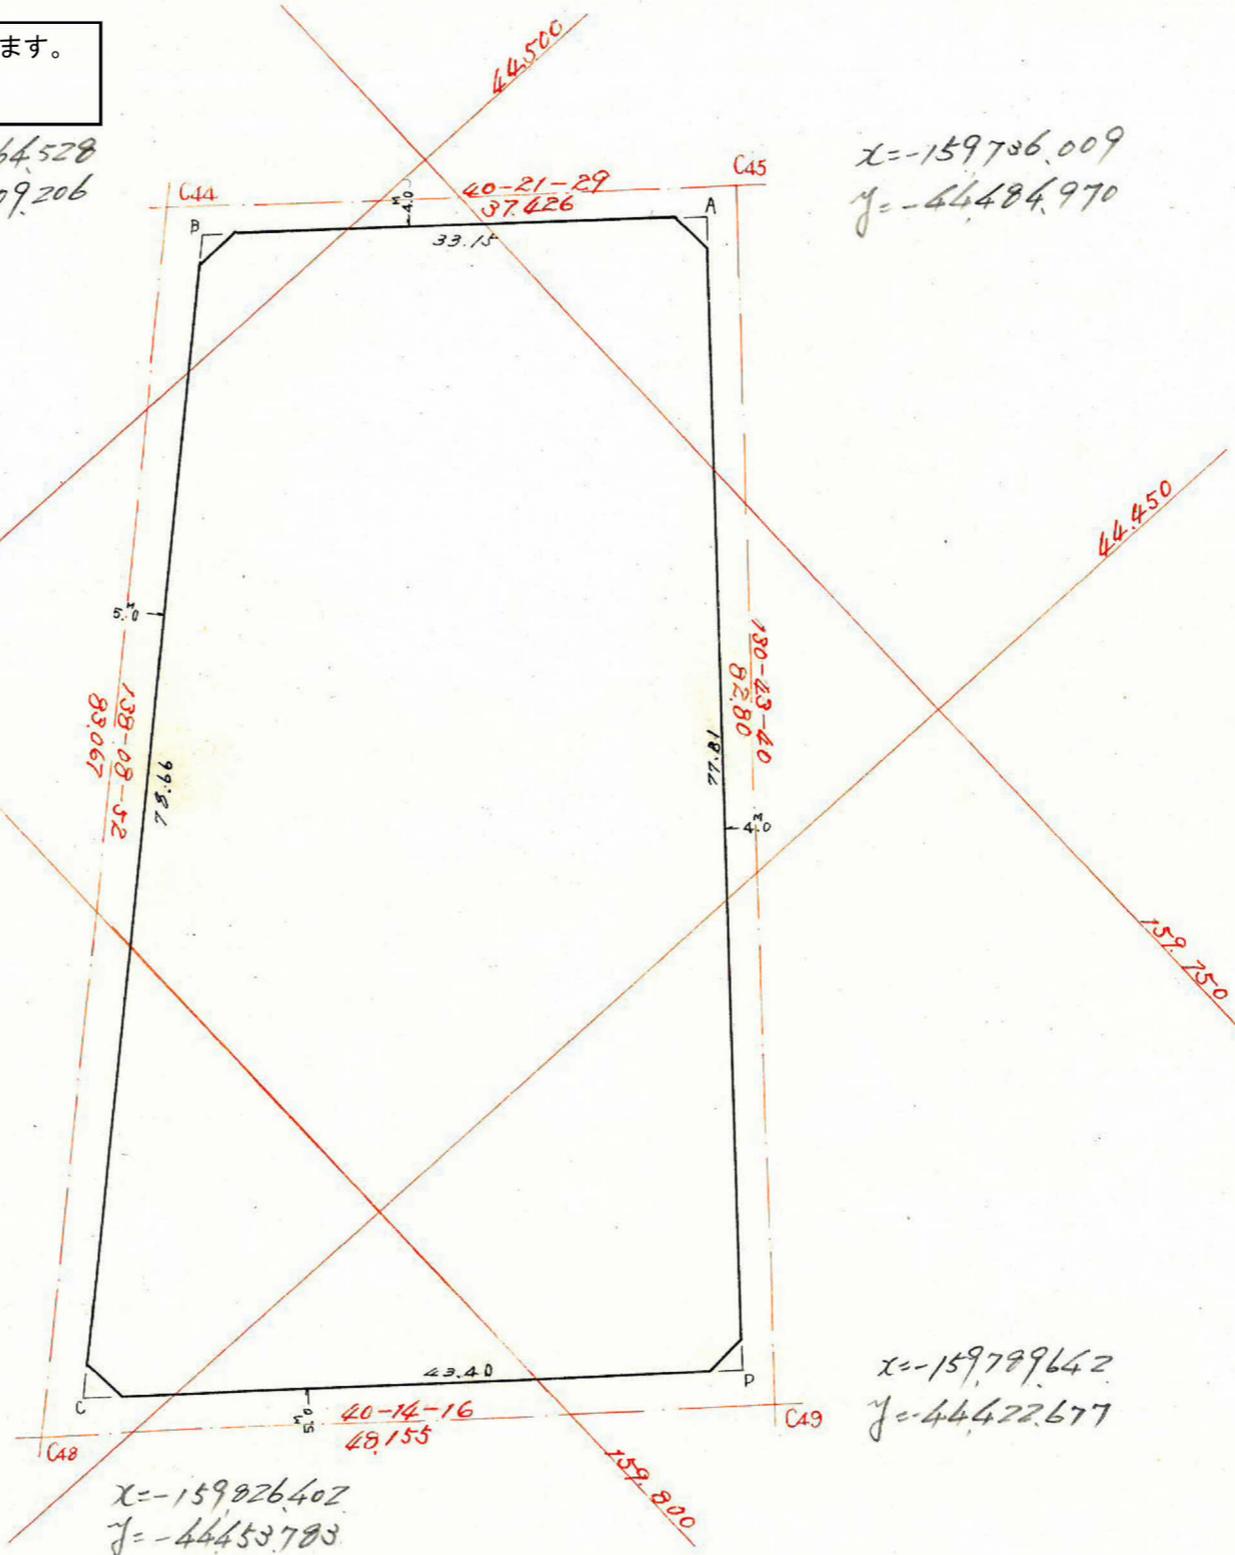

40-21-29  
37.226

40-14-16  
48.155

138-08-52  
89.067

180-23-40  
82.80

$x = -159826.402$   
 $y = -44453.783$

$x = -159789.642$   
 $y = -44422.677$

画地面積	M <sup>2</sup>	
曲線部面積		
剪除面積		
割込面積		

2.978.73

9.11

2.969.62