

課長 係長 測量士 係


(分 筆 前)
 確定面積平面図 $S = \frac{1}{500}$

ブロック番号 紫原 43 号

新地名 町 丁目
 年 月 日

この図面等は、土地区画整理事業に関する参考資料として提供しています。
 ○図面等は換地処分時のものであり、現在の状況とは異なる場合があります。
 ○図面等によって、境界等が確定されるものではありません。

34	44	54
36	46	56
37	47	57

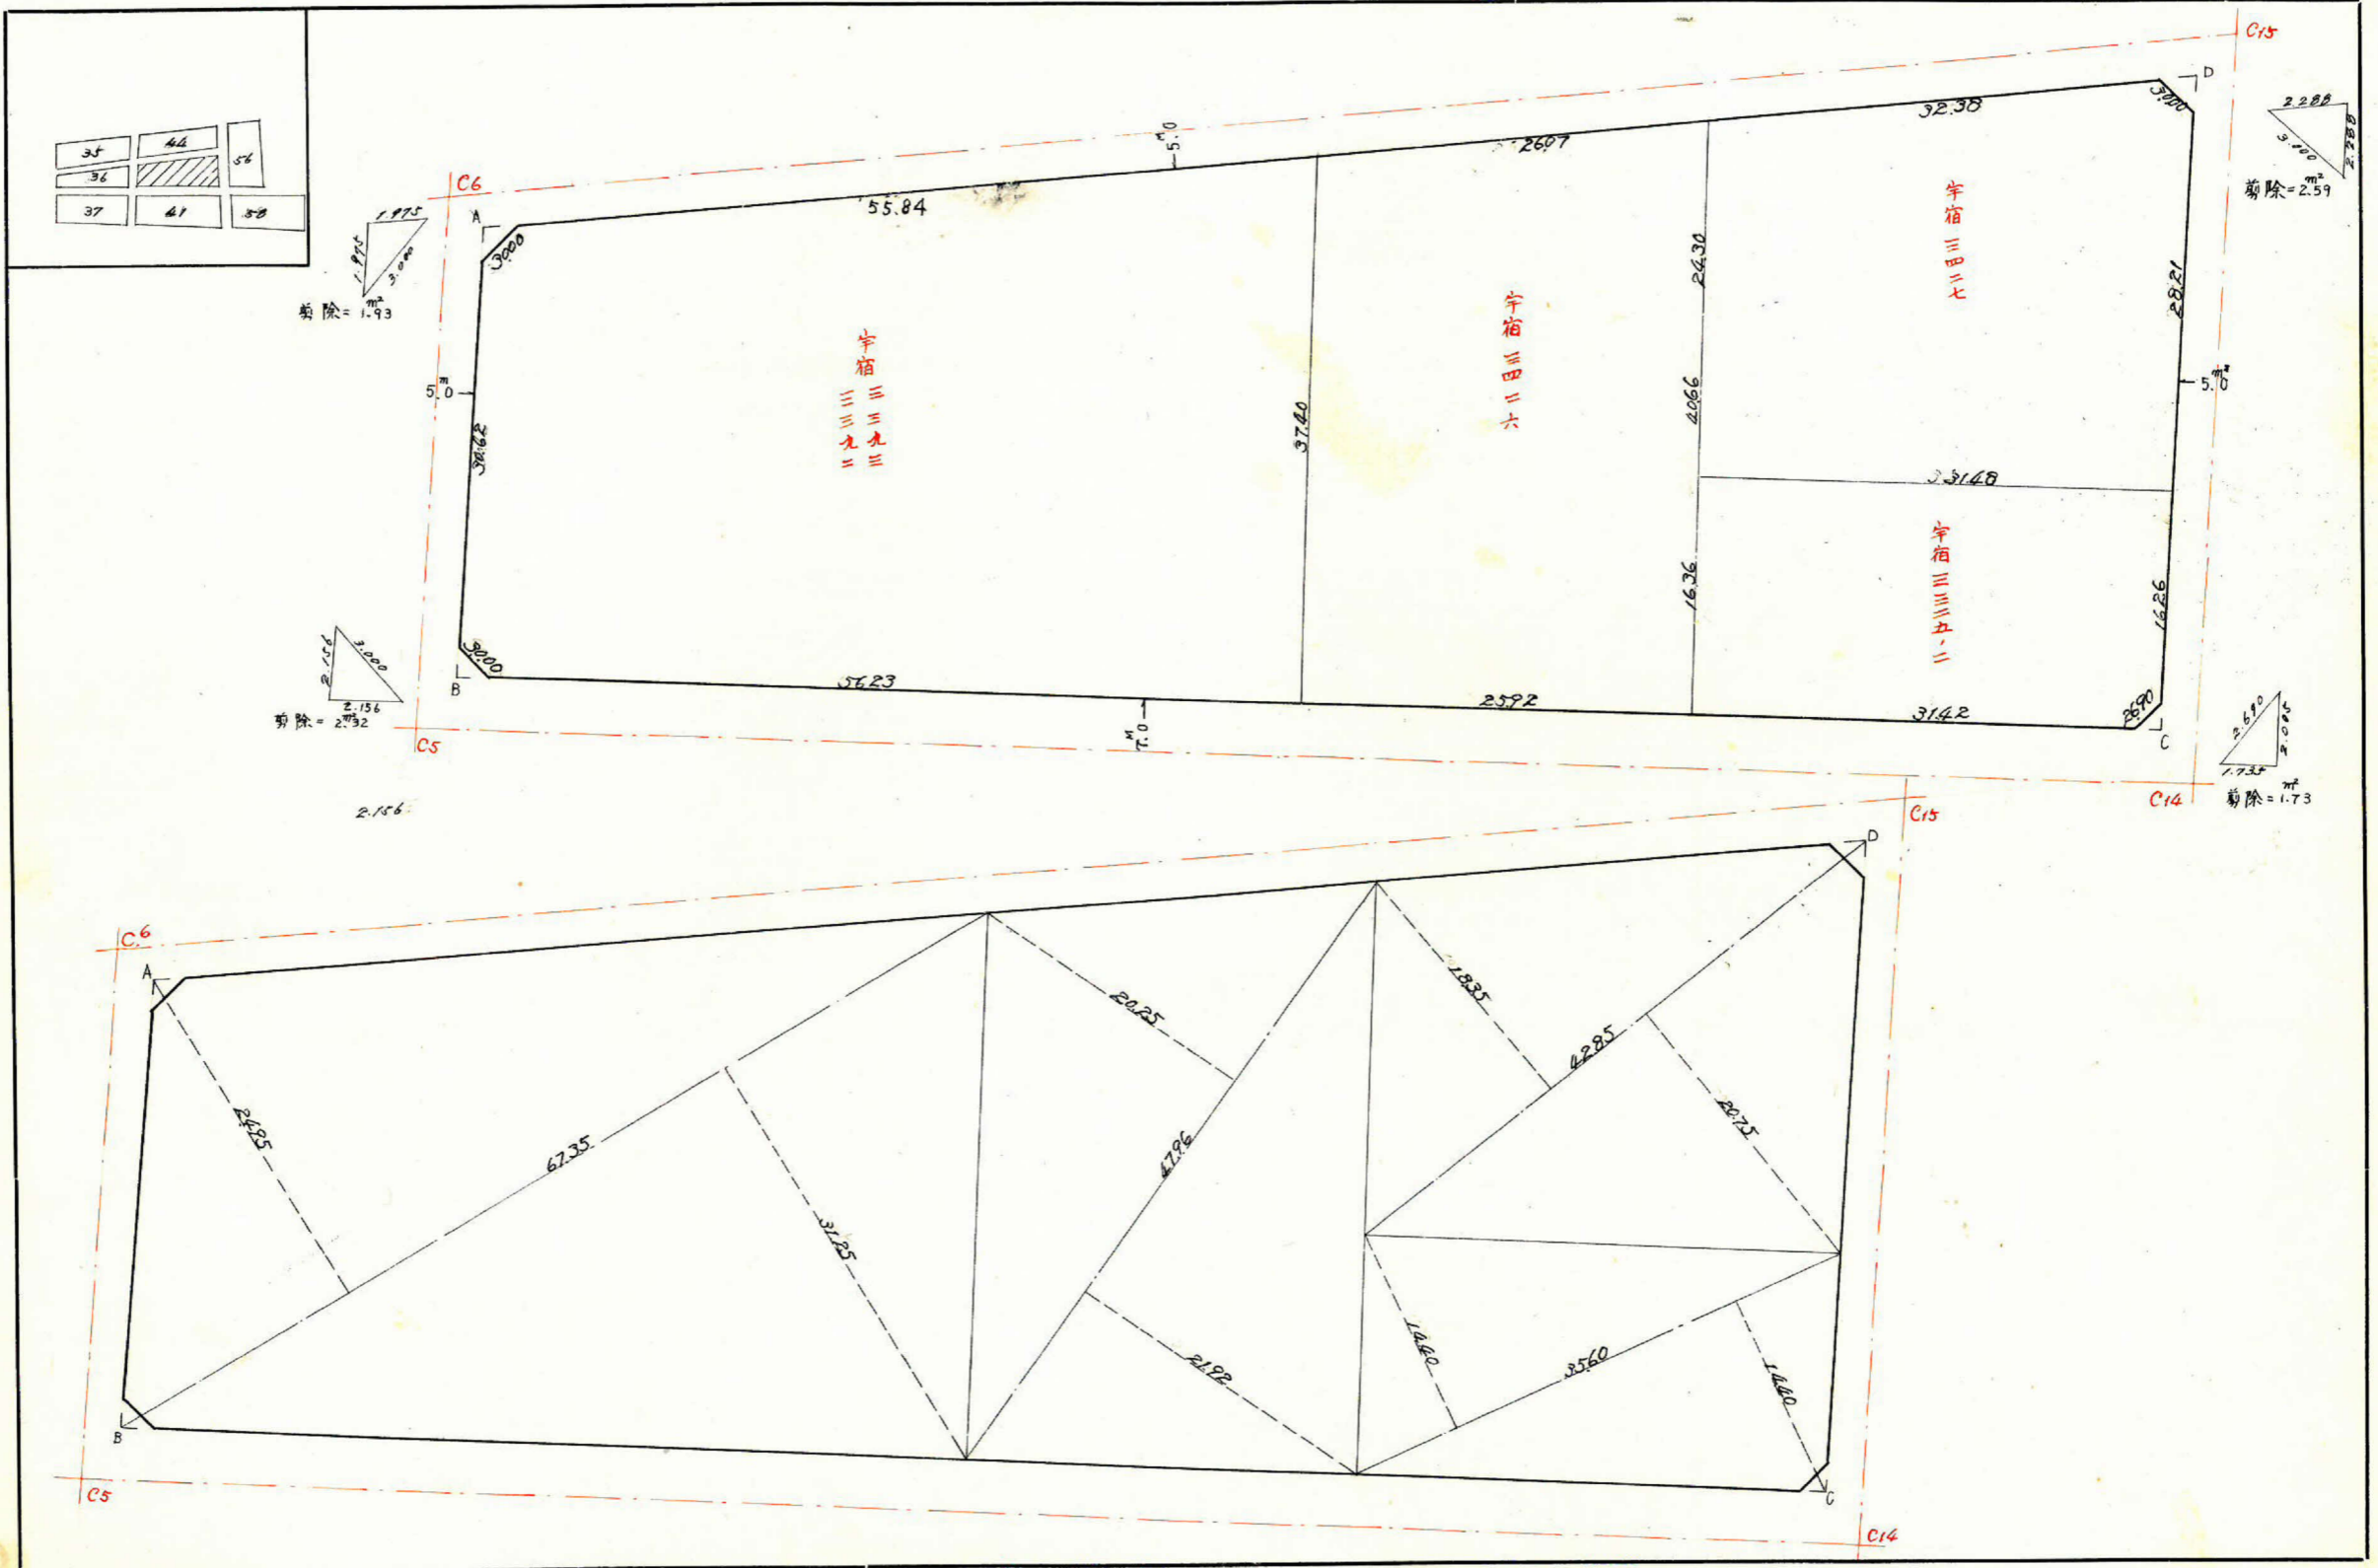

この図面等は、土地区画整理事業に関する参考資料として提供しています。
 ○図面等は換地処分時のものであり、現在の状況とは異なる場合があります。
 ○図面等によって、境界等が確定されるものではありません。

画地面積	M ²	
曲線部面積		
剪除面積		
割込面積		

4.254.12	.
8.57	.
4.245.55	.

$x = -159495.555$
 $y = -44766.558$

C6
 5.0
 49-22-48
 36.347
 30.62
 A
 B
 C5

130-33-51
 119.308

114.29

137-31-49
 118.616

113.57

$x = -159519.218$
 $y = -44794.167$

$x = -159573.141$
 $y = -44675.922$

44.47
 48-38-30
 59.807

C15
 5.0
 C14

$x = -159606.718$
 $y = -44714.057$

44.200

44.250

159.600
 44.200

159.550

159.500