


58 B

トランシット精度 1/2,000

この図面等は、土地区画整理事業に関する参考資料として提供しています。
 ○図面等は換地処分時のものであり、現在の状況とは異なる場合があります。
 ○図面等によって、境界等が確定されるものではありません。

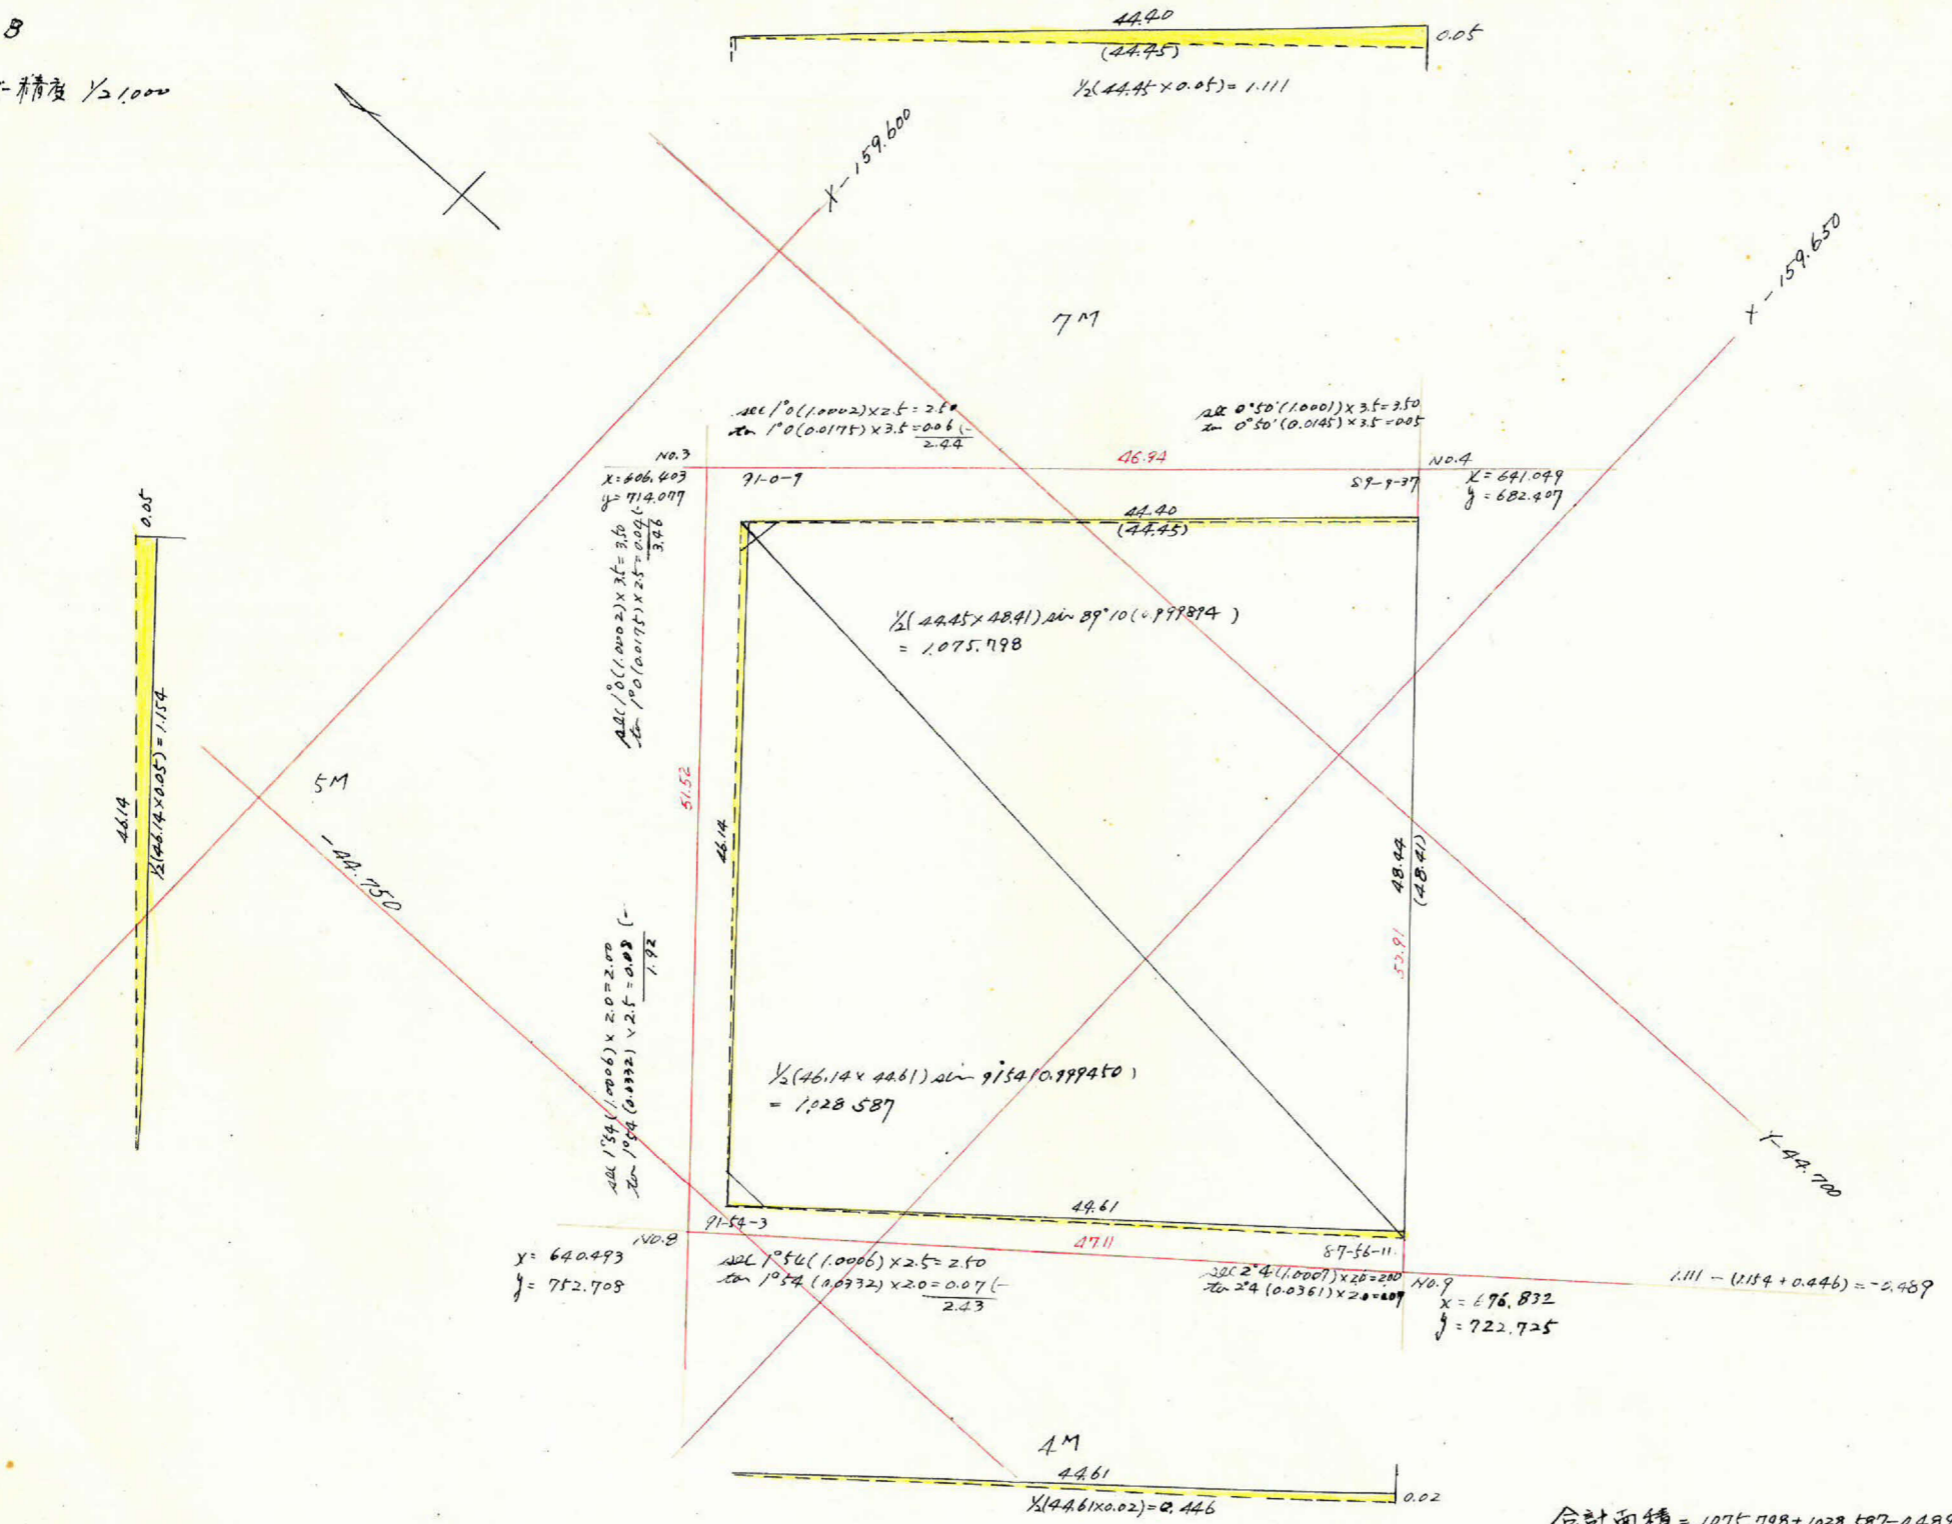

合計面積 = $1,075.798 + 1,028.587 - 0.489 = 2,103.896 \text{ m}^2$
 前併 " = $2,309 + 2.612 = 2,311.612 \times 0.3025 = 700.377$
 前併 " = $2,099.075 \times 0.3025 = 634.97$

