


課長	係長	測量士	係

(分筆前)
 確定面積平面図 $S = \frac{1}{500}$


ブロック番号 紫原 99号

新地名 町 丁目
 年 月 日

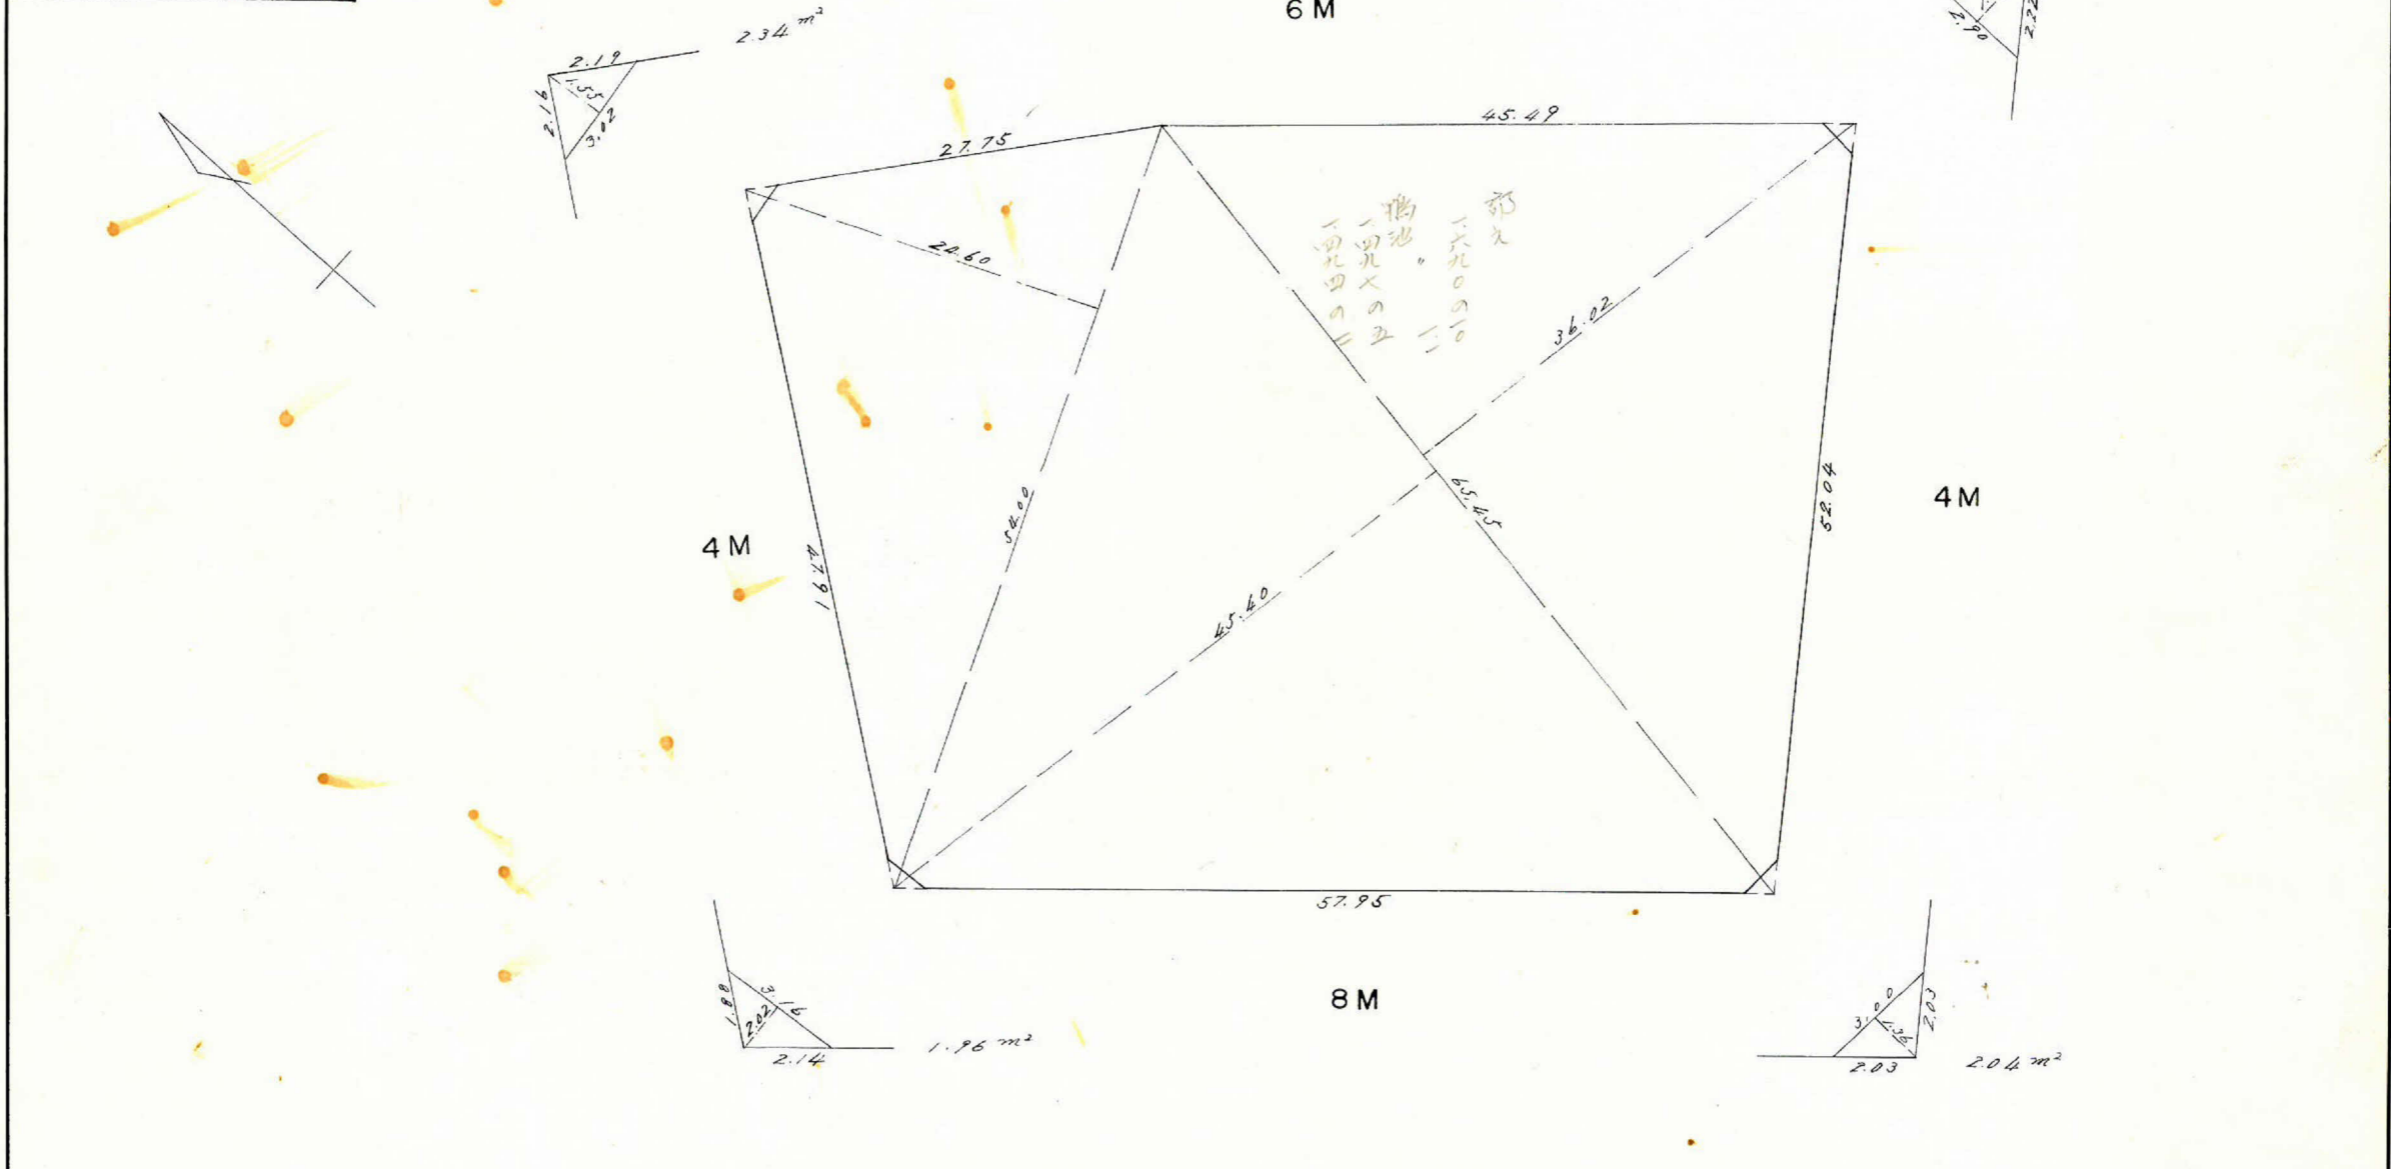

この図面等は、土地区画整理事業に関する参考資料として提供しています。
 ○図面等は換地処分時のものであり、現在の状況とは異なる場合があります。
 ○図面等によって、境界等が確定されるものではありません。

この図面等は、土地区画整理事業に関する参考資料として提供しています。
 ○図面等は換地処分時のものであり、現在の状況とは異なる場合があります。
 ○図面等によって、境界等が確定されるものではありません。

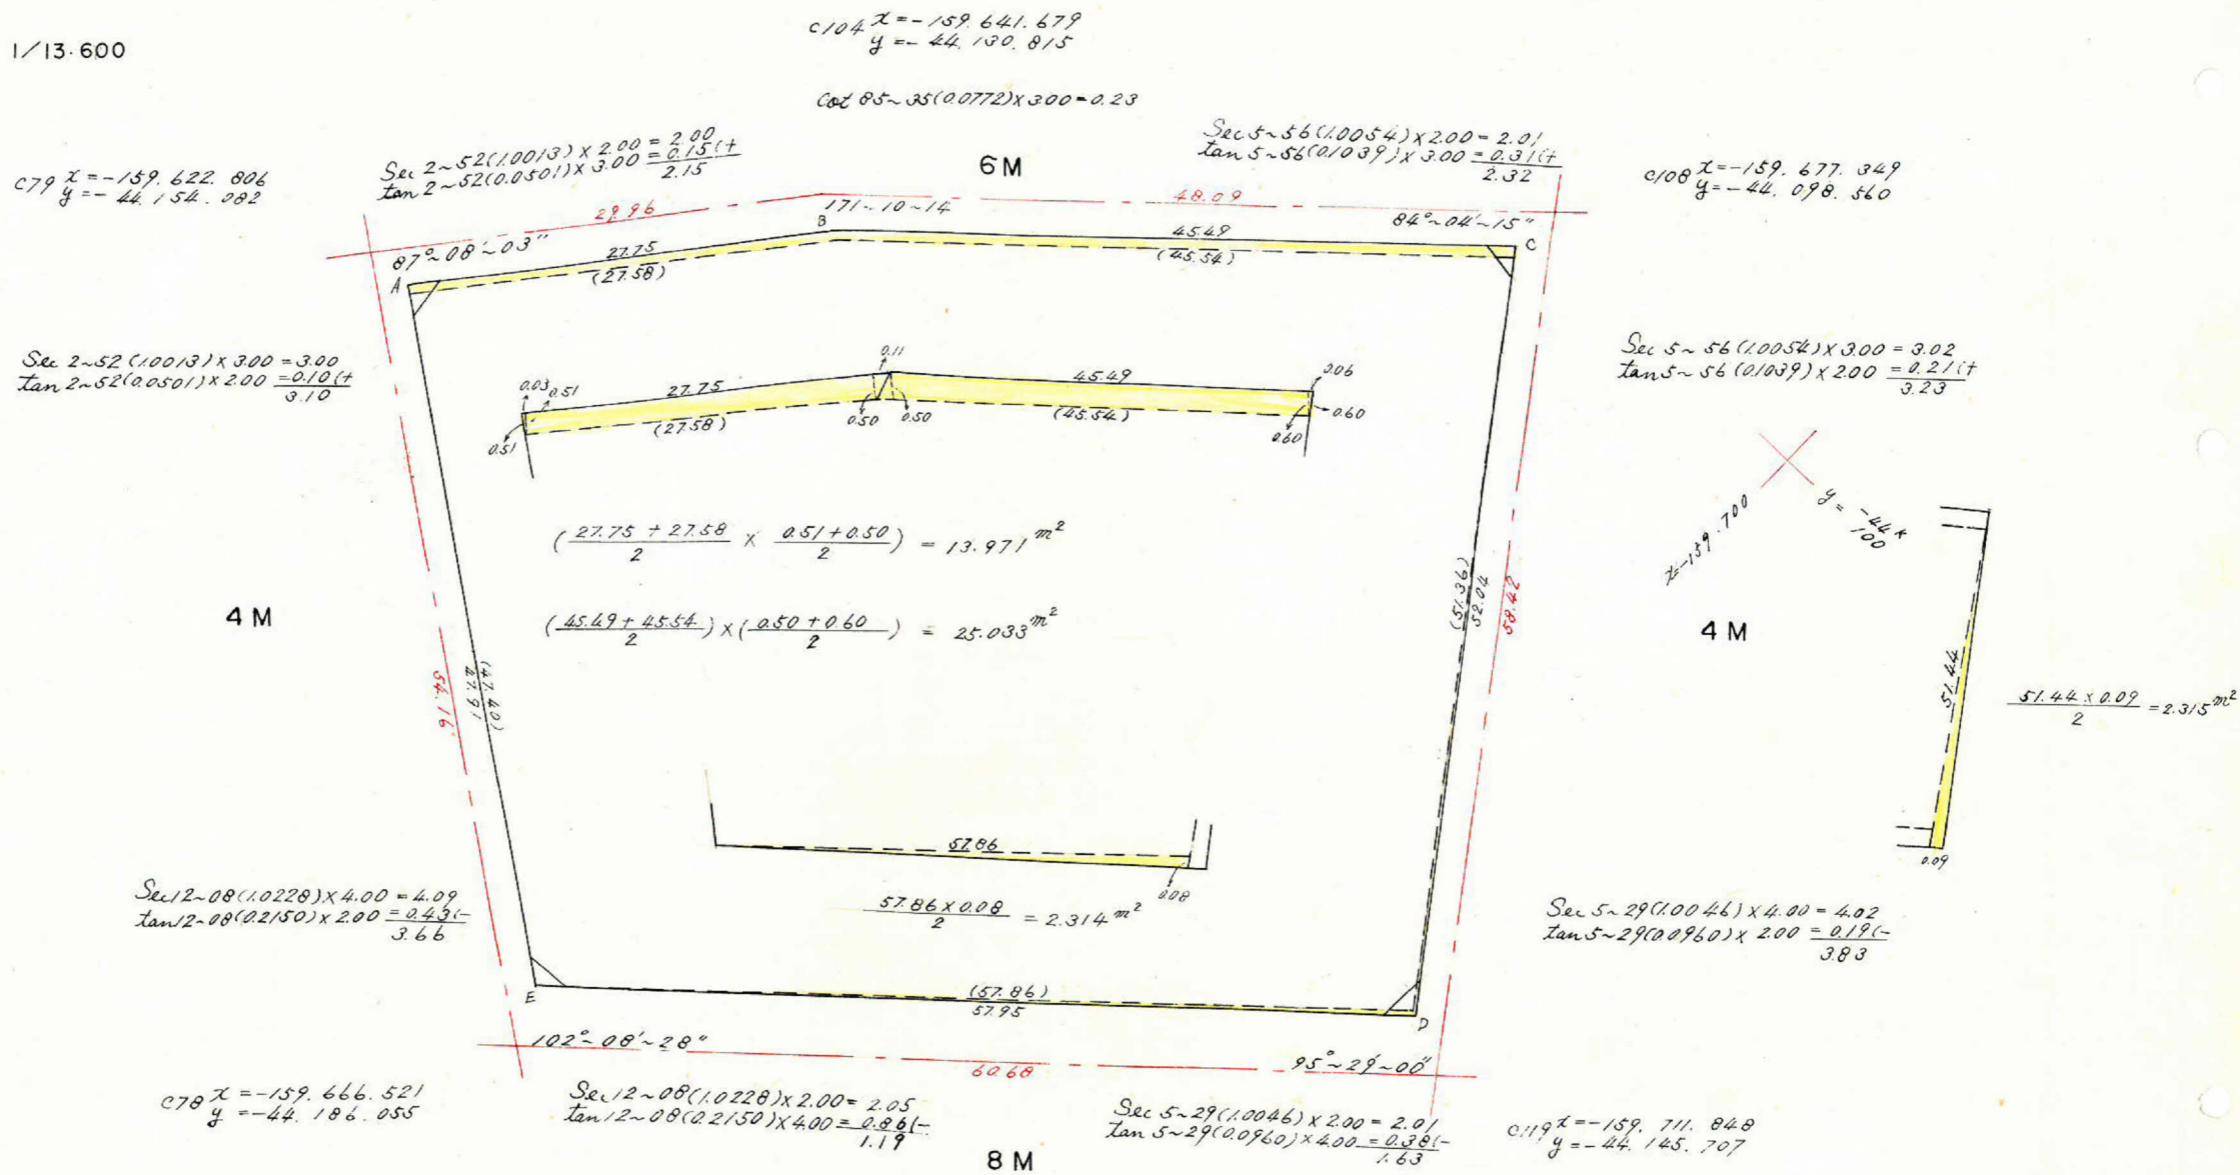

$13.971 + 25.033 + 2.314 + 2.315 = +43.633 \text{ m}^2$

合計面積 = $3,285,046 + 43,633 = 3,328,68 \text{ m}^2$
 前除 " = $2.34 + 1.96 + 2.35 + 2.04 = 8.69 \text{ m}^2$
 丁〇〇〇 " = $3,319,99 \text{ m}^2$

測点	仮方位角	距離(S)	仮方位(A)	真数		S. COS (A)		S. Sin (A)		合緯距	合経距	倍子午線距	倍面積
				COS(A)	Sin(A)	+	-	+	-				
A	92.52	27.58	S 87.08 E	0.2500	0.9987		1.379	27.544		- 1.379	+ 27.538	+ 27.538	- 37.974
B	101.42	45.54	S 78.18 E	0.2028	0.9792		9.236	44.593		- 10.615	+ 22.125	+ 99.663	- 920.487
C	197.37	51.36	S 17.37 W	0.9531	0.3026		48.951	15.542		- 59.564	+ 56.577	+ 128.702	- 6299.834
D	282.08	57.86	N 77.52 W	0.2102	0.9777	12.162		56.570		- 47.400	0	+ 56.577	+ 688.202
E	360.00	47.40	N 0.00 E	1.0000	0.0000	47.400		0		0			
						59.562	59.566	72.137	72.112				6570.093

$\frac{1}{2} = 3285.046 \text{ m}^2$