




この図面等は、土地区画整理事業に関する参考資料として提供しています。
 ○図面等は換地処分時のものであり、現在の状況とは異なる場合があります。
 ○図面等によって、境界等が確定されるものではありません。

(分筆前)
 確定面積平面図 S = 500

ブロック番号 **紫原 24** 号

新地名 町 丁目
 年 月 日

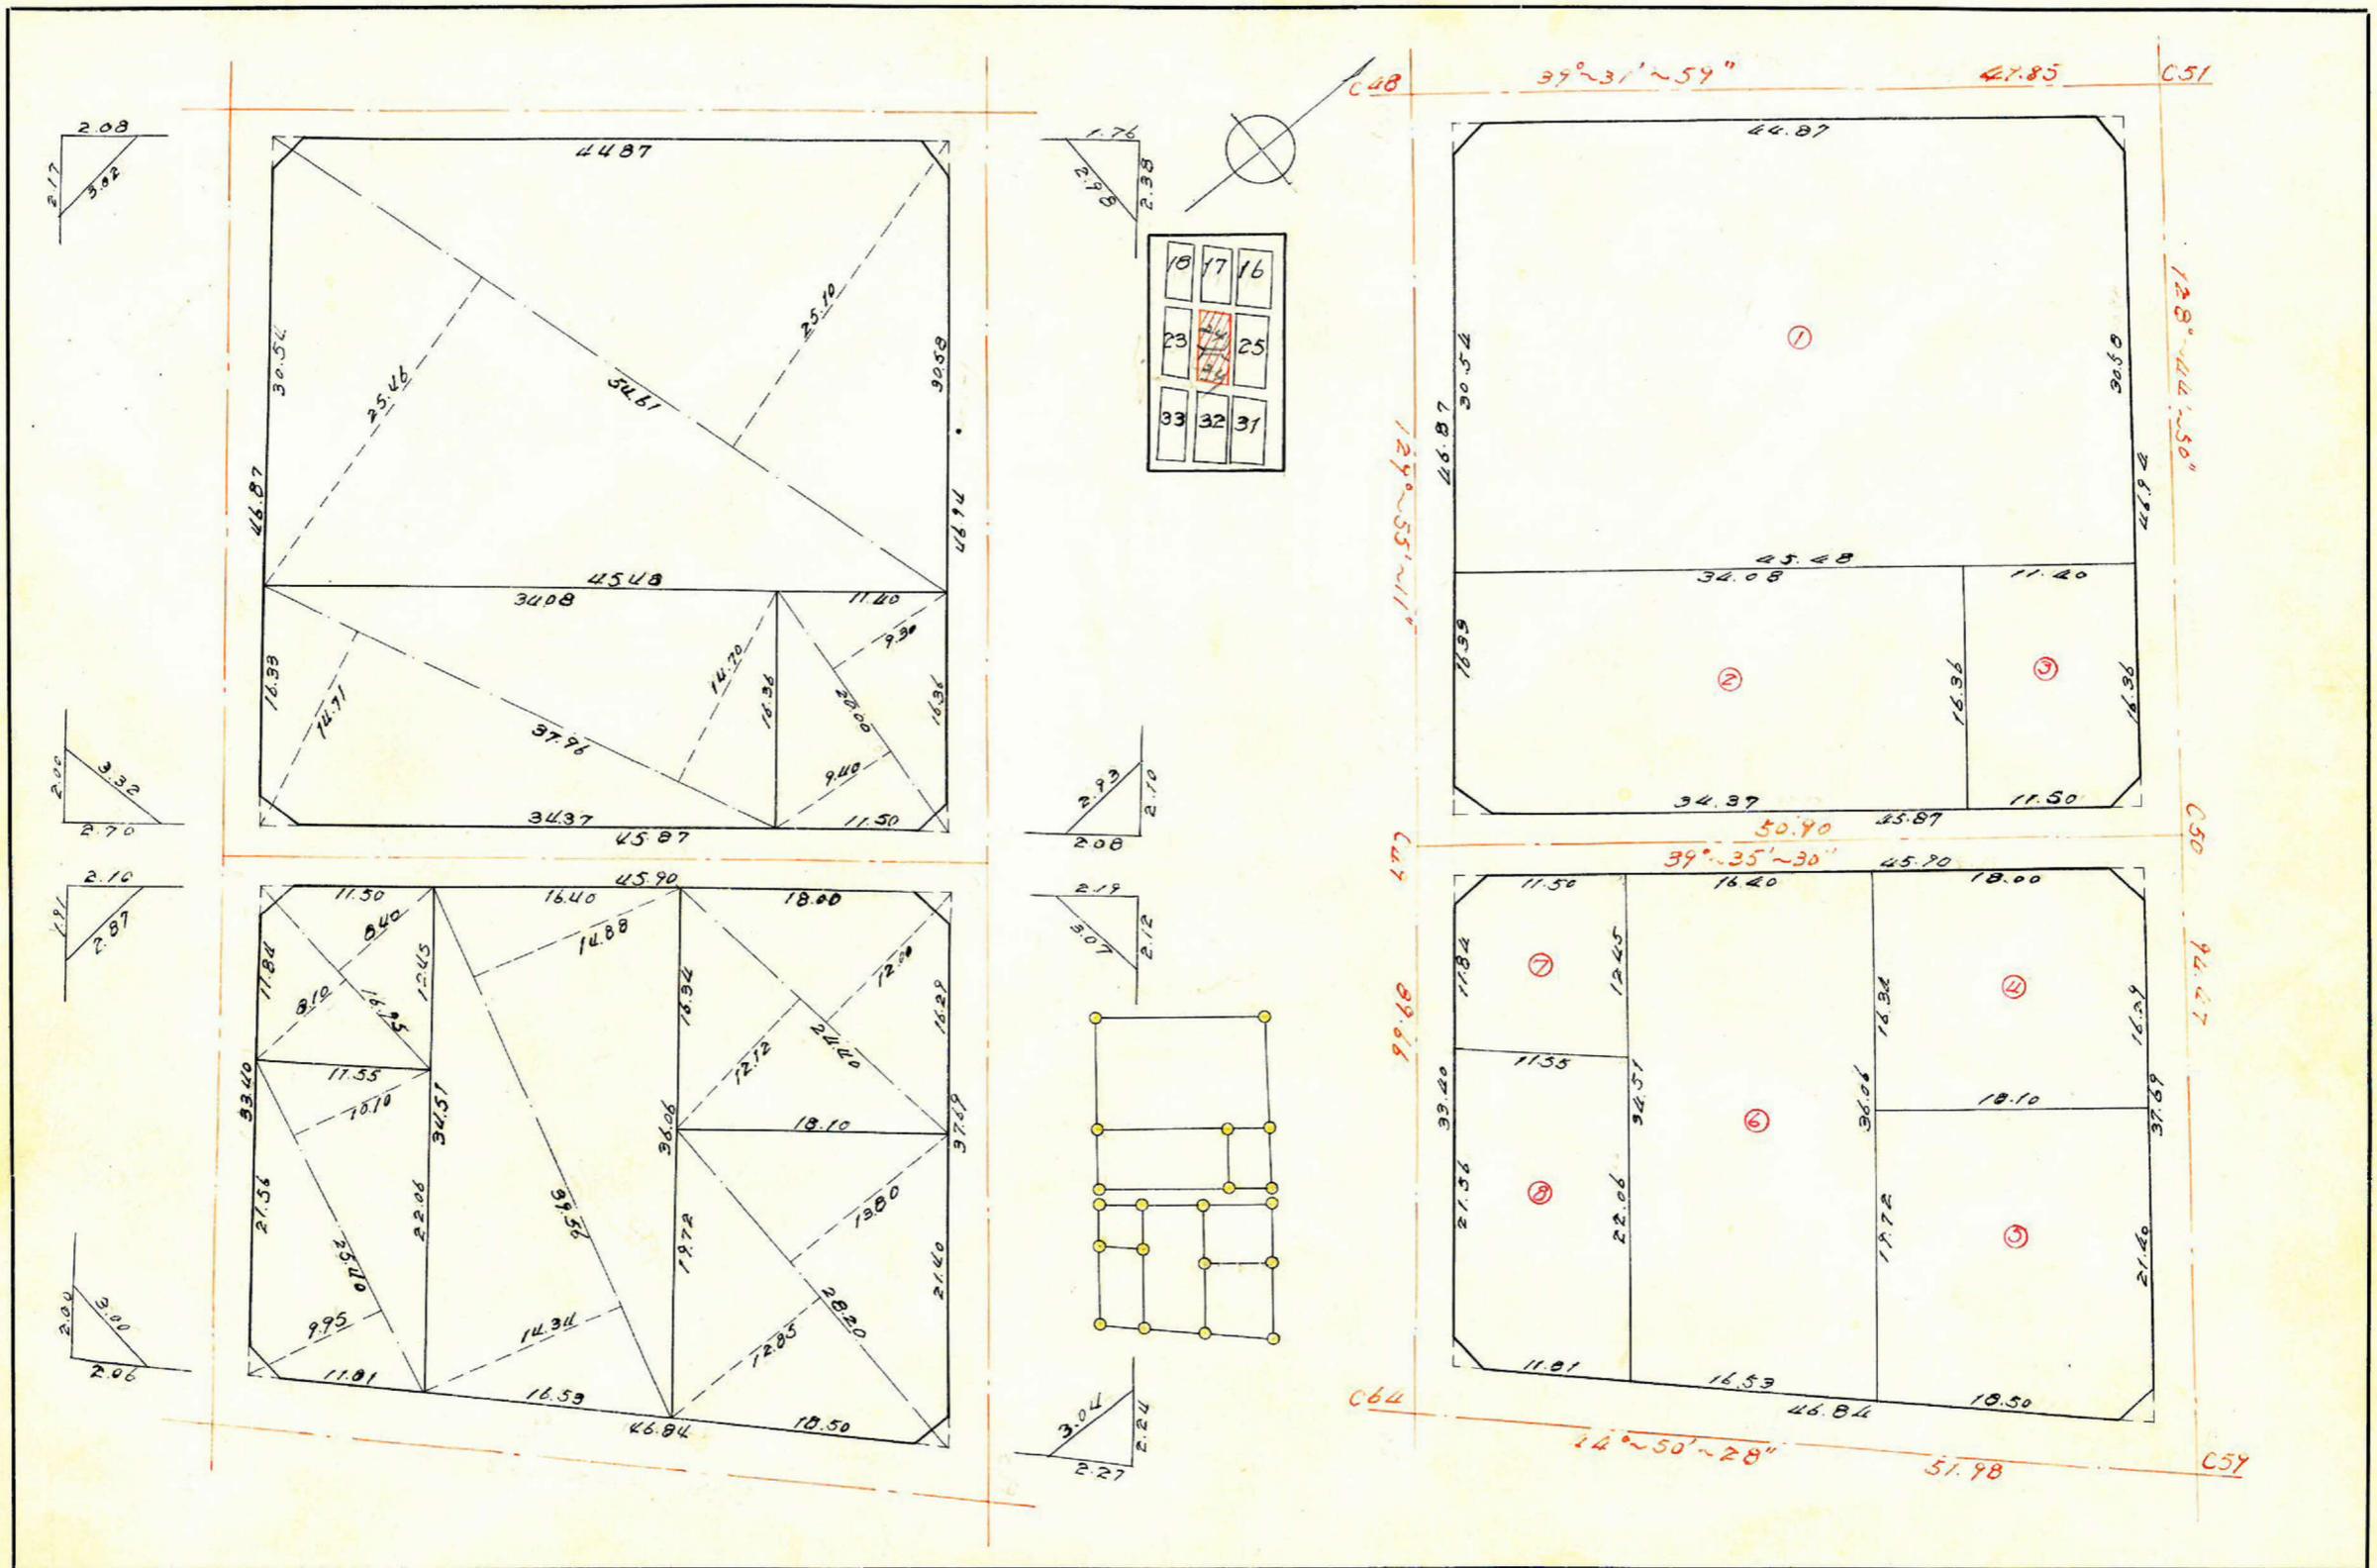

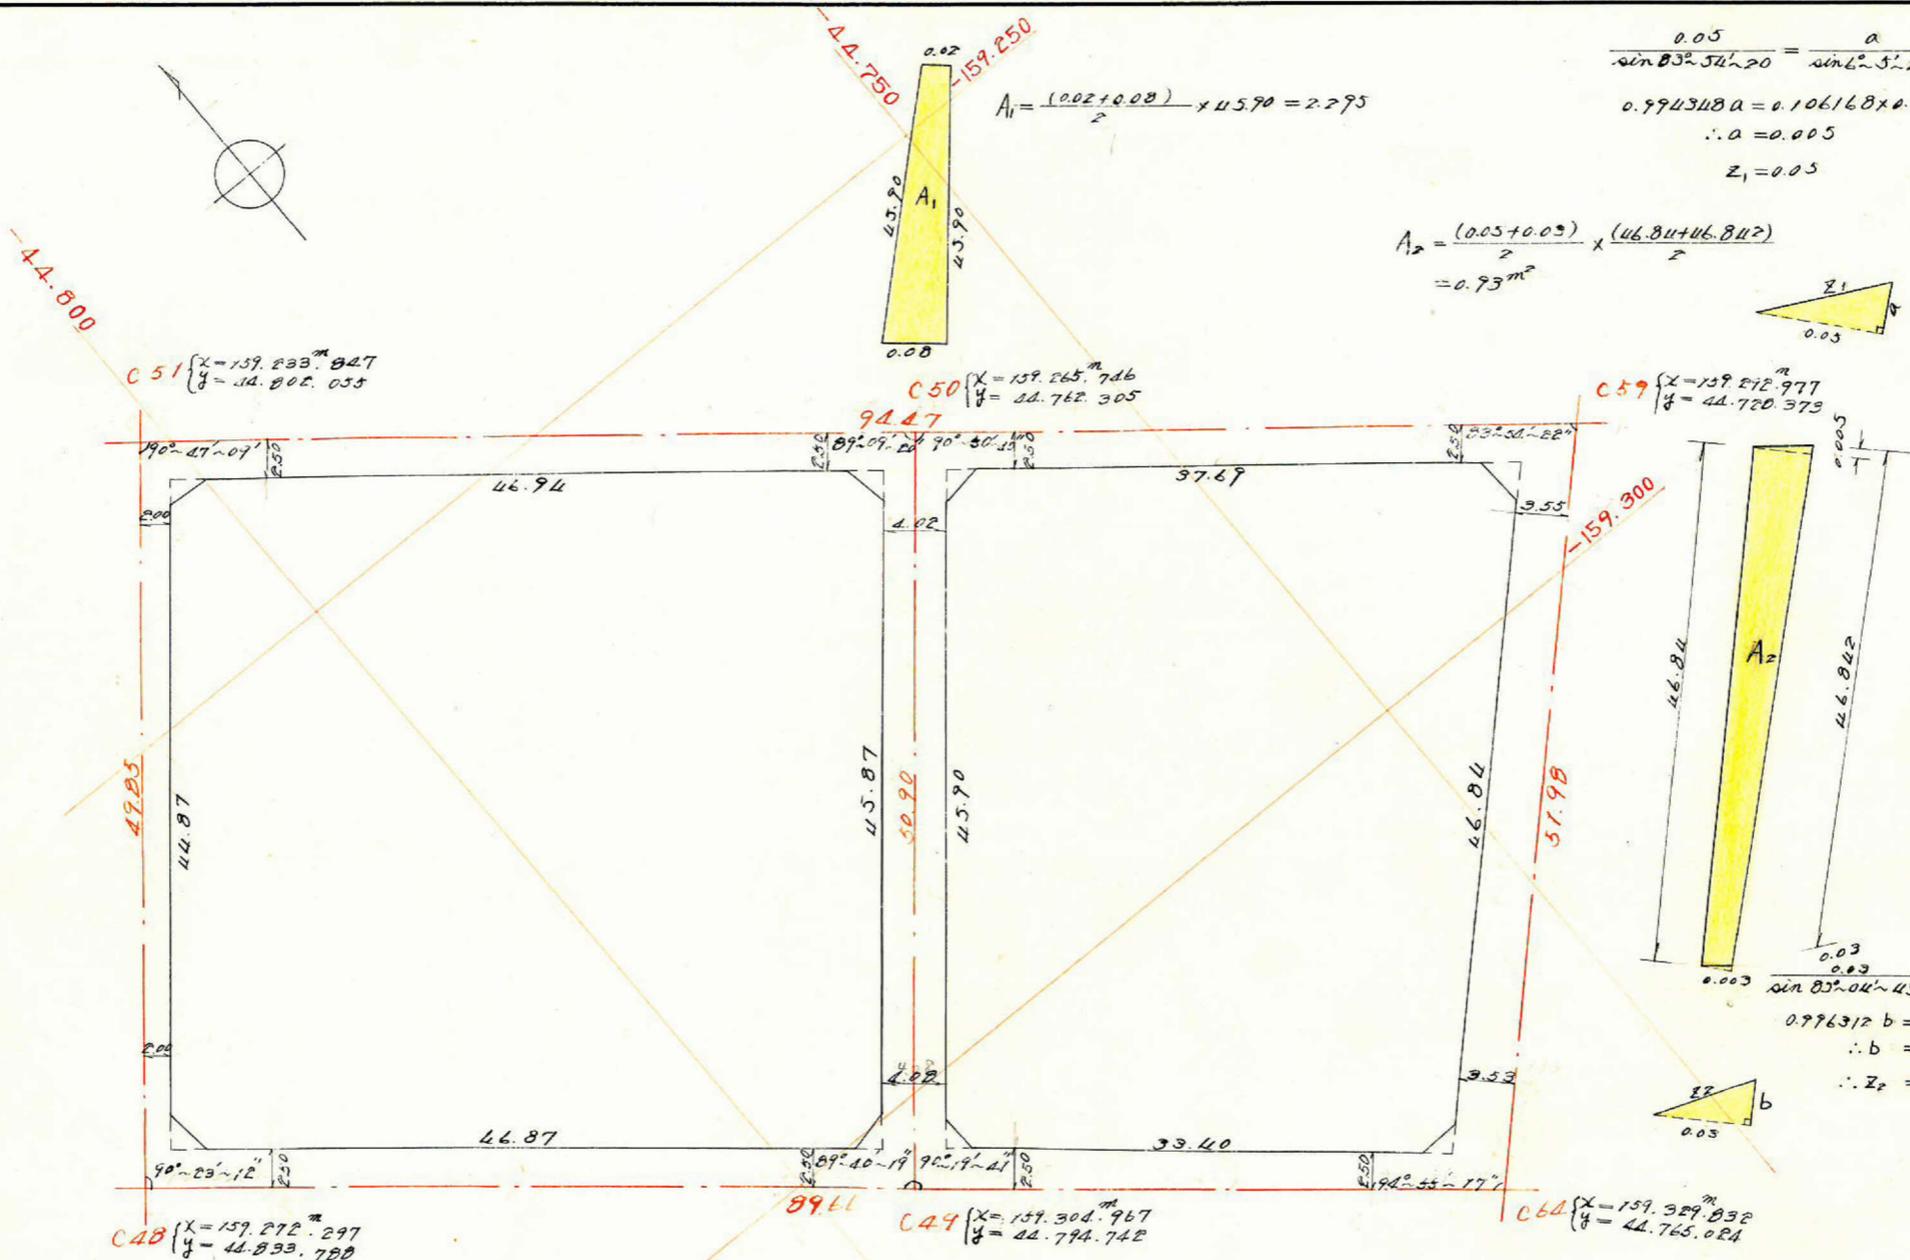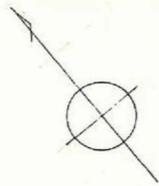

$$\frac{0.05}{\sin 83^{\circ} 54' 20''} = \frac{a}{\sin 6^{\circ} 5' 40''}$$



$$0.994348a = 0.106168 \times 0.05$$

$$\therefore a = 0.005$$

$$z_1 = 0.05$$

$$A_2 = \frac{(0.05 + 0.03)}{2} \times \frac{(46.84 + 46.842)}{2}$$

$$= 0.93 \text{ m}^2$$

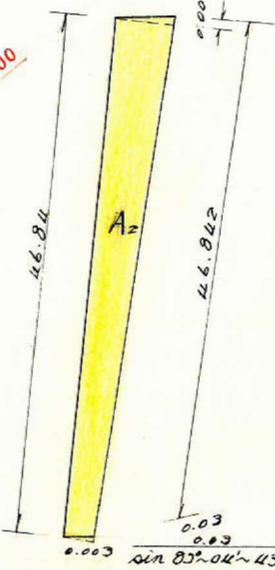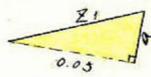

$$\frac{0.03}{\sin 83^{\circ} 04' 43''} = \frac{b}{\sin 6^{\circ} 55' 17''}$$

$$0.976312 b = 0.003003 \times 0.05$$

$$\therefore b = 0.003$$

$$\therefore z_2 = 0.03$$

C51 $\begin{cases} X = 159.233^m.827 \\ Y = 44.800.033 \end{cases}$

C50 $\begin{cases} X = 159.265^m.746 \\ Y = 44.742.305 \end{cases}$

C57 $\begin{cases} X = 159.212^m.977 \\ Y = 44.720.373 \end{cases}$

C48 $\begin{cases} X = 159.272^m.297 \\ Y = 44.833.780 \end{cases}$

C49 $\begin{cases} X = 159.304^m.767 \\ Y = 44.744.742 \end{cases}$

C60 $\begin{cases} X = 159.389^m.032 \\ Y = 44.765.024 \end{cases}$

この図面等は、土地区画整理事業に関する参考資料として提供しています。
 ○図面等は換地処分時のものであり、現在の状況とは異なる場合があります。
 ○図面等によって、境界等が確定されるものではありません。

合計面積	$3768.18 + 2.30 + 0.93$	$= 3771.41 \text{ m}^2$
剪除	$2.10 + 2.26 + 270 + 2.00 + 2.05 + 2.53 + 2.32 + 2.19$	$= 18.15 \text{ m}^2$
割込	$3771.41 - 230 - 0.93 - 18.15$	$= 3750.03 \text{ m}^2$