
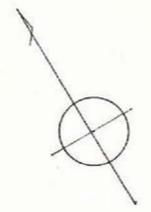


課長	係長	測量士	係




(分筆前)
 確定面積平面図 $S = \frac{1}{500}$


ブロック番号 **紫原** **5** 号
 2-1

新地名 町 丁目
 年 月 日

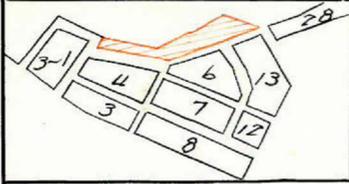

この図面等は、土地区画整理事業に関する参考資料として提供しています。
 ○図面等は換地処分時のものであり、現在の状況とは異なる場合があります。
 ○図面等によって、境界等が確定されるものではありません。

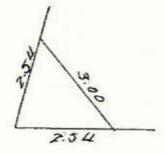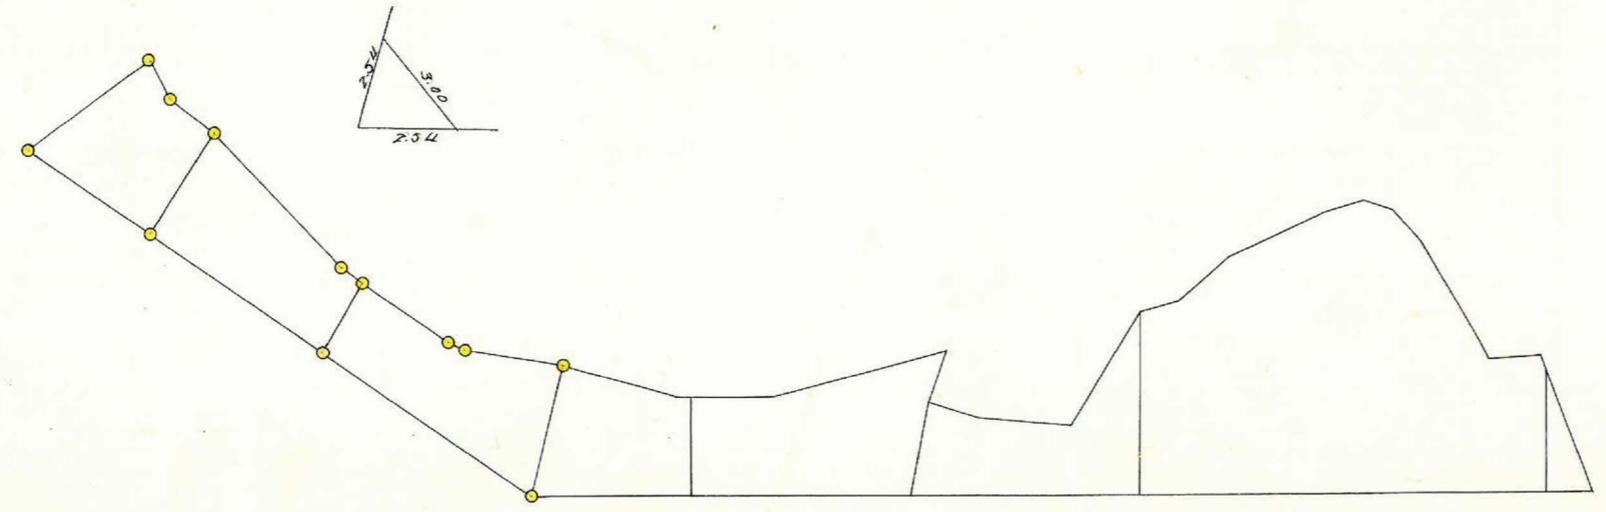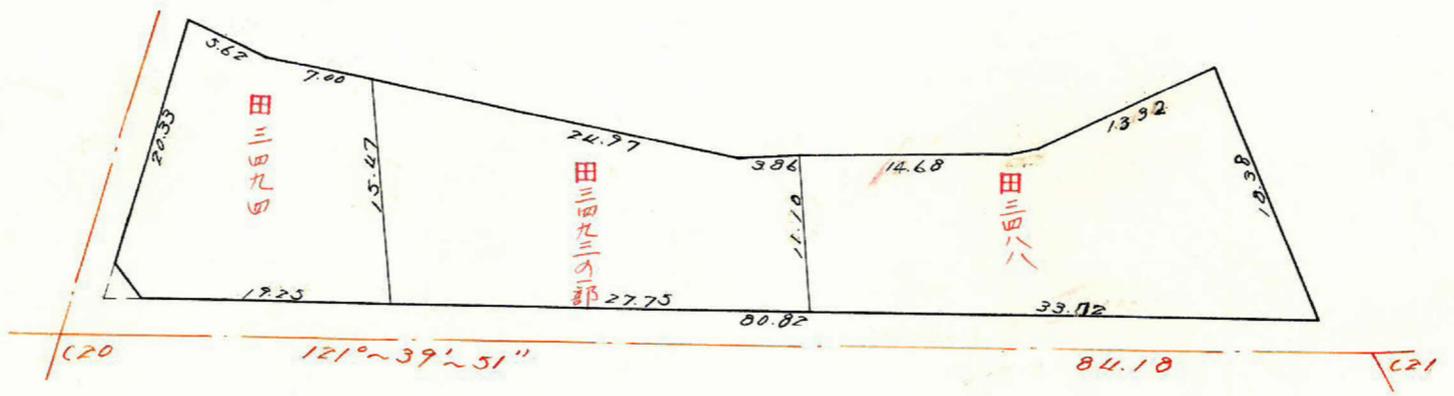

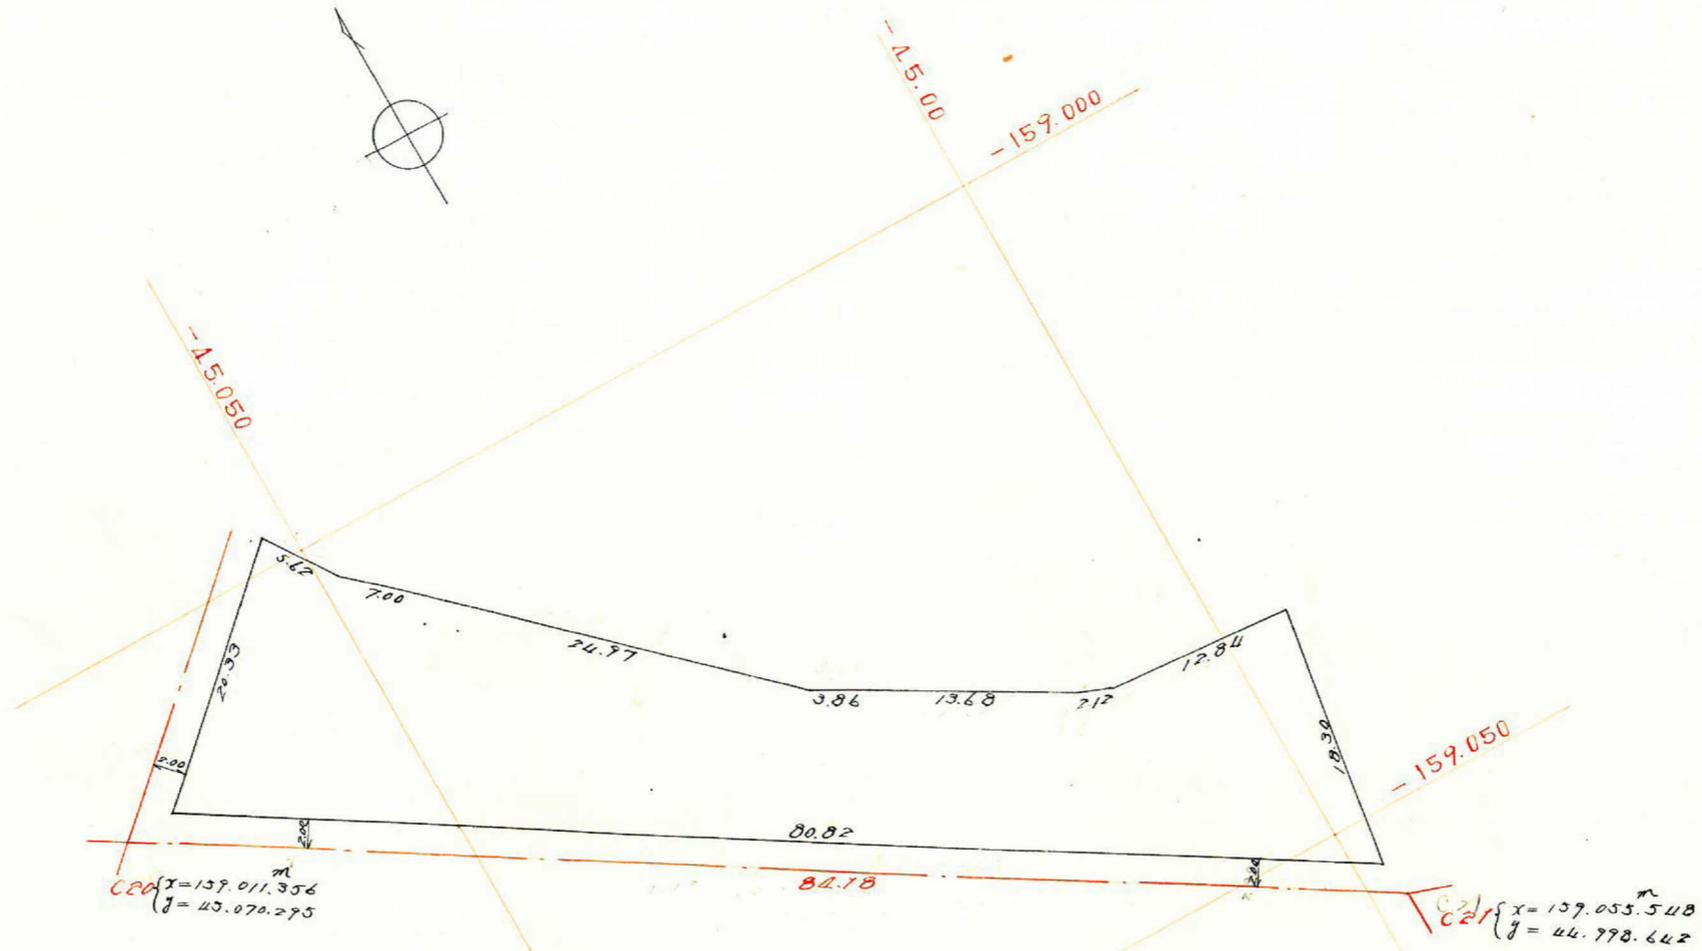


この図面等は、土地区画整理事業に関する参考資料として提供しています。
 ○図面等は換地処分時のものであり、現在の状況とは異なる場合があります。
 ○図面等によって、境界等が確定されるものではありません。

課長	係長	測量士	係

(分筆前)
 確定面積平面図 $S = \frac{1}{500}$

ブロック番号 紫原 5 号
2-1

新地名
 町 丁目
 年 月 日

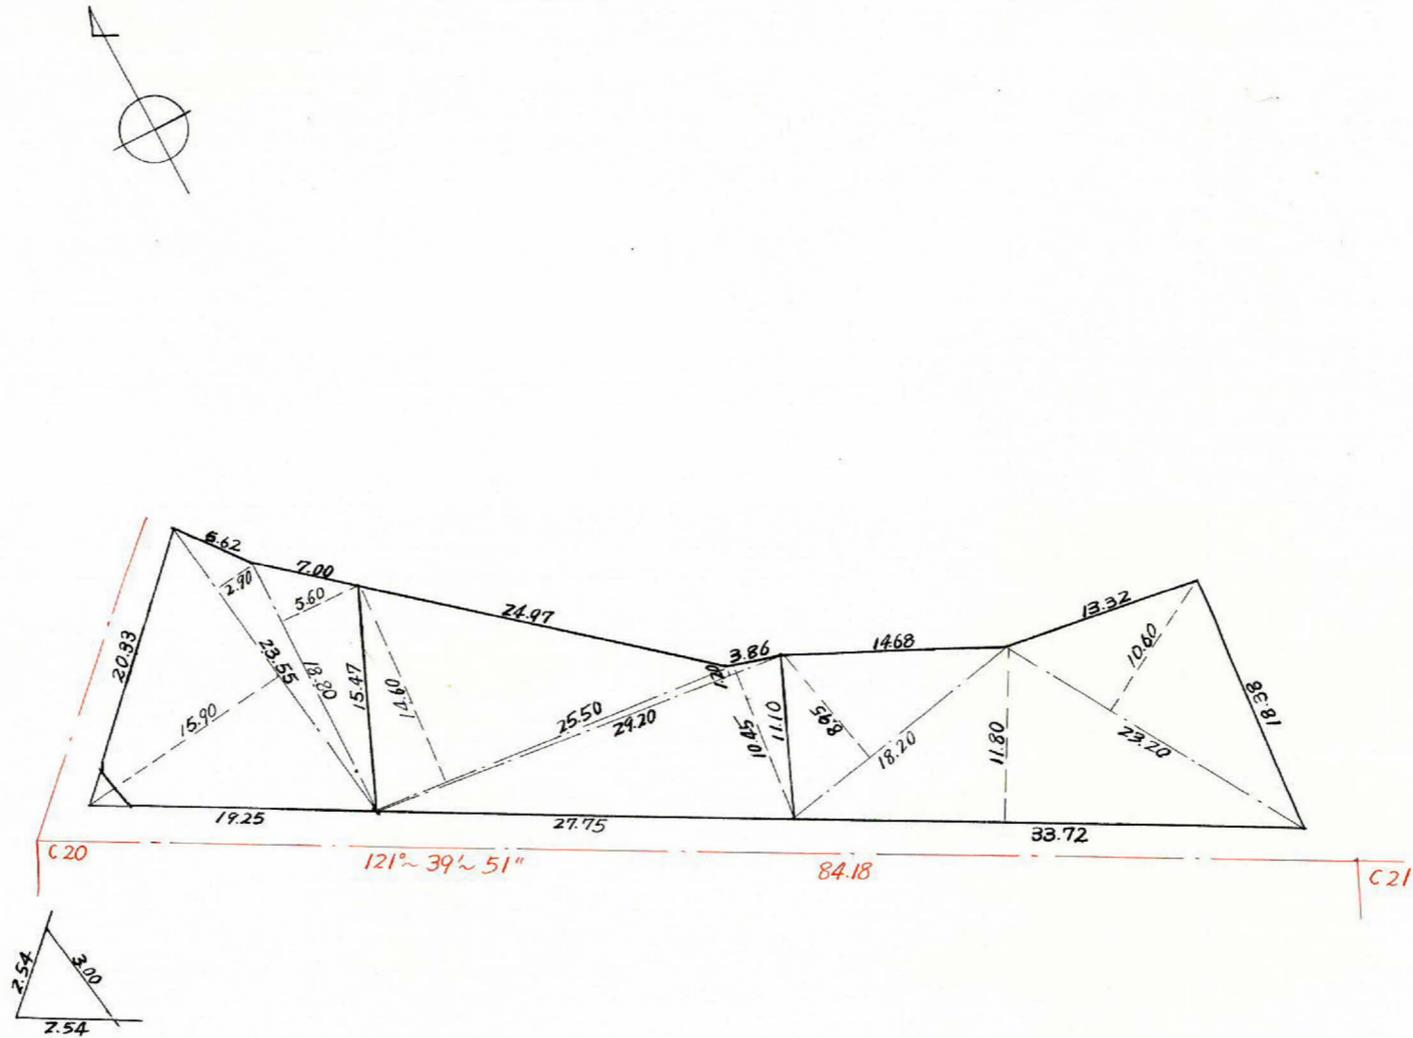


この図面等は、土地区画整理事業に関する参考資料として提供しています。
 ○図面等は換地処分時のものであり、現在の状況とは異なる場合があります。
 ○図面等によって、境界等が確定されるものではありません。

課長	係長	測量士	係


(分筆前)
 確定面積平面図 $S = \frac{1}{500}$


ブロック番号 **紫原** **5** 号
 2-2

新地名 町 丁目
 年 月 日

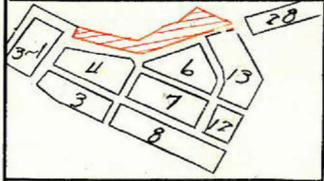

この図面等は、土地区画整理事業に関する参考資料として提供しています。
 ○図面等は換地処分時のものであり、現在の状況とは異なる場合があります。
 ○図面等によって、境界等が確定されるものではありません。

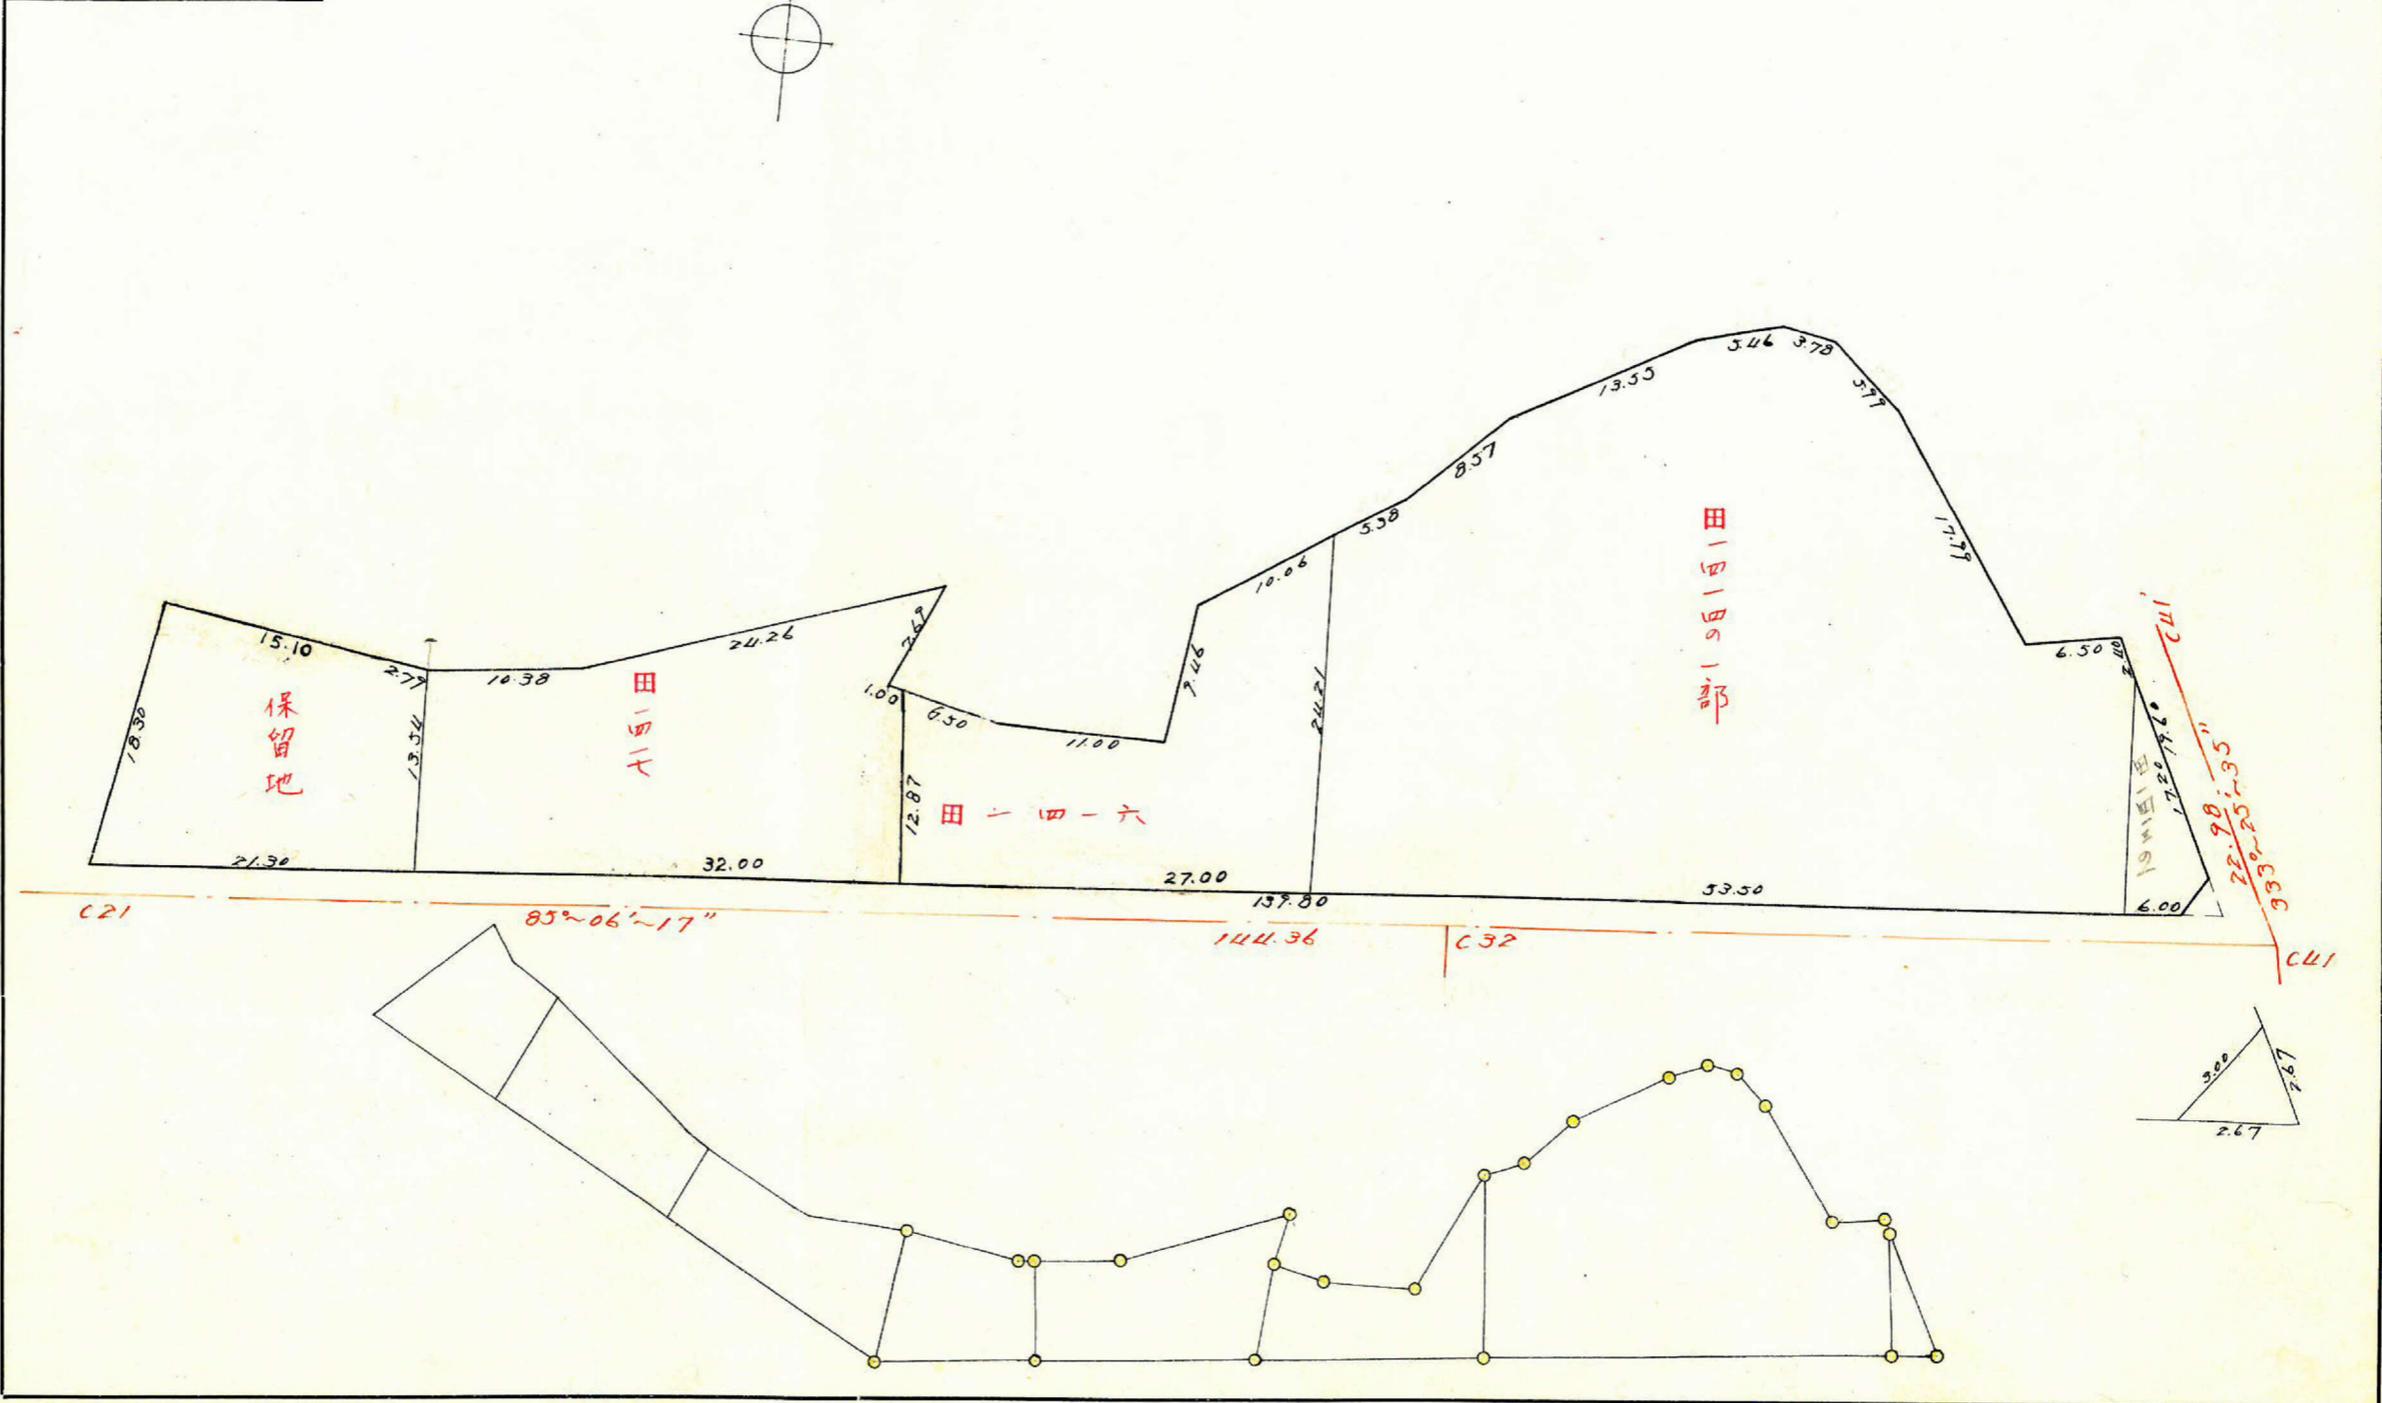

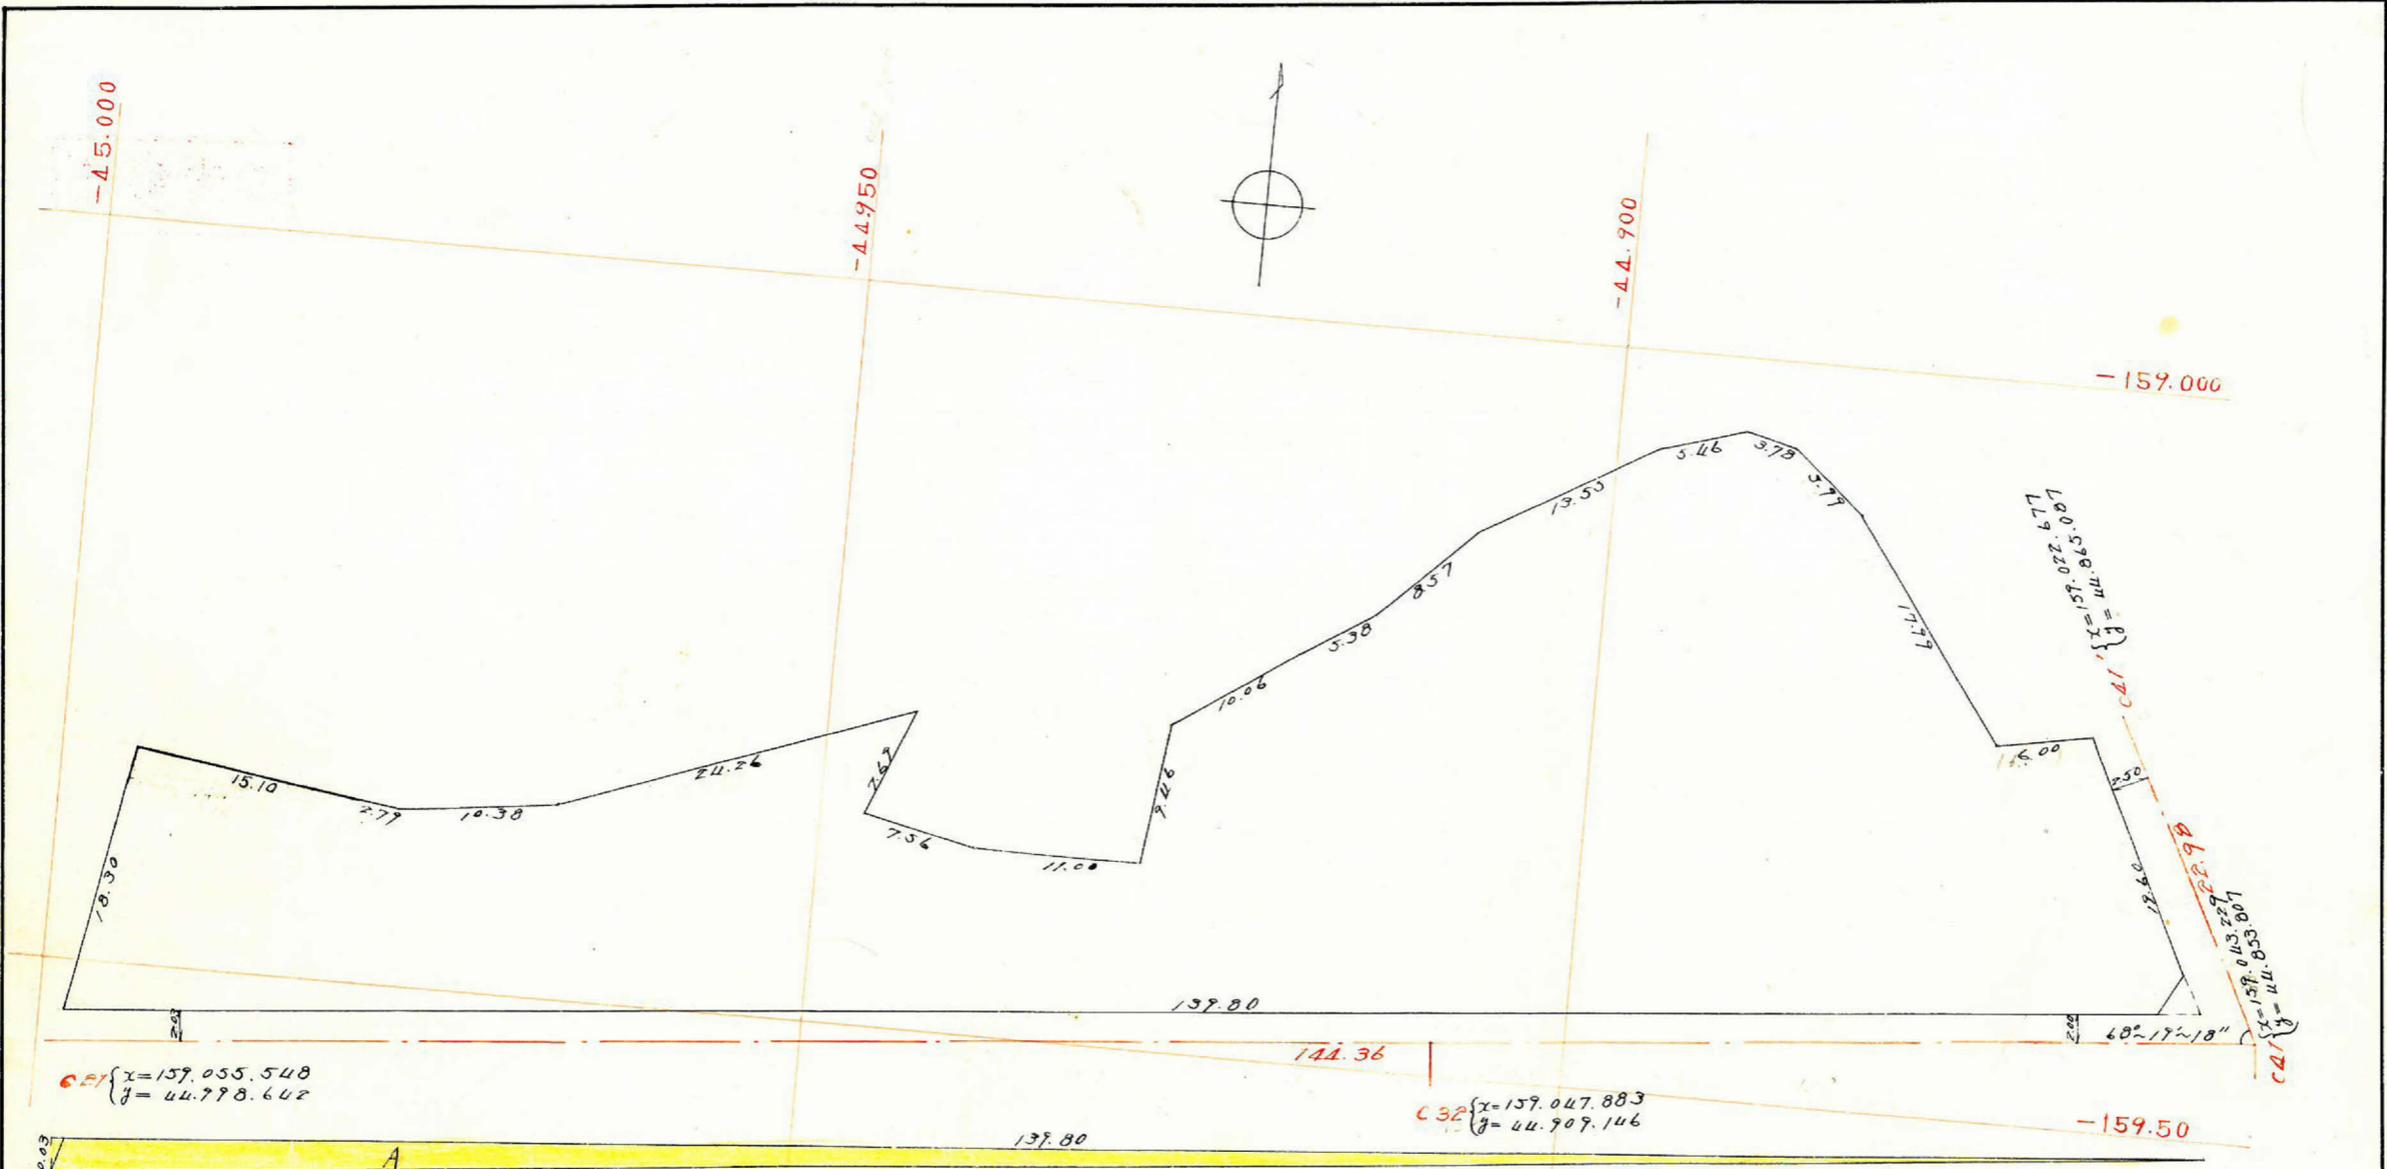

$$C31 \begin{cases} x=159.055.548 \\ y=44.778.642 \end{cases}$$

$$C32 \begin{cases} x=159.047.883 \\ y=44.909.146 \end{cases}$$

$$C41 \begin{cases} x=159.043.227 \\ y=44.853.007 \end{cases}$$

$$A = \frac{1}{2} (139.80 \times 0.03) = 2.09 \text{ m}^2$$

合計面積 $3888.02 + 2.09 = 3890.11 \text{ m}^2$
 削除 $3.06 + 3.31 = 6.37 \text{ m}^2$
 割込 $3890.11 - 2.09 - 6.37 = 3881.65$

この図面等は、土地区画整理事業に関する参考資料として提供しています。
 ○図面等は換地処分時のものであり、現在の状況とは異なる場合があります。
 ○図面等によって、境界等が確定されるものではありません。


課長	係長	測量士	係

(分 筆 前)
 確定面積平面図 $S = \frac{1}{500}$

ブロック番号 紫原 **5** 号
 2-2

新地名 町 丁目
 年 月 日

この図面等は、土地区画整理事業に関する参考資料として提供しています。
 ○図面等は換地処分時のものであり、現在の状況とは異なる場合があります。
 ○図面等によって、境界等が確定されるものではありません。

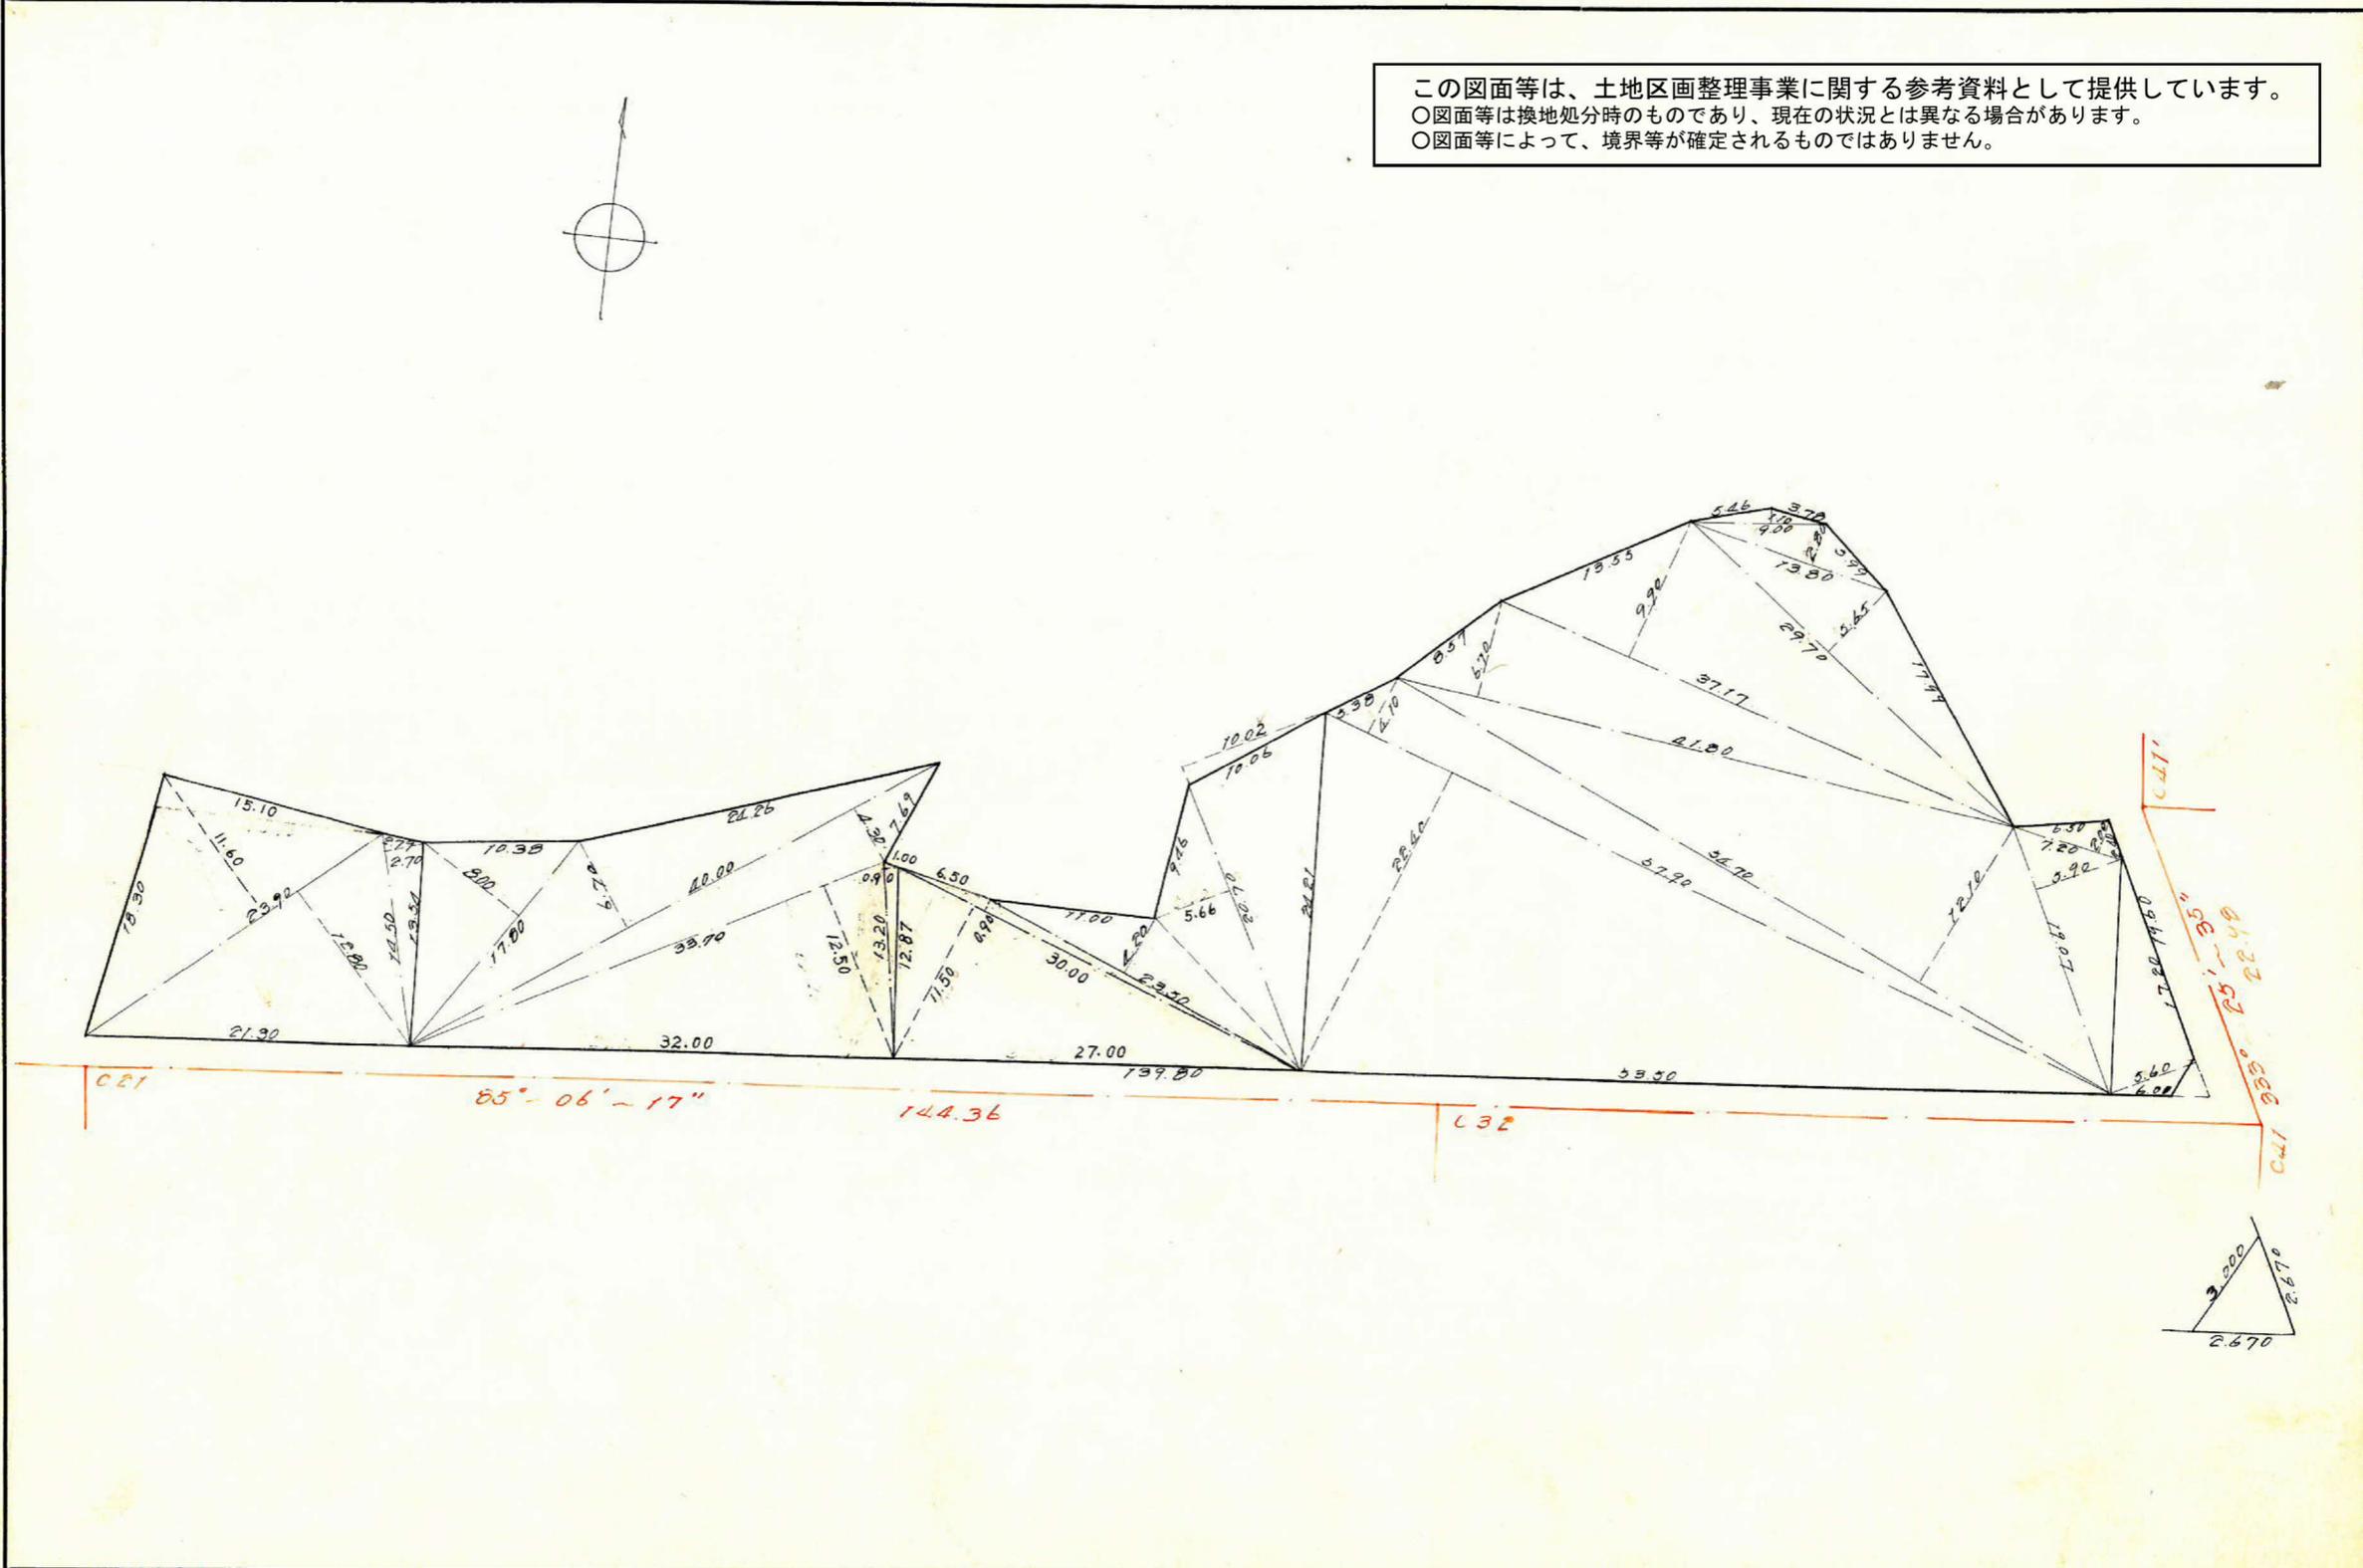

課	長	係	長	測	量	士	係

確定面積平面図 $S = \frac{1}{500}$

ブロック番号 紫原 5 号
2-2

新地名 町 丁目
年 月 日

この図面等は、土地区画整理事業に関する参考資料として提供しています。
○図面等は換地処分時のものであり、現在の状況とは異なる場合があります。
○図面等によって、境界等が確定されるものではありません。

