


課長	係長	測量士	係

(分筆前) 確定面積平面圖  $S = \frac{1}{600}$

ブロック番号 上町 20号  
 新地名 町 丁目  
 年 月 日

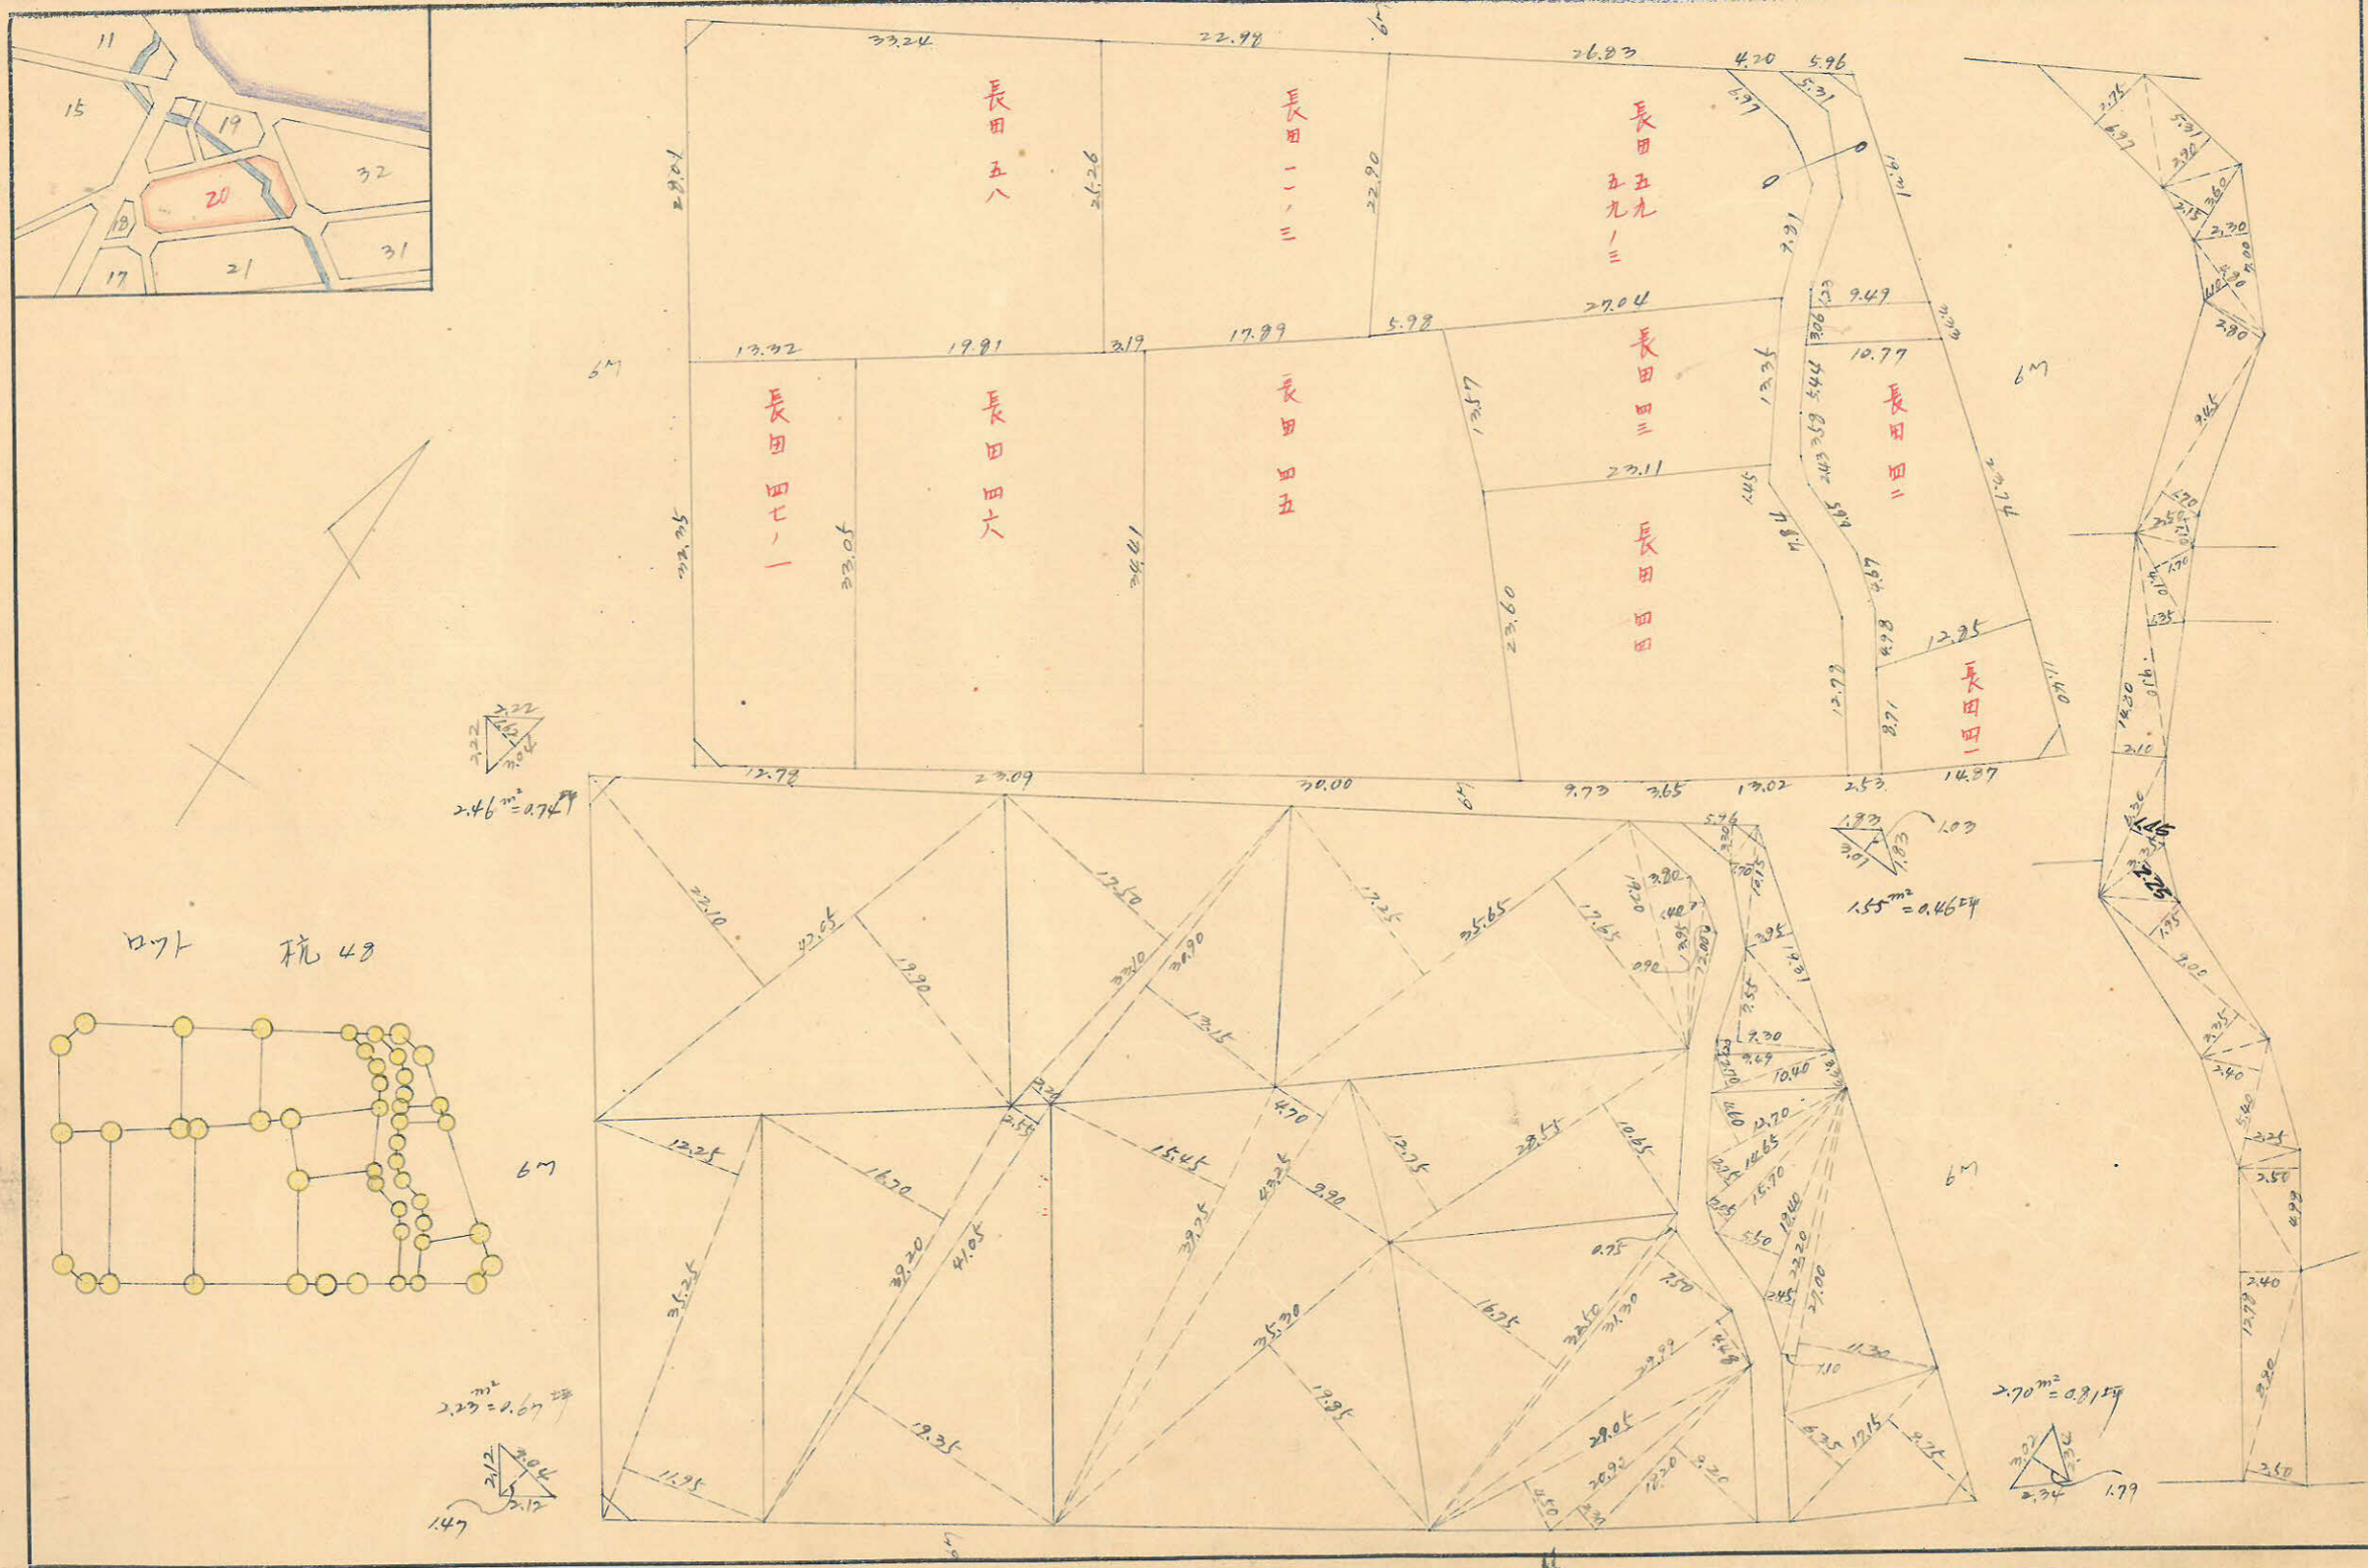


この図面等は、土地区画整理事業に関する参考資料として提供しています。  
 ○図面等は換地処分時のものであり、現在の状況とは異なる場合があります。  
 ○図面等によって、境界等が確定されるものではありません。



この図面等は、土地区画整理事業に関する参考資料として提供しています。  
 ○図面等は換地処分時のものであり、現在の状況とは異なる場合があります。  
 ○図面等によって、境界等が確定されるものではありません。

上野 20プロット 縮尺 1/600  
 トラバ-精度

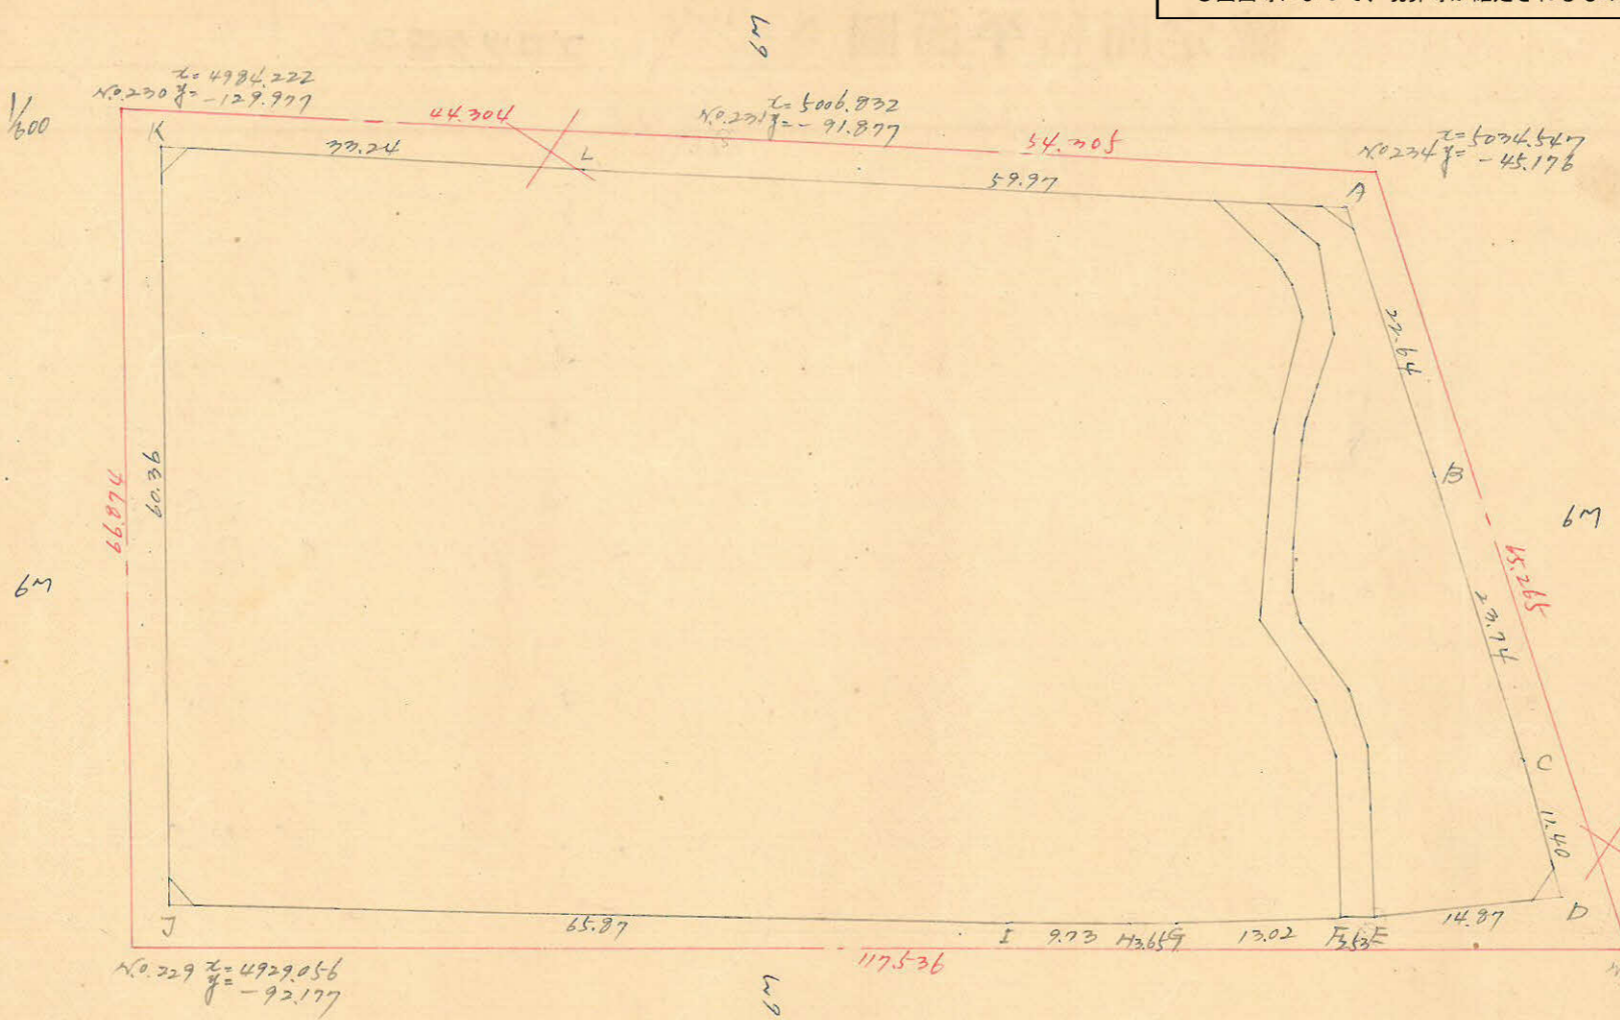

測点	x	Δx	Δx+Δx <sup>2</sup>	y	Δy	Δy+Δy <sup>2</sup>	倍面積	倍面積
A	5030.885	+13.971		-45.568	-17.811			
B	5016.914	+14.985	+22.926	-27.757	-12.437	-36.248	-202.8990	-12185.0987
C	5001.959	+7.483	+22.438	9.320	-2.598	-27.035	-209.1222	-135227.9616
D	4994.476	+7.441	+16.924	0.722	+11.482	+2.284	-12.2191	+14404.0688
E	4985.035	+7.349	+10.729	-12.204	+2.140	+12.622	-121.6670	+67706.1468
F	4983.627	+7.662	+7.810	-14.344	+10.526	+12.666	-129.2374	+63123.3795
G	4976.025	+2.062	+7.730	-24.870	+3.004	+12.530	-241.9251	+67325.6183
H	4973.957	+5.392	+7.460	-27.874	+7.103	+11.107	-207.9400	+5245.7404
I	4968.565	+35.144	+40.536	-35.977	+55.708	+63.811	-1458.3637	+217049.1012
J	4933.421	-47.859	-14.715	-71.625	+34.024	+29.732	+1349.1448	+442635.7332
K	4783.290	-16.949	-66.207	-125.709	+5.425	+7.778	+2778.2412	+27034.2940
L	5000.229	-30.667	-47.625	-97.110	-22.599	-20.141	+4622.9216	-400723.2721
A	5030.885	+13.971	-16.626	-45.568	-17.811	-67.353	+760.3476	-342906.9674
							+11927.2177	-11927.2176

合計面積 5762.61 m<sup>2</sup> (0.7025 = 1205.5029) ÷ 1905.4549  
 水路 894 × (0.7025 = 2.7029) ÷ 2.6279 (-)  
 割合 46.1529 (-)  
 1756.6279

1/2 = 5762.61 m<sup>2</sup>