


課長	係長	測量士	係


(分筆前)  
確定面積平面圖  $S = \frac{1}{600}$

ブロック番号 中央 68 号

新地名 町 丁目  
年 月 日

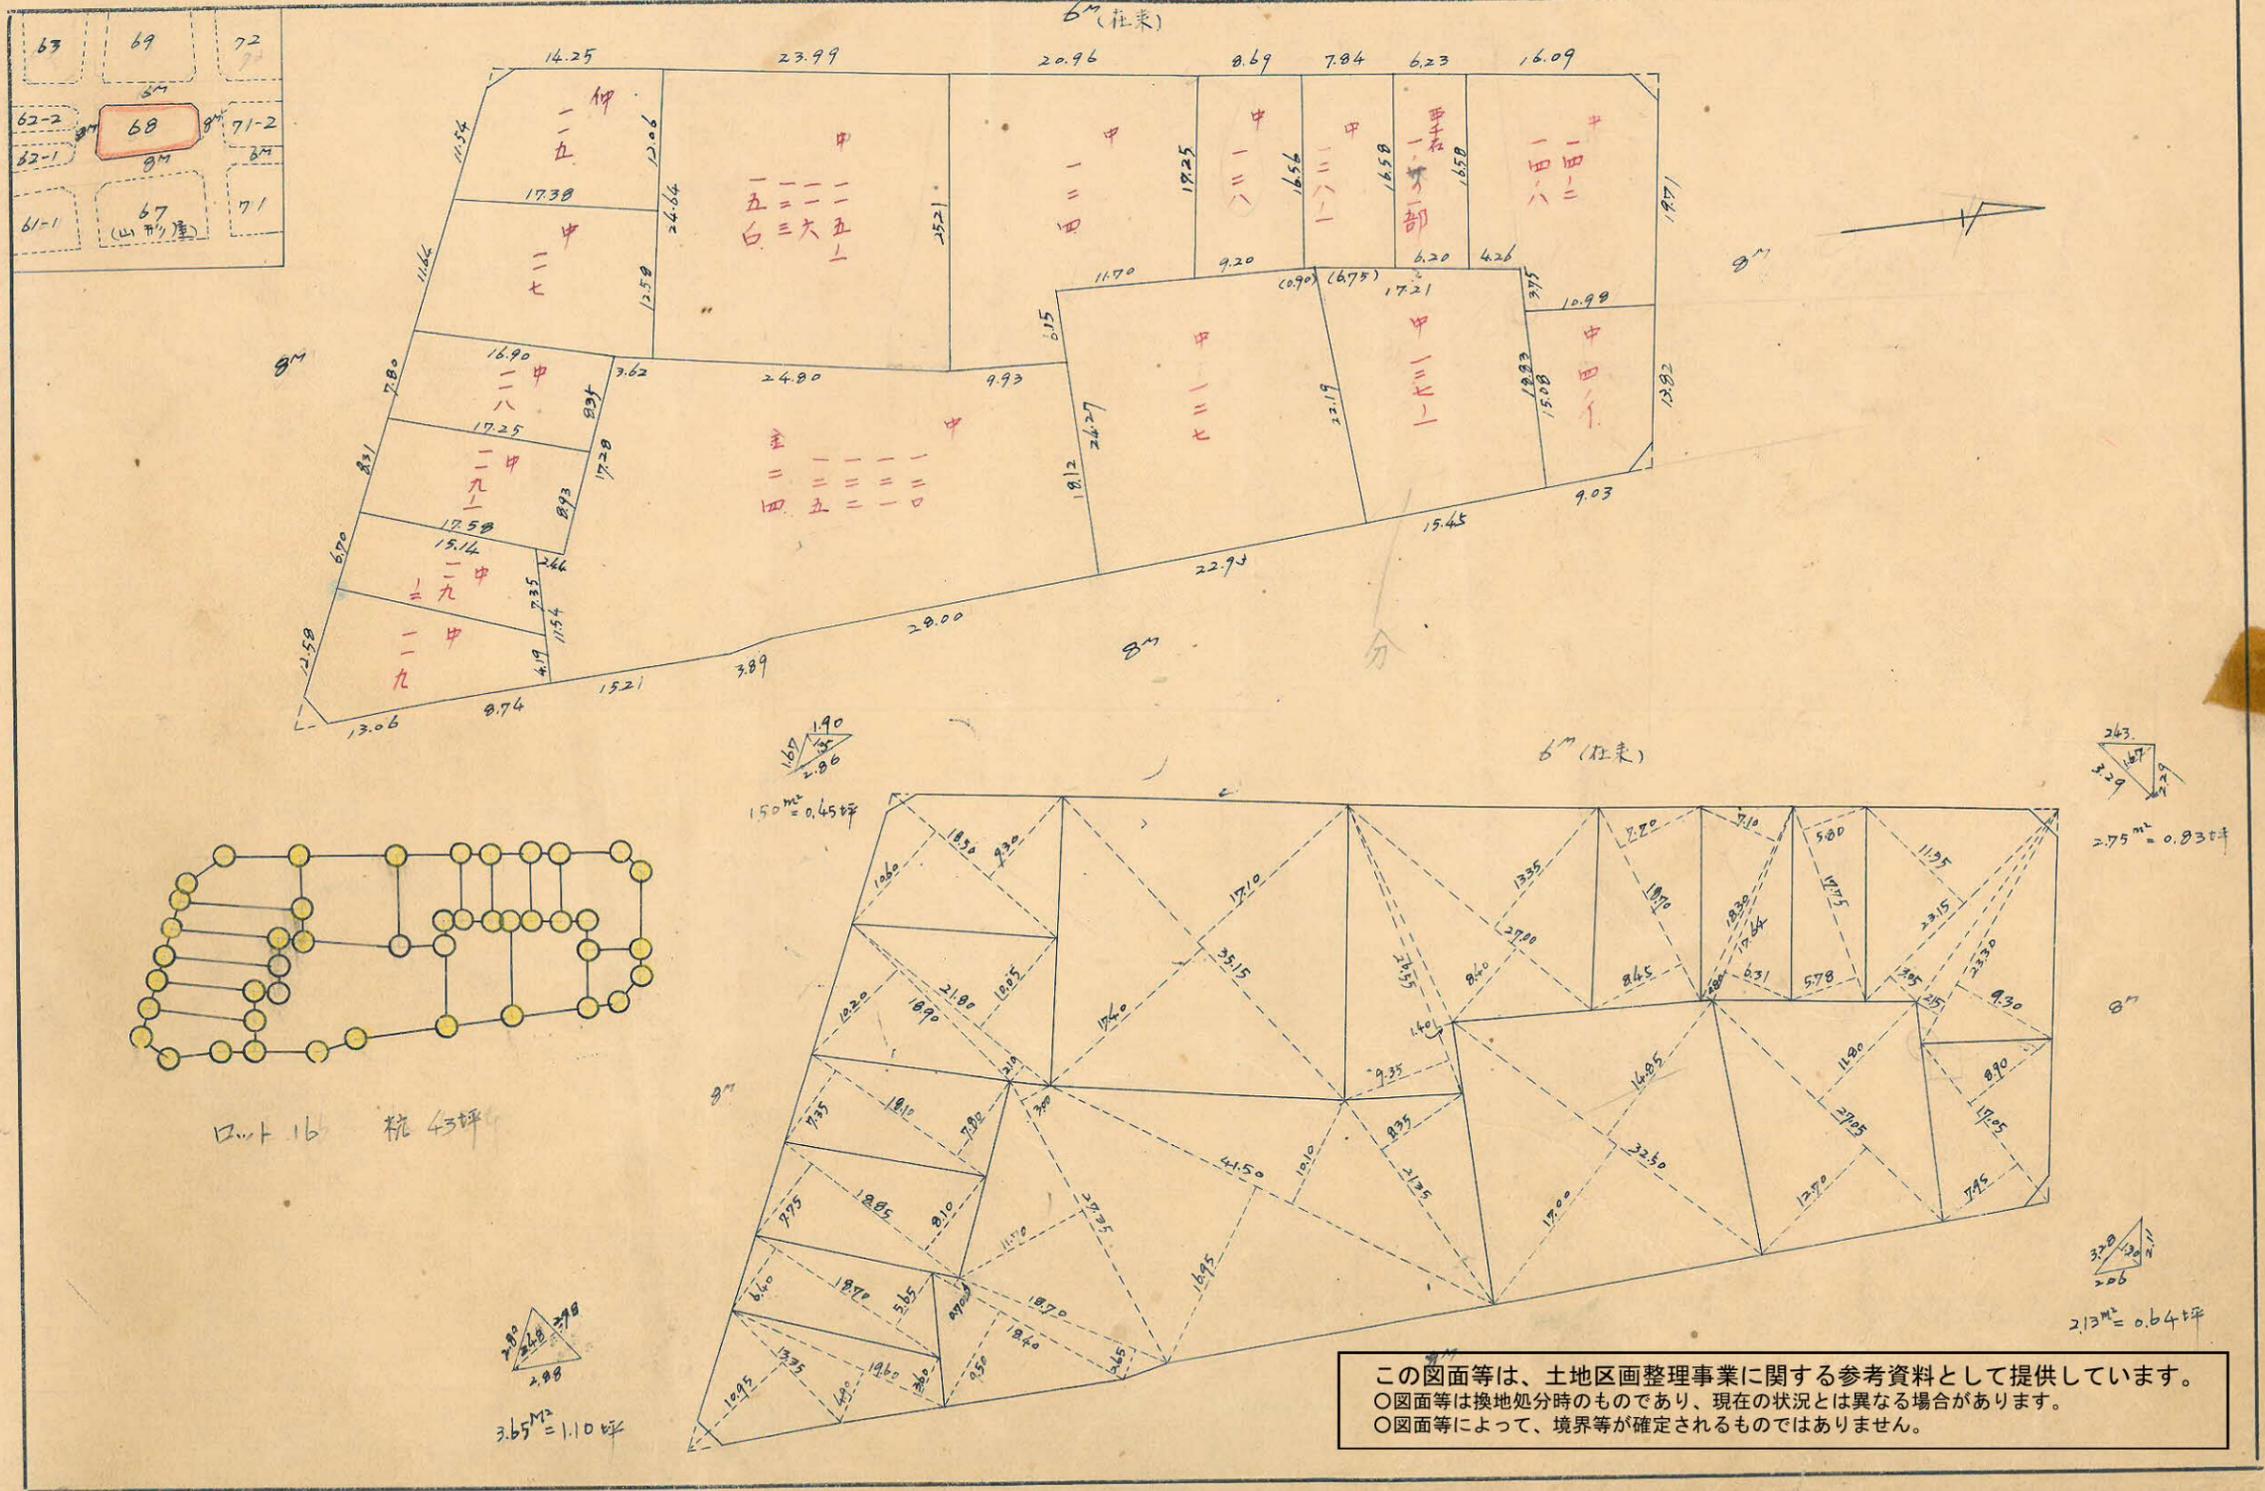

中央 68ブロック 縮尺 1/600  
トラス精度 1/1000

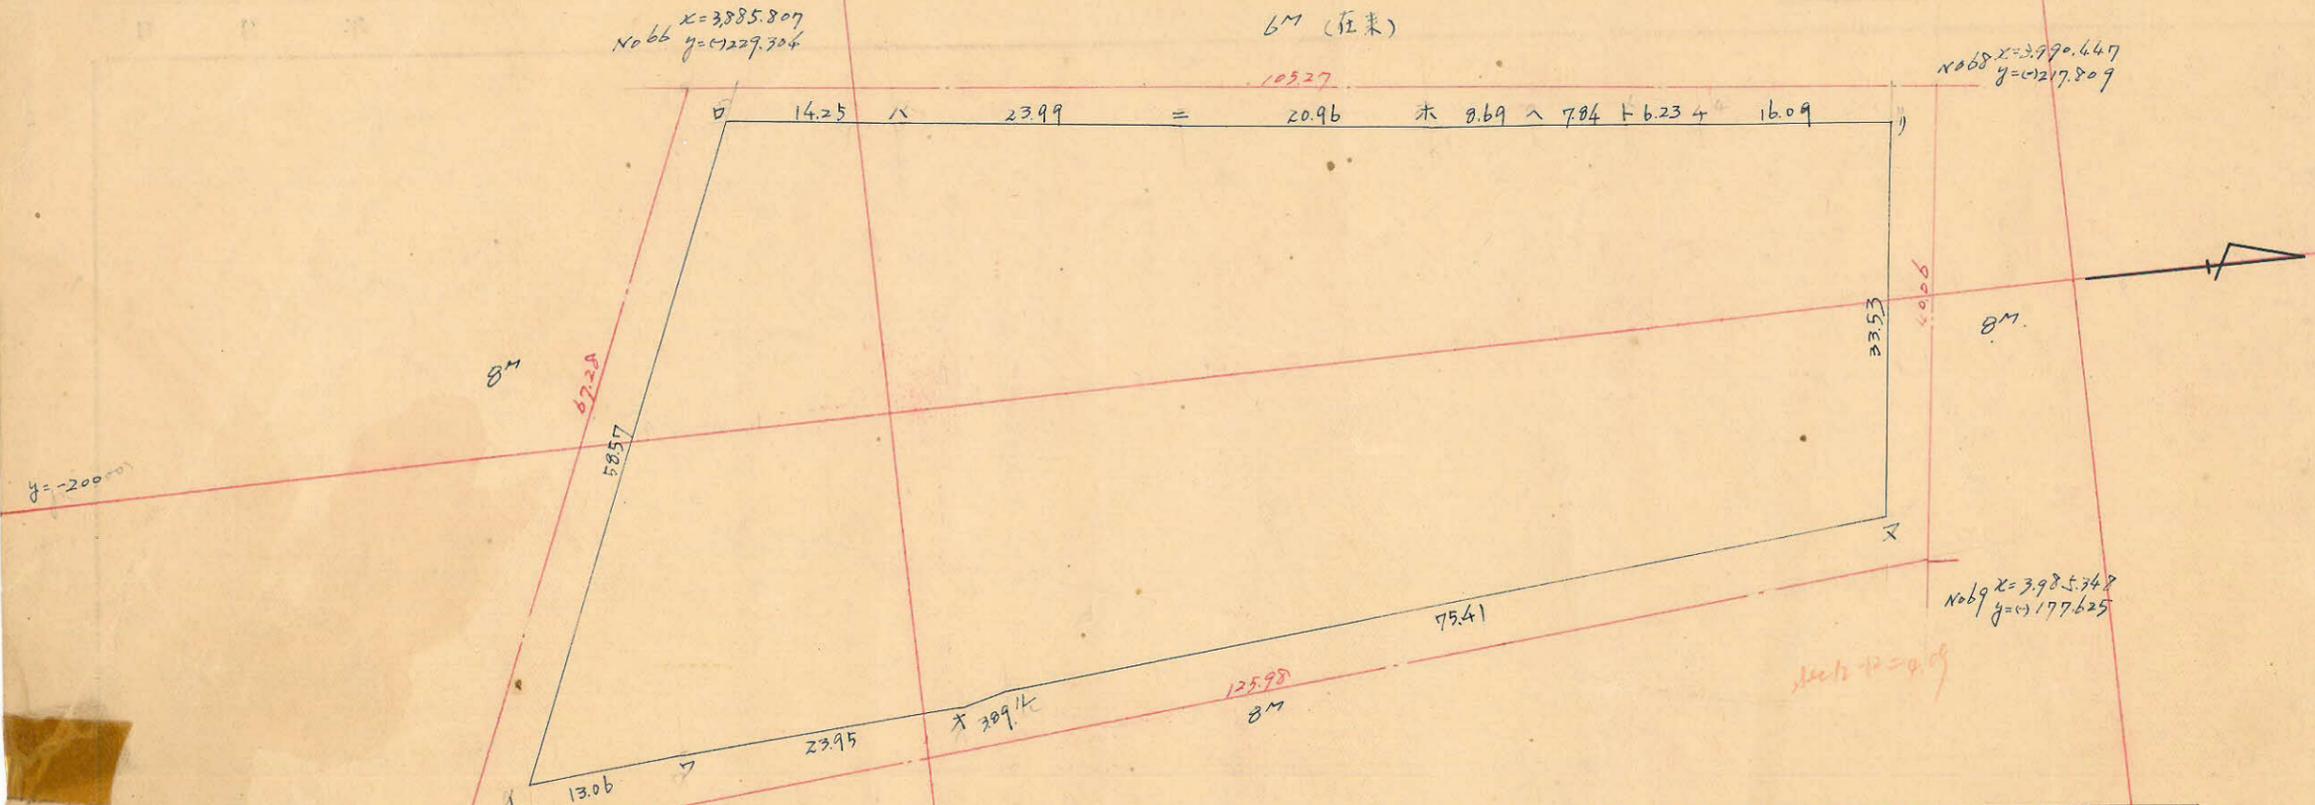

測点	X	dX	Y	dY	倍面積	倍面積
I	3866.458		-171.929			
口	3888.955	+22.497	-226.008	-54.070	-52.447	-8283.645
ハ	3902.110	+14.155	-224.385	+1.623	+4.590	-8518.103
ニ	3926.917	+24.807	-221.418	+2.967	+5.209	-9882.771
ホ	3947.744	+20.827	-219.076	+2.342	+3.123	-6657.922
ヘ	3956.395	+8.651	-218.295	+0.781	+1.599	-3590.953
ト	3964.194	+7.799	-217.477	+0.818	+1.473	-3045.113
チ	3970.397	+6.203	-216.922	+0.655	+2.302	-4814.749
リ	3986.400	+16.003	-215.175	+1.647	+34.927	-2556.709
又	3982.279	-4.121	-181.875	+22.280	+39.810	+14414.451
ル	3907.154	-75.125	-175.365	+6.530	+7.465	+12876.649
ヲ	3903.377	-3.777	-174.430	+0.935	+2.418	+4827.525
ワ	3879.478	-23.899	-172.947	+1.483	+2.492	+6385.030
イ	3866.458	+13.020	-171.929	+1.009	-53.061	-1.629.456
Σ		+22.497		-(54.070)	0	-9315.766

$\div 9315.7675 \text{ m}^2 = 4.657.00375 \text{ m}^2$

合計面積  
 4657.00 m<sup>2</sup> (x0.3025 = 1.409.00坪) = 1.407.05坪  
 275 + 150 + 365 + 2.13 = 10.03 m<sup>2</sup> (x0.3025 = 3.03坪) = 3.02坪  
 剥込面積  
 = 1.404.03坪

この図面等は、土地区画整理事業に関する参考資料として提供しています。  
 ○図面等は換地処分時のものであり、現在の状況とは異なる場合があります。  
 ○図面等によって、境界等が確定されるものではありません。