



課長	係長	測量士	係

(分筆前)
 確定面積平面図 $S = \frac{1}{200}$


ブロック番号 城面 110~1号

新地名 町 丁目
 年 月 日

	109	113	115	121			
90	西田	69	112	116	120		
89	本通	110	111	114-1	117	25M	119
		110-1	117-1	118-1			
		甲入工区					

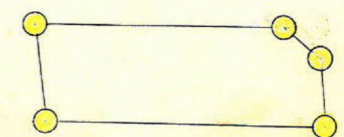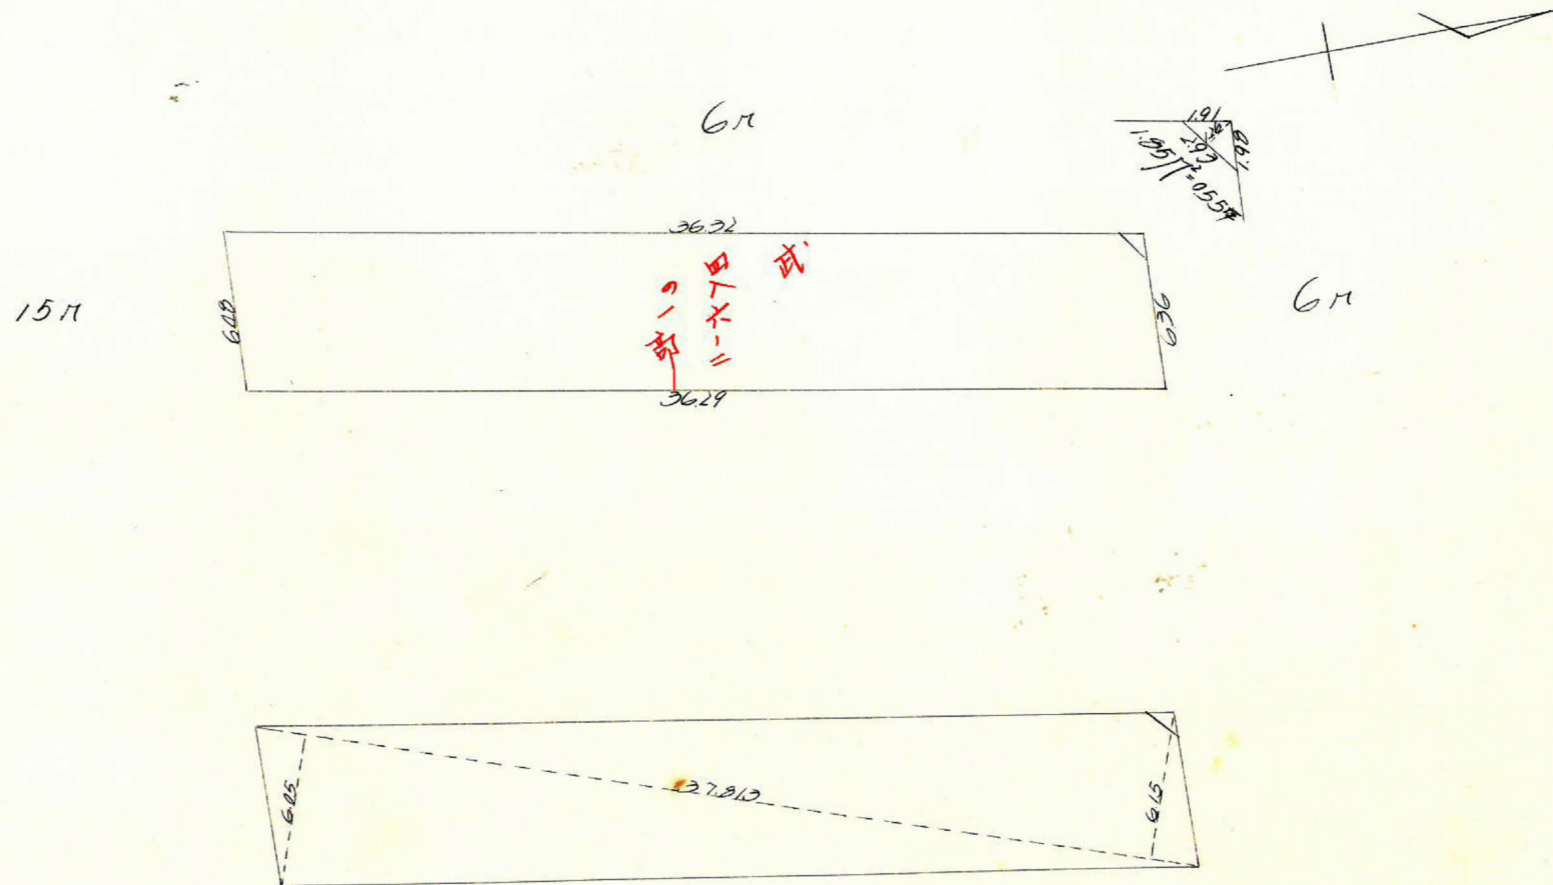

この図面等は、土地区画整理事業に関する参考資料として提供しています。
 ○図面等は換地処分時のものであり、現在の状況とは異なる場合があります。
 ○図面等によって、境界等が確定されるものではありません。

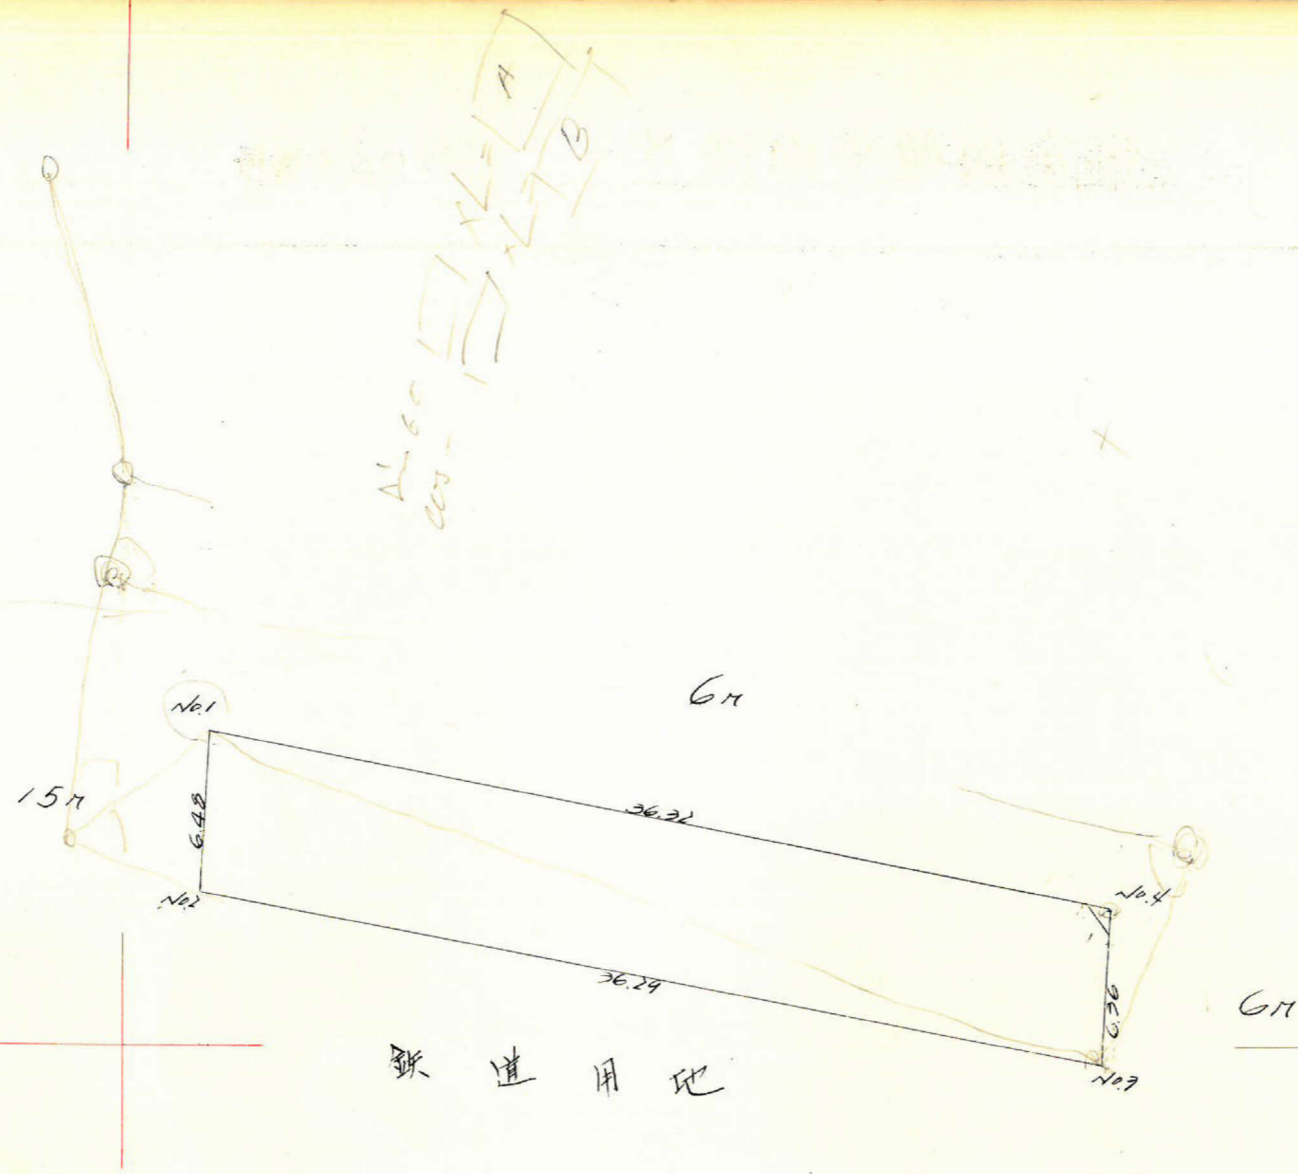

現況	1	2	3	4	5	6	7	8
1	2'453'270			- 1'512'648				
2	3'452'951	2'319	35'305	- 1'506'175	6'477	13'385	52'175'502	46'217'749
3	2'420'575	35'624	35'453	- 1'499'263	6'912	0'564	52'907'002	1'967'556
4	3'425'904	0'329	35'305	- 1'505'611	6'342	13'385	52'155'596	46'699'980
1	2'457'270	35'634	35'457	- 1'512'648	7'037	0'564	54'384'233	1'947'644
		0'319			6'473			

$461.319 \sqrt{1/2} = 270.66 \sqrt{1/2}$

$\left\{ \begin{array}{l} 270.66 \sqrt{1/2} \times 0.9025 = 69.77 \sqrt{1/2} \\ 1.85 \sqrt{1/2} \times 0.9025 = 69.22 \sqrt{1/2} \end{array} \right\}$

この図面等は、土地区画整理事業に関する参考資料として提供しています。
 ○図面等は換地処分時のものであり、現在の状況とは異なる場合があります。
 ○図面等によって、境界等が確定されるものではありません。