

課長 係長 測量士 係

この図面等は、土地区画整理事業に関する参考資料として提供しています。
 ○図面等は換地処分時のものであり、現在の状況とは異なる場合があります。
 ○図面等によって、境界等が確定されるものではありません。




(分筆前)

確定面積平面図 $S = \frac{1}{600}$

ブロック番号 城西 108号

新地名 町 丁目
 年 月 日

88	93	警察学校		
92	108	114	114	122
91	109	113		115

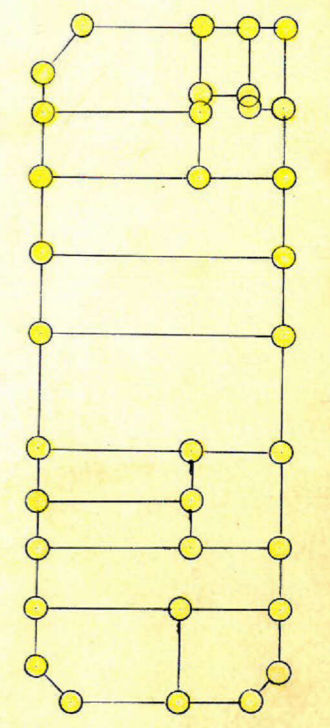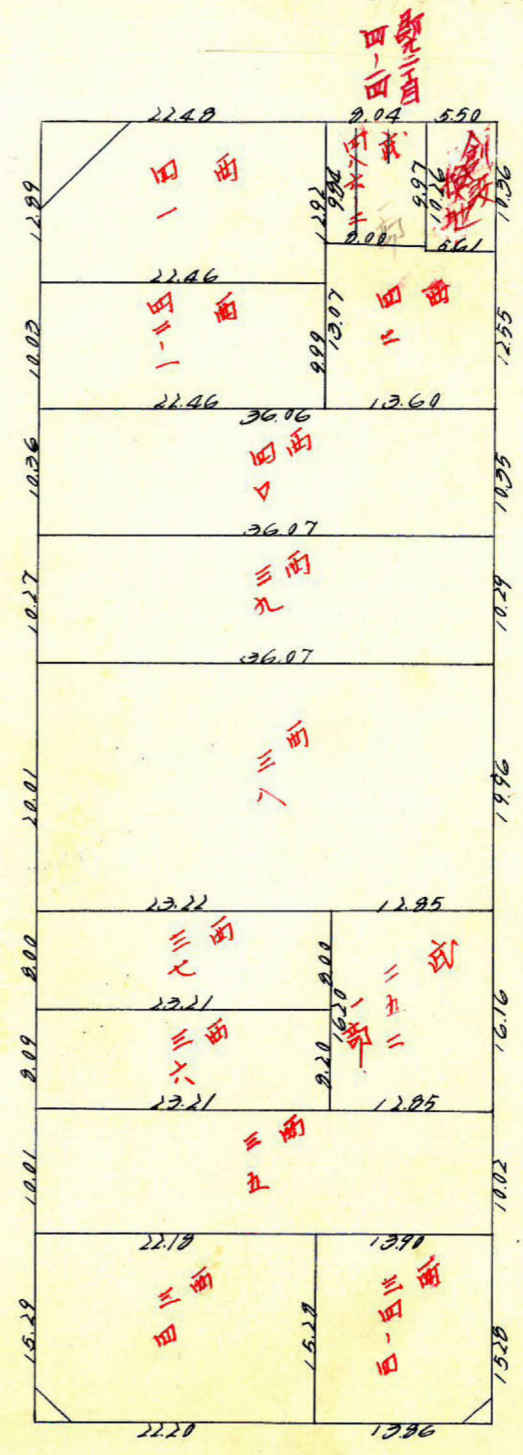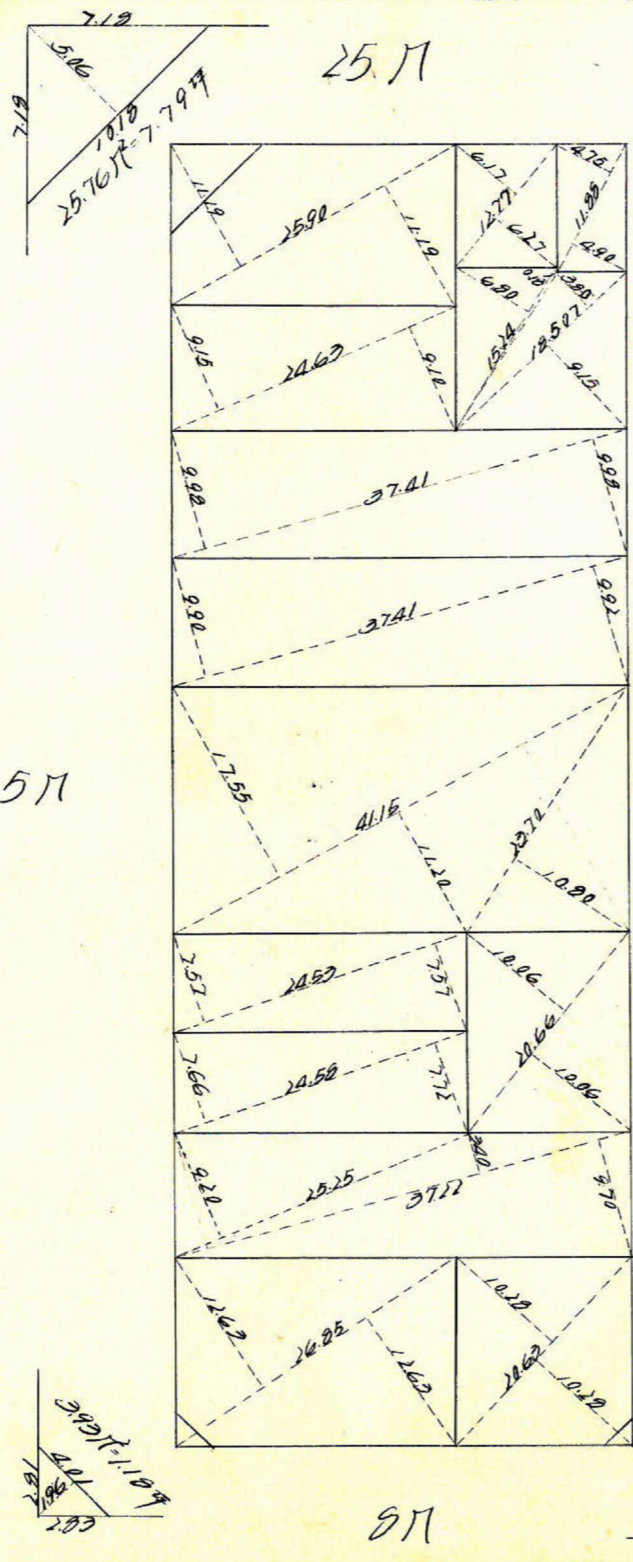


No. 76 $x=3462.049$
 $y=1957.321$

46.51
25.11

No. 75 $x=3509.509$
 $y=1055.154$

この図面等は、土地区画整理事業に関する参考資料として提供しています。
○図面等は換地処分時のものであり、現在の状況とは異なる場合があります。
○図面等によって、境界等が確定されるものではありません。

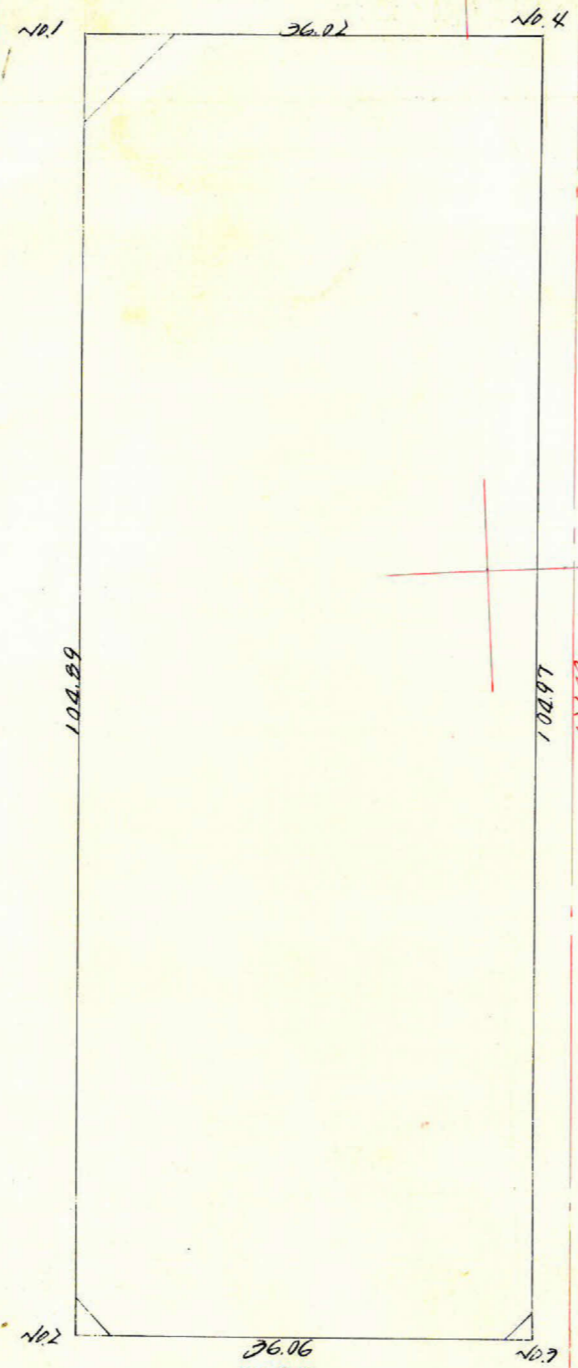

No. 78 $x=3257.041$
 $y=1736.130$

46.54
8.11

No. 74 $x=3502.527$
 $y=1737.914$

測量	1	2	3	4	5	6	7	8
1	3,469,941	-5,172		1,944,570	+104,762			
2	3,464,769	+36,815	+30,843	1,739,808	+1,976	+102,964	+53,661,898	+369,476,826
3	3,500,784	+5,129	+41,144	1,727,932	-104,940	-102,964	-71,505,474	-1360,454,723
4	3,505,913	-35,972	-30,843	1,342,772	-1,798	-102,964	+56,836,616	-1,272,862,550
1	3,469,941	-5,172	-41,144	1,244,570	+104,762	+102,964	+75,892,988	+1,257,279,005

7569.232 1/2 3781.621

設計面積
計除
面積

{ 3781.62 } x 0.3025 = 1143.94 (坪)
32.02 x 9.69 = 1134.1 (坪)

1-1200

2400

23600