

課	長	係	長	測量士	係




(分筆前)
確定面積平面図 $S = \frac{1}{600}$

ブロック番号 城西 97-2 号

新地名 町 丁目
年 月 日

74	86	91	109	113
72-2	97-2	90	69	112
72-1	97-1	89	110	111
72	88	89	110	111


西田本通り

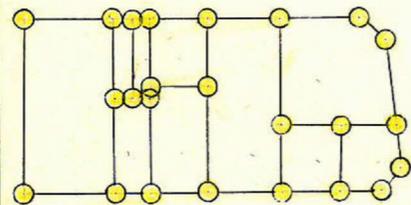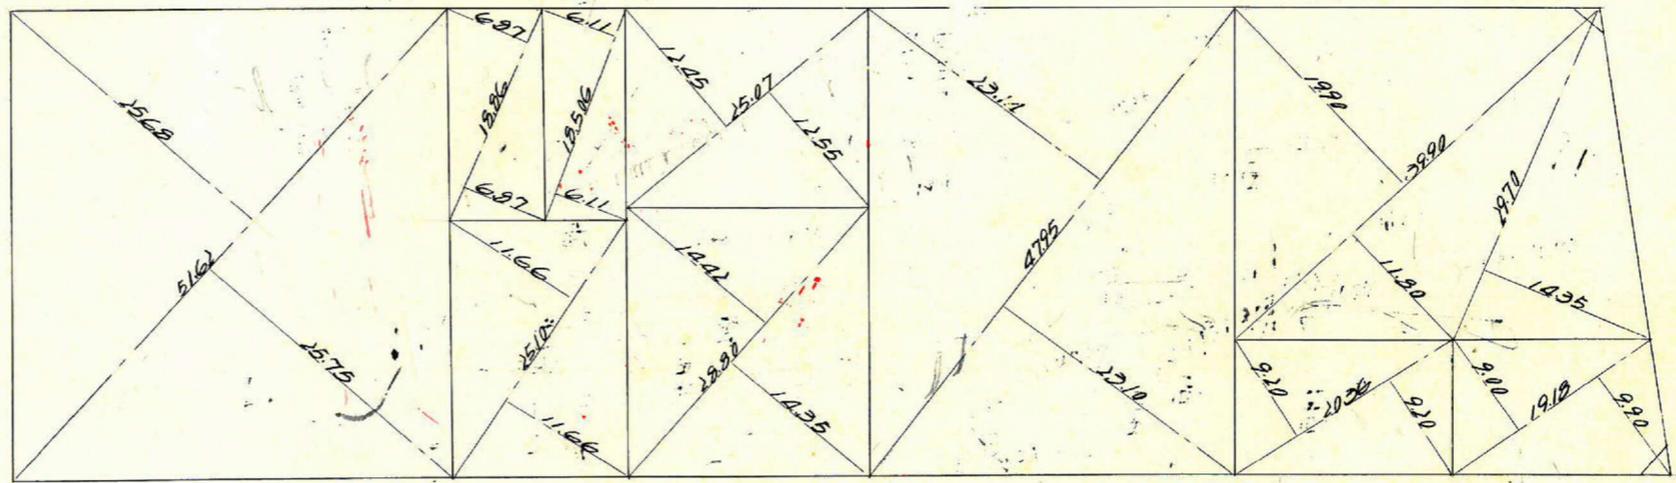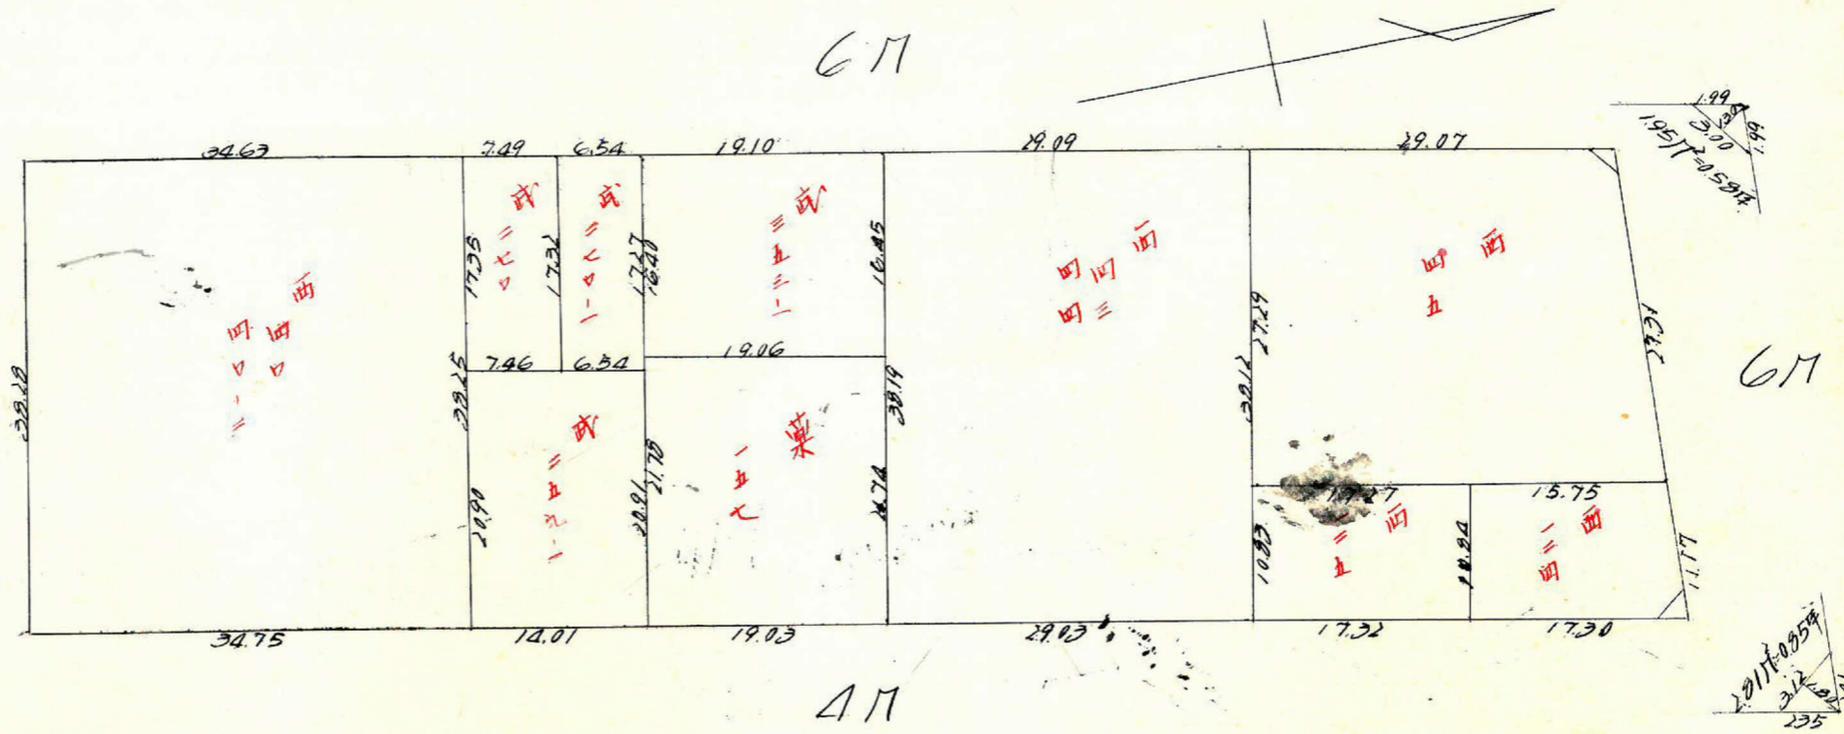

シート10. 概24

この図面等は、土地区画整理事業に関する参考資料として提供しています。
○図面等は換地処分時のものであり、現在の状況とは異なる場合があります。
○図面等によって、境界等が確定されるものではありません。

土地区画整理計画図

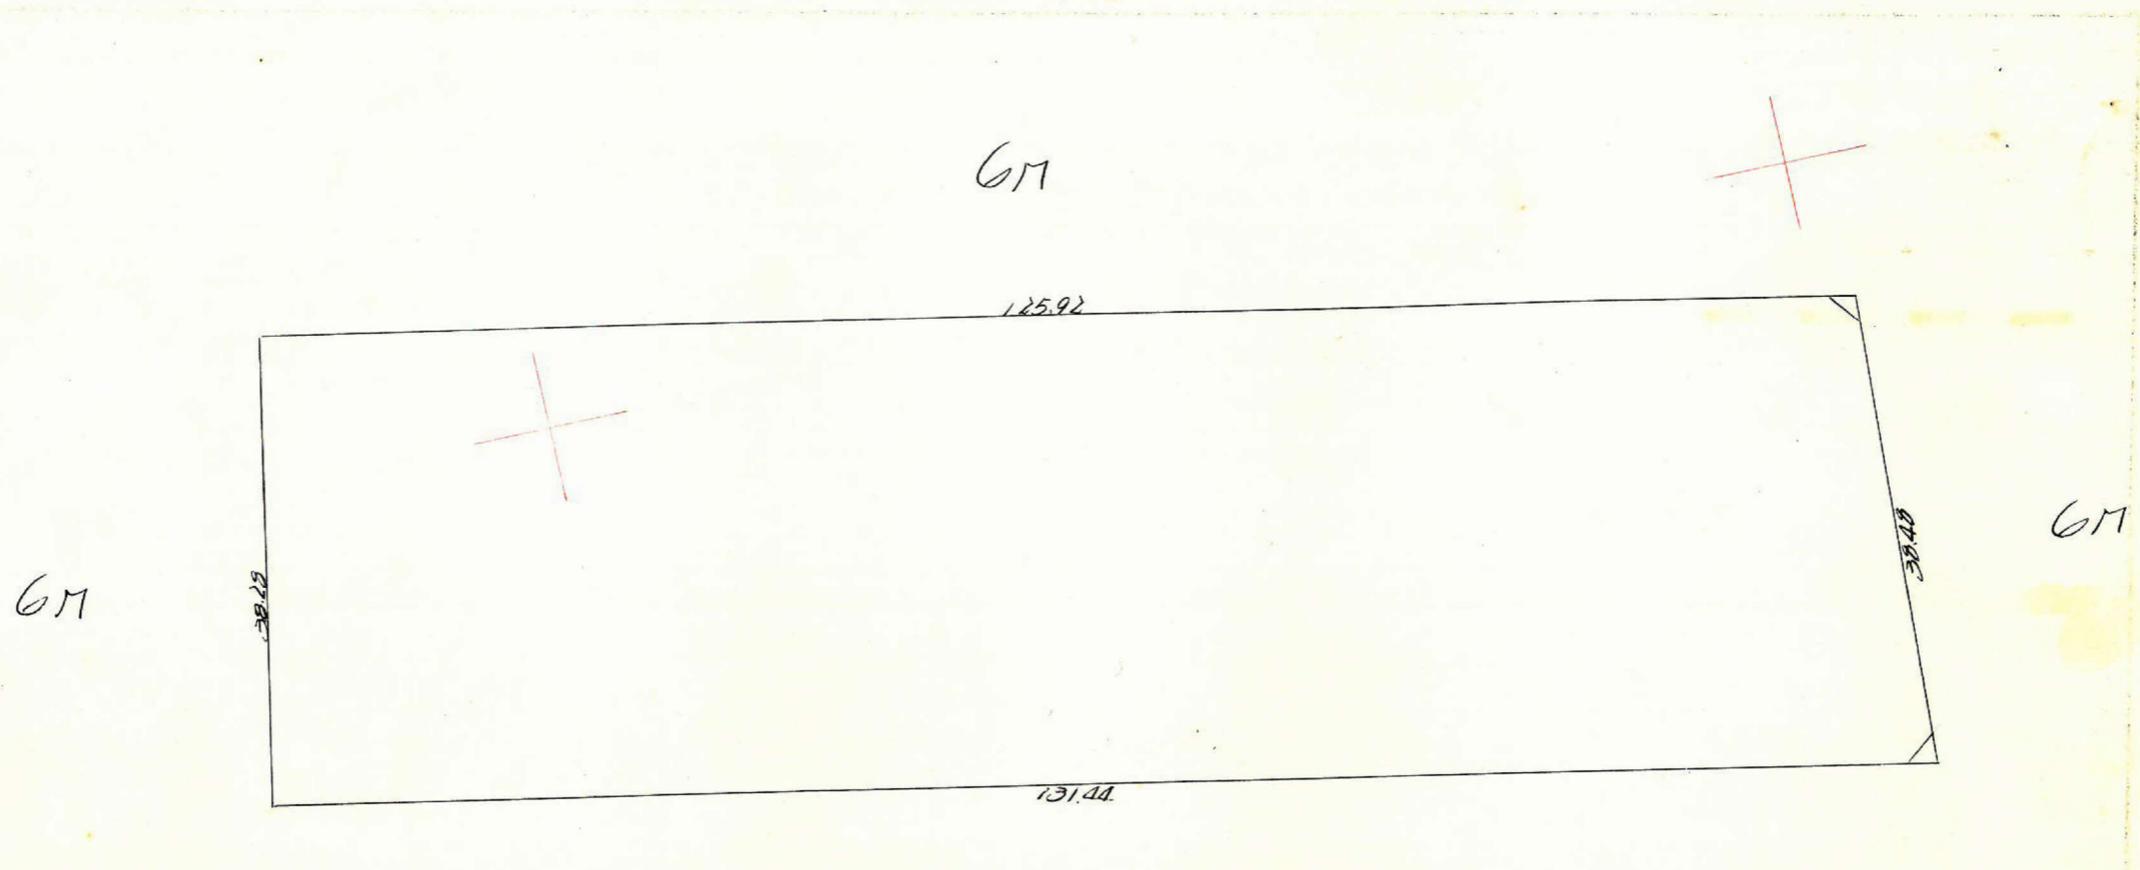

	1	2	3	4	5	6	7	8
1	3,279.375	7,260		1,712.492	37,585			
2	3,272.115	129,061	121,801	1,674,907	24,901	62,486	2,04,005.347	2,04,461.377
3	3,401.176	1,805	130,866	1,650,006	38,438	13,537	2,15,929.685	46,041.719
4	3,402.981	123,606	121,801	1,628,244	24,048	62,486	2,05,654.167	2,12,638.670
1	3,279.375	7,260	130,866	1,712.492	37,585	13,537	2,24,106.978	44,392.899

9526.11311/2 = 4913.0611

$(4913.0611 \times 4.76) = 23386.28$
 $(1486.20 \times 1.43) = 2125.26$
 $23386.28 - 2125.26 = 21261.02$

この図面等は、土地区画整理事業に関する参考資料として提供しています。
 ○図面等は換地処分時のものであり、現在の状況とは異なる場合があります。
 ○図面等によって、境界等が確定されるものではありません。