

課長	係長	測量士	係

(分筆前)
 確定面積平面図 $S = \frac{1}{600}$


ブロック番号 城函 72-2 号

新地名 町 丁目
 年 月 日


	72-2	87-2
70-1	72-1	87-1
72	72-2	88 88 88-1
		88-2 88-2

この図面等は、土地区画整理事業に関する参考資料として提供しています。
 ○図面等は換地処分時のものであり、現在の状況とは異なる場合があります。
 ○図面等によって、境界等が確定されるものではありません。


6M

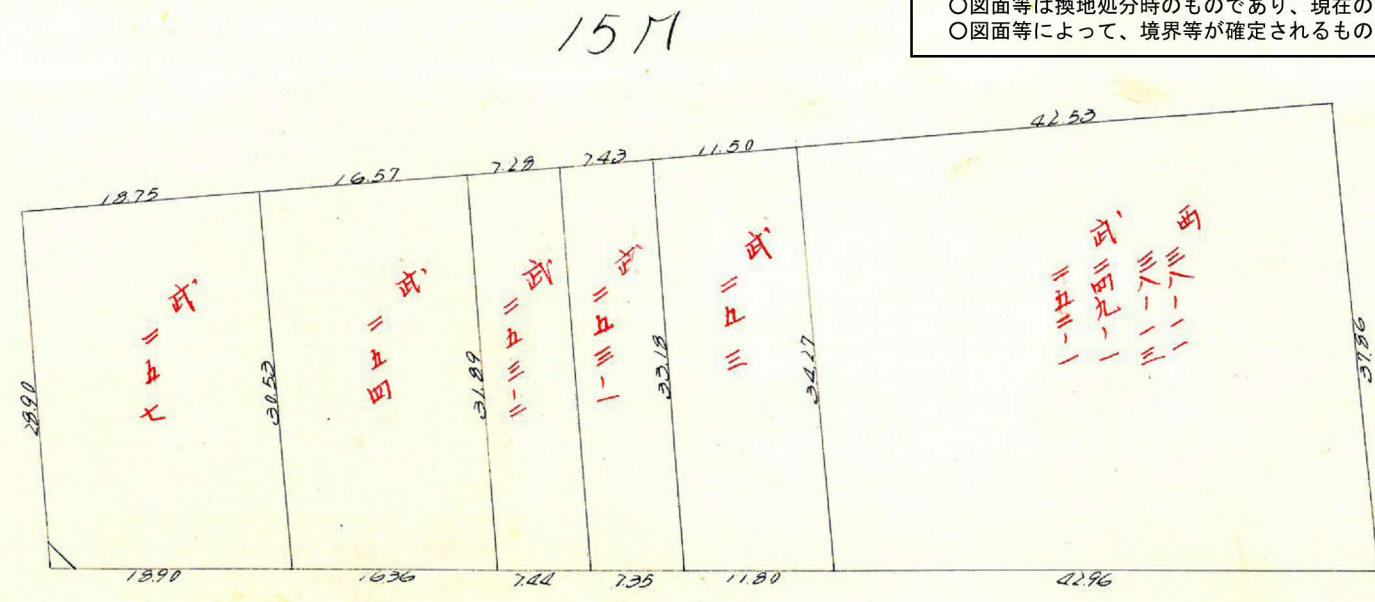


6M

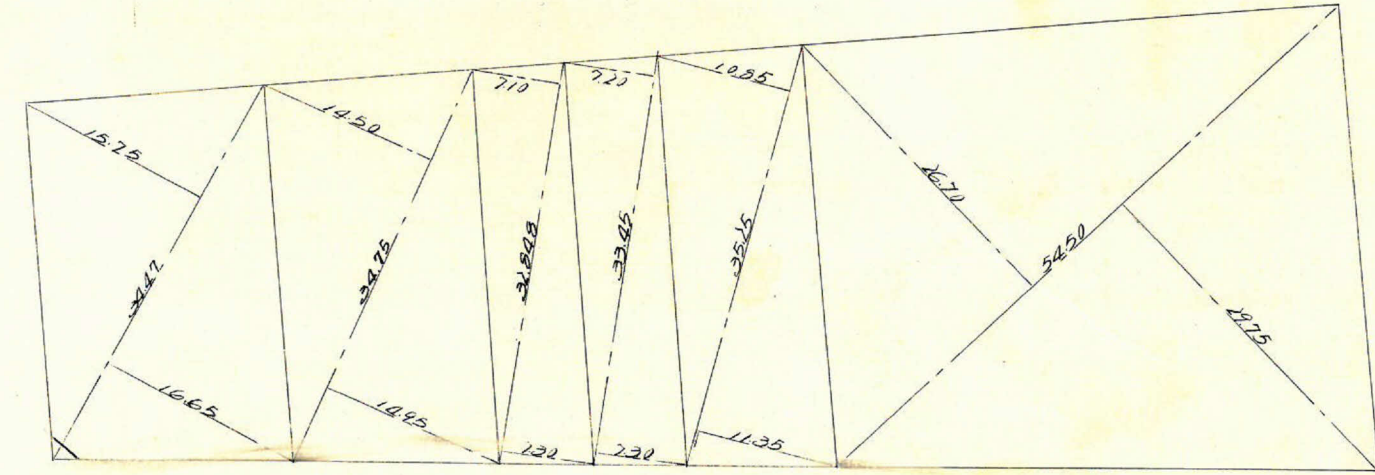

1.89m = 0.577#
 72
 88
 88

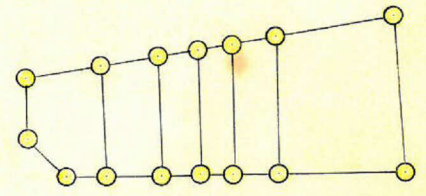

口=16. 凡15

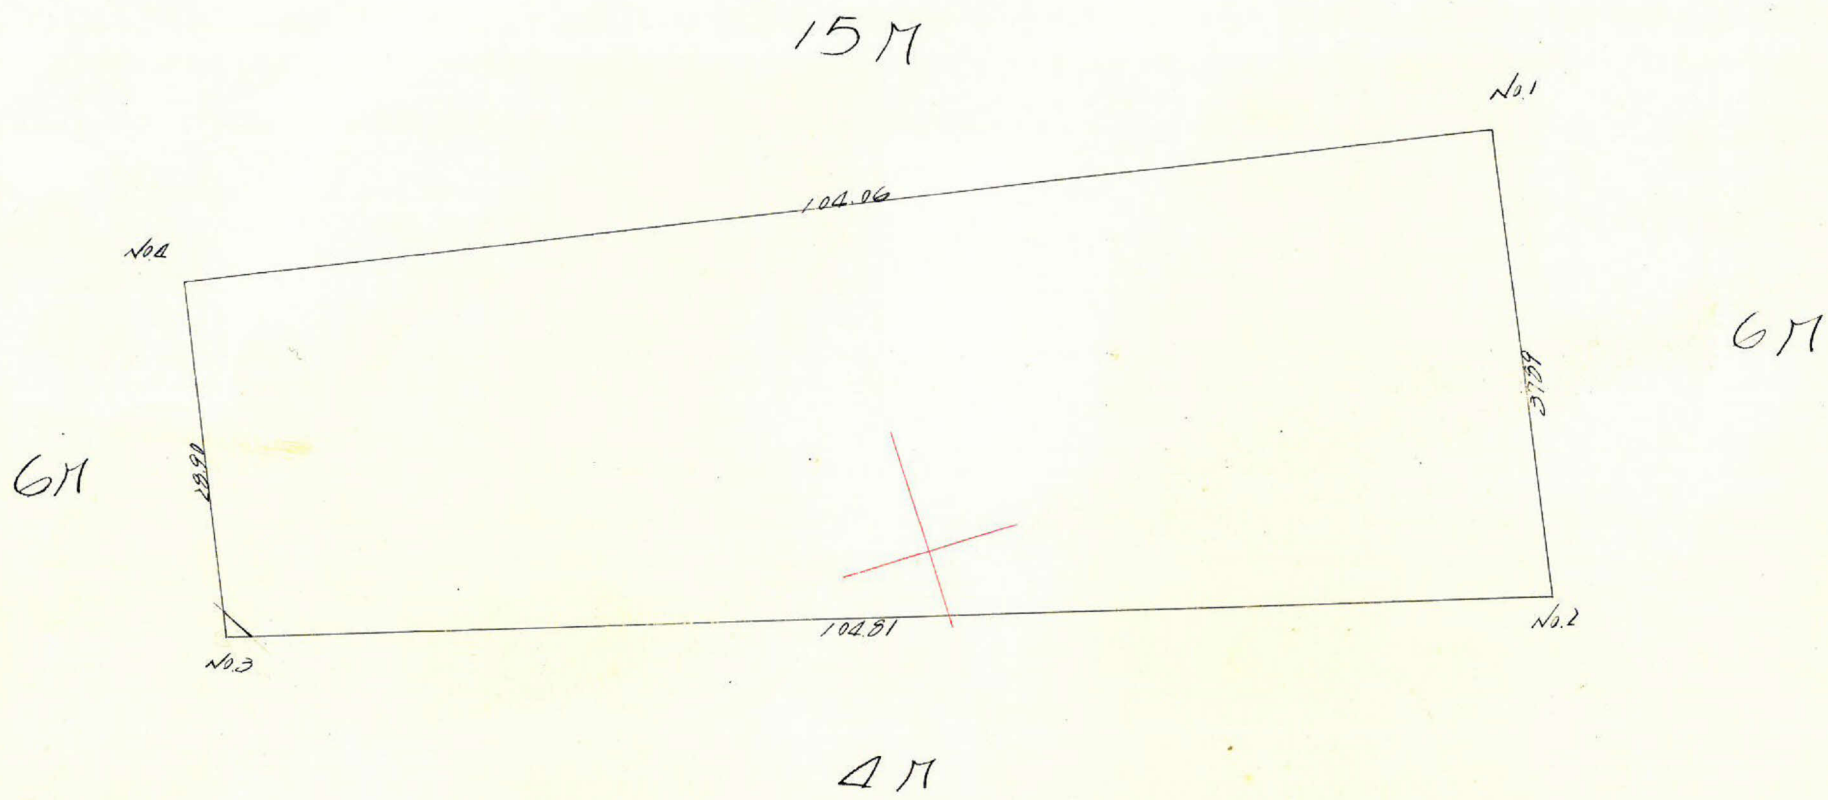

測点	1	2	3	4	5	6	7	8
1	3252.528			1618.967	37.271			
2	3245.859	6.668	107.606	1531.696	9.035	170.199	1979	29.226
3	3144.922	100.937	95.570	1609.932	28.236	56.631	153.861	201
4	3150.289	5.367	107.606	1638.327	28.395	9.035	176.292	1915
1	3252.528	102.239	95.570	1618.967	19.360	56.631	154.724	1676
		6.668			37.271			184.193

計面積 (3179.66 m² × 0.3025 = 1052.29坪) 1052.26坪
 計除面積 (189 m² × 0.3025 = 57.27坪) 57.27坪
 計面積 1051.69坪

この図面等は、土地区画整理事業に関する参考資料として提供しています。
 ○図面等は換地処分時のものであり、現在の状況とは異なる場合があります。
 ○図面等によって、境界等が確定されるものではありません。