





課長	係長	測量士	係
----	----	-----	---

この図面等は、土地区画整理事業に関する参考資料として提供しています。
 ○図面等は換地処分時のものであり、現在の状況とは異なる場合があります。
 ○図面等によって、境界等が確定されるものではありません。

(分筆前)
 確定面積平面図 $S = \frac{1}{600}$

ブロック番号 城西 67号


新地名 町 丁目
 年 月 日

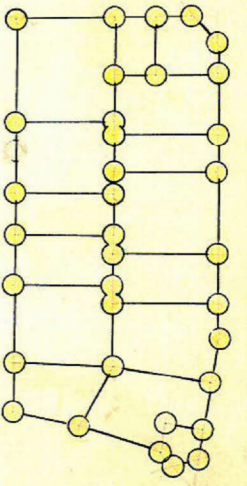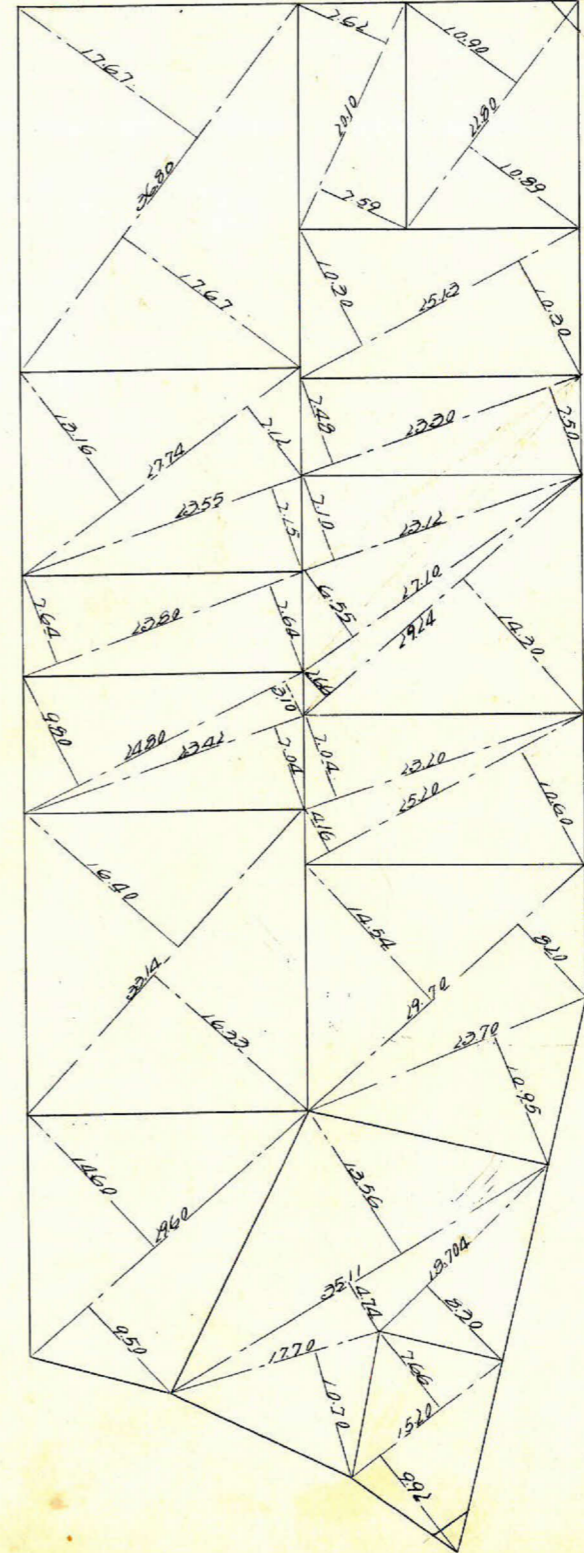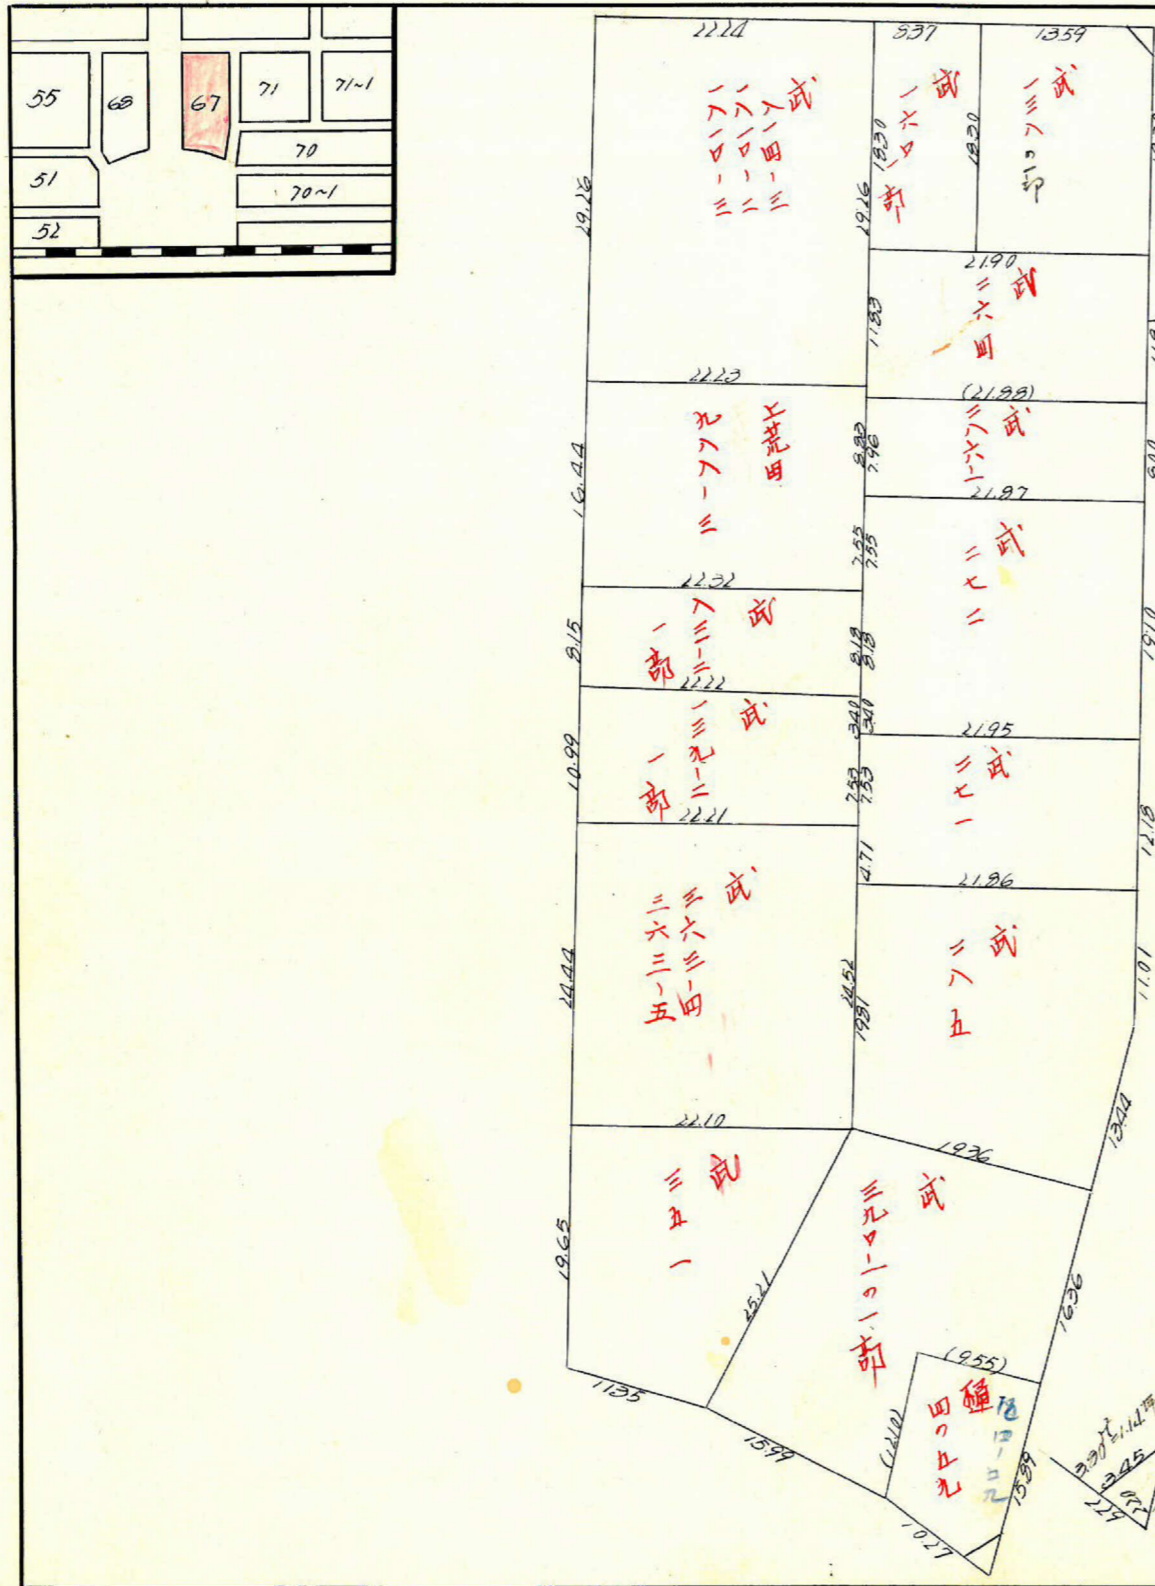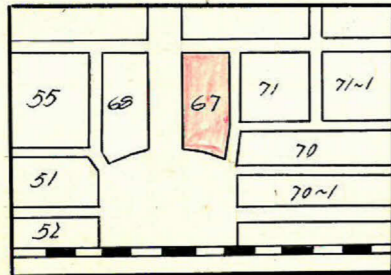

No107 $x=3041.791$
 $y=1551.631$

No103 $x=3100.265$
 $y=1500.291$

No102 $x=3033.497$
 $y=1753.033$

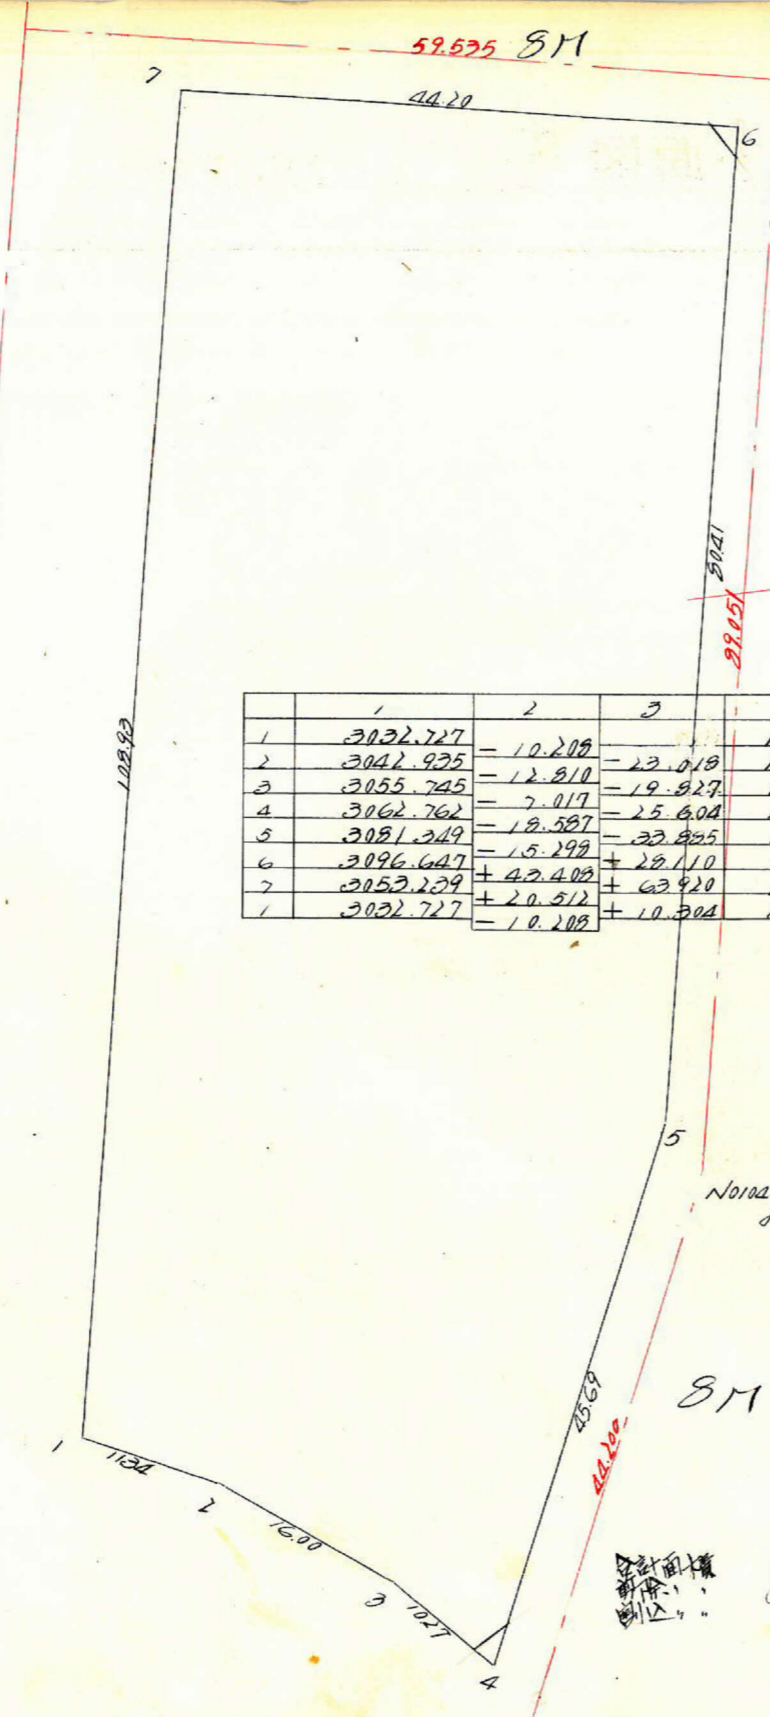

この図面等は、土地区画整理事業に関する参考資料として提供しています。
○図面等は換地処分時のものであり、現在の状況とは異なる場合があります。
○図面等によって、境界等が確定されるものではありません。

	1	2	3	4	5	6	7	8
1	3032.727	-10.208		1739.575	-4.933			
2	3042.935	-12.810	-23.018	1733.642	-9.595	+14.528	+39904.971	-44207.759
3	3055.745	-7.017	-19.827	1724.047	-7.505	+17.100	+34182.679	-32250.239
4	3062.762	-18.587	-25.604	1716.542	+41.724	+34.229	+43950.341	+104935.280
5	3081.349	-15.298	+23.835	1758.276	+78.945	+120.679	+59579.182	+371854.115
6	3096.647	+43.408	+28.110	1837.221	+8.324	+87.279	-51644.282	+270272.253
7	3052.239	+20.512	+63.920	1845.353	-106.990	-98.646	-17967.875	-301189.814
8	3032.727	-10.208	+10.304	1739.575	-4.933	+111.913	-17914.276	-339401.576
							9909.16 1/2 = 4954.63 M ²	

計面積
換地
別区

(1494.63) (x 0.3025 = 1498.77坪) 1499.71坪
(6.46" x 1.95" = 12.70坪) 12.70坪
1496.77坪

y=1220

y=1720