




確定面積平面図 $S = \frac{1}{500}$

武・田上 地区 13 ブロック

新地名 町 丁目
30
年 月 日

この図面等は、土地区画整理事業に関する参考資料として提供しています。
○図面等は換地処分時のものであり、現在の状況とは異なる場合があります。
○図面等によって、境界等が確定されるものではありません。


武田寺公園等の下法面積
については公園課が保存

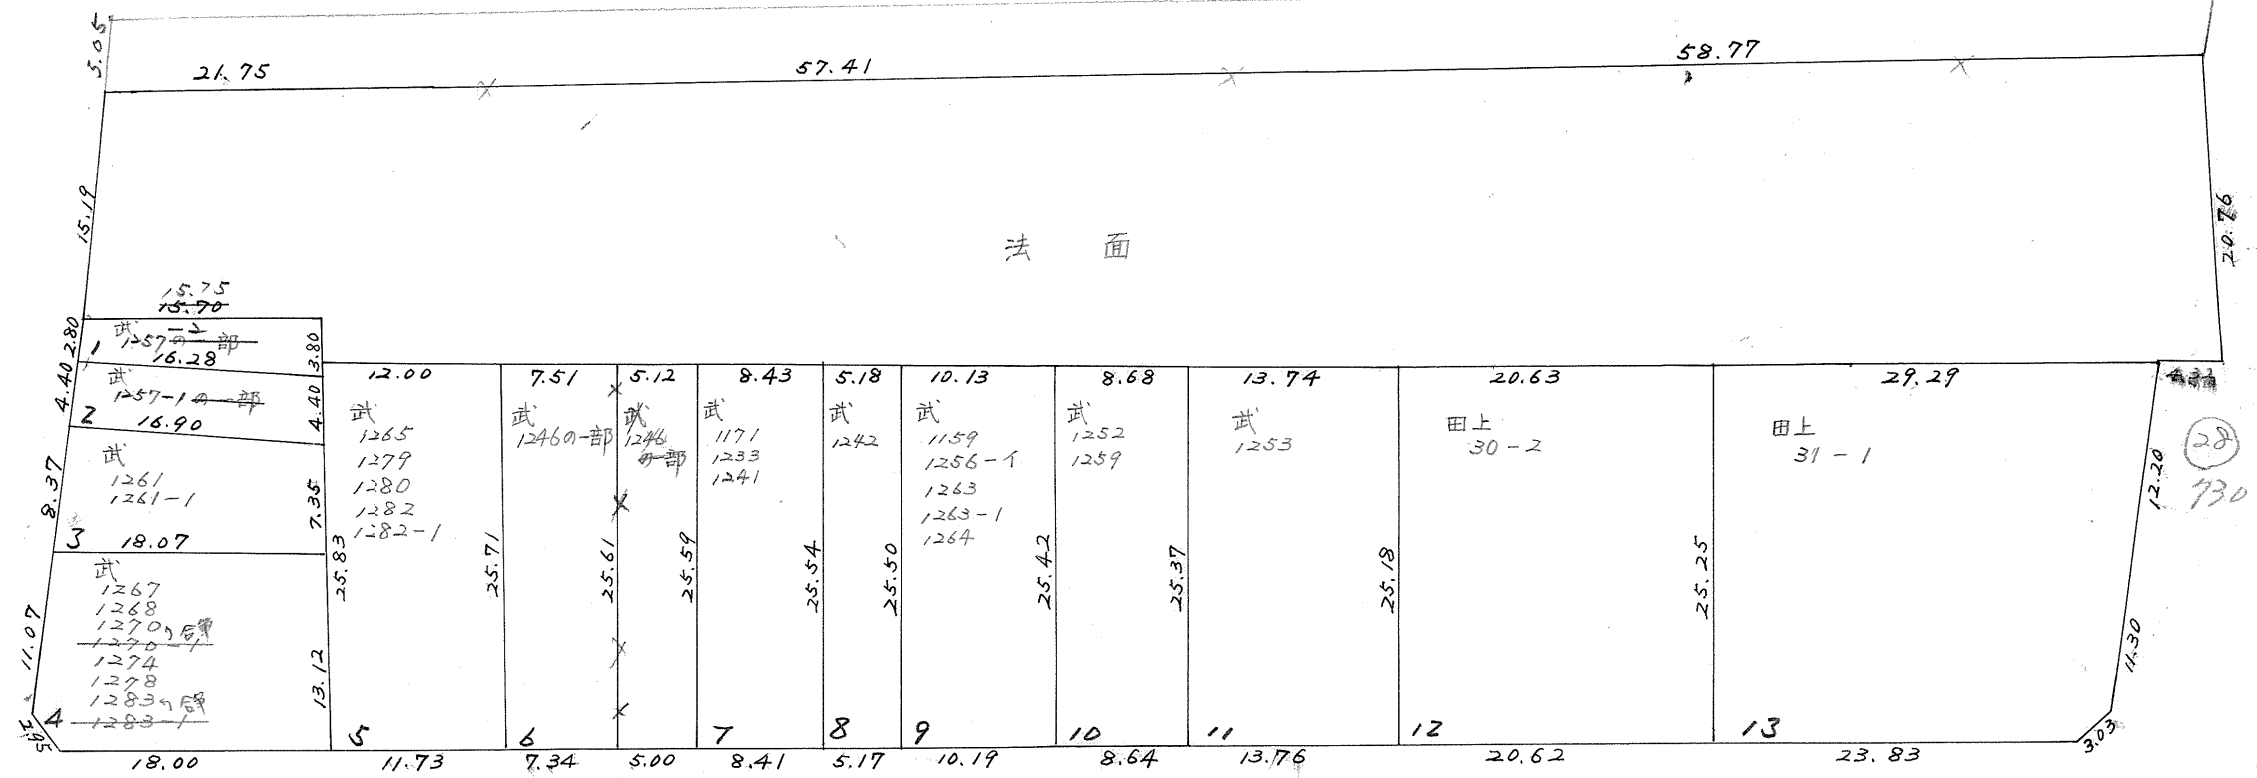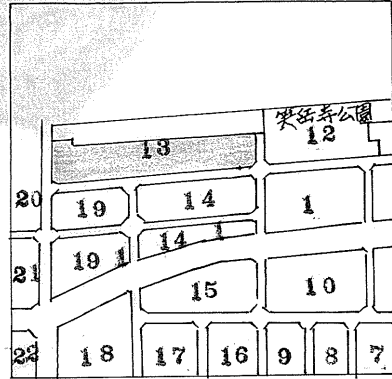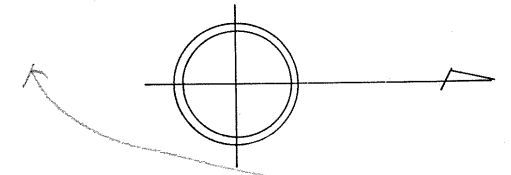


35
850

28
730

29 820

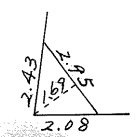

A = 2.49 m²

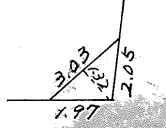

A = 1.99 m²