


拡大図 A

17	13.296	45
16	13.296	46
15	13.294	47
14	13.293	48
13	13.290	49
12	12.952	50
11	12.952	51
10	12.952	52
9	12.952	53
8	12.952	54
7	12.952	55
6	12.952	56
5	12.952	57
4	12.952	58
3	12.952	59
2	12.952	60
1	12.952	61

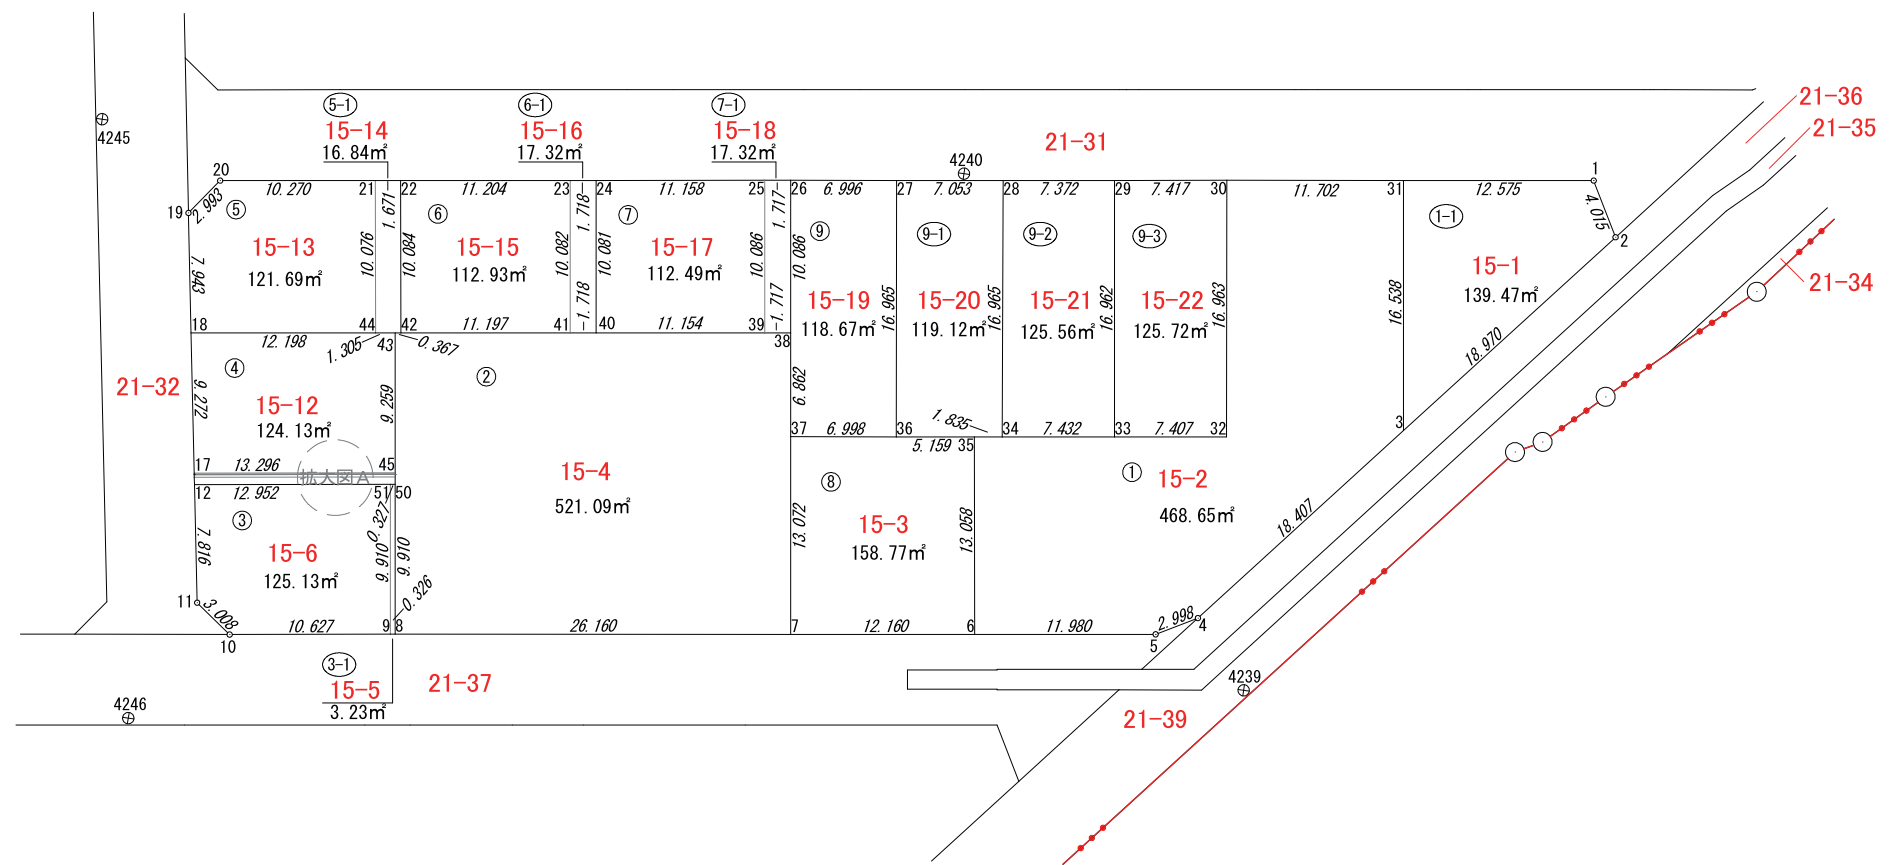

この図面等は、土地区画整理事業に関する参考資料として提供しています。
 ○図面等は換地処分時のものであり、現在の状況とは異なる場合があります。
 ○図面等によって、境界等が確定されるものではありません。