
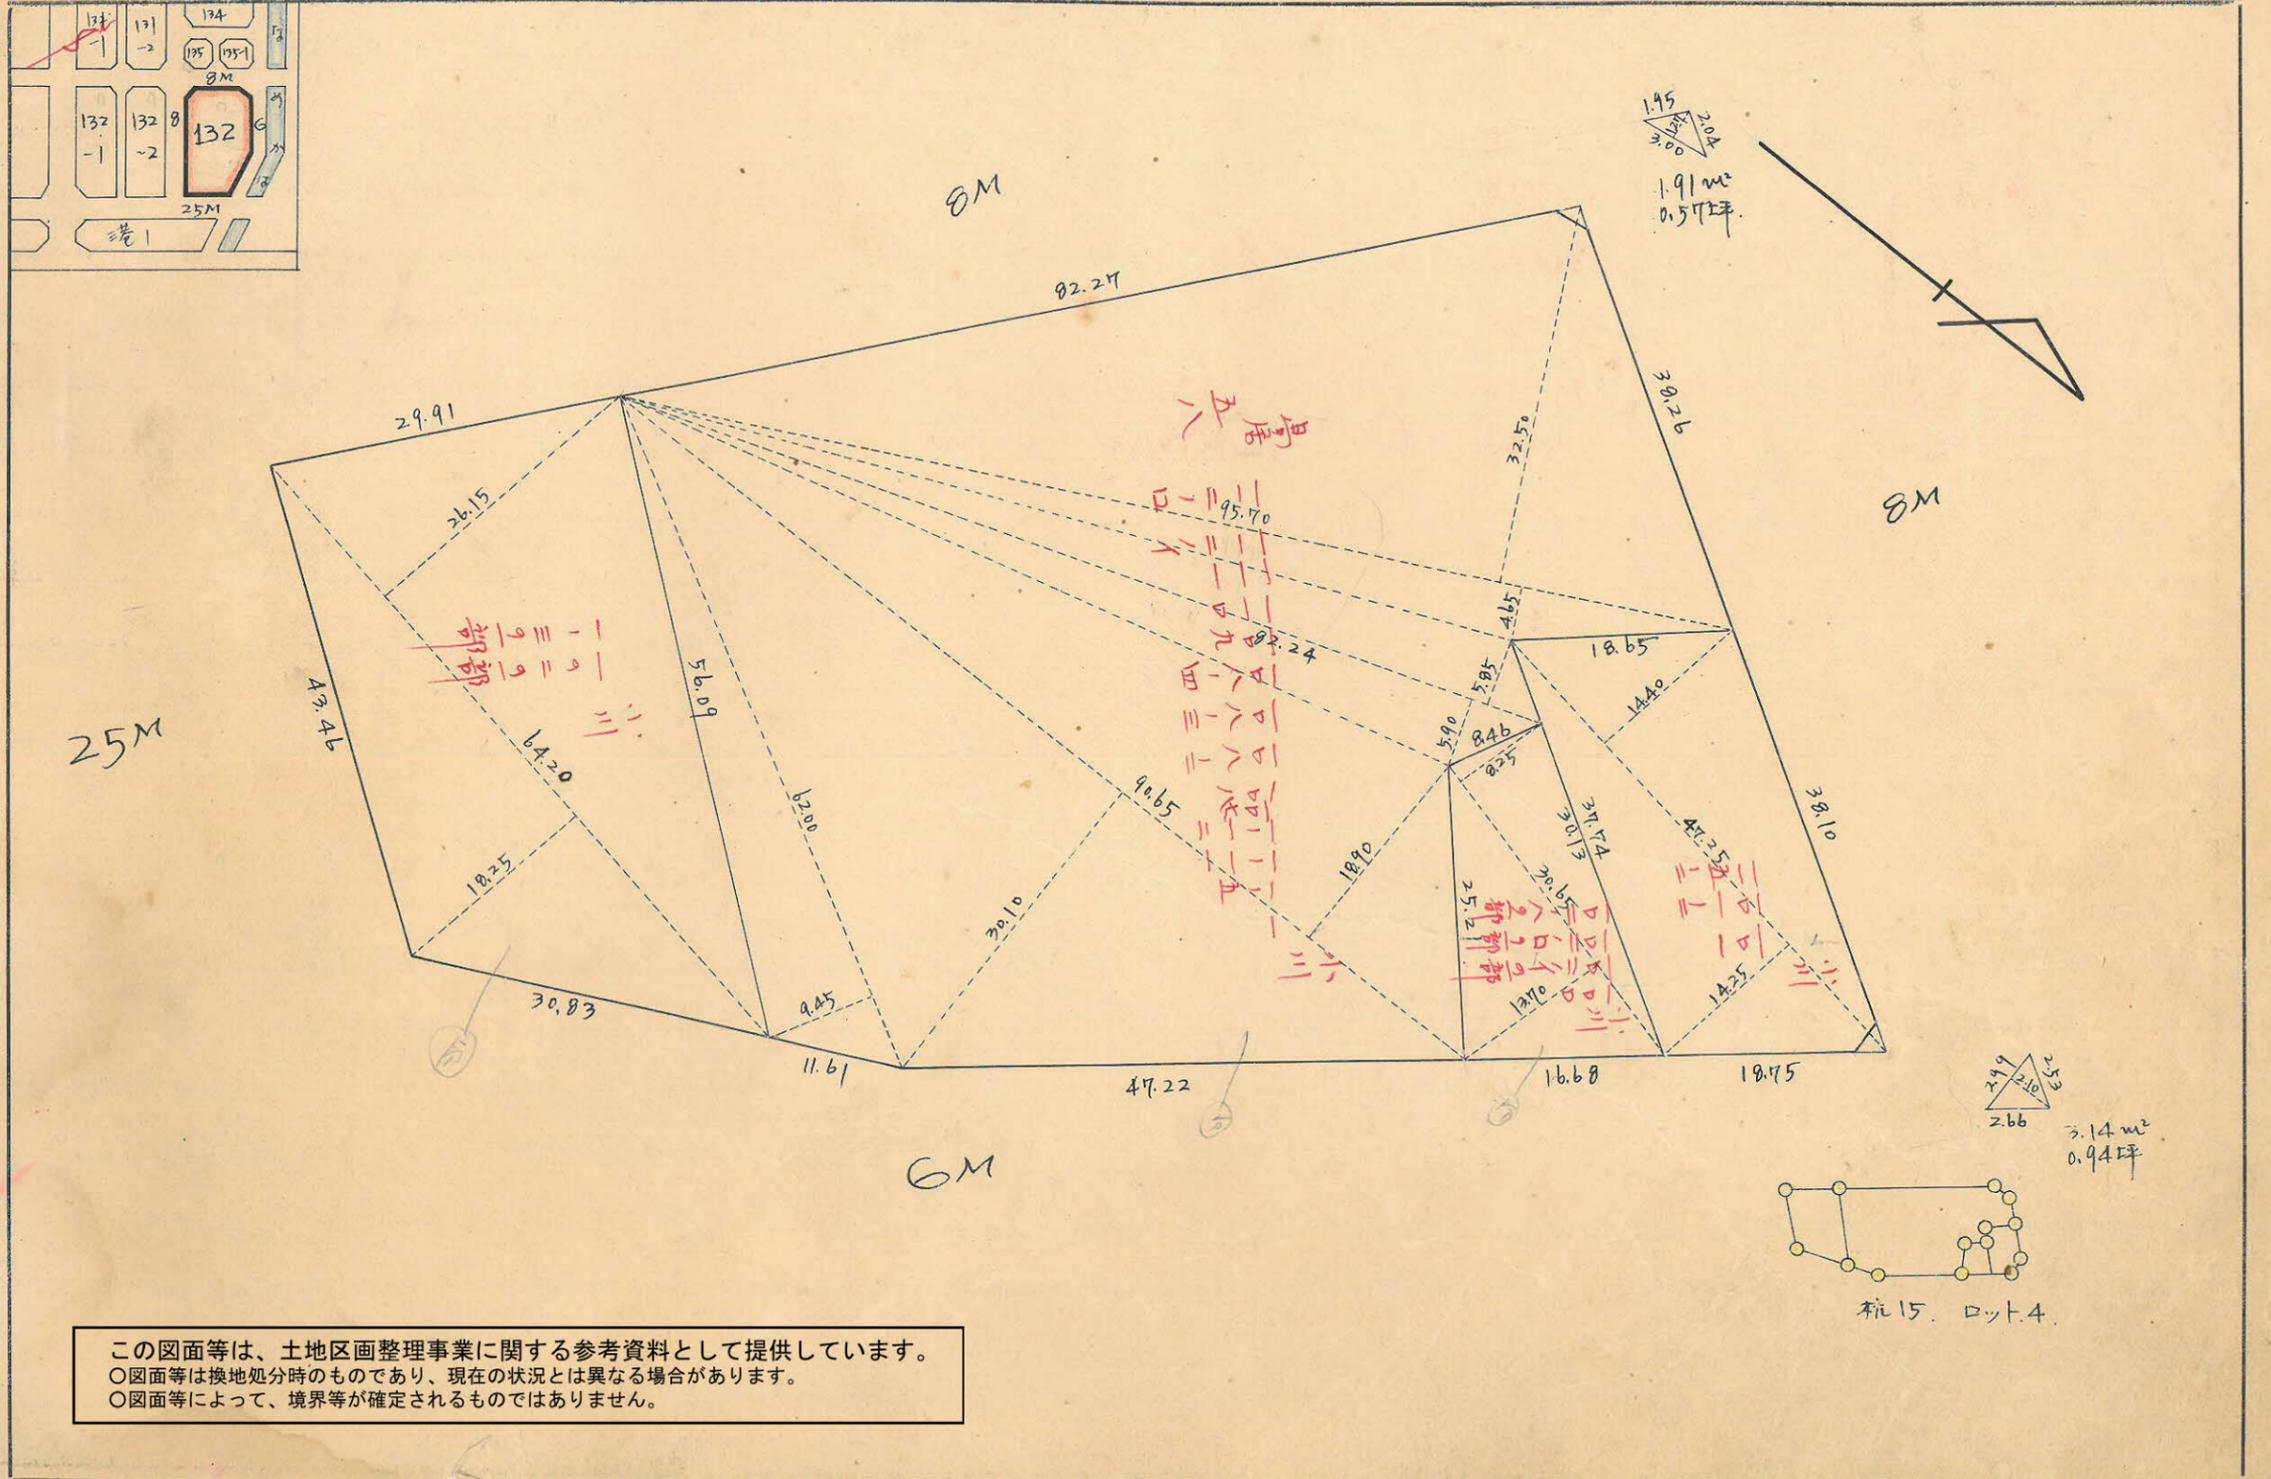


課長	係長	測量士	係
			見

(分筆前)
確定面積平面圖 $S = \frac{1}{600}$

ブロック番号 中央 132 号


新地名 町 丁目
年 月 日

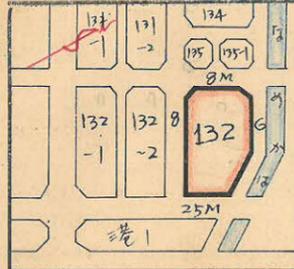

この図面等は、土地区画整理事業に関する参考資料として提供しています。
 ○図面等は換地処分時のものであり、現在の状況とは異なる場合があります。
 ○図面等によって、境界等が確定されるものではありません。

この図面等は、土地区画整理事業に関する参考資料として提供しています。
 ○図面等は換地処分時のものであり、現在の状況とは異なる場合があります。
 ○図面等によって、境界等が確定されるものではありません。

132 BL

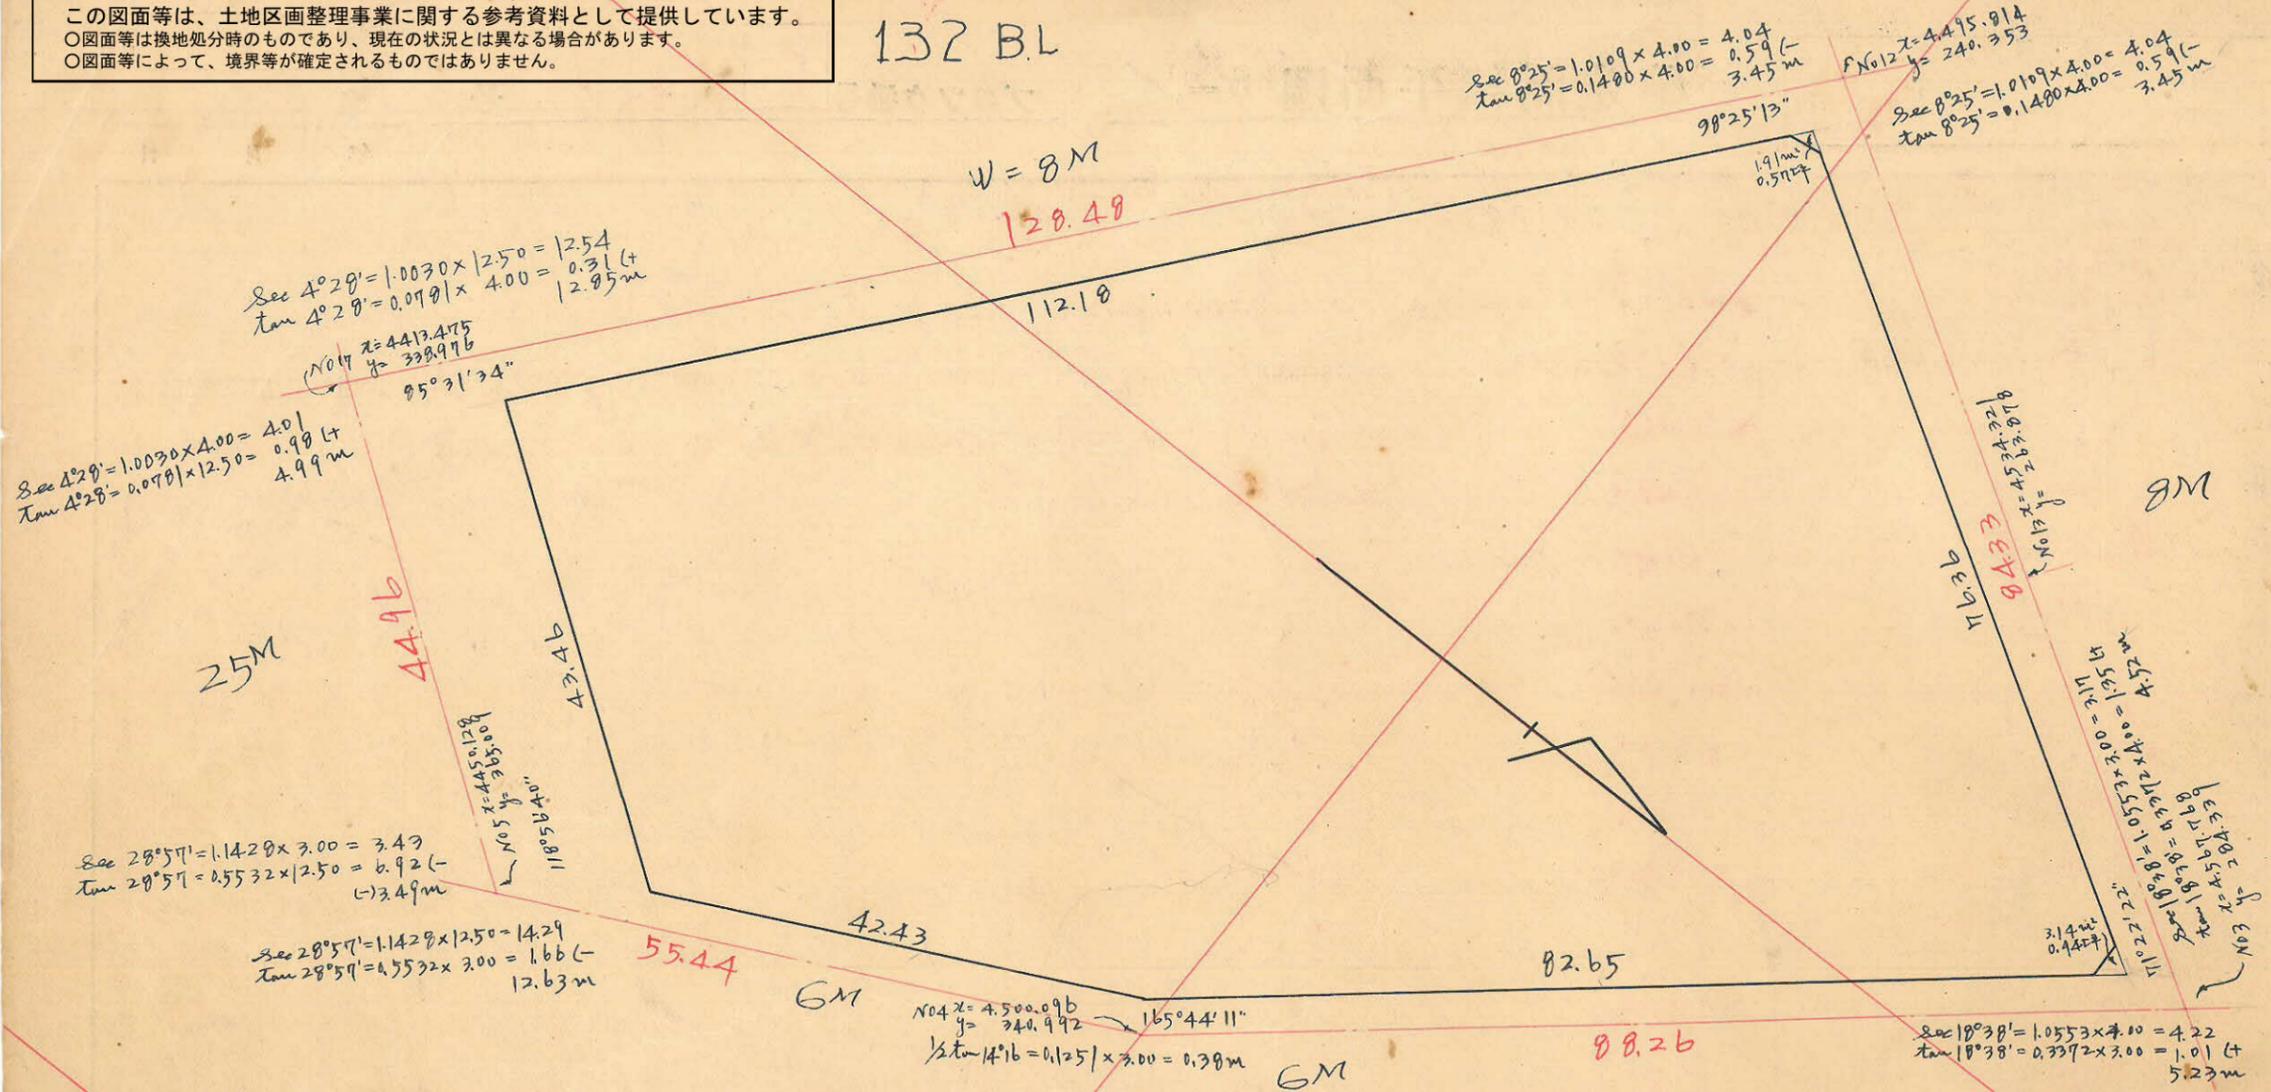

測点	内角	仮方位角	仮方位	距離	Cos	Sin	緯距		経距		修正緯距		修正経距		倍横距	倍面積
							N	S	E	W	N	S	E	W		
		N-S		112.18											0	+
98-25	81-35	N 81-35 E		76.36	0.1464	0.9892	11.179		75.535		11.178		75.555		+ 75.555	+ 844.554
71-22	190-13	S 10-13 W		82.65	0.9841	0.1774		81.336		14.662		81.343		14.658	+ 136.452	- 11,099.415
165-44	204-29	S 24-29 W		42.43	0.9101	0.4144		38.616		17.583		38.619		17.577	+ 104.217	- 4,024.756
118-57	265-32	S 85-32 W		43.46	0.0779	0.9970		3.386		43.320		3.386		43.320	+ 43.320	- 146.682
85-32	360-00	0		0							123.348	123.348	75.555	75.555	0	

$= 14,426.299 \text{ m}^2 / 2 = 7,213.15 \text{ m}^2$

トラス一面積 7,213.15 m²
 合計面積 7,213.14 m² (x0.3025 = 2,181.97坪) = 2,181.96坪
 削除面積 1.91 m² + 3.14 m² = 5.05 m² = 1.51坪
 割込面積 7,208.09 m² = 2,180.45坪