

課長	係長	測量士	係

(分筆前)
確定面積平面圖 $S = \frac{1}{600}$






ブロック番号 中央 147-2 号

新地名 町 丁目

31年 2月 28日




この図面等は、土地区画整理事業に関する参考資料として提供しています。
○図面等は換地処分時のものであり、現在の状況とは異なる場合があります。
○図面等によって、境界等が確定されるものではありません。

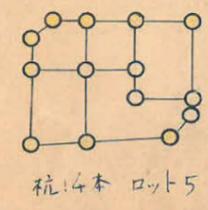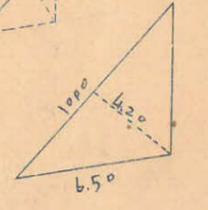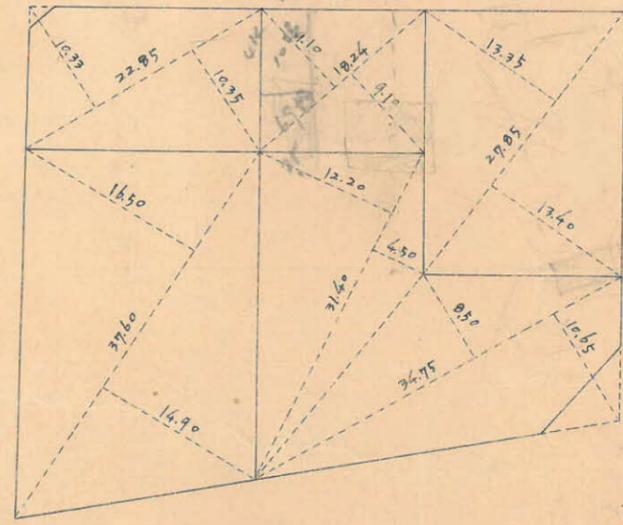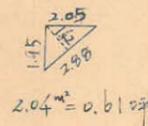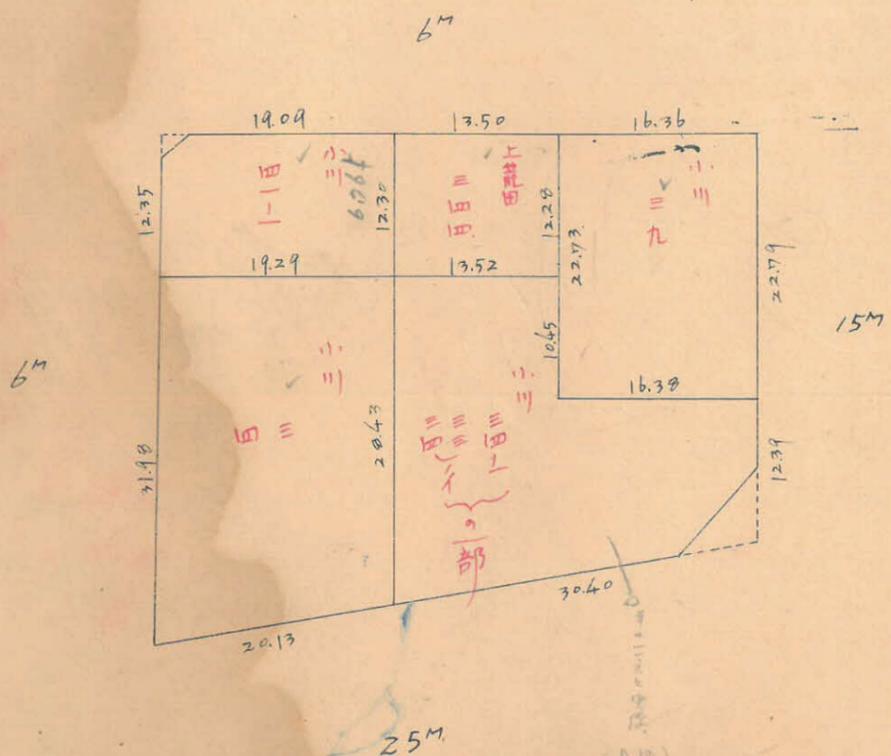


中央147-2 700

縮尺 1/600

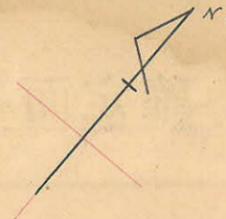

この図面等は、土地区画整理事業に関する参考資料として提供しています。
 ○図面等は換地処分時のものであり、現在の状況とは異なる場合があります。
 ○図面等によって、境界等が確定されるものではありません。

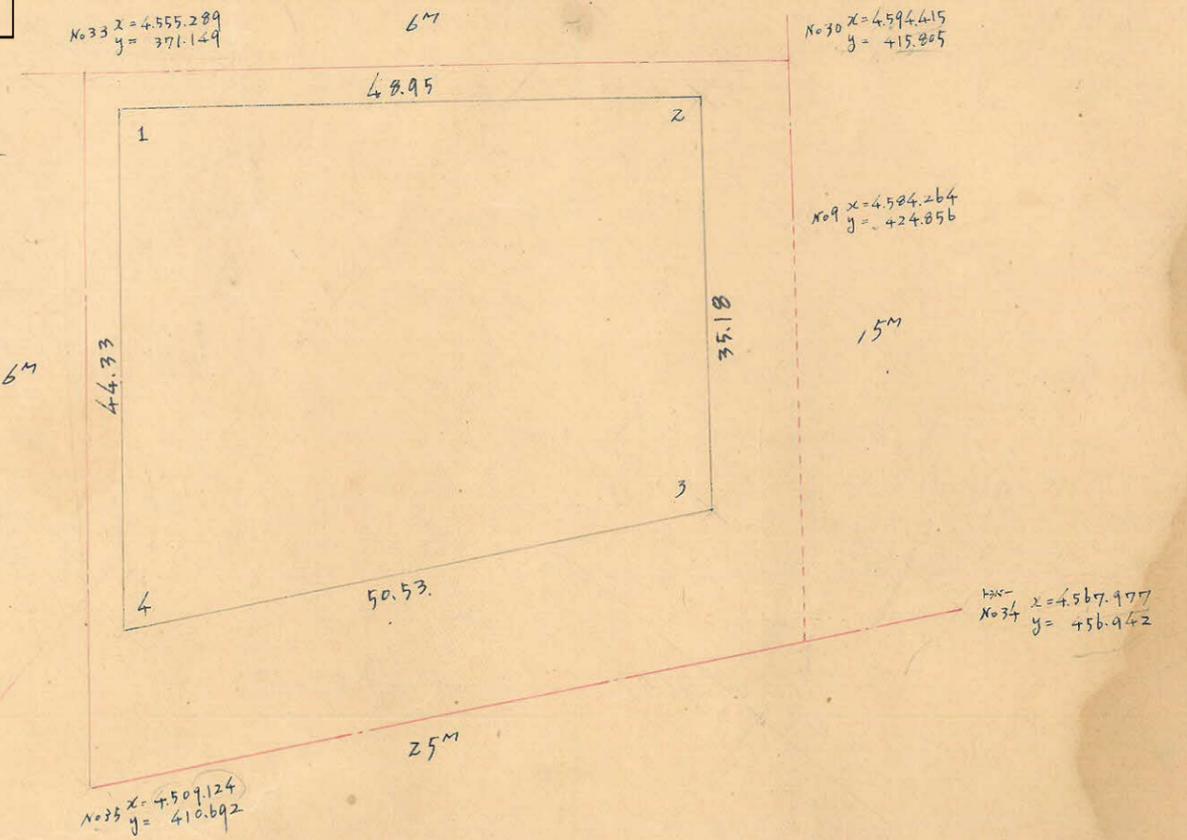

割戻	x	dx	y	dy	倍面積	倍面積
1	4554.904	+ 32.321	375.427	+ 36.757	+ 60.144	+ 2,488.355
2	4597.225	- 26.284	412.184	+ 23.787	- 5.899	- 28,734.183
3	4560.941	- 39.685	435.571	- 31.286	- 60.144	- 2,440.669
4	4521.256	+ 33.648	404.285	- 28.858	+ 7.899	+ 24,766.544
1	4554.904	+ (32.321)	375.427	+ (36.757)		
Σ					- 3,919.953	+ 3,919.953

$\frac{1}{2} \times 3,919.953 = 1,959.9765 \text{ m}^2$

合計面積 $1,959.98 \text{ m}^2$ ($\times 0.3025 = 592.89 \text{ 坪}$) = 592.87 坪
 剪除面積 $2.04 \text{ m}^2 + 21.00 \text{ m}^2 = 23.04 \text{ m}^2$ = 6.96 坪
 割込面積 $1,936.94 \text{ m}^2$ = 585.91 坪

2.4500