

課長	係長	測量士	係

# 確定面積平面圖 $S = \frac{1}{600}$

ブロック番号





城南

116-10 号

新地名 町 丁目  
年 月 日

130	132	134	139	中央
	132	133		
115	116	116	116	工業
	113	113	113	


この図面等は、土地区画整理事業に関する参考資料として提供しています。  
 ○図面等は換地処分時のものであり、現在の状況とは異なる場合があります。  
 ○図面等によって、境界等が確定されるものではありません。

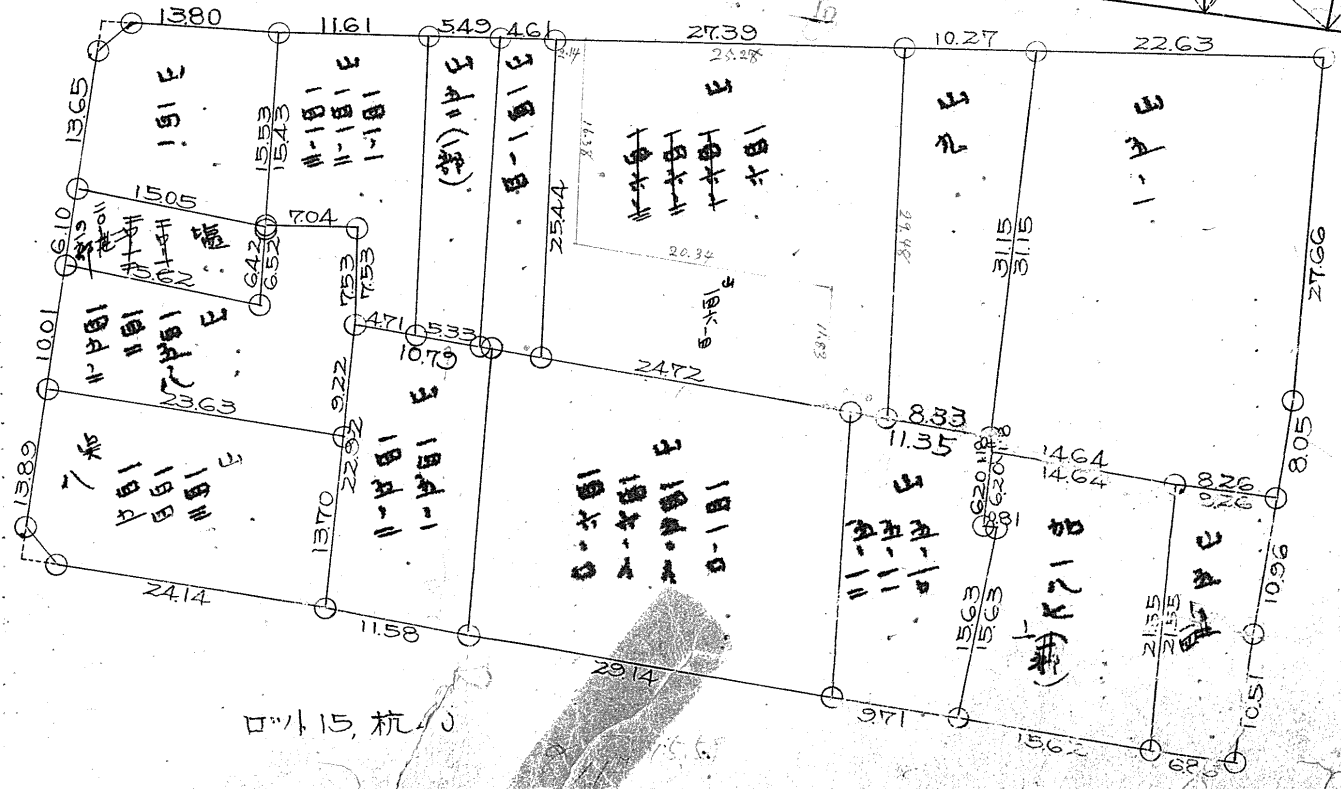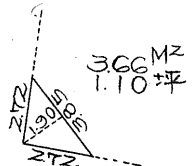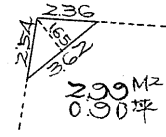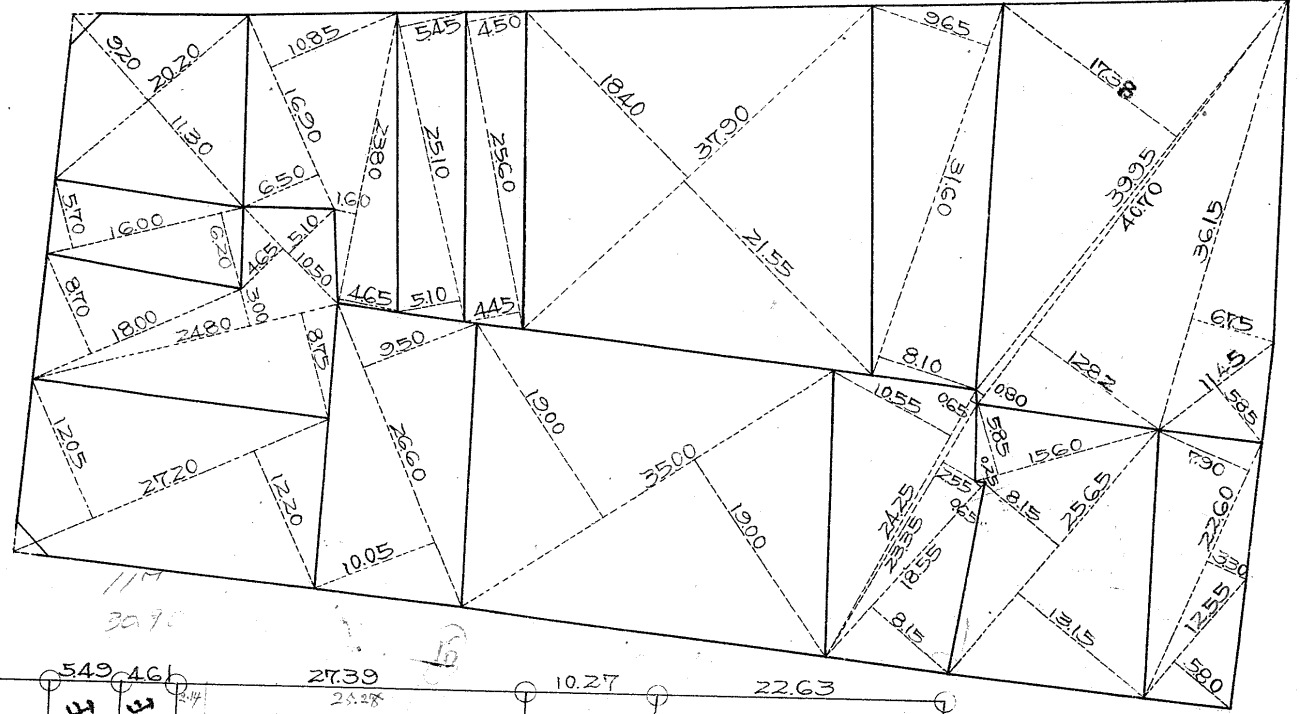

ロット15, 杭

この図面等は、土地区画整理事業に関する参考資料として提供しています。  
 ○図面等は換地処分時のものであり、現在の状況とは異なる場合があります。  
 ○図面等によって、境界等が確定されるものではありません。

合計面積 = 482352 + 2495 = 484847 M<sup>2</sup> = (×0.3025 = 146666 坪) = 146657 坪  
 剪除面積 = 299 + 366 = 665 M<sup>2</sup> = (×0.3025 = 201 坪) = 200 坪  
 割込面積 = 484182 = 146457 坪

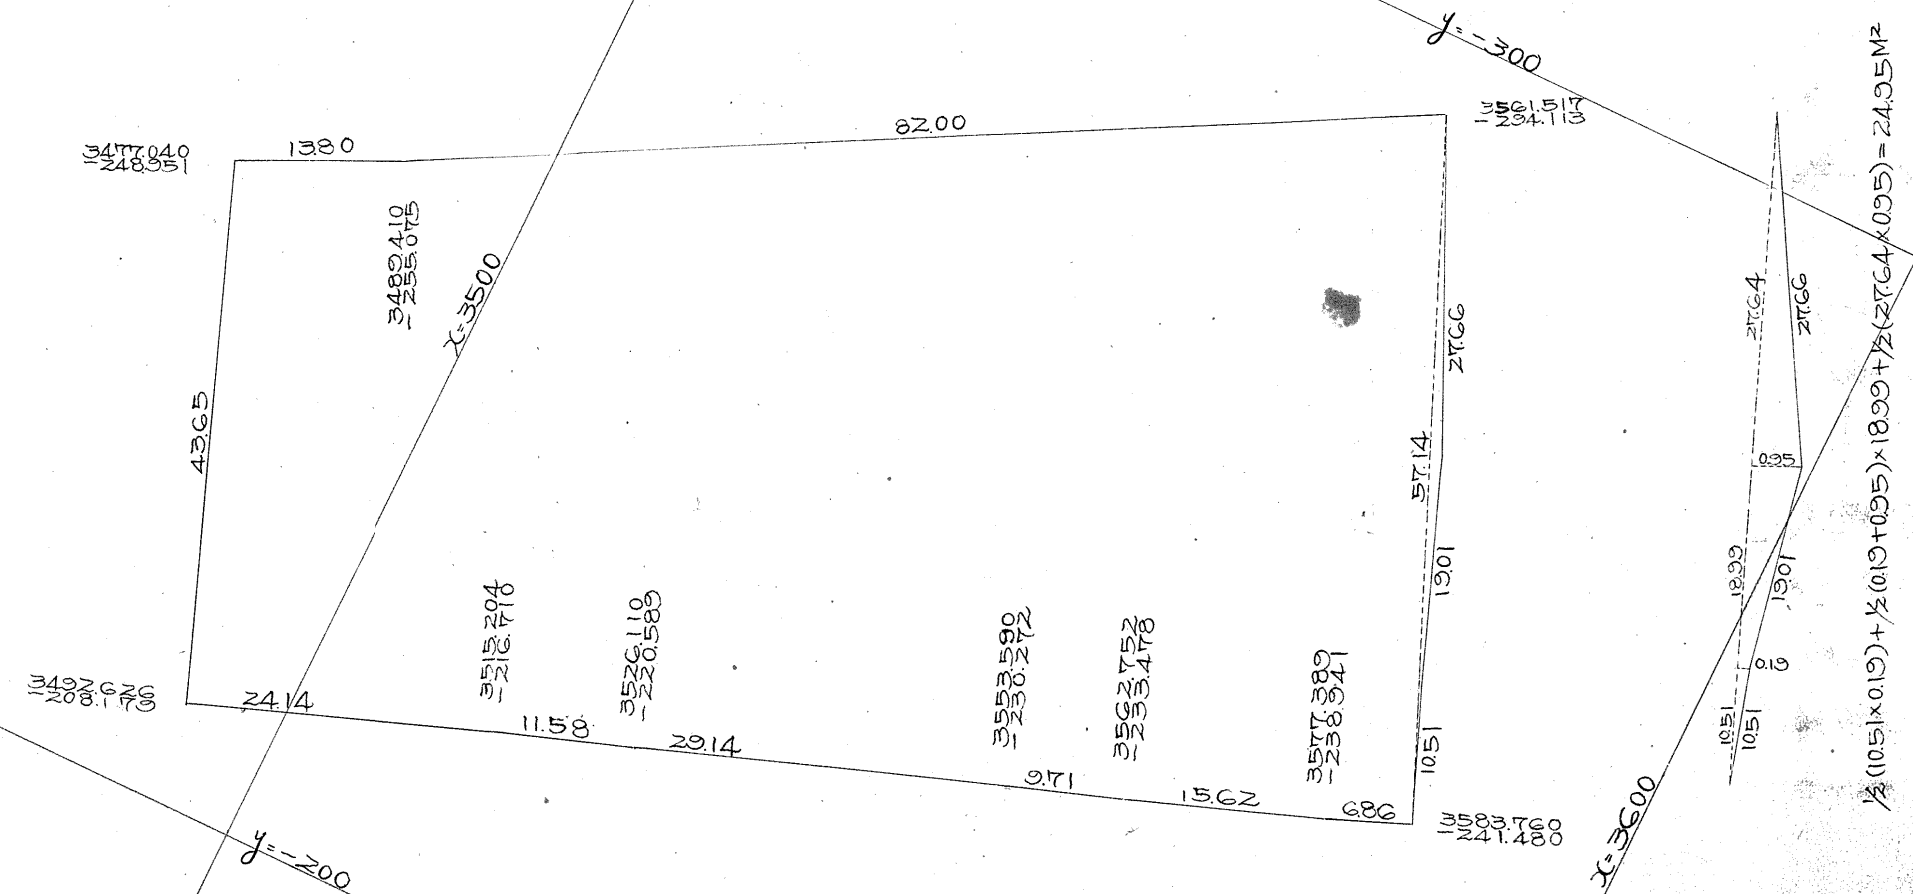

1	2	3	4	5	6	3x4	1x6
3561517	-72.107		-294.113	39038			
3489410	-12.370	-84.477	-255075	6.124	45162	21,547.971	157,588.734
3477040	15.586	3216	-248951	40.772	46896	800.626	163,059.268
3492626	22.578	38164	208179	-8531	32241	-7,944.943	112,605.755
3515204	10.906	33484	-216710	-3879	-12.410	-7,256.318	-43,623.682
3526110	27.480	38386	-220589	-9683	-13.562	-8,467.529	-47,821.104
3553590	9.162	36642	-230272	-3206	-12.889	-8,437.627	-45,802.222
3562752	14.637	23799	-233478	-5463	-8.669	-5,556.543	-30,885.497
3577389	6.371	21,008	-238941	2539	8.002	5,019.673	-28,626.267
3583760	-22.243	-15,872	-241480	-52,633	-55.772	-3,832.771	-197,723.207
3561517	(-72.107)	-94350	-294.113	(39038)	-13.595	27,749.562	-48,418.824
						9,647.045	96,470.046
							4823523 M <sup>2</sup>