




この図面等は、土地区画整理事業に関する参考資料として提供しています。  
 ○図面等は換地処分時のものであり、現在の状況とは異なる場合があります。  
 ○図面等によって、境界等が確定されるものではありません。

上田 125 71077

縮尺 1/600

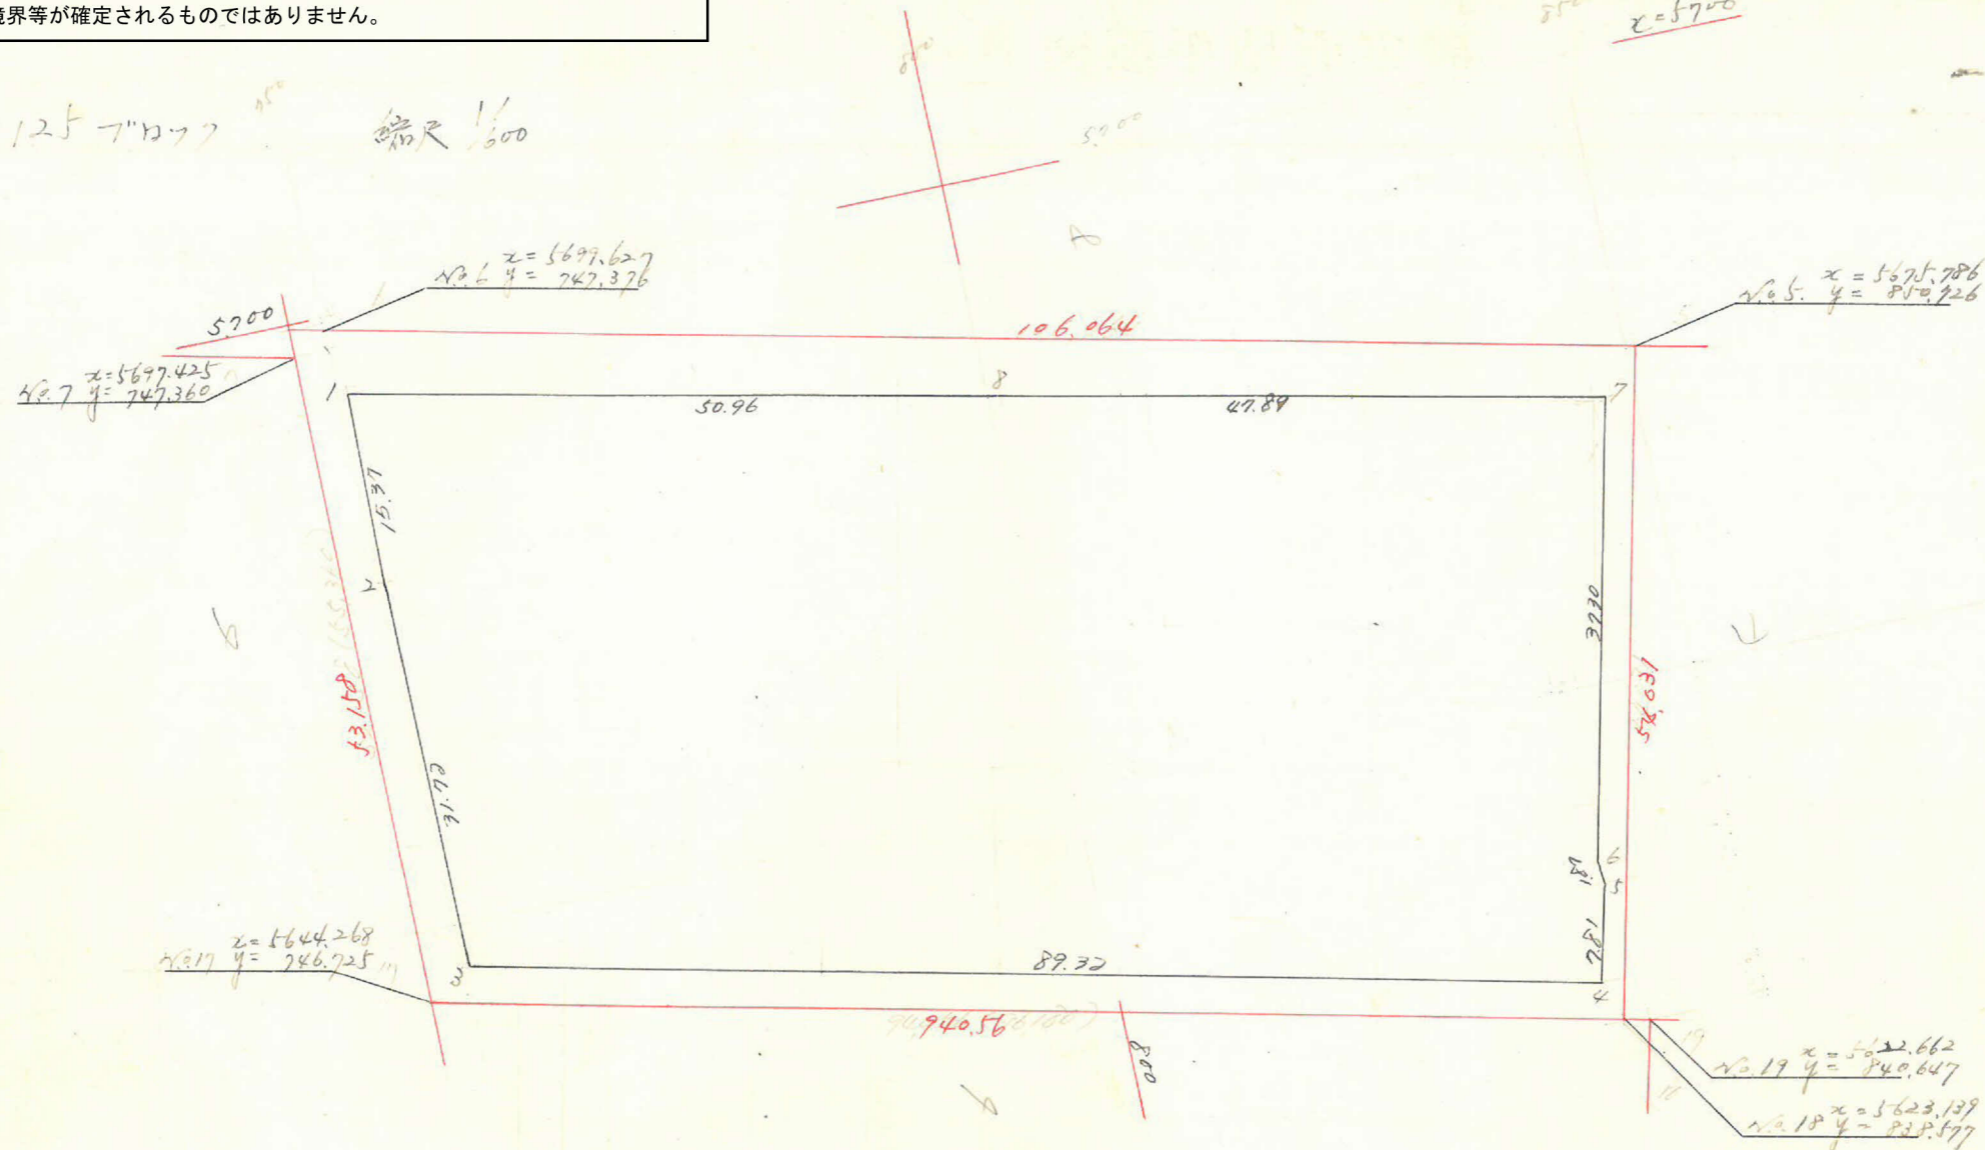

	1	2	3	3x4	4	5	6	1x6
1	5693.602				751.096			
2	5678.233	- 15.369			750.734	- 0.362		
3	5646.512	- 31.721	- 47.090	- 35.352.060	750.466	- 0.268	- 0.628	3.565.930
4	5626.442	- 20.070	- 51.791	- 38.867.385	837.499	+ 87.033	+ 88.694	489.919.614
5	5836.071	+ 7.625	- 12.425	- 10.414.300	839.160	+ 1.161	+ 88.694	499.031.647
6	5835.960	+ 1.883	+ 9.498	+ 7990.342	839.310	+ 0.150	+ 1.811	10.203.313
7	5872.700	+ 36.760	+ 38.223	+ 32.080.946	847.626	+ 8.316	+ 8.466	47.713.868
8	5882.700	+ 10.408	+ 46.768	+ 39.641.773	800.877	- 46.769	- 38.433	218.003.506
1	5893.602	- 15.369	+ 21.302	+ 17.060.282	800.877	- 49.783	- 96.532	548.563.169
			- 4.475	- 3.361.106	751.096	- 0.360	- 50.143	285.496.285
				8758.448				8758.448
			1/2	4399.22			1/2	4399.22

$$= 417.22 \times 1.13125 = 471.9175 = 471.9175$$