
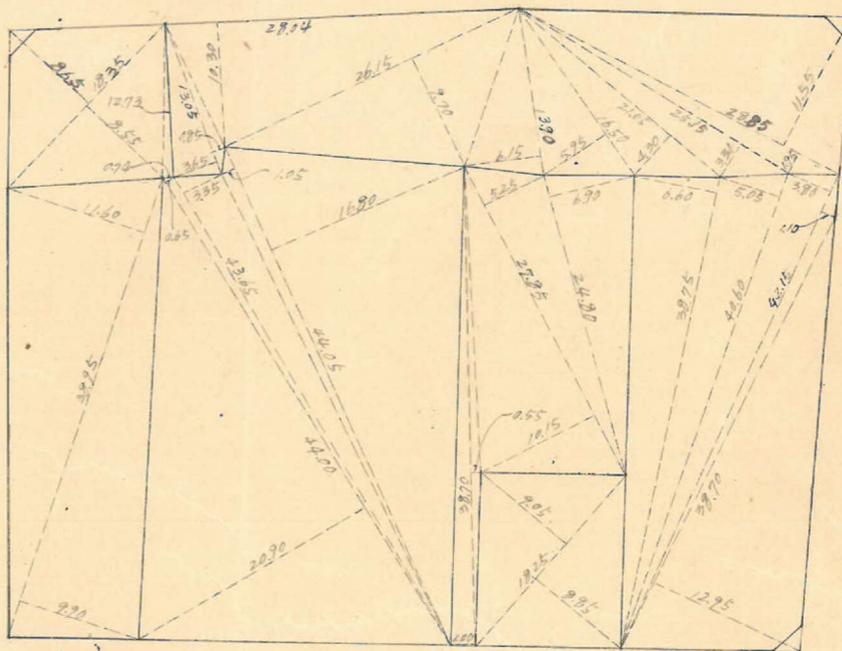
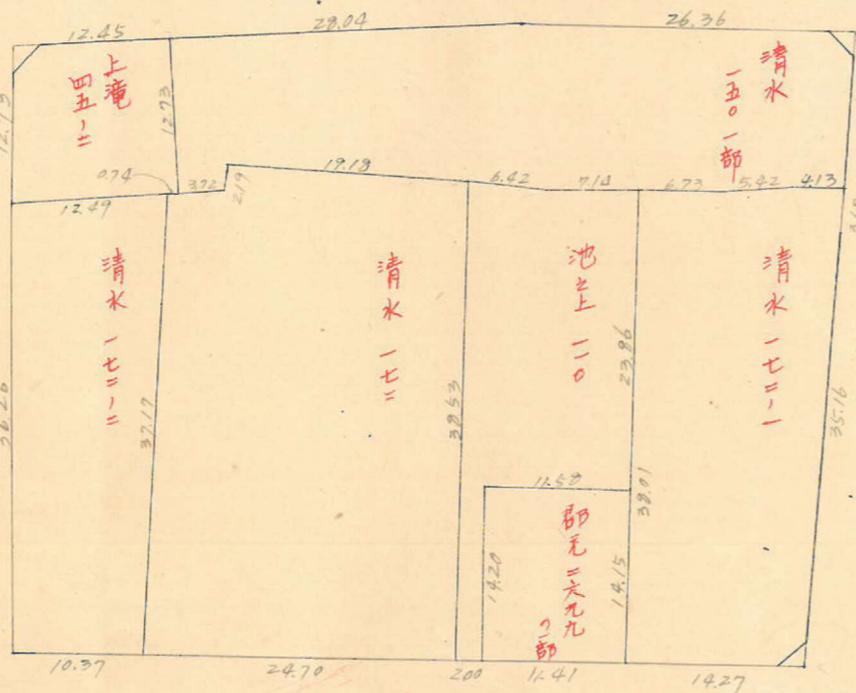


課長	係長	測量士	係


(分筆前)  
確定面積平面圖  $S = \frac{1}{600}$

ブロック番号 上町 124-1号

新地名 町 丁目  
年 月 日

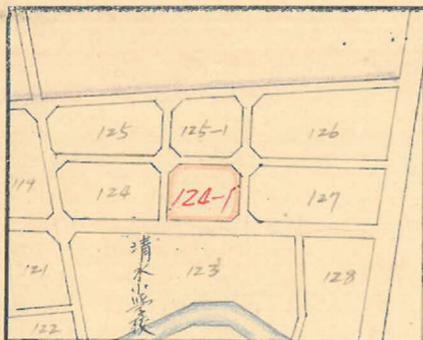

口ツケ 杭 27

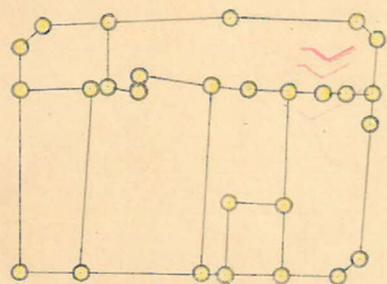

15M  
10M  
在東


15M  
12M



この図面等は、土地区画整理事業に関する参考資料として提供しています。  
○図面等は換地処分時のものであり、現在の状況とは異なる場合があります。  
○図面等によって、境界等が確定されるものではありません。

この図面等は、土地区画整理事業に関する参考資料として提供しています。  
 ○図面等は換地処分時のものであり、現在の状況とは異なる場合があります。  
 ○図面等によって、境界等が確定されるものではありません。

上野 124-1 フロア 縮尺 1/600  
 トラバ-精度

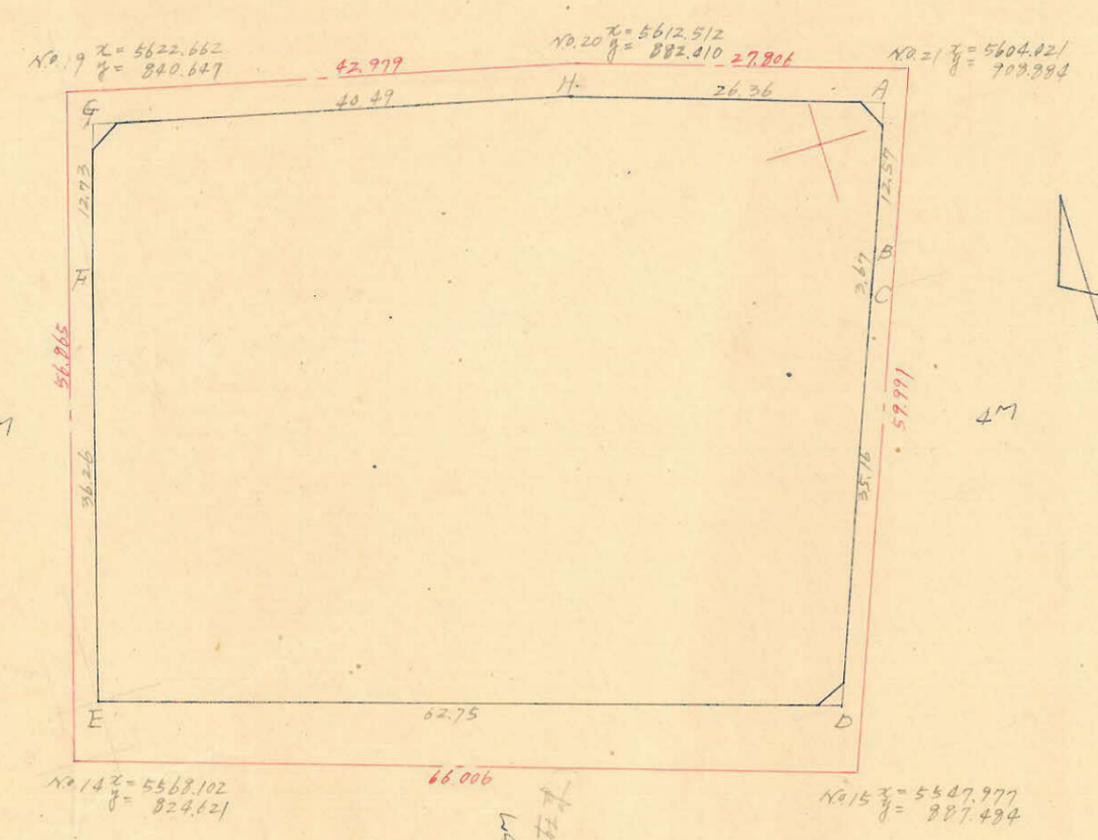

測点	x	Δx	Δx+Δx <sup>前</sup>	y	Δy	Δy+Δy <sup>前</sup>	積面積	積面積
A	5601.783			906.173				
B	5590.012	+ 11.771		906.771	+ 4.402			
C	5486.631	+ 3381	+ 15.152	900.355	+ 1.416	+ 5.818	+ 13663.6302	+ 32522.6898
D	5553.747	+ 32984	+ 36.265	907.902	+ 12.451	+ 13.867	+ 32651.3741	+ 77469.8121
E	5572.467	- 18.722	+ 14.162	928.009	+ 59.895	+ 72.346	+ 12574.4964	+ 401791.3805
F	5607.306	- 34.837	- 53.559	928.009	+ 49.848	+ 49.848	- 48347.3340	+ 277776.4347
G	5619.479	- 12.173	- 47.010	928.056	- 10.047	- 13.763	- 39397.0126	- 77173.3525
H	5610.038	+ 9.441	- 2.732	941.772	- 3.716	- 43.085	- 2299.7211	- 202115.2527
A	5601.783	+ 8.265	+ 17.696	881.141	- 39.369	- 64.401	+ 15592.6711	- 361292.0572
Σ		+ 11.771	+ 20.026	906.173	+ 4.402	- 20.620	+ 18147.0205	- 115564.7833

合計面積  $2292.56 \text{ m}^2 \times (0.3025 = 995.99 \text{ 坪}) = 995.96 \text{ 坪}$   
 算除面積  $6.60 \text{ m}^2 \times (0.3025 = 1.99 \text{ 坪}) = 1.99 \text{ 坪}$   
 制込面積  $993.97 \text{ 坪}$   
 $\frac{1}{2} = 329.256 \text{ m}^2$