


課長	係長	測量士	係


(分筆前)
 確定面積平面図 $S = \frac{1}{600}$

ブロック番号 **草野** 号 **11**

新地名 町 丁目
 年 月 日

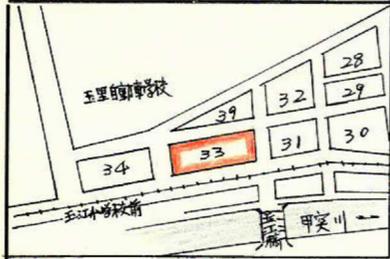



この図面等は、土地区画整理事業に関する参考資料として提供しています。
 ○図面等は換地処分時のものであり、現在の状況とは異なる場合があります。
 ○図面等によって、境界等が確定されるものではありません。

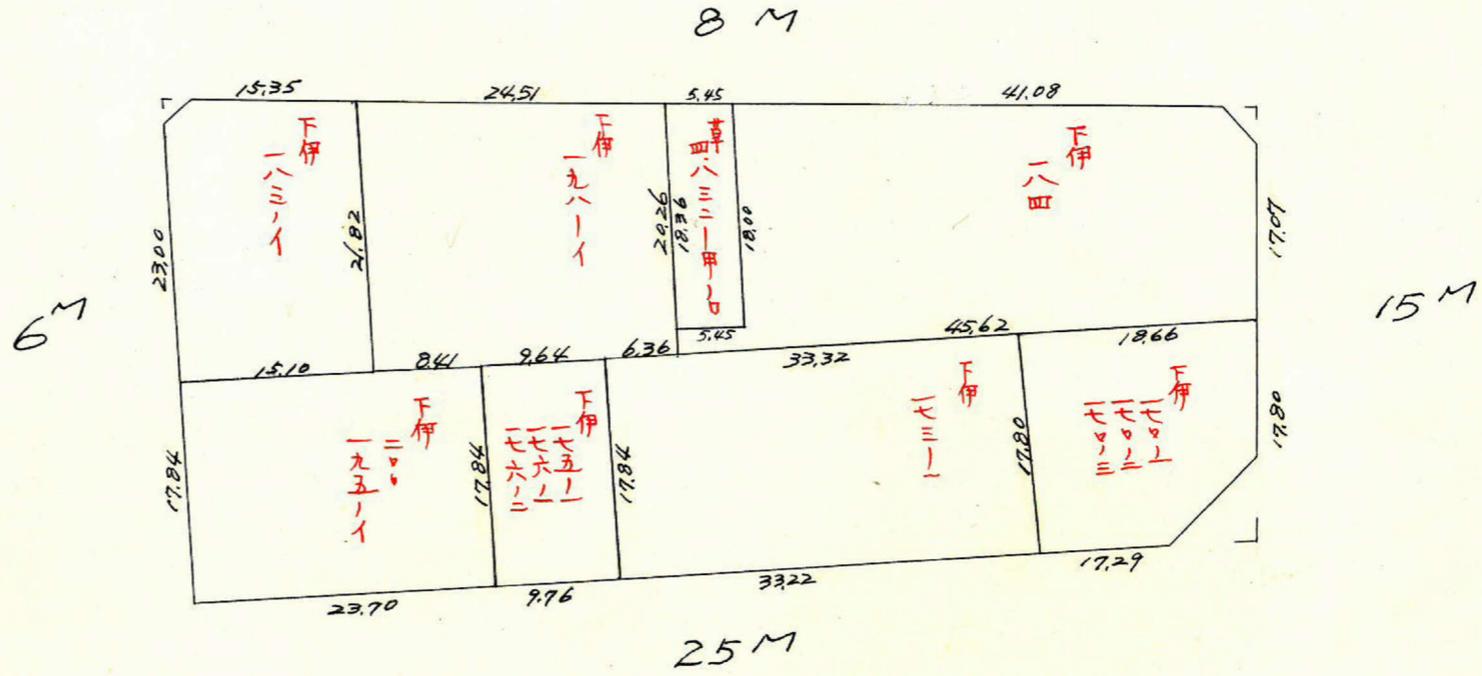


$2.07 \text{ m}^2 = 0.71 \text{ 坪}$

$5.94 \text{ m}^2 = 1.19 \text{ 坪}$

$23.40 \text{ m}^2 = 7.07 \text{ 坪}$

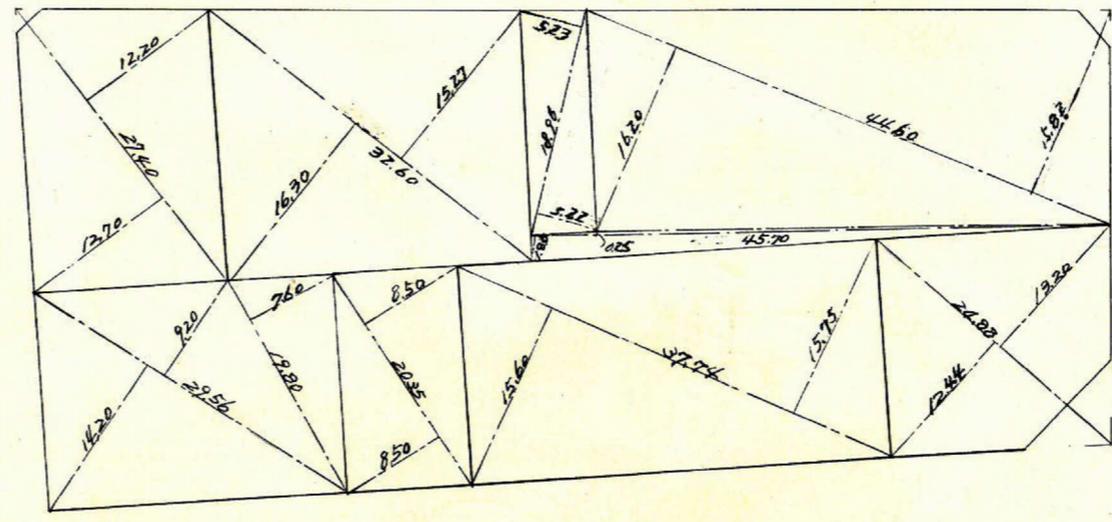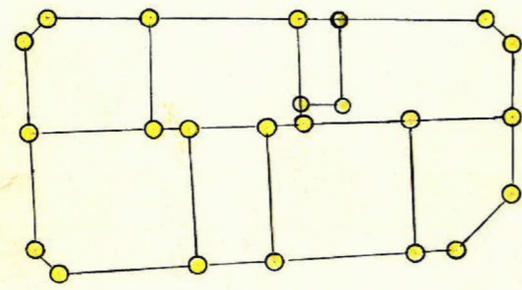

この図面等は、土地区画整理事業に関する参考資料として提供しています。
 ○図面等は換地処分時のものであり、現在の状況とは異なる場合があります。
 ○図面等によって、境界等が確定されるものではありません。

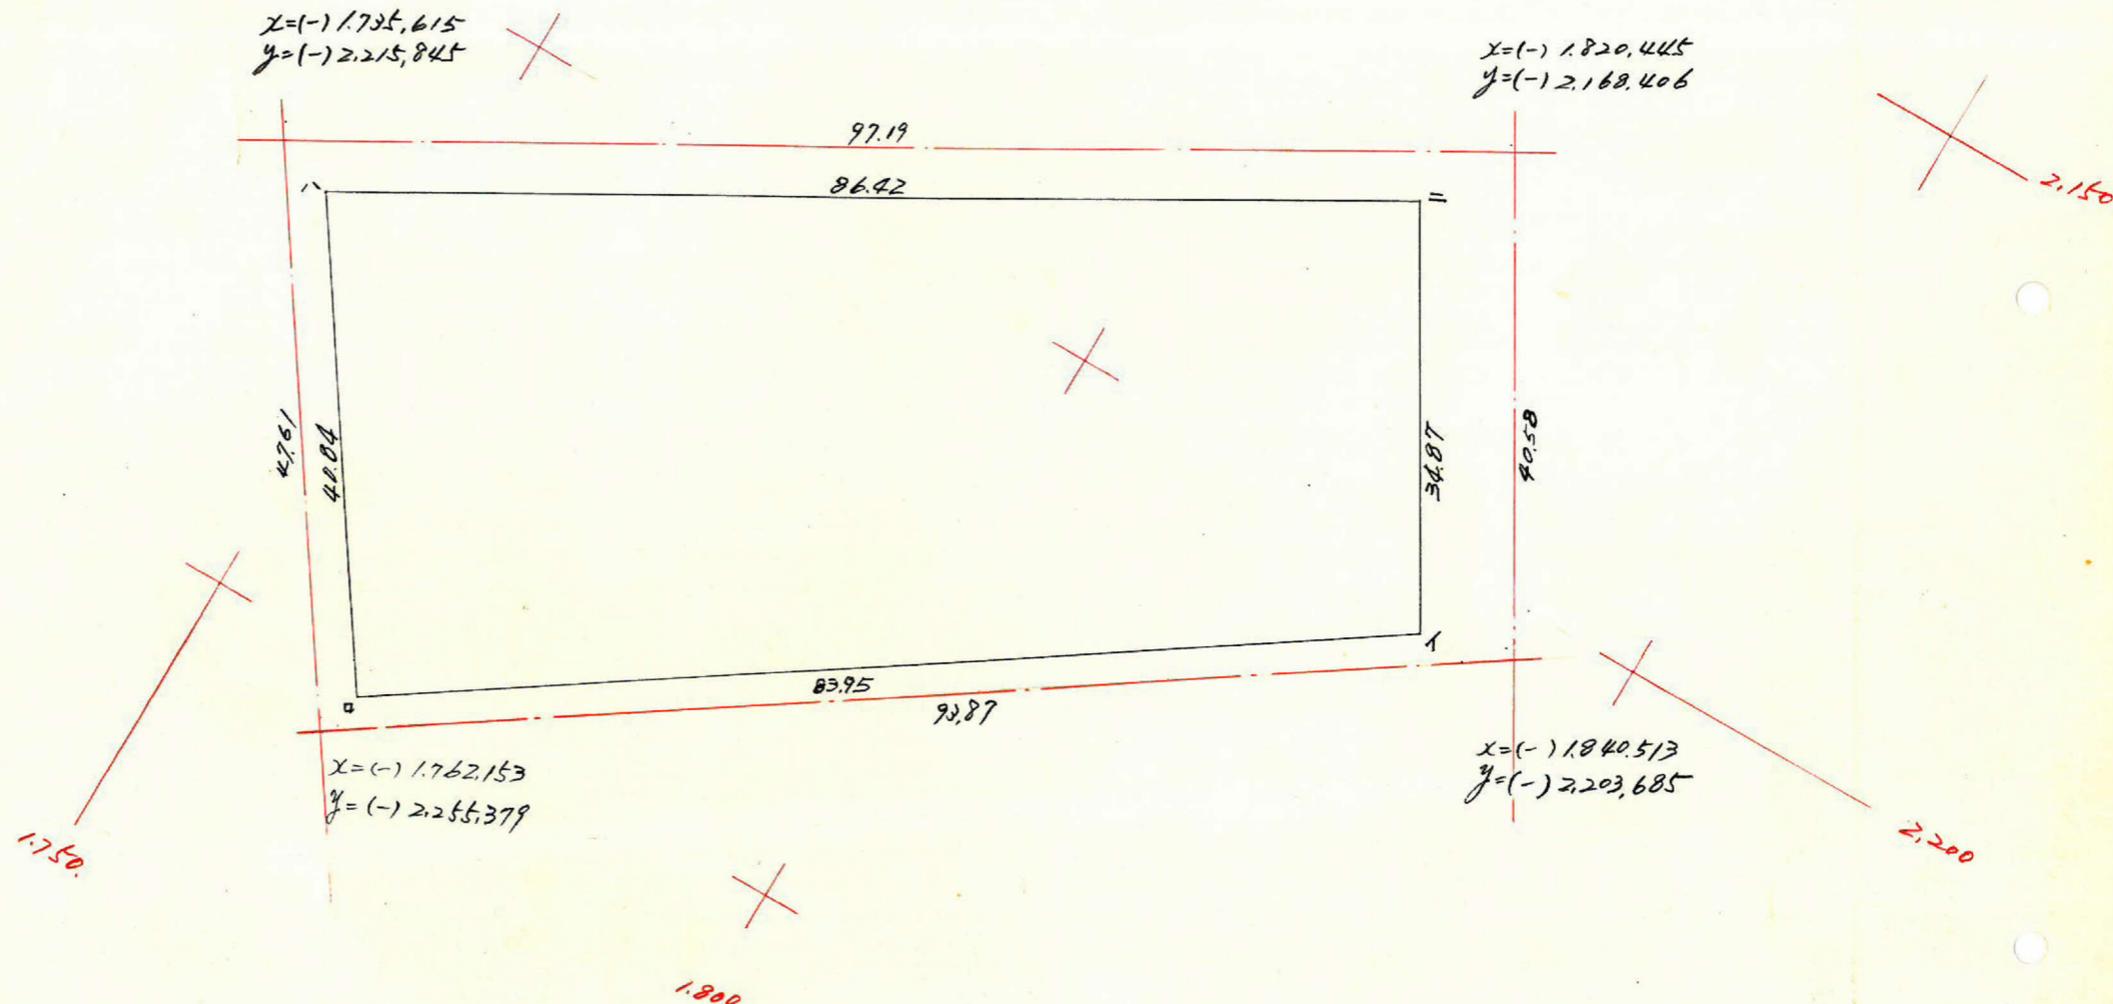

	1	2	3	4	5	6	1 x 6	3 x 4
(□)	-1.763,911			-2,252,272	+33,983			
(△)	1,741,247	+22,664	-52,447	-2,218,289	+42,74	+76,723	+133,593,693	+116,342,603
(=)	1,816,358	-75,111	-92,566	-2,175,549	-30,196	+12,544	+22,784,394	+201,381,868
(1)	1,833,813	+69,902	+52,447	-2,205,745	-46,527	-76,723	-140,695,634	-115,684,708
	(-1.763,911)	(+22,664)	+92,566	(-2,252,272)	(+33,983)	-12,544	-22,126,499	-208,483,809

$-162,822,133$
 $+156,378,087$

 $6,444,046$

$-324,168,517$
 $+317,724,471$

 $6,444,046$

合計面積 $6,444,046 \frac{\pi^2}{2} = 974.66 \text{ 坪}$
 算除面積 $29,729 \pi^2 \times 0.3025 = 8.99 \text{ 坪}$
 割込面積 $6,192,294 \pi^2 \times 0.3025 = 965.66 \text{ 坪}$

2,250