


下荒田 1407.0.17

縮尺 1/600

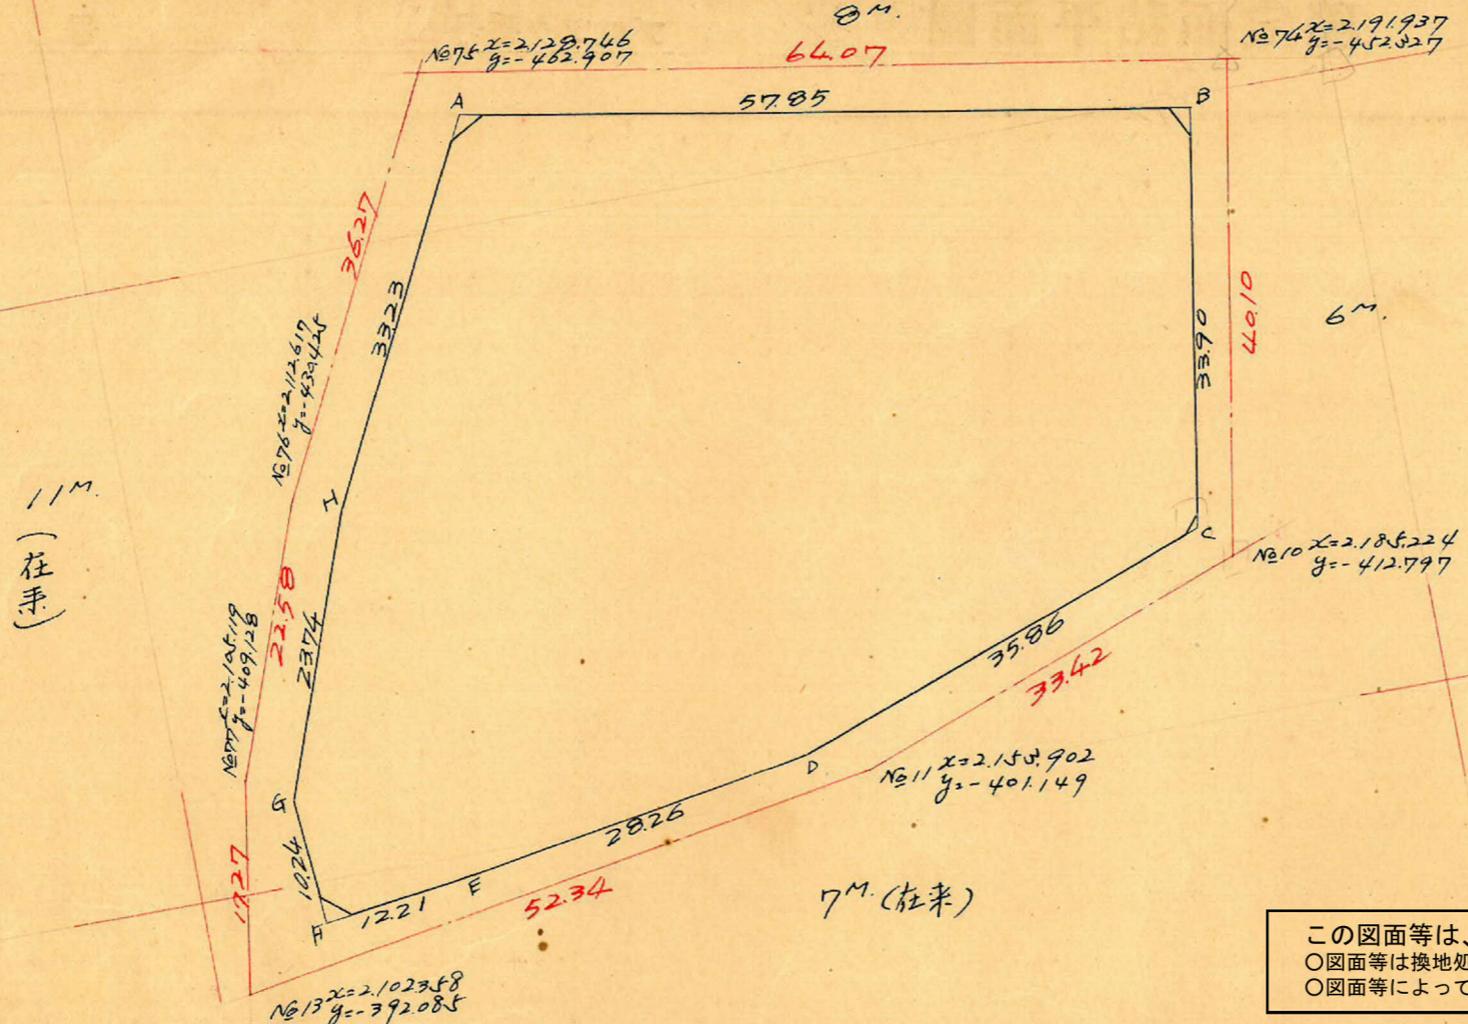

この図面等は、土地区画整理事業に関する参考資料として提供しています。
 ○図面等は換地処分時のものであり、現在の状況とは異なる場合があります。
 ○図面等によって、境界等が確定されるものではありません。

測量	X	ΔX	ΔX ⁿ + ΔX ⁿ⁺¹	Y	ΔY	ΔY ⁿ + ΔY ⁿ⁺¹	倍面積	倍面積
A	2131.422			-458.921				
B	2188.425	+57.003	+51.080	-449.034	+9.887	+40.019	-20.072.714	+94.800.585
C	2182.805	-5.620	-39.259	-415.602	+33.432	+45.865	+16.316.119	+100.114.351
D	2149.166	-33.639	-61.490	-403.169	+12.433	+17.207	+24.790.862	+37.045.174
E	2121.315	-27.851	-39.928	-398.065	+4.804	+6.565	+15.905.918	+13.926.403
F	2109.238	-12.077	-12.668	-396.604	+1.761	-8.465	+5.024.179	-17.854.700
G	2108.647	-0.591	+7.246	-406.800	-10.226	-32.634	-2.947.890	-69.813.586
H	2116.484	+7.837	+22.775	-429.238	-22.408	-52.091	-9.775.895	-110.249.768
A	2131.422	+14.938	+71.941	-458.921	-29.683	-19.796	-33.015.236	-42.193.630
		(+57.003)			(+9.887)			
Σ			0				-6.774.657	+6.775.655

$\frac{1}{2} = 3.387.83 \text{ m}^2$

合計面積 = 3387.83 m² (x0.025 = 102481坪) = 1024.79坪
 切除面積 = 1.94 m² + 1.98 m² + 0.62 m² + 240 m² = 243.56 m² (x0.025 = 209坪) = 2.07坪
 割込面積 = 3380.89 m² = 1022.72坪