
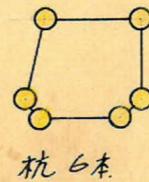
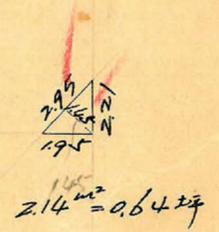
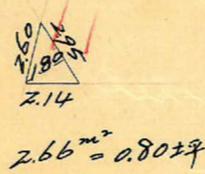
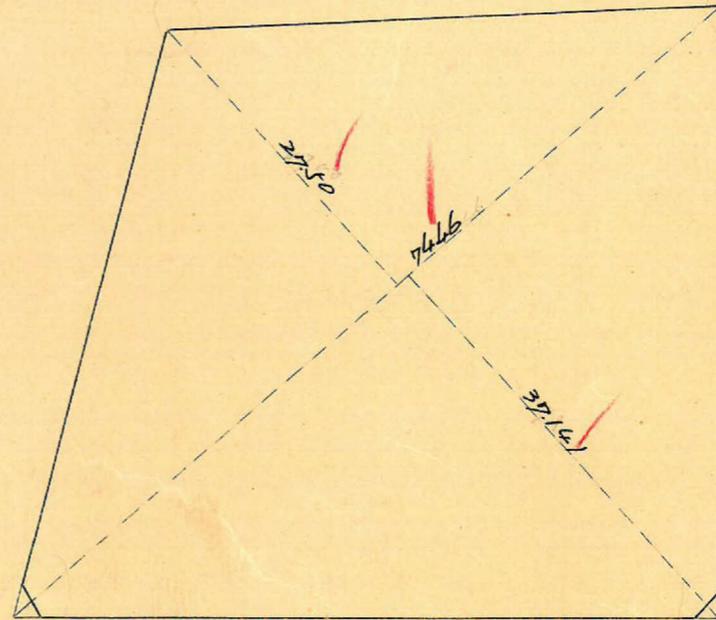
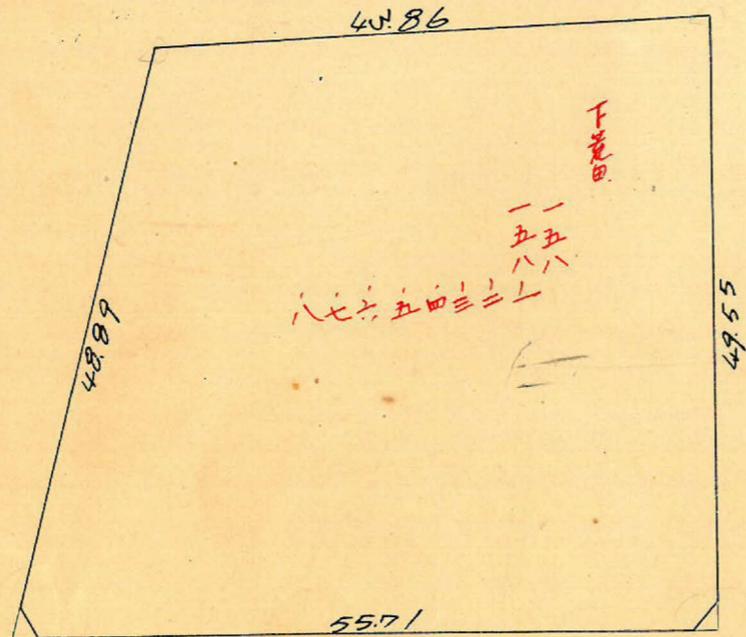


課長	係長	測量士	係

(分筆前)  
 確定面積平面圖  $S = \frac{1}{600}$

ブロック番号 下荒田 138 号


新地名 町 丁目  
 年 月 日

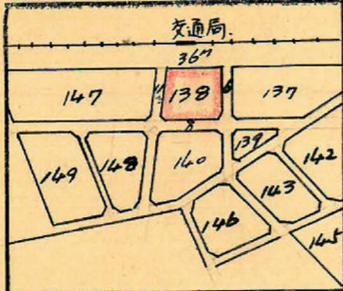

この図面等は、土地区画整理事業に関する参考資料として提供しています。  
 ○図面等は換地処分時のものであり、現在の状況とは異なる場合があります。  
 ○図面等によって、境界等が確定されるものではありません。

下荒田 1387.017

縮尺 1/600

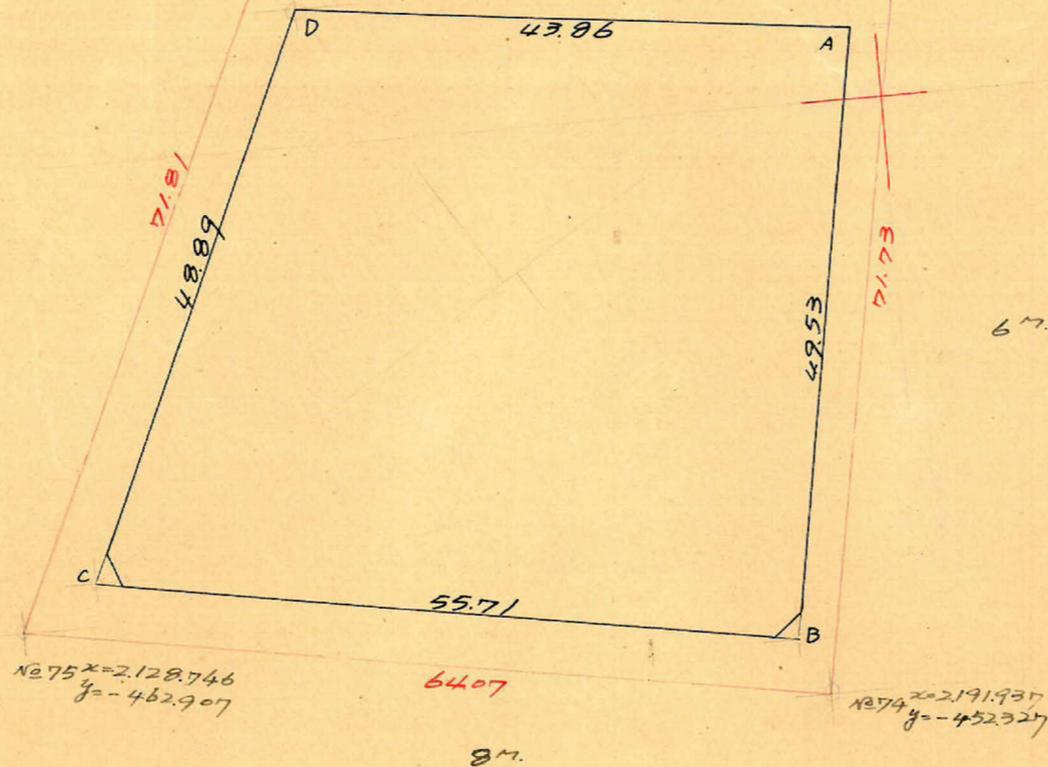

この図面等は、土地区画整理事業に関する参考資料として提供しています。  
 ○図面等は換地処分時のものであり、現在の状況とは異なる場合があります。  
 ○図面等によって、境界等が確定されるものではありません。

割点	X	ΔX	$\Delta X^2 + \Delta Y^2$	Y	ΔY	$\Delta Y^2 + \Delta X^2$	倍面積	倍面積
A	2.198.085			- 505.722				
B	2.189.765	- 8.320	69.224	- 456.901	+ 48.821	2384.824	+ 28.884.824	+ 86.164.984
C	2.144.864	- 54899	3013.160	- 446.575	- 9.472	89.718	- 54.220	+ 16.418.195
D	2.154.559	+ 19.695	387.760	- 511.124	- 44.751	2002.760	- 20.027.748	- 84.079.762
A	2.198.085	+ 43.526	1893.563	- 505.722	+ 5.402	29.178	+ 54.220	- 17.805.407
		- 8.320	69.224		+ 48.821	2384.824		+ 119.186.655
E			0				- 4.815.166	+ 4.815.166

$\frac{1}{2} = 2.406.58 \text{ m}^2$

合計面積 =  $2.406.58 \text{ m}^2$  (x0.5025 = 727.99坪) = 727.99坪  
 切除面積 =  $2.66 \text{ m}^2 + 2.14 \text{ m}^2 = 4.80 \text{ m}^2$  (x0.5025 = 1.45坪) = 1.44坪  
 別込面積 =  $2.401.78 \text{ m}^2$  = 726.55坪