




課長	係長	測量士	係

(分筆前) 確定面積平面図  $S = \frac{1}{600}$

ブロック番号 天保山

6号

新地名 町 丁目  
年 月 日

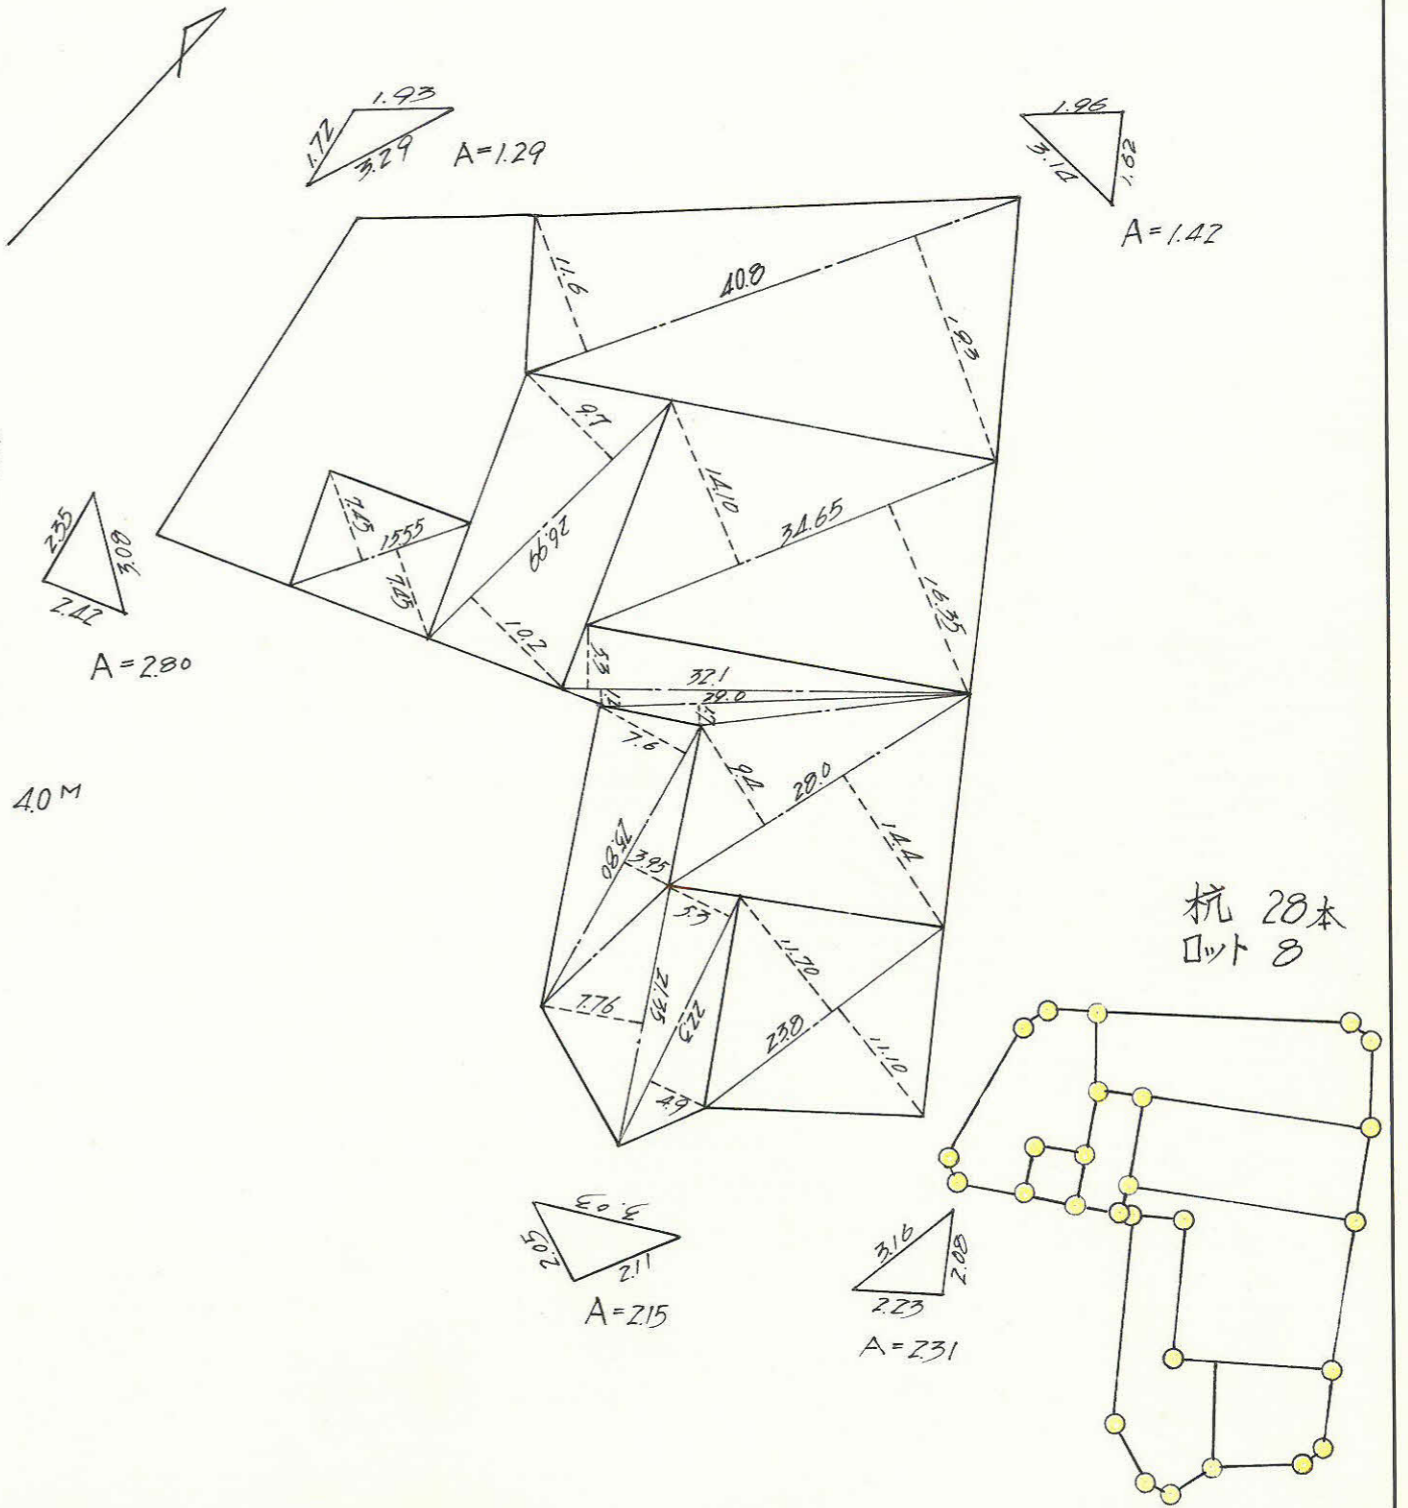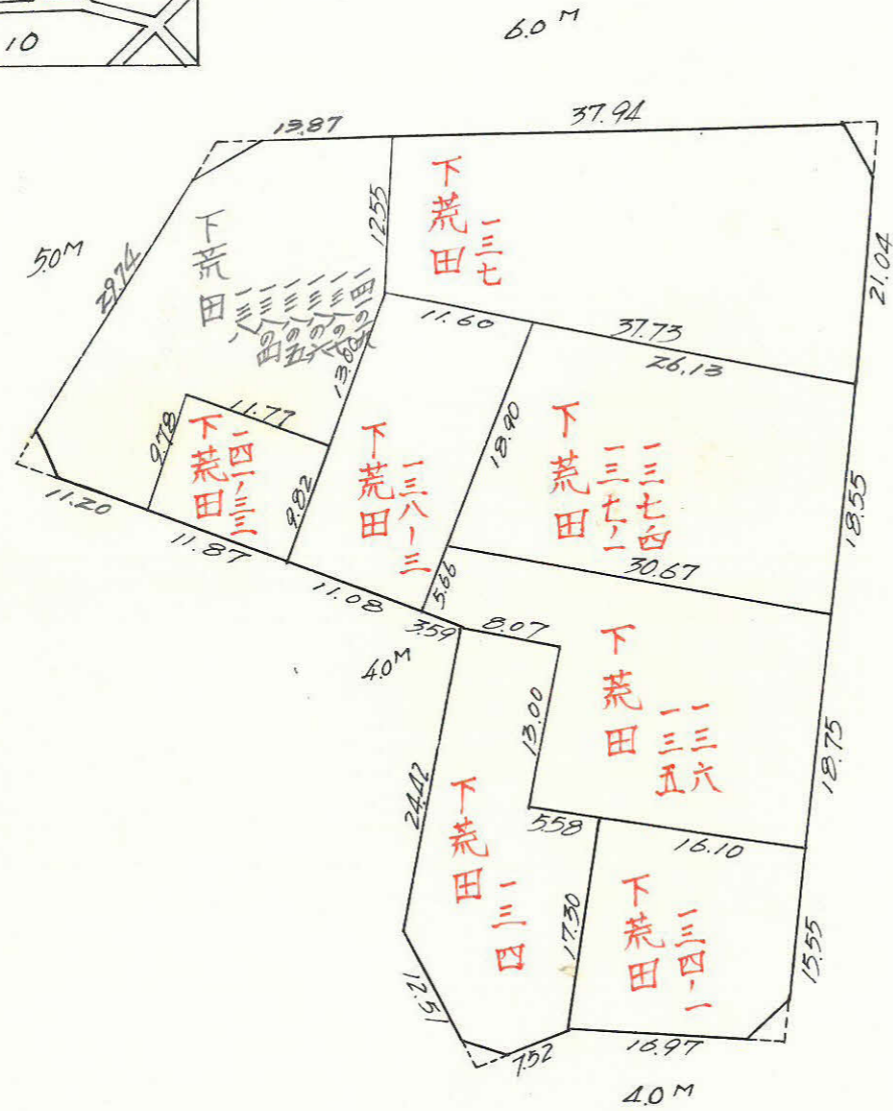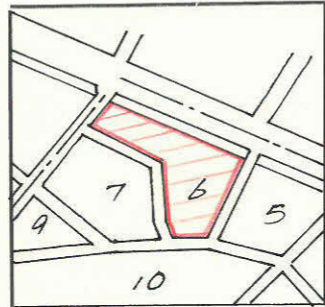

この図面等は、土地区画整理事業に関する参考資料として提供しています。  
 ○図面等は換地処分時のものであり、現在の状況とは異なる場合があります。  
 ○図面等によって、境界等が確定されるものではありません。




課	長	係	長	測	量	士	係

# 確定面積平面図 $S = \frac{1}{600}$

ブロック番号 **天保山**


新地名 町 丁目 6号

63年 3月 20日

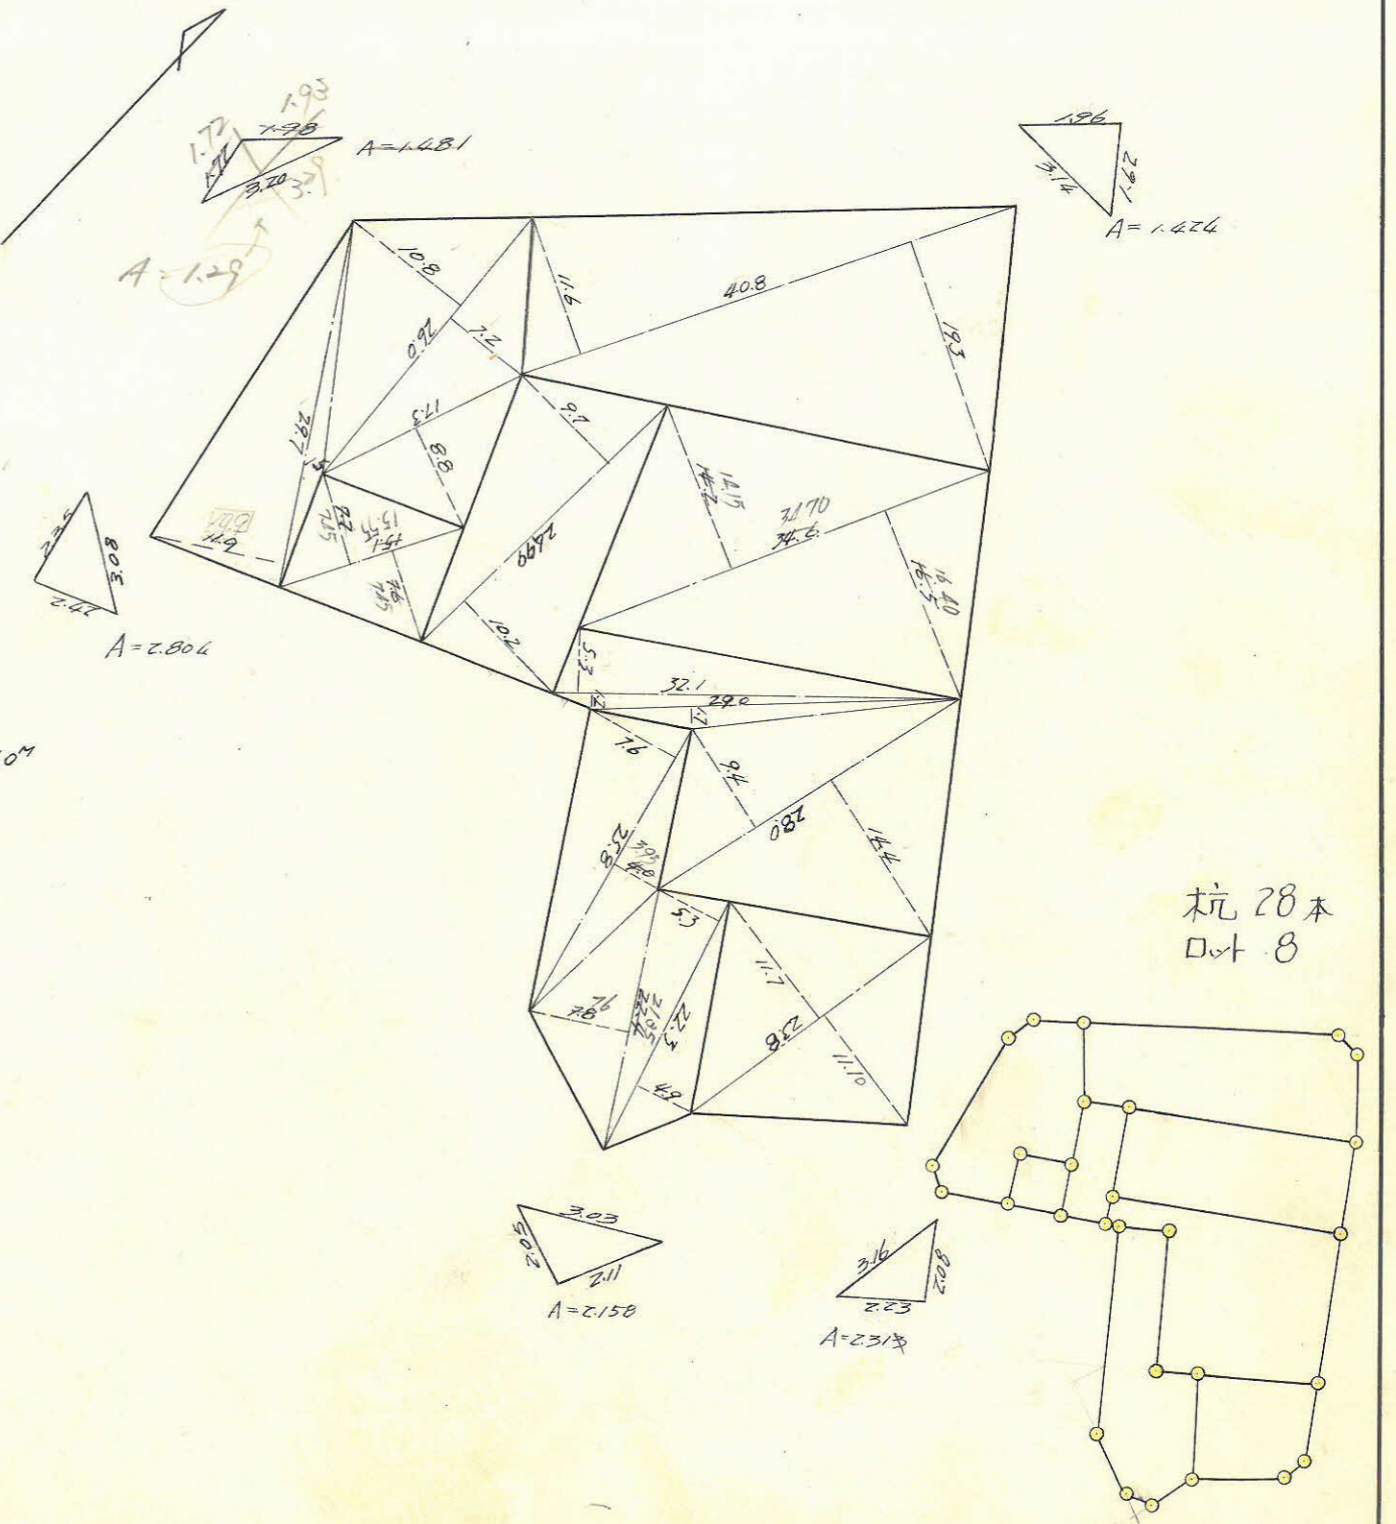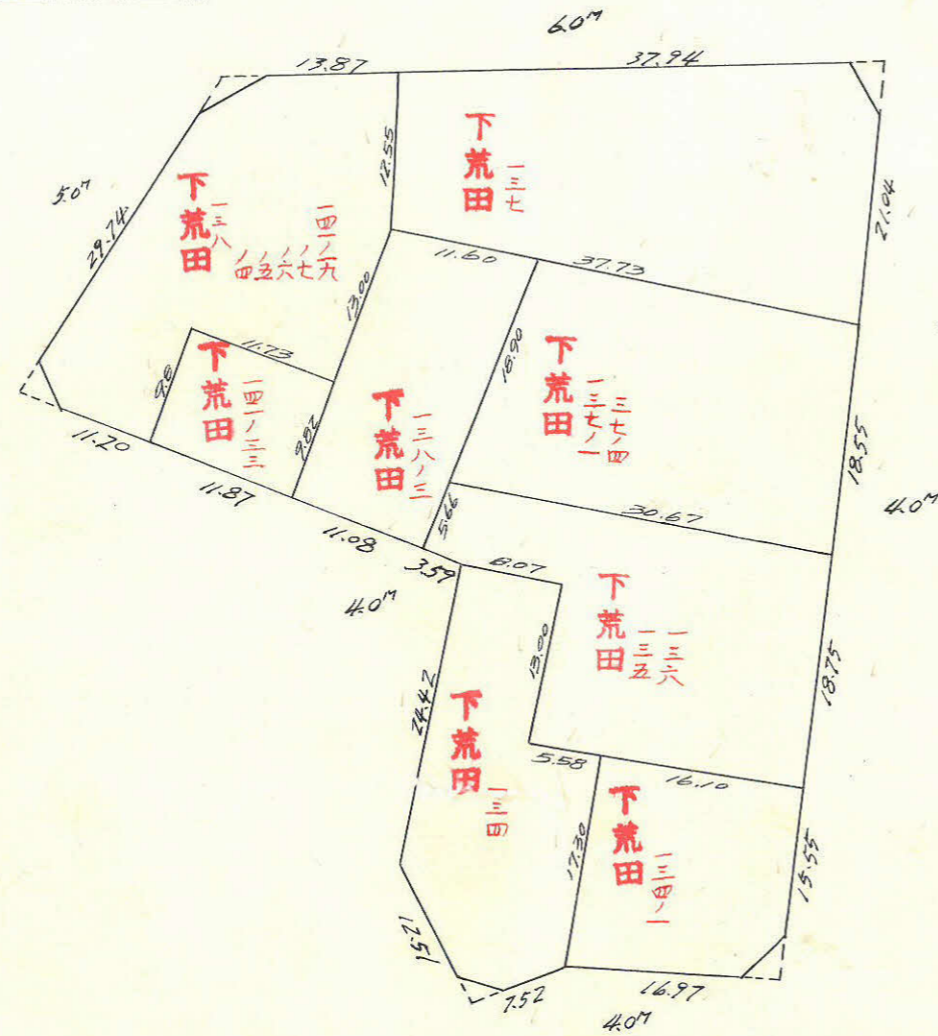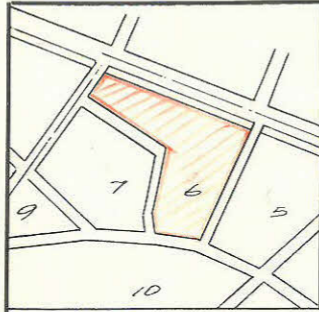

この図面等は、土地区画整理事業に関する参考資料として提供しています。  
 ○図面等は換地処分時のものであり、現在の状況とは異なる場合があります。  
 ○図面等によって、境界等が確定されるものではありません。

この図面等は、土地区画整理事業に関する参考資料として提供しています。  
 ○図面等は換地処分時のものであり、現在の状況とは異なる場合があります。  
 ○図面等によって、境界等が確定されるものではありません。

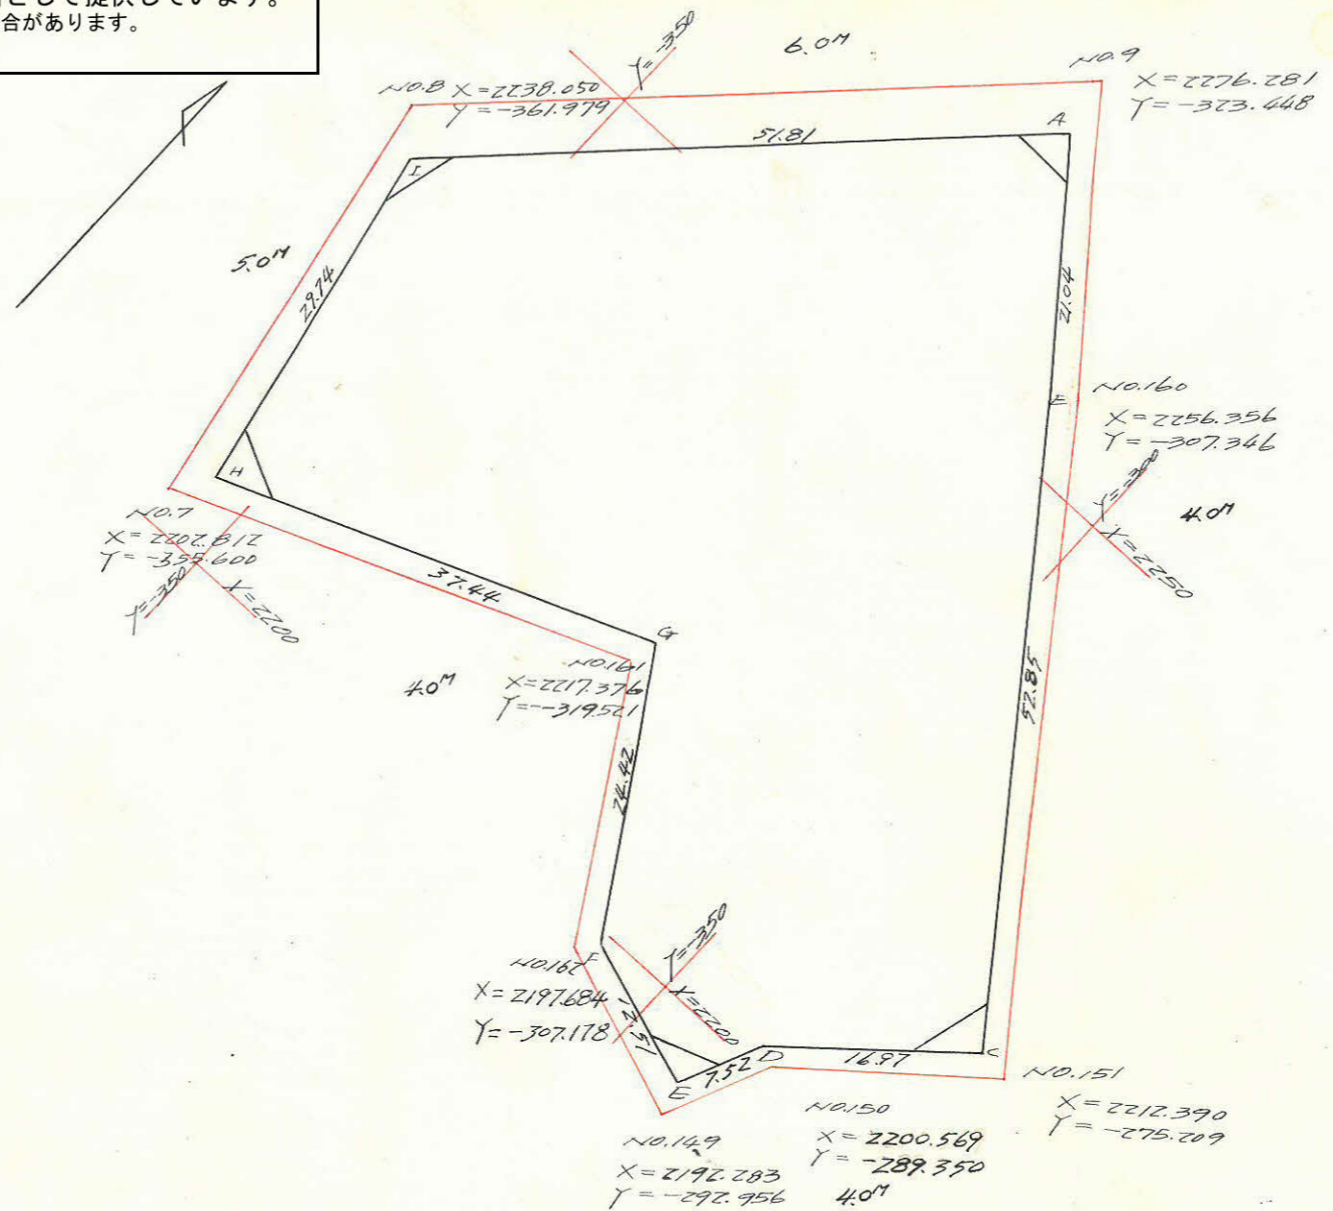

点	X	Y	ΔX (1)	Δy (2)	複緯距 (3)	複経距 (4)	(1) x (4)	(2) x (3)
A	2271.628	-322.387			0	0		
B	2255.328	-309.079	-16.300	+13.308	-16.300	+13.308	-216.920	-216.920
C	2212.657	-277.896	-42.671	+31.183	-75.271	+57.799	-2466.341	-2347.176
D	2201.800	-290.936	-10.854	-13.040	-128.796	+75.942	-824.275	+1679.500
E	2194.919	-293.972	-6.884	-3.036	-146.535	+59.866	-412.118	+444.880
F	2199.214	-305.718	+4.295	-11.746	-149.123	+45.084	+193.636	+1751.599
G	2219.860	-318.754	+20.646	-13.036	-124.182	+20.302	+419.155	+1618.837
H	2205.911	-353.494	-13.949	-34.740	-117.485	-27.674	+383.235	+4081.429
I	2235.110	-359.143	+29.199	-5.649	-102.235	-67.863	-1981.532	+577.526
A	2271.628	-322.387	+36.518	+36.756	-36.518	-36.756	-1342.256	-1342.256
							+996.026	+10153.770
							-7243.441	-3906.352
倍面積							6247.415	6247.418
面積							3123.707	3123.709

合計面積 = 3,123.708 (m<sup>2</sup>) × 0.3025 = 944.92 (坪)  
 劣降 " = 11.272 × " = 3.41  
 割込 " = 3,112.436 × " = 941.51