








課長	係長	測量士	係

(分筆前)
 確定面積平面図 $S = \frac{1}{600}$


ブロック番号 天保山 25-1 号

新地名 町 丁目

43年 3月 20日

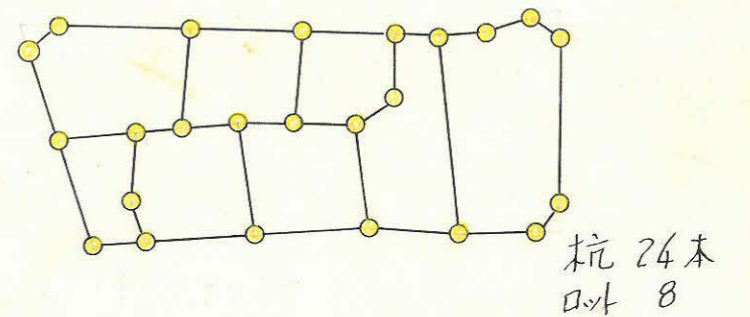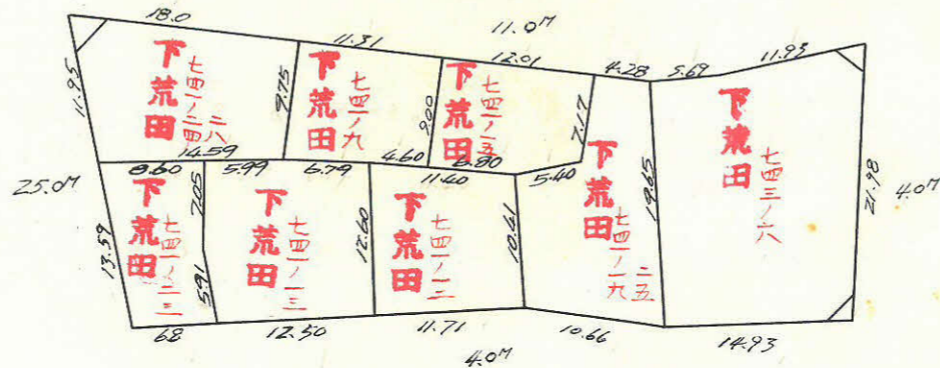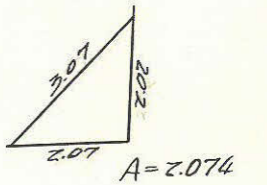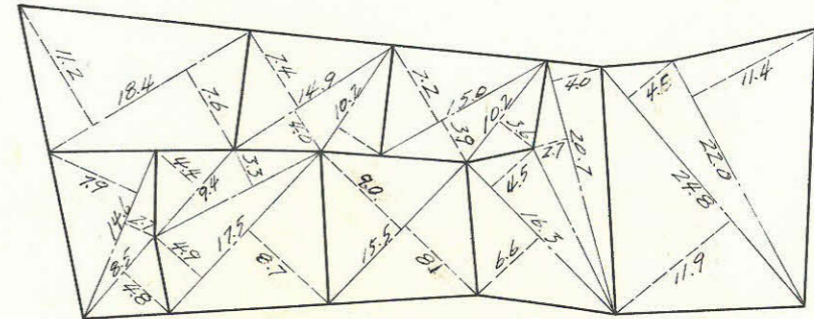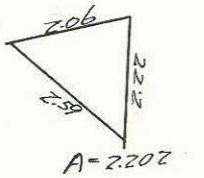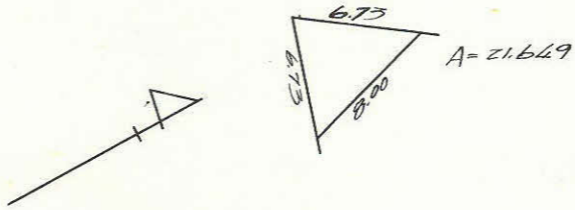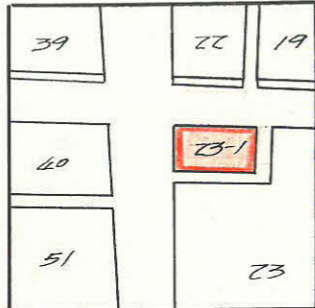

この図面等は、土地区画整理事業に関する参考資料として提供しています。
 ○図面等は換地処分時のものであり、現在の状況とは異なる場合があります。
 ○図面等によって、境界等が確定されるものではありません。

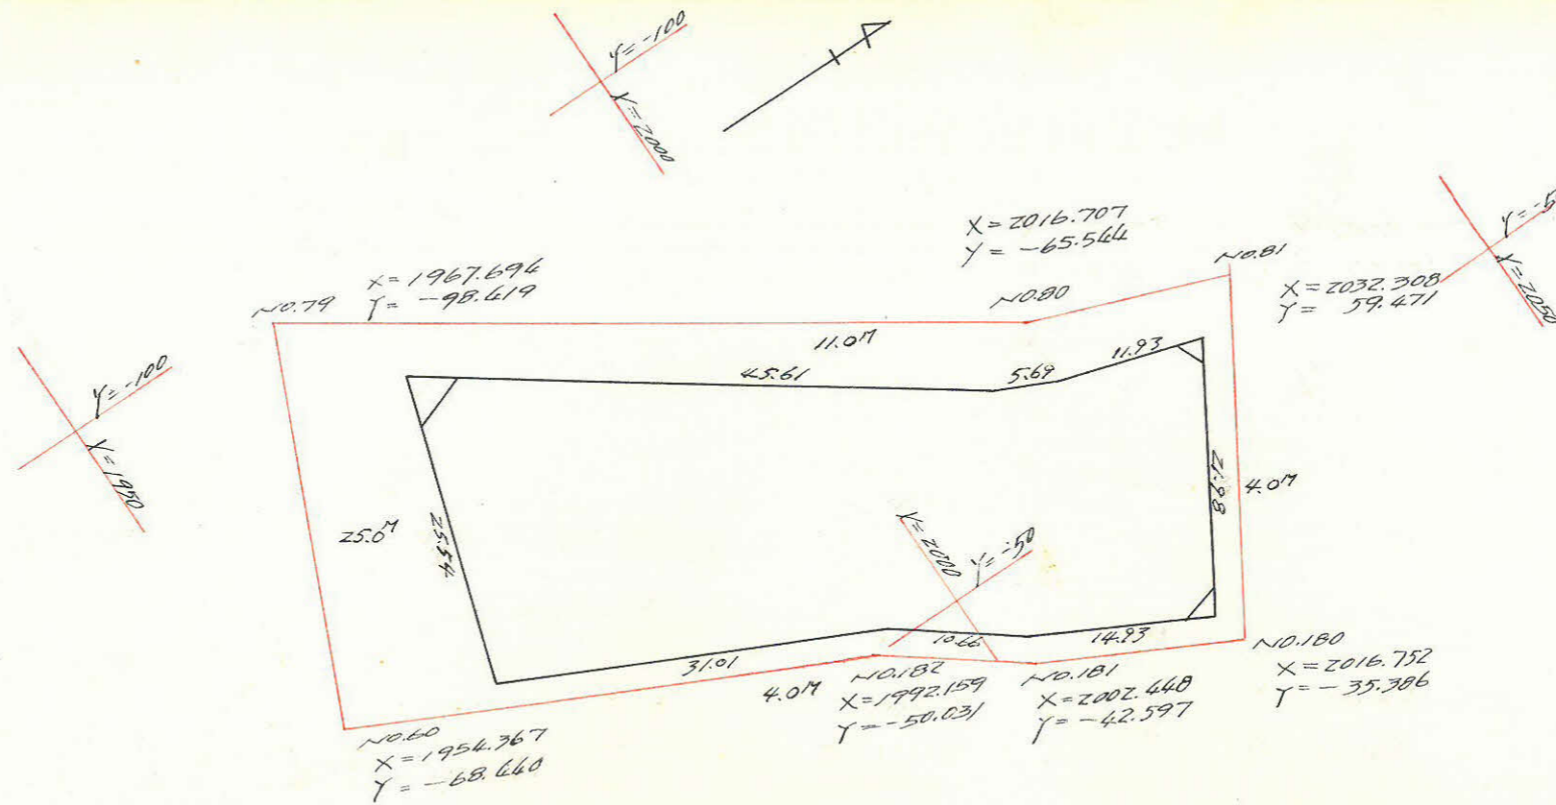

点	X	Y	ΔX (1)	ΔY (2)	複経巨(3)	複経巨(4)	(1)x(4)	(2)x(3)
A	1974.374	-88.929						
B	2011.403	-62.301	+37.030	+26.628	+37.030	+26.628	986.035	986.035
C	2016.607	-59.997	+5.204	+2.304	+79.264	+55.560	289.134	182.624
D	2028.003	-56.464	+11.396	+3.533	+95.864	+61.397	699.680	338.688
E	2016.066	-38.018	-11.937	+18.446	+95.303	+83.376	996.927	1757.959
F	2002.704	-46.727	-13.642	-6.709	+70.004	+95.113	1268.998	469.657
G	1994.172	-51.113	-8.441	-6.386	+48.130	+82.018	699.778	307.358
H	1966.293	-64.697	-27.879	-13.584	+11.719	+62.048	1729.836	159.191
A	1974.373	-88.929	+8.080	-24.232	-8.080	+24.232	195.795	195.795

合計面積 = 1,262.448 (M²) × 0.3025 = 381.89 (M²)
 剪除 " = 25.925 × " = 7.84
 割込 " = 1,236.523 × " = 374.05

Σ	+2170.644	+3461.101
	-4695.539	-936.206
倍面積	2524.895	2524.895
面積	1262.448	1262.448

この図面等は、土地区画整理事業に関する参考資料として提供しています。
 ○図面等は換地処分時のものであり、現在の状況とは異なる場合があります。
 ○図面等によって、境界等が確定されるものではありません。