

課	長	係	長	測量士	係





(分筆前) 確定面積平面図 $S = \frac{1}{600}$

ブロック番号 天保山 28 号


新地名 町 丁目

43年 3月 20日

この図面等は、土地区画整理事業に関する参考資料として提供しています。
 ○図面等は換地処分時のものであり、現在の状況とは異なる場合があります。
 ○図面等によって、境界等が確定されるものではありません。

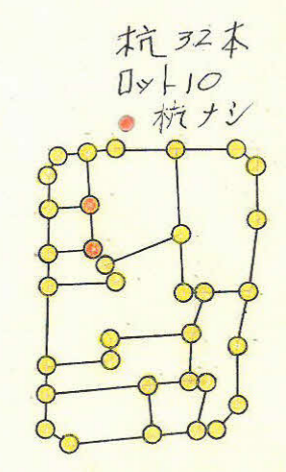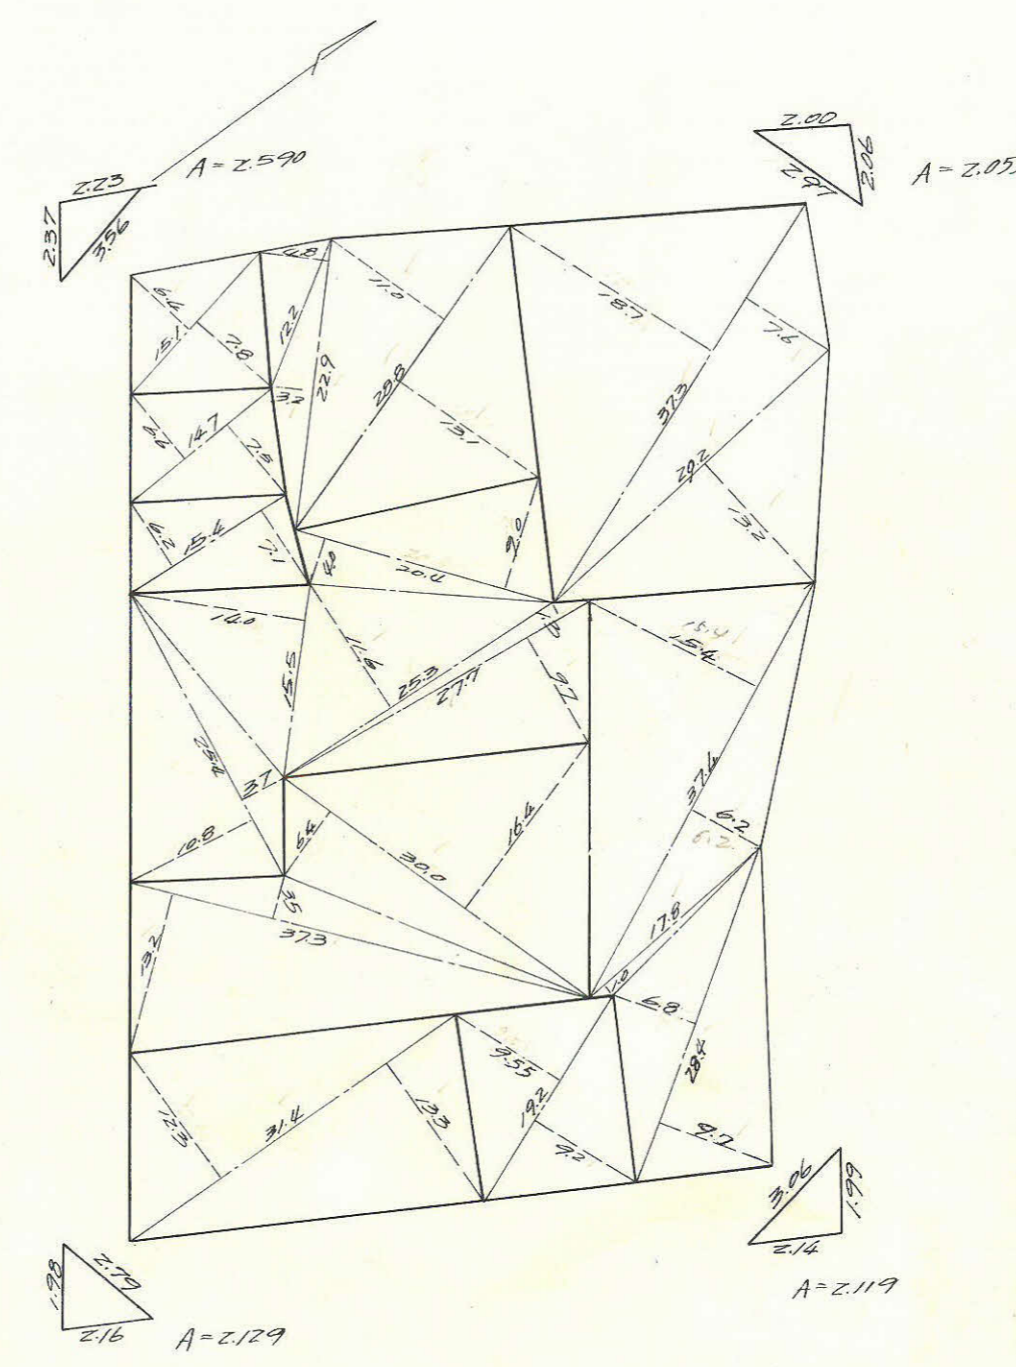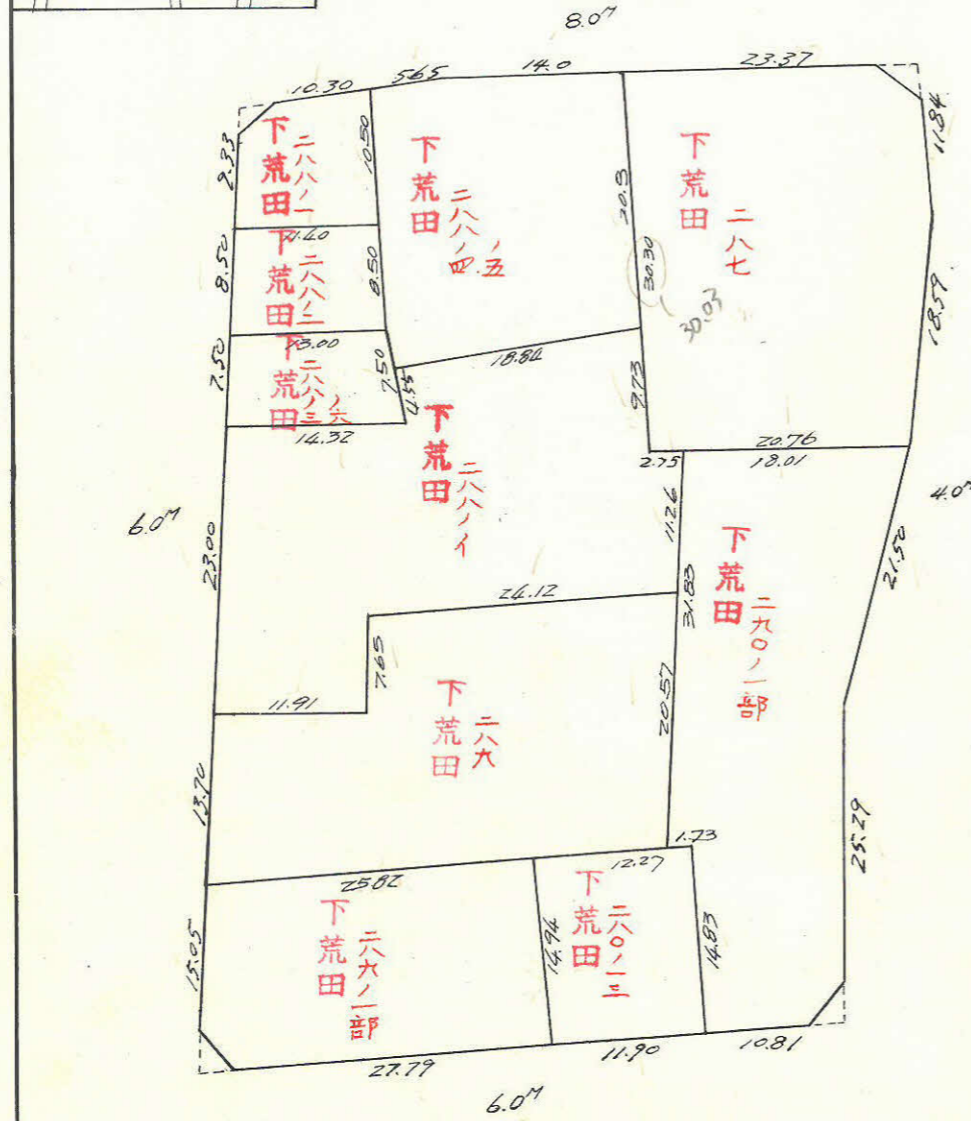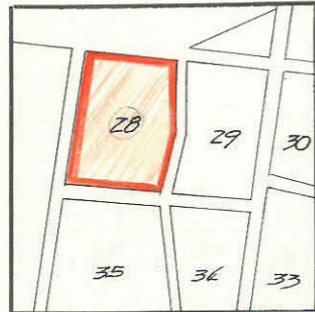

この図面等は、土地区画整理事業に関する参考資料として提供しています。
 ○図面等は換地処分時のものであり、現在の状況とは異なる場合があります。
 ○図面等によって、境界等が確定されるものではありません。

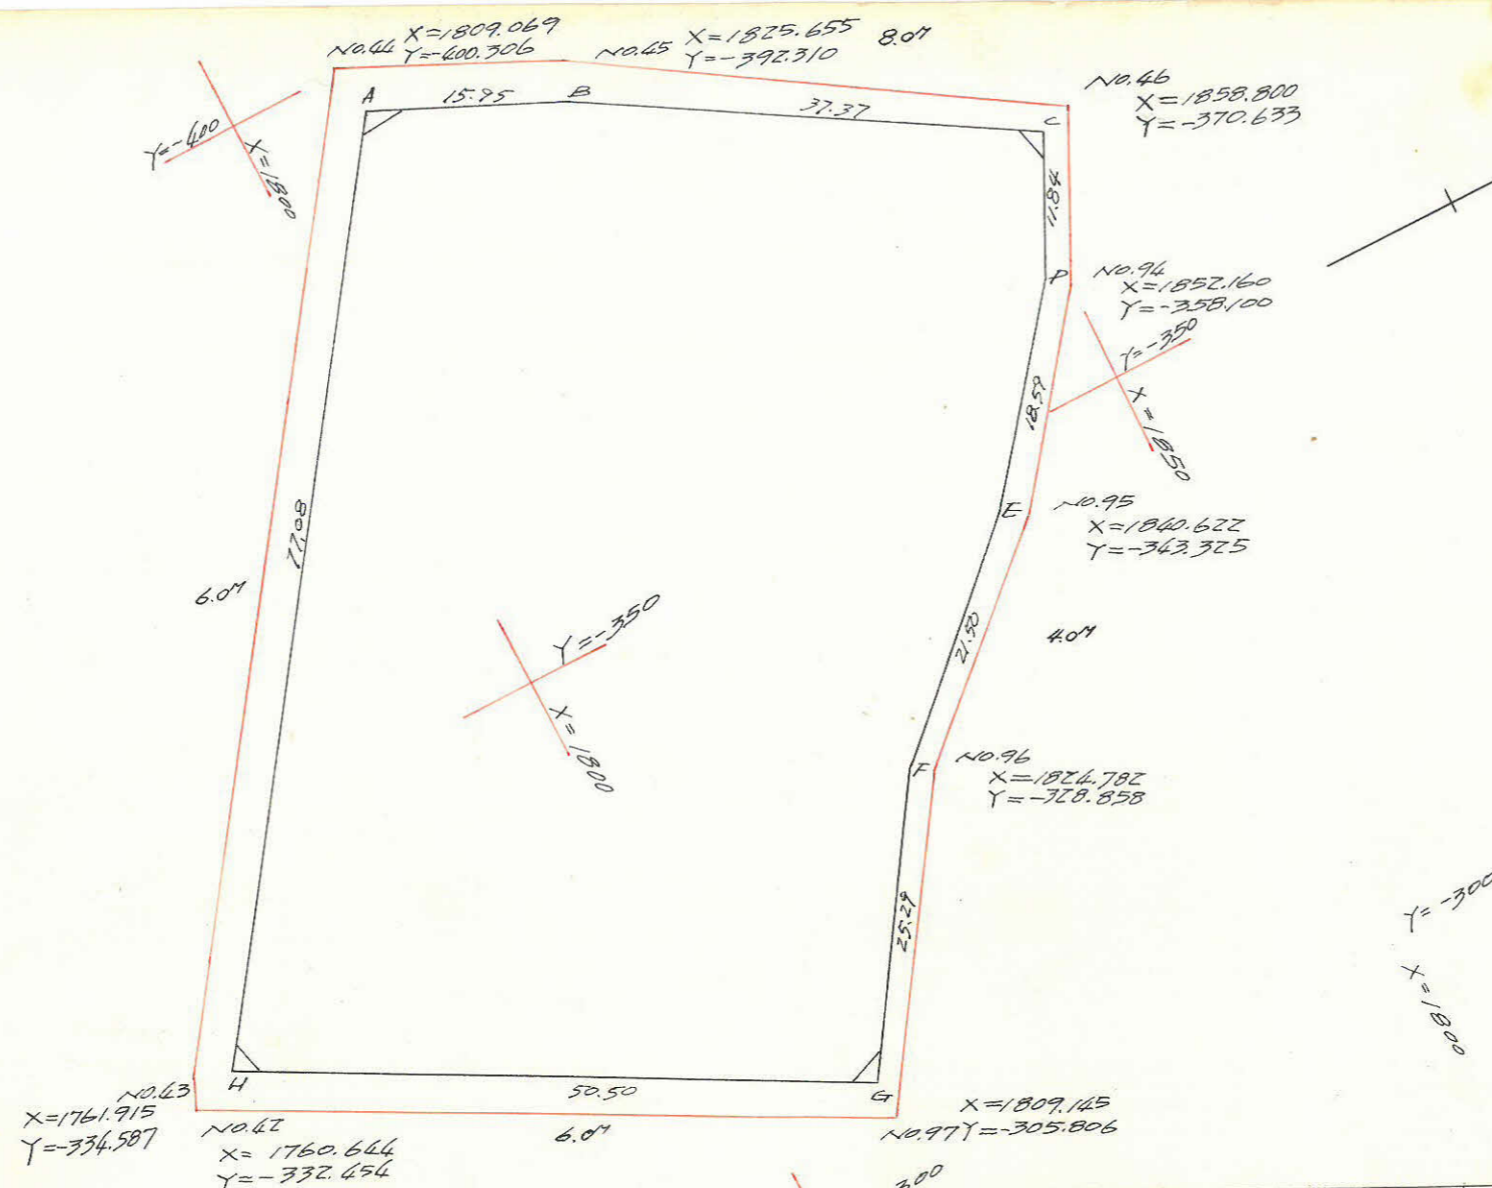

点	X	Y	Δ X (1)	Δ Y (2)	複緯距(3)	複経距(4)	(1)X(4)	(2)X(3)
A	1809.790	-396.155			0	0		
B	1824.155	-389.217	+14.365	+6.938	+14.365	+6.938	+99.6644	+99.6644
C	1836.087	-369.800	+31.932	+19.417	+60.662	+33.293	+1063.1121	+1177.8741
D	1850.547	-359.340	+5.540	+10.460	+87.054	+63.170	-349.9618	+910.5848
E	1839.141	-344.662	-11.406	+14.678	+70.108	+88.308	-1007.2410	+1029.0452
F	1823.266	-330.167	-15.875	+14.495	+42.827	+117.481	-1865.0109	+620.7774
G	1809.065	-309.235	-14.201	+20.932	+12.751	+152.908	-2171.4465	+266.9039
H	1764.811	-333.561	-44.254	-24.326	-45.704	+149.514	-6616.5926	+1111.7955
A	1809.790	-396.155	+44.979	-62.594	-44.979	+62.594	+2815.4155	+2815.4155
Σ							-12010.2528	+8032.0608
							+3978.1920	-0.00
倍面積							8032.0608	8032.0608
面積							4016.0304	4016.0304

合計面積 = 4,016.030 (M²) × 0.3025 = 1,214.45 (坪)
 剪除 " = 8.893 × " = 2.69
 割込 " = 4,007.137 × " = 1,212.16