
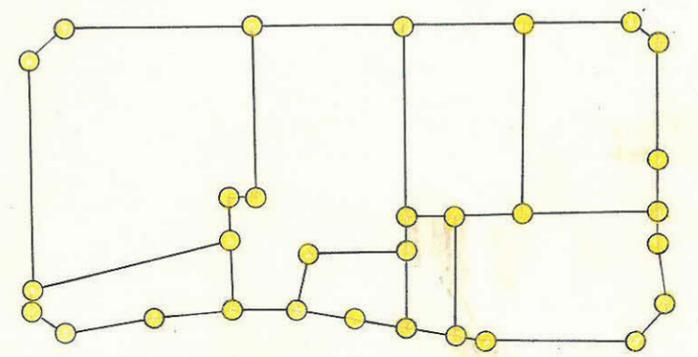
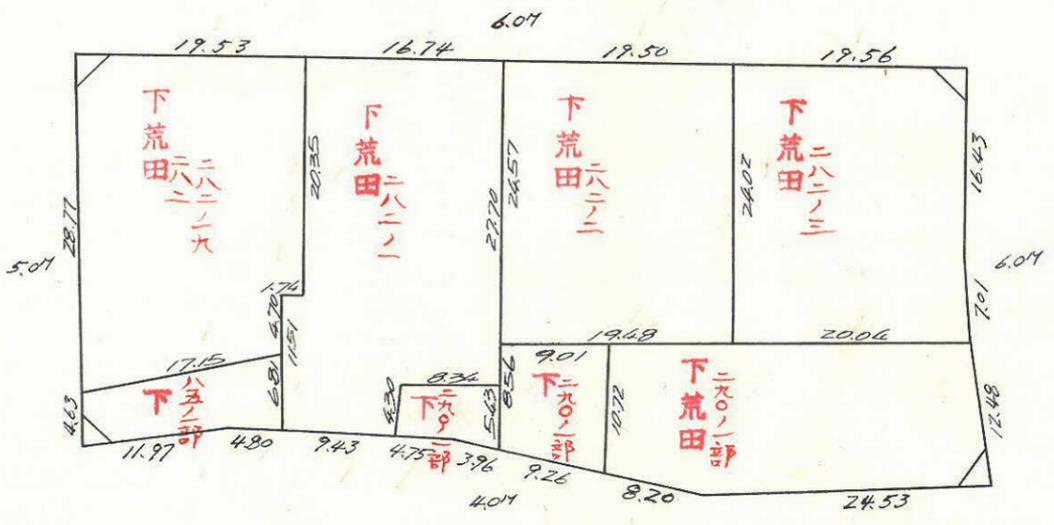
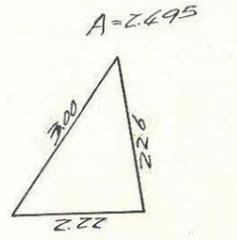
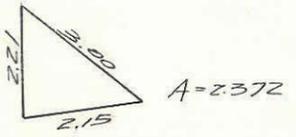
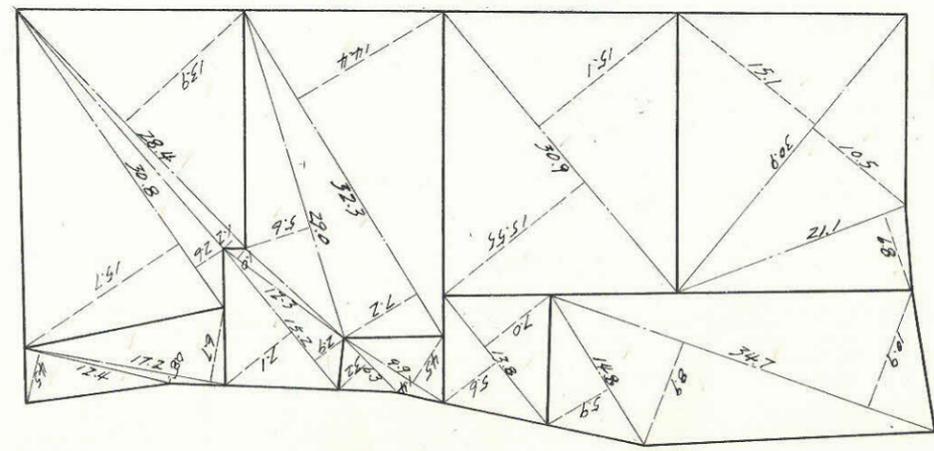
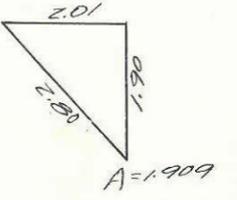
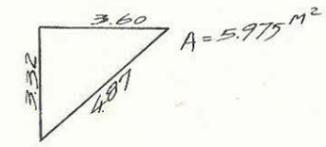


課長	係長	測量士	係

(分筆前)  
確定面積平面図  $S = \frac{1}{600}$

ブロック番号 天保山 29号


新地名 町 丁目  
63年 3月 20日

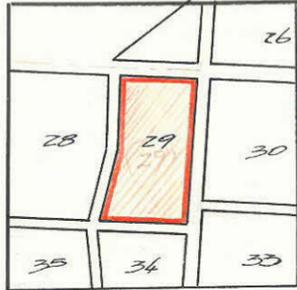

杭 30本  
口 8

この図面等は、土地区画整理事業に関する参考資料として提供しています。  
○図面等は換地処分時のものであり、現在の状況とは異なる場合があります。  
○図面等によって、境界等が確定されるものではありません。

この図面等は、土地区画整理事業に関する参考資料として提供しています。  
 ○図面等は換地処分時のものであり、現在の状況とは異なる場合があります。  
 ○図面等によって、境界等が確定されるものではありません。

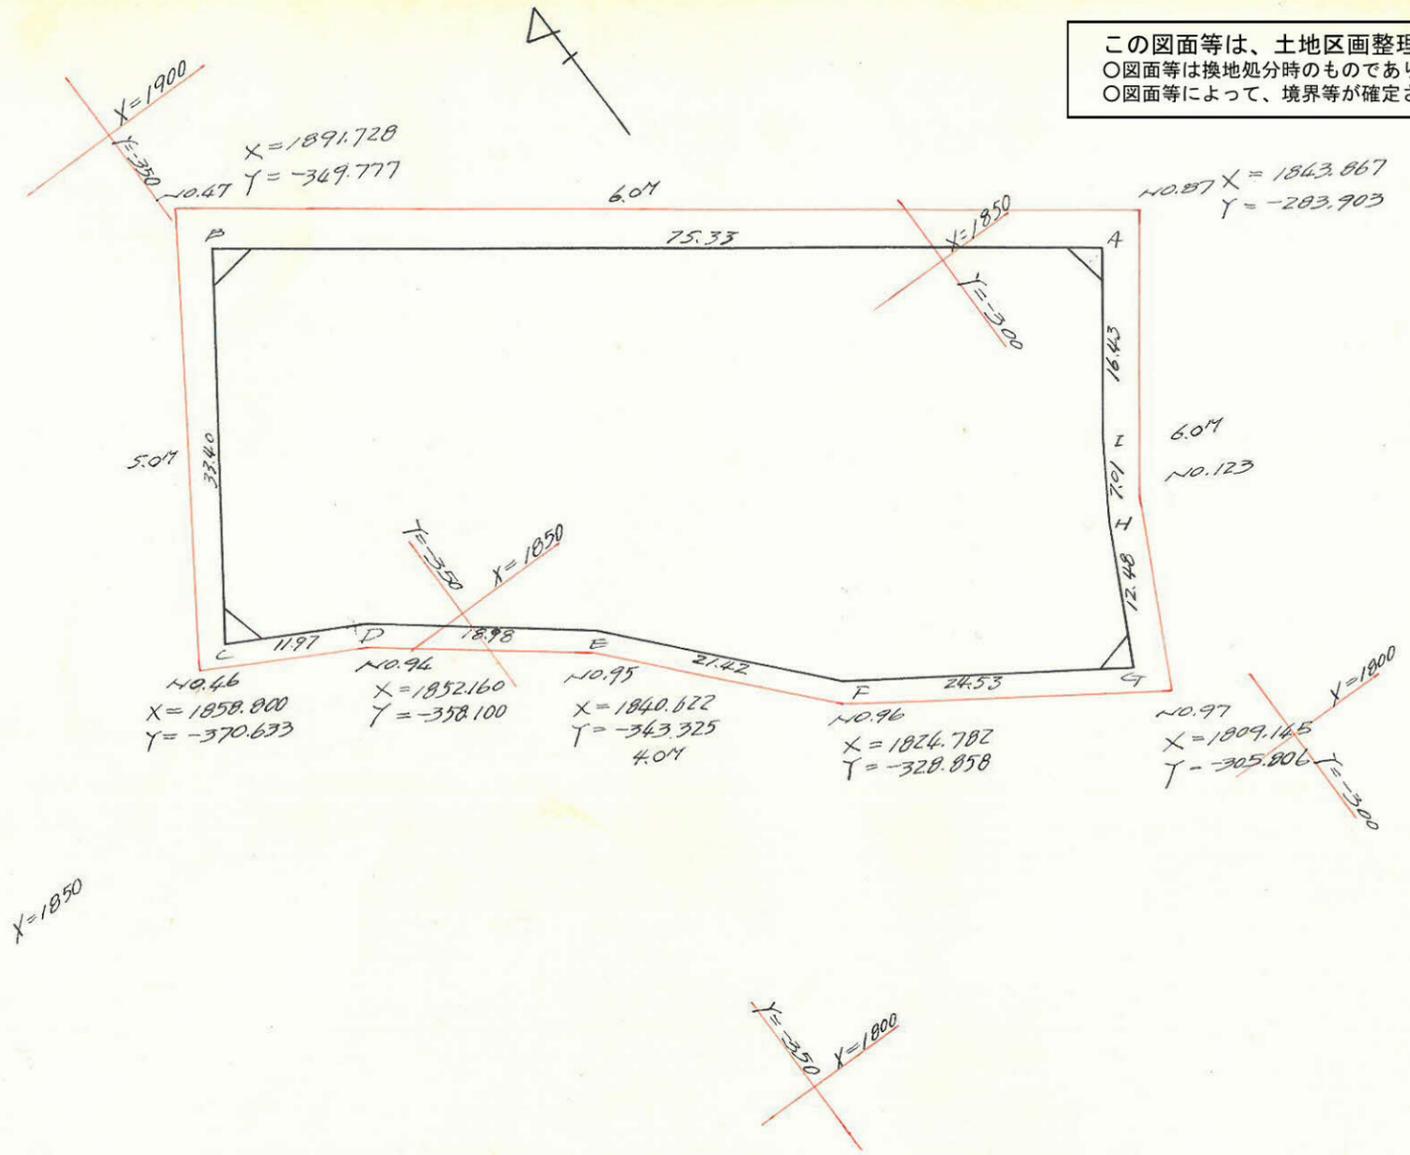

点	X	Y	ΔX (1)	ΔY (2)	複線距 (3)	複線距 (4)	(1) × (4)	(2) × (3)
A	1842.977	-288.293						
B	1887.299	-349.208	+44.322	-60.915	+44.322	-60.915	-2699.875	-2699.875
C	1859.392	-367.565	-27.907	-18.357	+60.737	-140.187	+3912.199	-1114.949
D	1853.804	-356.979	-5.588	+10.586	+27.242	-147.958	+826.789	+288.384
E	1842.123	-342.019	-11.681	+14.960	+9.973	-122.412	+1429.895	+149.196
F	1826.293	-327.584	-15.830	+14.435	-17.538	-93.917	+1472.459	-253.161
G	1812.574	-307.242	-13.719	+20.342	-47.087	-58.240	+798.995	-957.844
H	1823.741	-301.672	+11.167	+5.570	-49.639	-32.328	-361.007	-276.489
I	1829.666	-297.929	+5.925	+3.743	-32.547	-23.015	-136.364	-121.823
A	1842.977	-288.293	+13.311	+9.636	-13.311	-9.636	-128.265	-128.265
						Σ	+8440.337	-5552.406
							-3325.511	+437.580
						倍面積	5114.826	5114.826
						面積	2557.413	2557.413

合計面積 = 2.557.413 (M<sup>2</sup>)  
 劣除 " = 12.751 × " = 3.86  
 割込 " = 2.544.662 × " = 769.76