




| | | | |
|----|----|-----|---|
| 課長 | 係長 | 測量士 | 係 |
| | | | |

(分筆前)
確定面積平面図 $S = \frac{1}{600}$


ブロック番号 天保山 25号

新地名 町 丁目

63年 3月 20日

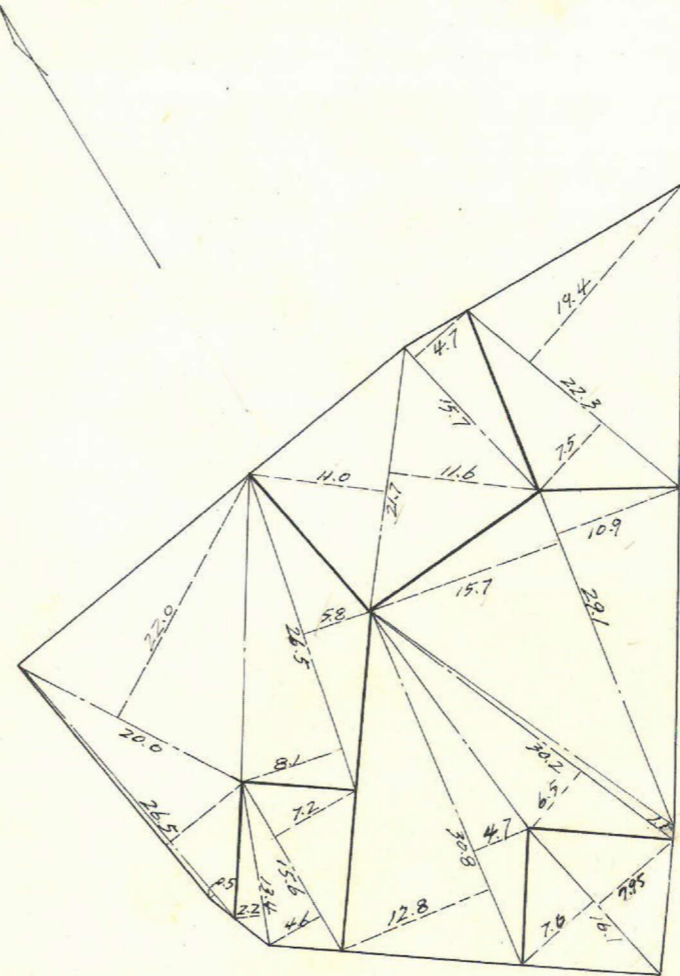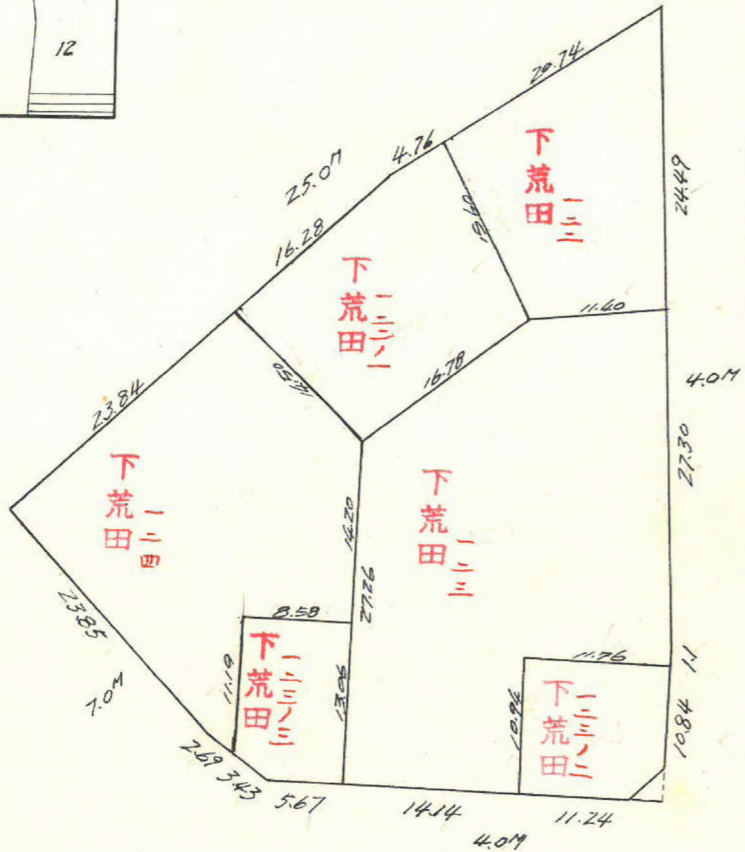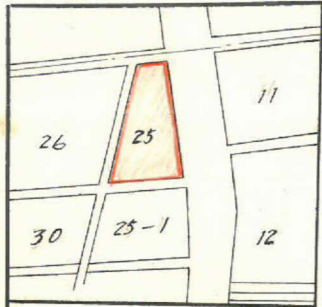


$A = 2.077 M^2$

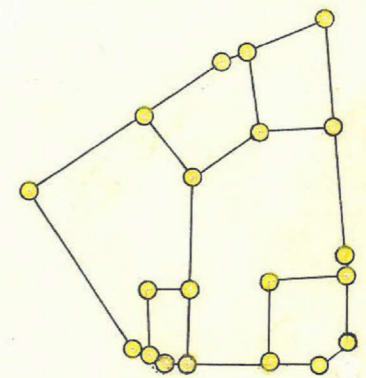

杭20本
0.6

この図面等は、土地区画整理事業に関する参考資料として提供しています。
 ○図面等は換地処分時のものであり、現在の状況とは異なる場合があります。
 ○図面等によって、境界等が確定されるものではありません。

この図面等は、土地区画整理事業に関する参考資料として提供しています。
 ○図面等は換地処分時のものであり、現在の状況とは異なる場合があります。
 ○図面等によって、境界等が確定されるものではありません。

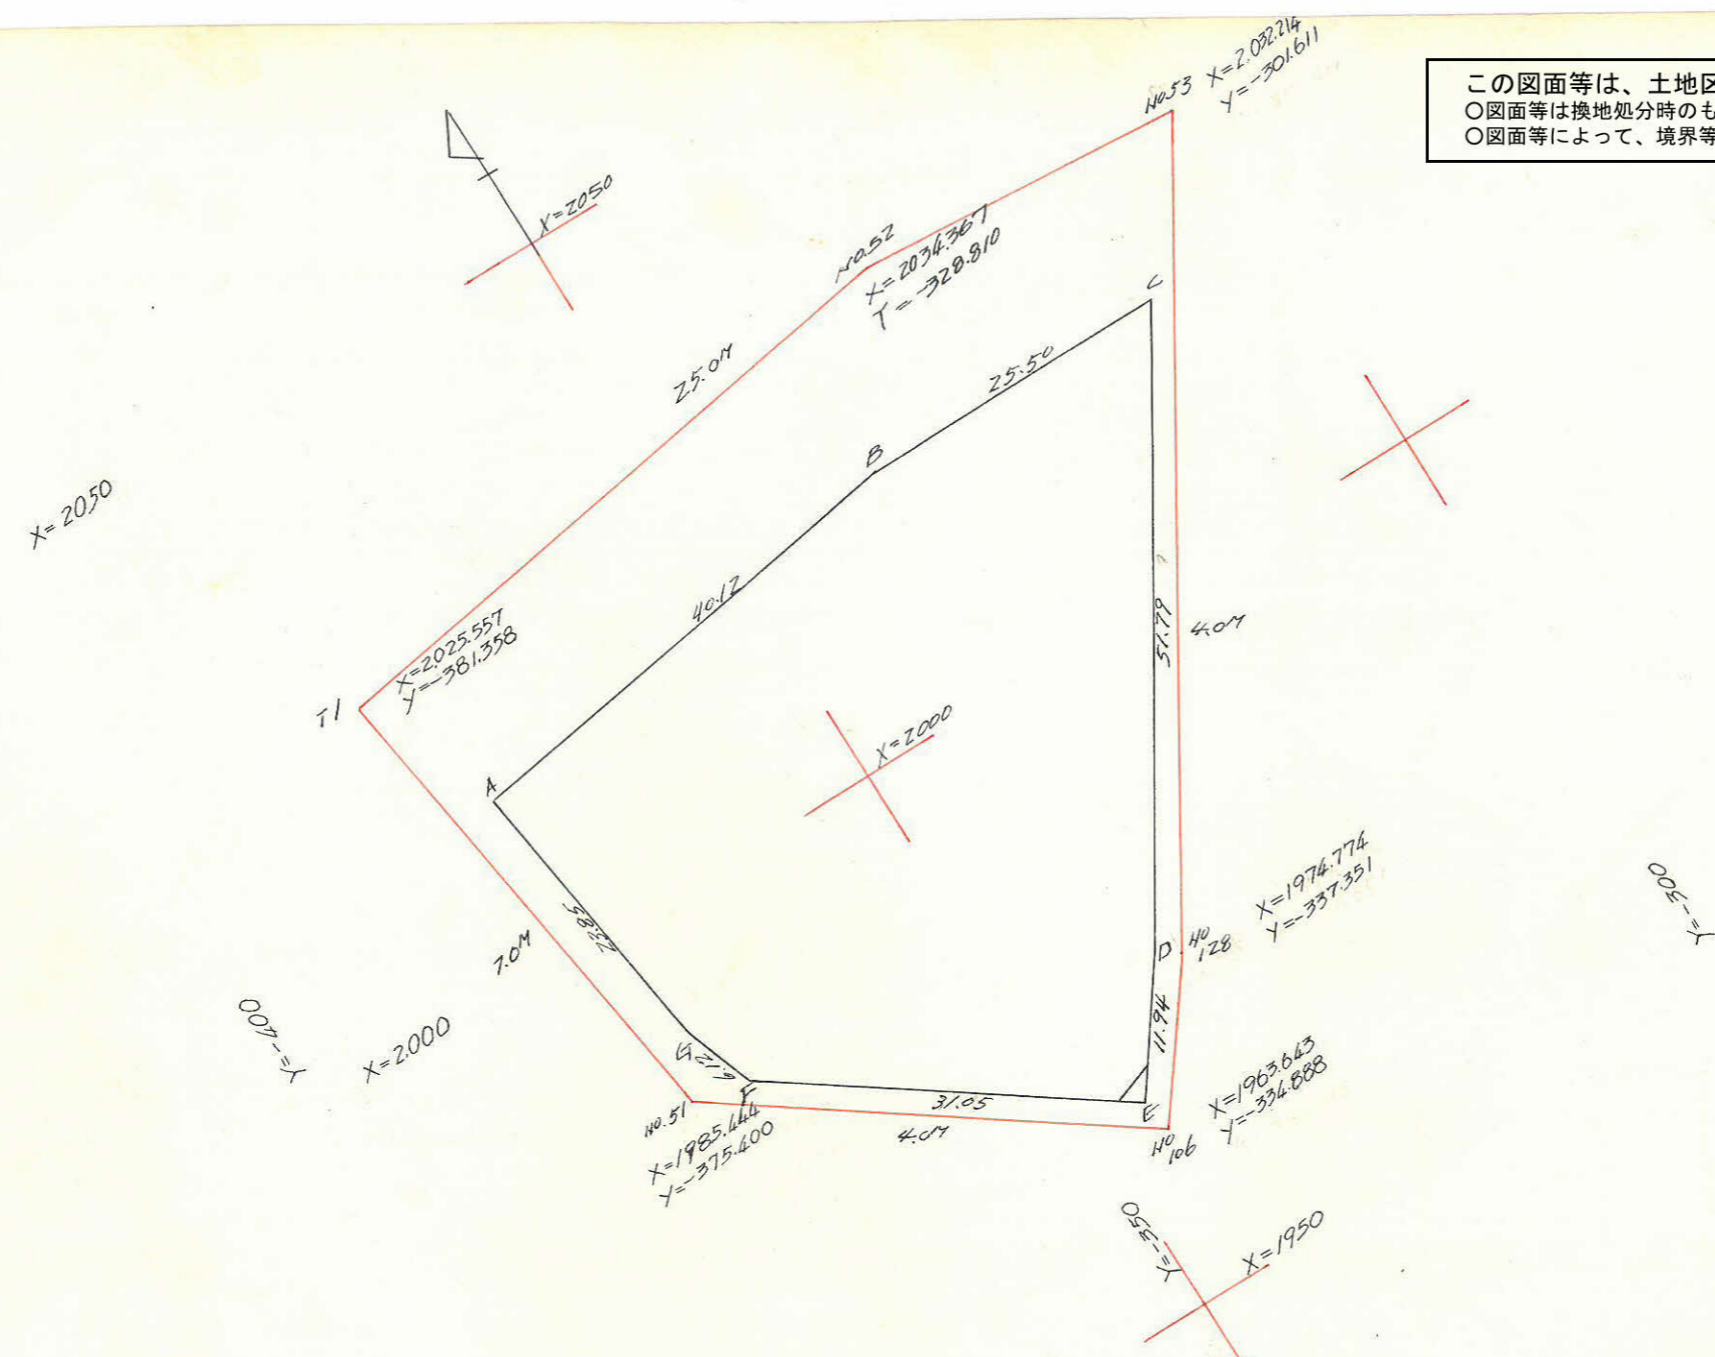

| 点 | X | Y | ΔX (1) | ΔY (2) | 複積(3) | 複積(4) | (1)×(4) | (2)×(3) |
|-----|-----------|----------|---------|---------|---------|----------|------------|------------|
| A | +2013.762 | -376.221 | | | 0 | 0 | | |
| B | +2020.379 | -336.649 | +6.617 | +39.572 | +6.617 | +39.572 | +261.848 | +261.848 |
| C | +2020.155 | -311.148 | -0.224 | +25.501 | +13.010 | +104.645 | -23.660 | +331.768 |
| D | +1975.871 | -338.011 | -44.284 | -26.863 | -31.498 | +103.283 | -4,573.784 | +846.131 |
| E | +1966.410 | -345.297 | -9.661 | -7.286 | -85.243 | +69.134 | -654.077 | +621.080 |
| F | +1984.448 | -370.575 | +18.038 | -25.278 | -76.666 | +36.570 | +659.650 | +1,937.963 |
| G | +1990.163 | -372.761 | +5.715 | -2.186 | -52.913 | +9.106 | +52.041 | +115.668 |
| A | +2013.762 | -376.221 | +23.599 | -3.460 | -23.599 | +3.460 | +81.653 | +81.653 |
| Σ | | | | | | | -5,251.301 | +4,196.111 |
| | | | | | | | +1,055.192 | -0 |
| 倍面積 | | | | | | | 4,196.109 | 4,196.111 |
| 面積 | | | | | | | 2,098.055 | 2,098.056 |

合計面積 = 2,098.055 (M²) × 0.3025 = 634.66 (坪)
 劣係 " = 2.077 × " = 0.63
 割込 " = 2,095.978 × " = 634.03